

建筑设计总说明

一、工程的主要依据:

1. 建筑设计合同;
2. 用地红线图;
3. 方案设计批复文件;
4. 现行的国家及地方有关建筑设计规范、规程、法规和规定;

二、工程概况:

1. 工程名称: 玉屏街道融北村上塘边住宅小区
2. 工程地点: 玉屏街道融北村
3. 建设单位:
4. 此次设计主要范围和工程内容: 本工程包含建筑、结构、电气、给排水专业单体设计(室内二次装修由建设单位另行委托设计)。
5. 工程规模: 多层公共建筑

项目	楼号	住宅
层数(层)		3
建筑形式		住宅
功能分布		一层至三层均为住宅
建筑占地面积 (m ²)		171.30
地上总建筑面积 (m ²)		611.40
计容建筑面积 (m ²)		1231.80
建筑总高度(m)		14.43
室内±0.00 (相当于黄海高程)		详见平面图
抗震等级		二级
建筑上部结构体系		框架结构
耐火等级		二级

抗震设防烈度: 七度

建筑主体结构合理使用年限: 50 年;

三、设计标高、尺寸

1. 各层标注标高为建筑完成面标高, 屋面标高为结构面标高;
2. 本工程标高以 m 为单位, 其他以 mm 为单位, 角度以度为单位;

四、墙体工程

1. 墙体材料及厚度:

外墙采用外保温为200厚A5.0(B06)蒸压加气混凝土砌块(砂加气), 专用砂浆砌筑
内墙采用内保温为200厚A3.5(B05)蒸压加气混凝土砌块, 专用砂浆砌筑。

2. 门边墙体尺寸除图上注明者外均为 100/200

3. 砖墙与钢筋混凝土柱、构造柱连接作法详结施;

4. 所有墙、柱之阳角均做 1:2 水泥砂浆护角高 1800

5. 本工程窗台板作法: 当窗宽 > 1200 时, 做钢筋混凝土压梁; 断面为 200X80
配2#8 钢筋, 6#200 箍筋, C20 细石混凝土, 窗台板两端钢筋各伸出窗宽
300, 或与钢筋混凝土柱连接整浇, 窗台板下每隔 2000 设一构造柱 200X200
配4#12 钢筋, 6#200 箍筋;

6. 填充墙的砌筑砂浆要饱满, 墙顶用专用顶紧, 防止雨水漏渗;

7. 外墙装修:

I、外墙装修的选材与色彩详见立面图。

II、外墙装修的具体施工方法如下说明:

a、在混凝土梁、板、柱和填充墙交接处均加钉 200 宽通长钢丝网, 钢丝网的
丝梗厚度为 1, 孔眼宽度为 9;

b、粘剂粘贴面砖, 勾缝剂勾缝; 粘剂和勾缝剂的性能和质量应符合国家
规定的标准; 外墙面砖粘贴不采用密缝, 缝宽 > 6mm

III、外墙涂料面层: 外墙涂料的性能、质量和施工规程应符合国家规定的标准。

8. 外墙装修构造(一级防水):

* 喷涂防水涂料(颜色详见立面)

* 抗碱封闭底漆一涂

* 1.5厚聚合物水泥防水涂料

* 5厚专用聚合物抹面胶浆复合耐碱玻纤网格布一层

(首层为15厚专用聚合物抹面胶浆复合耐碱玻纤网格布二层)

* 3-5厚专用粘结石浆层

* 5mm干拌聚合物水泥防水砂浆

* 10厚1:3水泥砂浆找平层

* 基层墙体(框架、砌体水泥砂浆抹面抹平)

9. 外墙装修选用的各项材料其材质、规格、颜色等, 均由施工单位提供样板, 经建
设和设计单位确认后封样, 并据此验收;

10. 内墙面(柱)装修: 执行《建筑内部装修设计防火规范》;

五、楼地面:

1. 本工程楼地面作法详室内装修表;

2. 凡装有地漏或出水口的楼地面, 均应做 0.5% 坡度坡向地漏或出水口;

3. 卫生间及其它用水房间的地面及墙面防水作法: 墙体基脚均用 C20 素砼现浇 200 高,
宽度同墙厚; 加做一道防水层: 1.5 厚水泥基聚合物防水涂料, 上翻墙面高度 2.0m

4. 管道穿楼板处应填塞密封防水材料嵌缝处理, 楼面防水层反上 300mm 高。

5. 楼地面部分执行《建筑地面设计规范》, 详见“室内装修表”;

六、屋面工程:

1. 本工程的屋面防水等级为 二 级;

2. 屋面(露台)构造作法:

(1) 平屋面构造: 由上到下:

* 30厚C20细石混凝土面层, 1米见方设分格缝, 密封胶嵌缝

* 20厚M15 1:2.5水泥砂浆(隔离层)

* 3.0厚高聚物改性沥青防水卷材(PY)聚酯胎(二道),

满铺实贴, 女儿墙与屋面交接处须有附加卷材一道

* 20厚DS M15砂浆(1:3水泥砂浆)找平层

* LC5.0轻集料混凝土2%找坡, 最薄处30厚

* 60厚挤塑聚苯板(XPS)(带表皮)

* 现浇钢筋混凝土屋面板, 板面清理干净

(2) 防水屋面构造: 由上到下:

* 灰色苏式瓦;

* 1:1.4水泥白灰砂浆加水泥重的3%麻刀卧浆, 最薄处20;

* 30厚1:3水泥砂浆, 满铺钢丝网, 用18号镀锌铁丝绑扎并与屋面板预埋的Φ10钢筋头绑牢;

* 3.0厚高聚物改性沥青防水卷材(PY)聚酯胎(一道),

满铺实贴, 女儿墙与屋面交接处须有附加卷材一道

* 20厚1:3水泥砂浆找平层;

* 钢筋混凝土屋面板;

七、天棚: 天棚作法详室内装修表;

八、室外工程:

1. 建筑周边设散水宽 600, 详23J909第1-19页表1。

2. 台阶做法详23J909第1-6页表3。

九、门窗工程:

1. 门窗平、立面均表示洞口尺寸, 门窗加工尺寸要按照装修面厚度由承包商予以调整;

2. 门窗型号、颜色、数量、洞口尺寸等详见“门窗表”;

3. 门窗用料:

I、外门、外窗: 铝合金型材 6 透明玻璃+12 空气+6 透明玻璃;

II、内门、内窗: 节能门

4. 外门窗应由具有行业专业资质的单位承担设计和施工, 门窗的构造、玻璃的厚度
等应根据工程项目的使用要求、国家规范进行设计确定;

5. 门窗锚固:

门窗锚固详: 参国标02J603-1 有关说明与大样图。

6. 外窗产品必须在明显位置设置永久性标识, 内容至少应包含生产企业名称、联系电话、产品品种系列规格。

7. 外窗应采用干法安装。

8. 外窗应用推拉窗时, 应有防止从室外侧拆卸和防止窗扇向室外脱落的装置;

采用外开窗时, 应有防止窗扇坠落的装置。

9. 外窗应使用安全玻璃。

10. 外窗产品的生产制作应在工厂内完成, 不得在施工现场进行。

11. 外门窗均采用铝合金门窗, 玻璃选用应满足《建筑安全玻璃选用表》。

整窗热工性能应满足《节能设计说明》指标要求。

选用玻璃厚度和框料规格应按照《建筑玻璃应用技术规程》JGJ113-2015

及现行相关规范规定要求设计、制作、安装。

12. 建筑外窗抗风压设计值详结施要求。

13. 建筑外窗水密性应满足《福建省民用建筑外窗工程技术规范》DBJ13-255-2016

第6.4.2条规定, 水密性数值应以结施图为准。外门窗不低于《建筑外窗空气渗透性能分级及其检

测方法》GB/T7106-2008

规定的6级

14. 外窗的反复启闭耐久性应根据设计使用年限确定, 且反复启闭次数要求:

推拉平移类不应低于 1 万次; 平开旋转类不应低于 2 万次。

15. 外窗的隔声性能设计应符合国家标准《民用建筑隔声设计规范》GB50018 的规定,

外窗的空气隔声性能指标: 计权隔声量(Rw)和交通噪声频谱修正量(Ctr)

之合应符合下列规定:

1. 临街的外窗、住宅的建筑外窗不应低于 30dB

2. 其他外窗不应低于 25dB

16. 门窗型号、数量、洞口尺寸详见门窗表 施工以现场实测为准。门窗洞口不含安装缝,

制作时应留出安装缝。涂料饰面安装缝 15-20mm

面砖饰面安装缝 20-25mm 其他饰面详节点

17. 有耐火完整性要求的外窗耐火完整性不应低于 30min, 建筑外窗的耐火完整性的要求应符合

《建筑设计防火规范》GB50016 的规定。

18. 外窗采用:

铝合金型材-6 透明玻璃+12 空气+6 透明玻璃。

十、油漆工程:

1. 木门、门套、木扶手等木作油漆作法: 腻子一底二面, 颜色待装修时商定

2. 室内外露明金属件的油漆为 防锈漆 2 道, 面层为 银灰色船壳漆

3. 凡预埋木砖均应满浸防腐油;

4. 各种油漆涂料均由施工单位制作样板, 经建设和设计单位确认后封样, 并据此进行验收;

十一、安全防护措施:

1. 低窗台外窗边加设安全防护栏, 作法详结施图;

2. 当水平段栏杆长度大于 0.5 时, 楼梯扶手高度为 1.1M

楼梯栏杆及扶手详国标 15J403-1.B5/B16

楼梯踏步防滑条详国标 15J403-1.13/E6

楼梯护栏栏杆及扶手详国标 15J403-1.B5/B16

楼梯靠墙扶手详国标 15J403-1.K8/E4

十二、室内环境污染防治:

1. 建筑材料、装修材料的选用和工程施工(包括各种无机非金属材料、装饰材料、

人造板、涂料、胶粘剂和水性处理剂)均应符合国标《民用建筑工程室内环境

污染控制规范》GB50325-2010 的相关规定。

十三、消防设计:

1. 本工程遵照消防设计消防审批意见进行施工图设计;

2. 本工程为 多层住宅 建筑, 耐火等级为 二 级;

3. 本工程设疏散楼梯 1 部;

4. 楼地面、墙面及天棚装修材料均采用燃烧性能等级为 A 级的建筑材料, 或采用符合

《工程建设标准强制性条文》中燃烧性能等级要求的建筑装饰材料。

5. 住宅为一个防火分区。

十四、其它施工注意事项:

1. 室外空调机搁板作法详结施图, 冷凝水采用有组织排放;

2. 公共部分的灯具订货前经设计人员确定(建筑专业)确认, 以满足建筑环境的美化要求;

3. 本工程每层所有的管线及预埋的周边预埋钢筋, 在管线安装施工结束后用

> 40 厚 C20 细石混凝土封堵密实;

4. 凡有预埋洞、预埋件及安装管线设备等, 各专业施工队应密切配合, 确认无误后


5. 方可施工, 避免疏漏, 造成返工, 影响质量; 请施工单位切实按照各项施工及验收规范进行施工;

6. 所有涂料、彩色水磨石、磨光花岗石等重要装饰材料均应先做好样板, 经设计

和建设单位共同选定后方可定货施工;

7. 施工中应严格执行国家各项施工质量验收规范;

8. 施工过程中若发现图纸有不妥之处, 请及时与设计人员协商解决。

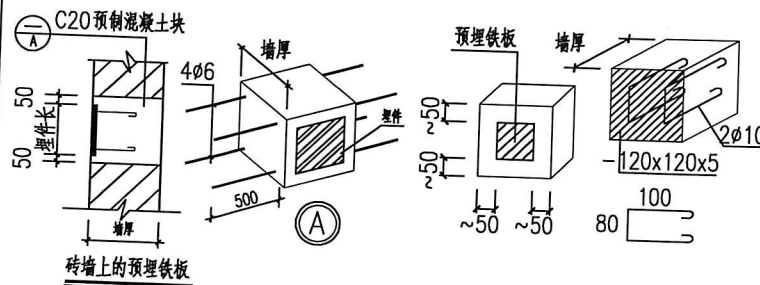

中亿国际设计集团有限公司
ZHONGYI INTERNATIONAL DESIGN GROUP LIMITED

资质证书编号: A352012386

有效期: 2026年08月04日

备注:

本图版权属本公司所有, 未经本公司负责人书面许可, 任何
人不得擅自复制或复用。本图应经相关政府主管部门批准
后方可生效使用, 本图未经施工图审查公司审查合格, 不得
用于现场施工, 仅供业主建设投资估算参考。本图由相关
人员签字及同时加盖出图章和注册执业章方可有效。

图纸专用章:

贵州省建设工程设计出图专用章

单位名称: 中亿国际设计集团有限公司

资质等级: 市政行业乙级; 建筑行业(建筑工程、

人防工程)乙级; 水利行业丙级; 农林行业(农业综合开

发生态工程)专业乙级; 风景园林工程设计专项乙级。

资质证书编号: A352012386

有效期至: 2026年08月04日

中华人民共和国一级注册建筑师
注册师执业章:

姓名: 史锋

注册号: 5201238-007

有效期至: 2025年09月

工程名称:

玉屏街道融北村上塘边住宅小区

子项名称:

建设单位:

设计:

审核:

专业负责人:

校核:

图名:

建筑设计总说明

项目编号:

图别:

建施


图号:

01

版本:

第 1 版

专业	姓名	日期	专业	姓名	日期
建筑			电气		
结构			暖通		

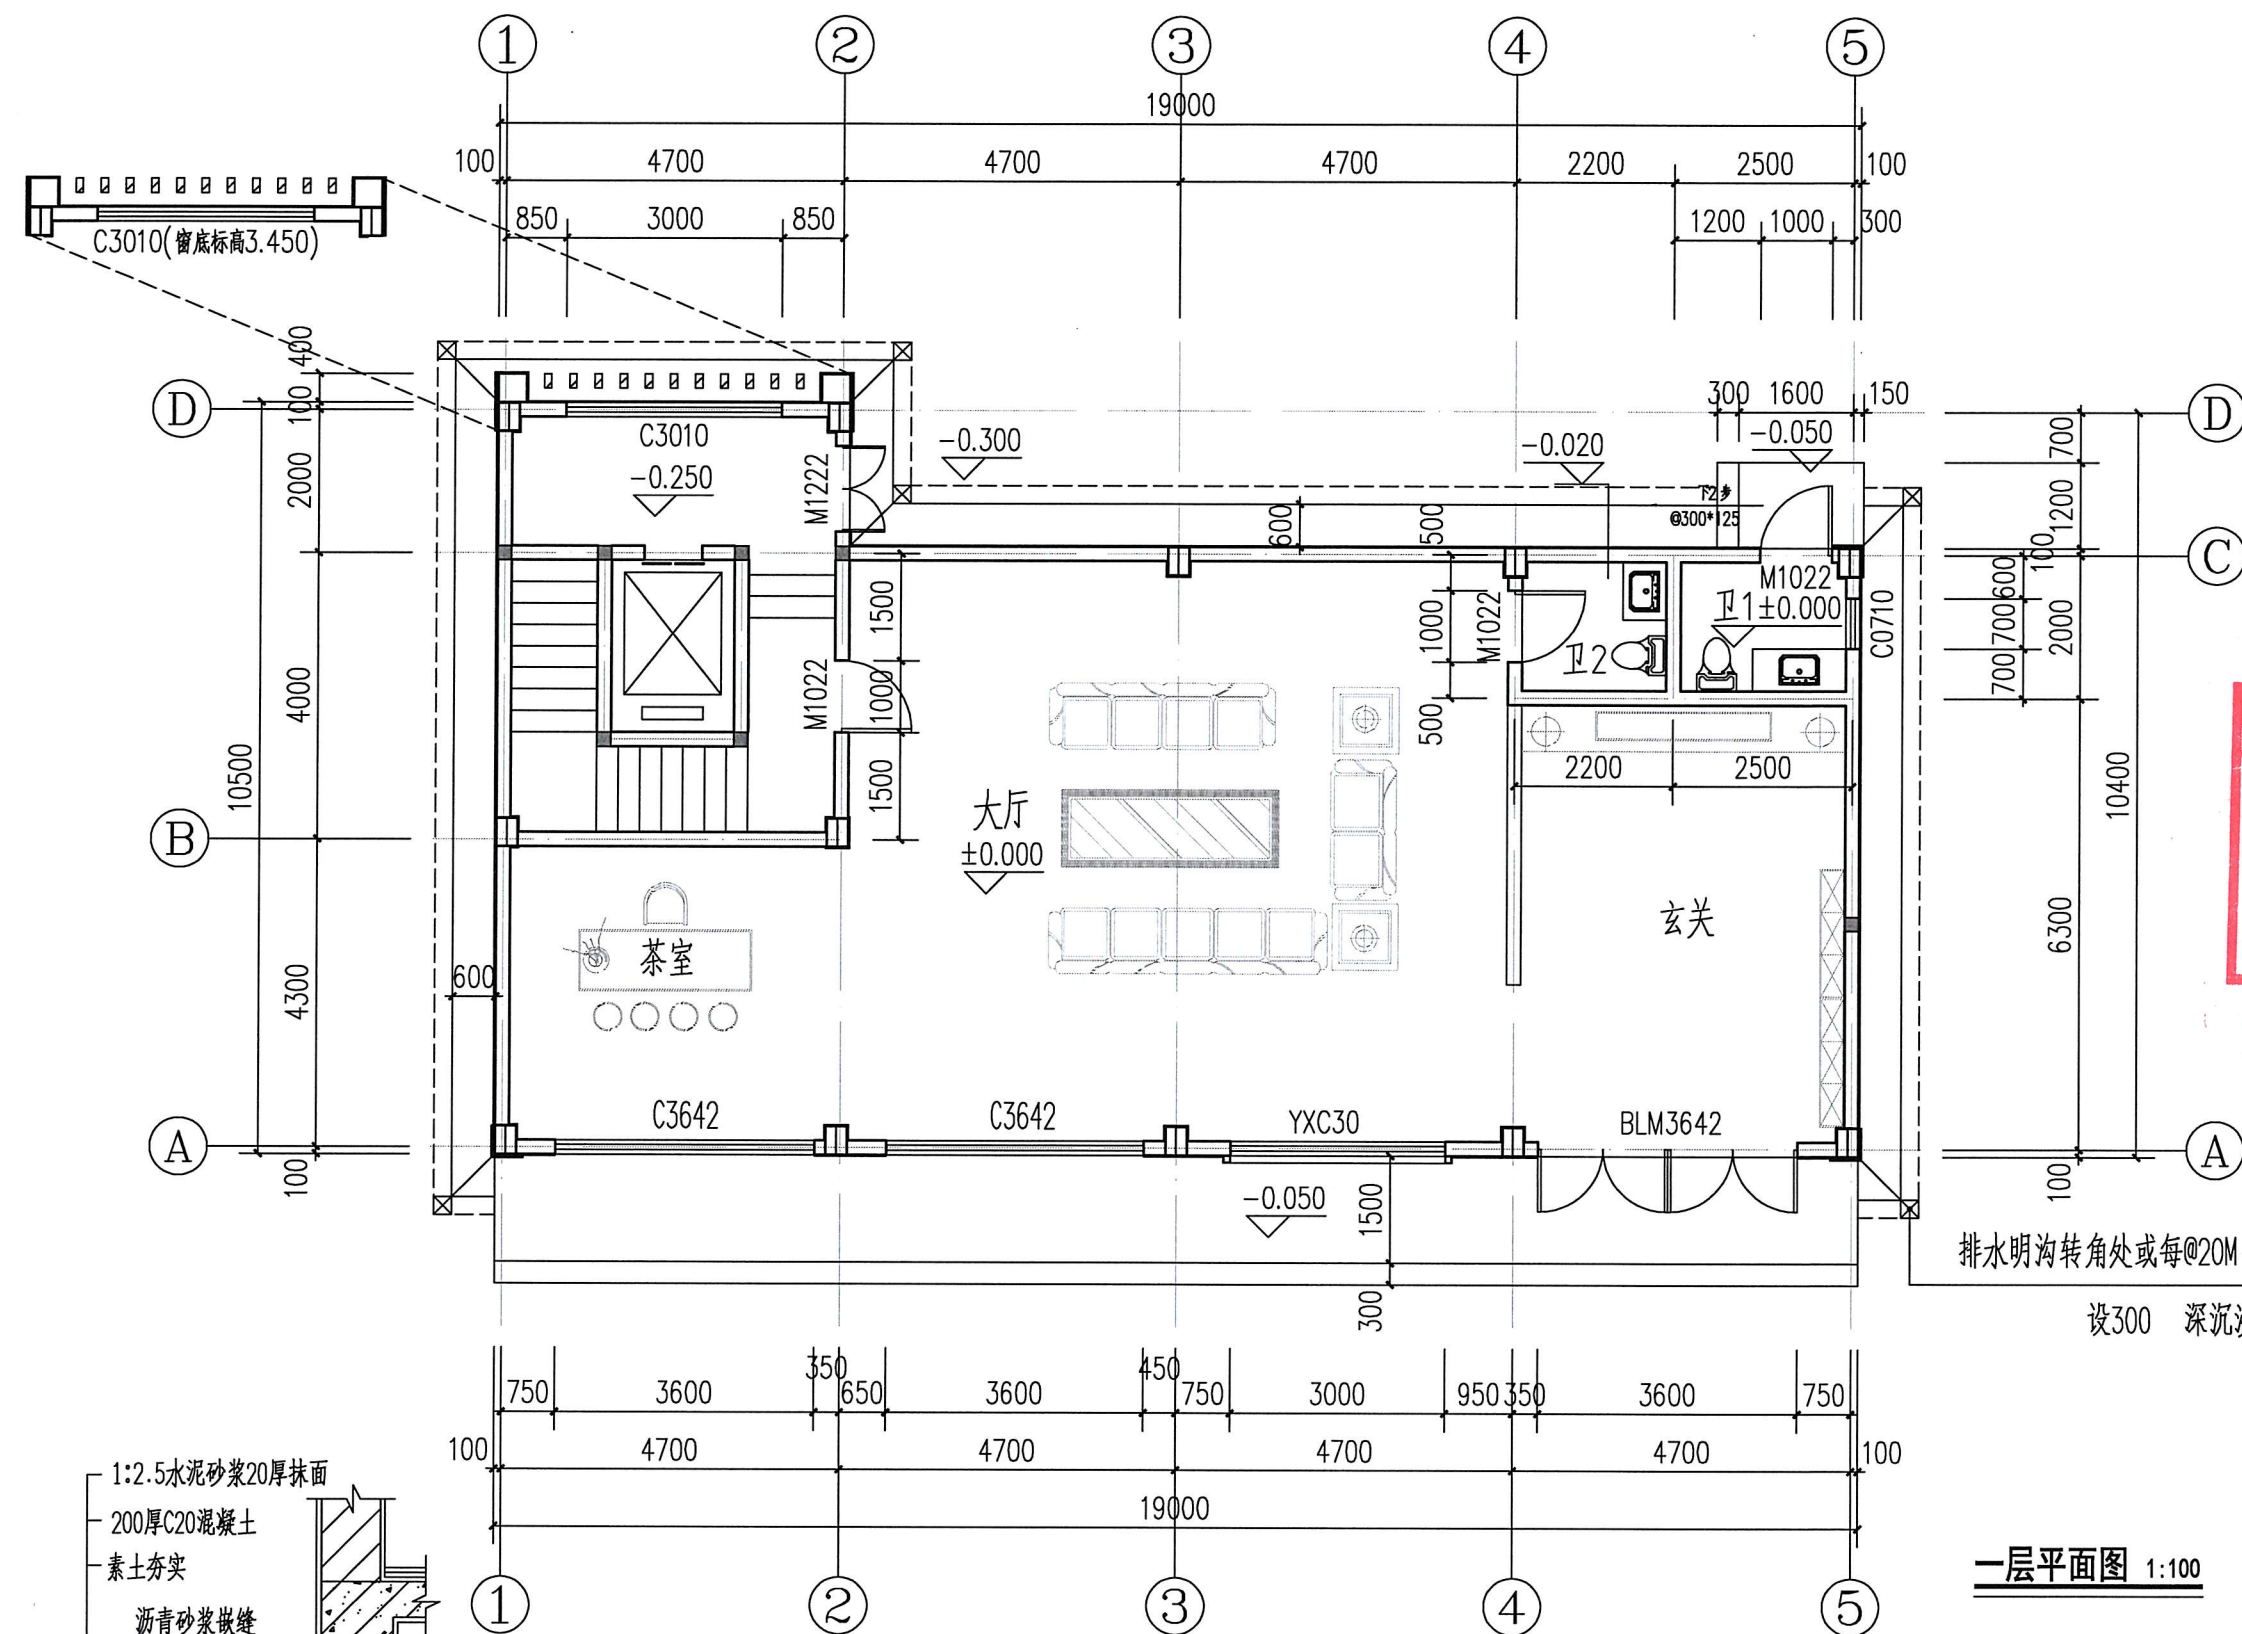


散水大样 1:20

- | | |
|--|---------------------------------------|
| 1. 本层建筑面积171.30m ² , 计容建筑面积342.60m ² , 总建筑面积611.40m ² | 7. 坐式便器(成品), 详国标16J914-1第XT17页编号2 |
| 2. 除图中标出的墙体厚度, 定位尺寸和居轴线中的墙体外, 未标明的墙齐柱面。 | 洗手盆(成品)安装详国标16J914-1第XT11页编号1 |
| 3. 柱尺寸及定位详结施, 墙梁未标尺寸为100 或门窗贴柱、墙边。 | 化妆镜(成品)安装详国标16J914-1第XT25页编号3 |
| 4. 除特殊说明外, 所有楼梯间定位尺寸以大样为准。 | 8. 卫生间地面比楼面标高降低20mm, 且卫生间找1%坡坡向地漏, |
| 5. 造梯b≥140,h=300, 均配筋4 φ12, φ6@200 。 | 圆形地漏及管道穿楼板防水构造详国标11J935第24页, 地漏位置详水施。 |
| 6. 本图仅表示平面布置位置, 所有卫生间洁具均为成品。 | |

一层平面图 1:100

 中亿国际设计集团有限公司 ZHONGYI INTERNATIONAL DESIGN GROUP LIMITED 资质证书编号: A352012386 电力行业(供配电)、新能源发电、送电工程、变配电工程)专业乙级; 市政行业乙级; 水利行业(农业综合开发生态水工程、灌溉排灌工程)专业乙级; 建筑行业(建筑工程、人防工程)乙级; 环境工程(市政修复工程)专项乙级; 风景园林工程设计专项乙级; 水利行业水治理														
备注: 本图版权属本公司所有, 未经本公司负责人书面许可, 任何人不得擅自复制或复用。本图应经相关政府主管部门批准后方可生效使用, 本图未经施工图审查公司审查合格后, 不得用于现场施工, 仅供业主建设投资前估算建设造价之参考图。本图应由相关人员签字及同时加盖出图章和注册执业章方可有效。														
图纸专用章:														
建设工程设计出图专用章 中亿国际设计集团有限公司 市政行业乙级; 建筑行业(建筑工程、水利行业丙级; 农林行业(农业综合开 业乙级; 风景园林工程设计专项乙级。 号: A352012386 2026年08月04日														
注册执业章: 一级注册建筑师 史锋 5201238-007 至2025年09月 														
工程名称: 玉屏街道融北村上塘边住宅小区														
子项名称:														
建设单位:														
审 定	解 俊	解俊												
工程负责人	史 锋	史锋												
专业负责人	史 锋	史锋												
审 核	史 锋	史锋												
校 对	李 梁	李梁												
设 计	李海涛	李海涛												
图 名: 一层平面图														
<table border="1" style="width: 100%;"><tr><td>项目编号</td><td></td><td></td></tr><tr><td>图 别</td><td>建 施</td><td>日 期</td></tr><tr><td>图 号</td><td>03</td><td>2025.06</td></tr><tr><td>版 本</td><td colspan="2">第 1 版</td></tr></table>			项目编号			图 别	建 施	日 期	图 号	03	2025.06	版 本	第 1 版	
项目编号														
图 别	建 施	日 期												
图 号	03	2025.06												
版 本	第 1 版													

专业	姓名	日期	专业	姓名	日期
建筑			电气		
结构			暖通		

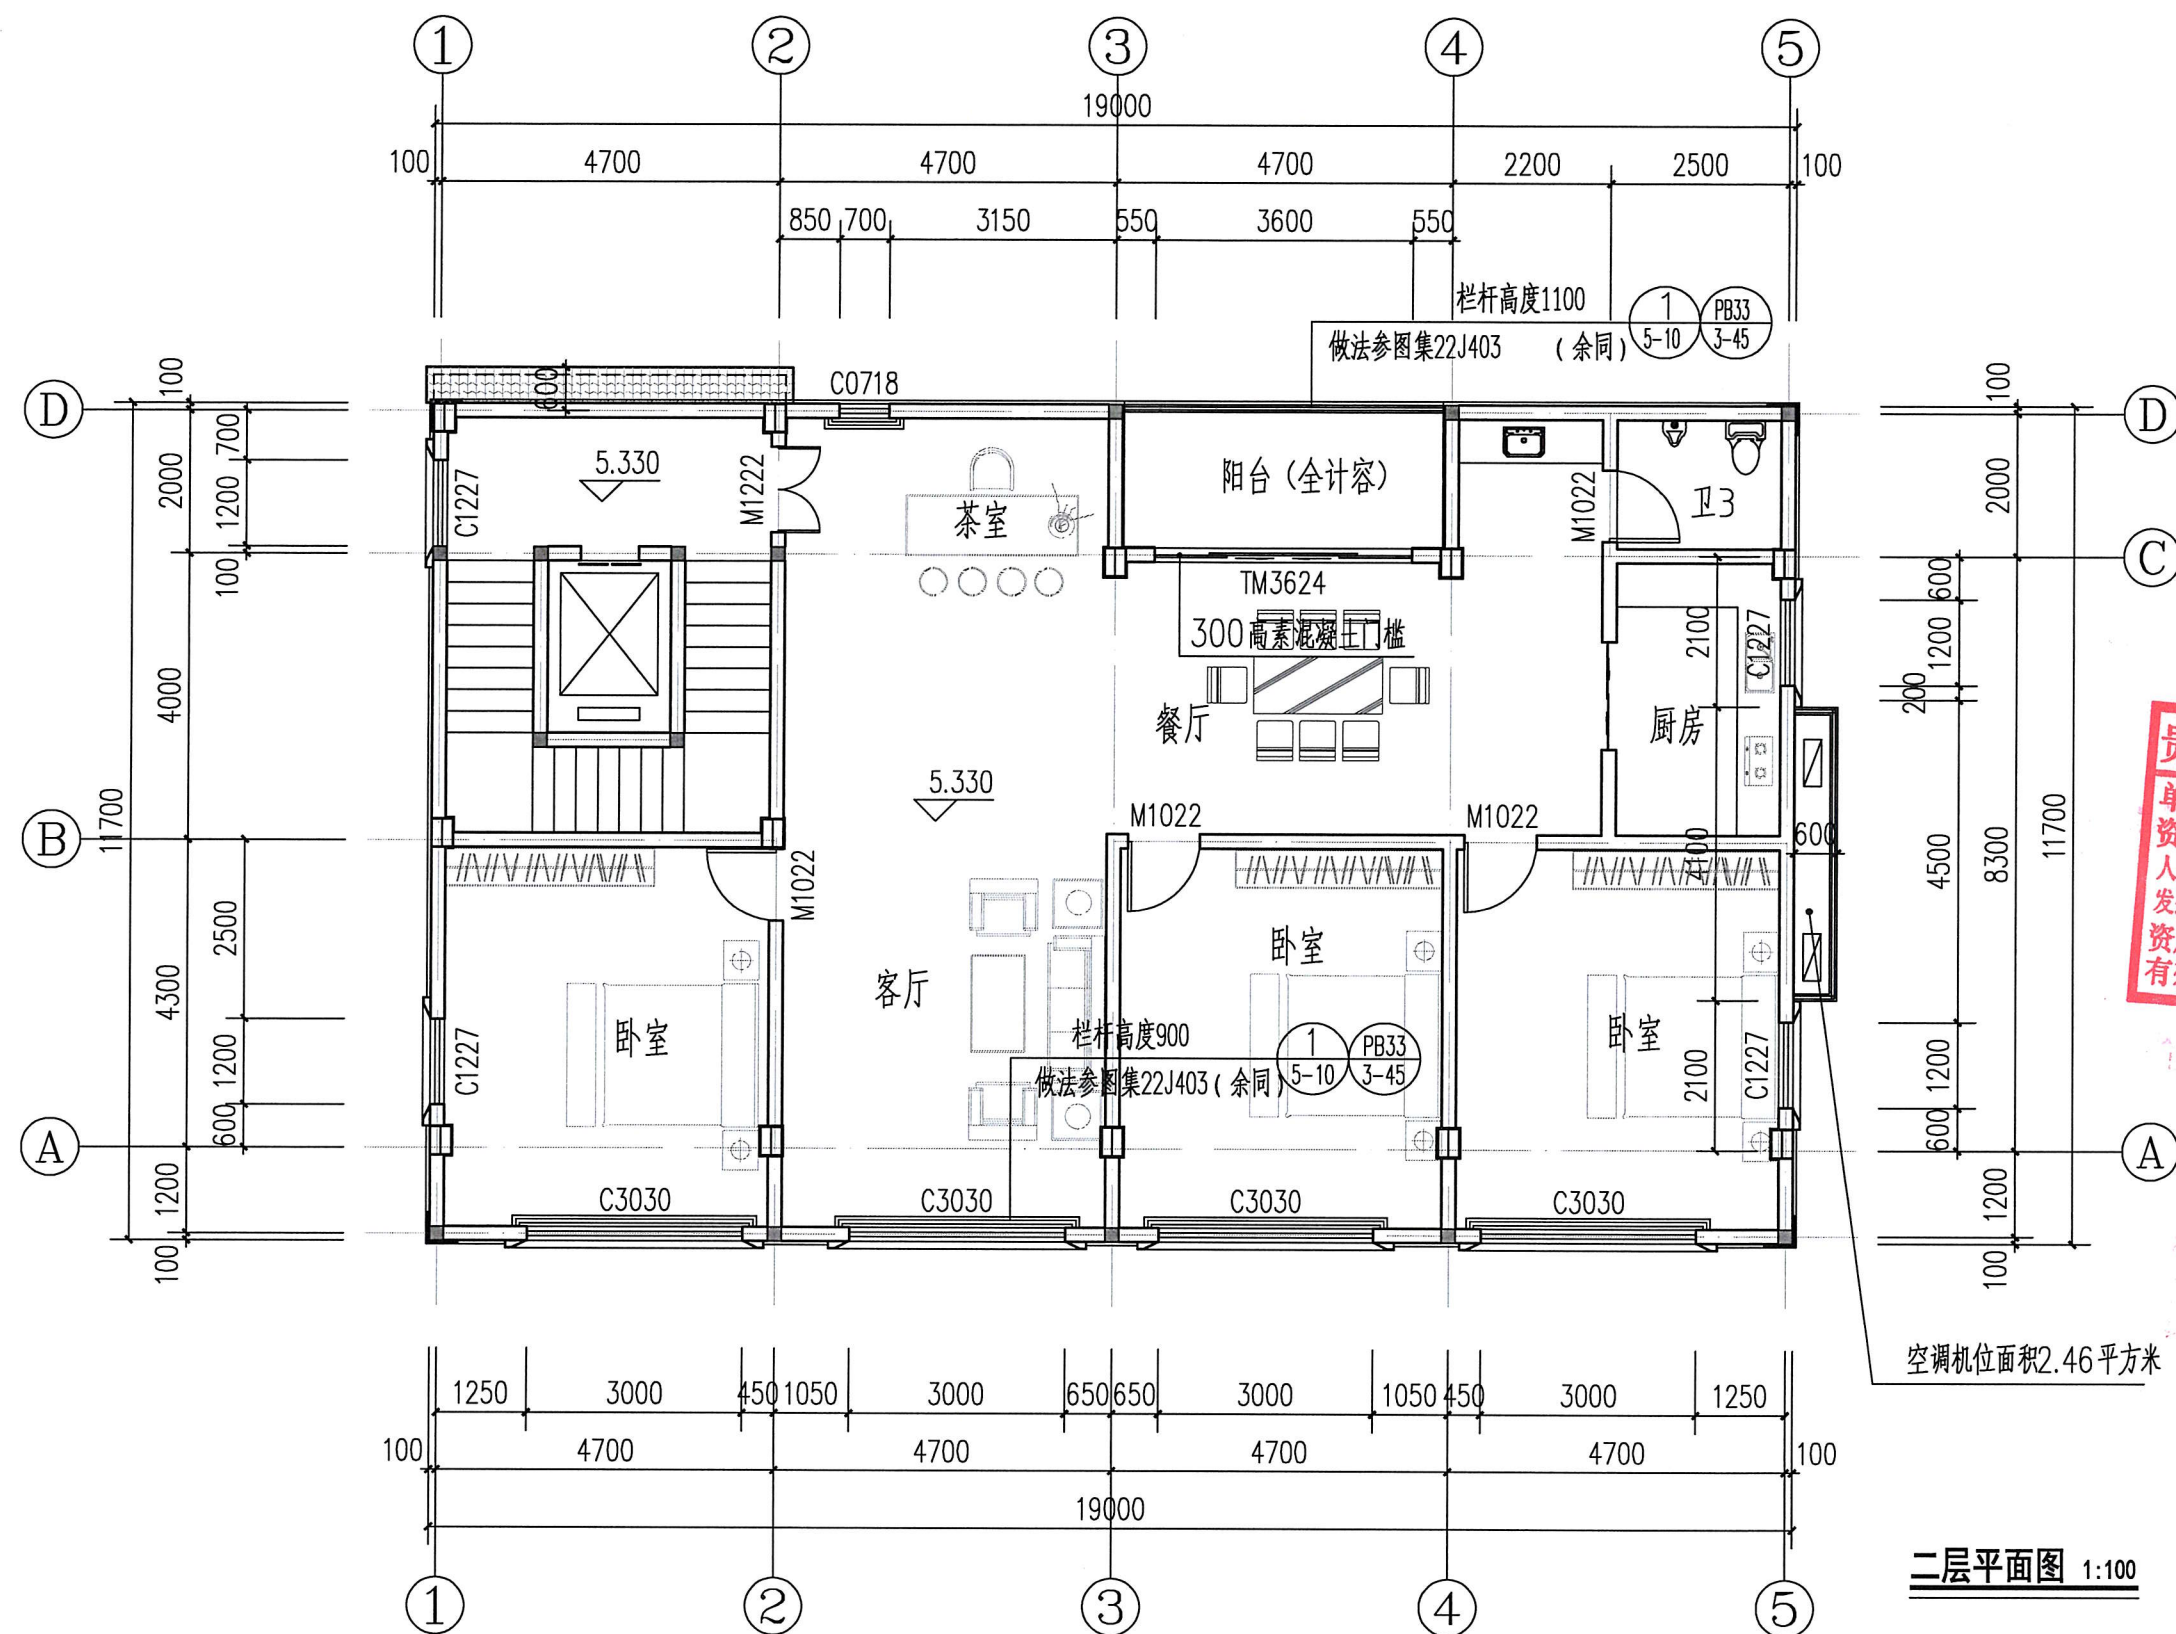

1. 本层建筑面积 217.80m², 计容建筑面积444.60m²。
- 2、除图中标出的墙体厚度, 定位尺寸和居轴线中的墙体外, 未标明的墙齐柱面。
- 3、柱尺寸及定位详施施, 墙梁未标尺寸为100 或门窗贴柱、墙边。
- 4、除特殊说明外, 所有楼梯同定位尺寸以大样为准。
- 5、造柱b ≥140,h=300, 均配筋4 φ12, φ6@200 。
6. 本图仅表示平面布置位置, 所有卫生间洁具均为成品。

7. 坐式便器(成品), 详国标16J914-1第XT17页编号2
洗手盆(成品)安装详国标16J914-1第XT11页编号1
化妆镜(成品)安装详国标16J914-1第XT25页编号3

8. 卫生间地面比楼面标高降低20mm, 且卫生间找1%坡向地漏,
圆形地漏及管道穿楼板防水构造详国标11J935第24页 地漏位置详水施。

二层平面图 1:100


中亿国际设计集团有限公司
ZHONGYI INTERNATIONAL DESIGN GROUP LIMITED

资质证书编号: A320012586

电力行业(火力发电、新能源发电、光伏发电、输电工程)专业设计; 市政行业(道路、农林行业)(农业综合开发生产工程、灌溉排水工程)专业设计; 建筑行业(建筑工程、人防工程)专业; 环境工程(环境修复工程)专业乙级; 风景园林工程(园林绿化工程)专业乙级; 风景园林工程设计专项乙级; 水利行

备注:

本图版权归属本公司所有, 未经本公司负责人书面许可, 任何人不得擅自复制或复用。本图应经相关政府主管部门批准后方可生效使用, 本图未经施工图审查公司审查合格后, 不得用于现场施工, 仅供业主建设投资前估算建设造价之参考图。本图应由相关人员签字及同时加盖出图章和注册执业章方可有效。

图纸专用章:

贵州省建设工程设计出图专用章

单位名称: 中亿国际设计集团有限公司

资质等级: 市政行业乙级; 建筑行业(建筑工程、人防工程)乙级; 水利行业丙级; 农林行业(农业综合开发生态工程)专业乙级; 风景园林工程设计专项乙级。

资质证书编号: A352012386

有效期至: 2026年08月04日

注册师执业章:

中华人民共和国一级注册建筑师

姓名：史锋

注册号：工程名称：238-007

有效期：玉屏街道融北村上塘边住宅小区

子项名称:	
-------	--

建设单位:


审 定	解 俊	解俊
工程负责人	史 锋	史锋
专业负责人	史 锋	史锋
审 核	史 锋	史锋
校 对	李 梁	李梁
设 计	李海清	李海清

图 名:

二层平面图

项目编号			
图 别	建 施	日 期	
图 号	04	2025.06	
版 本	第 1 版		

日期	姓名	专业	日期	姓名	专业
		暖通			暖通
		暖通			暖通
		暖通			暖通

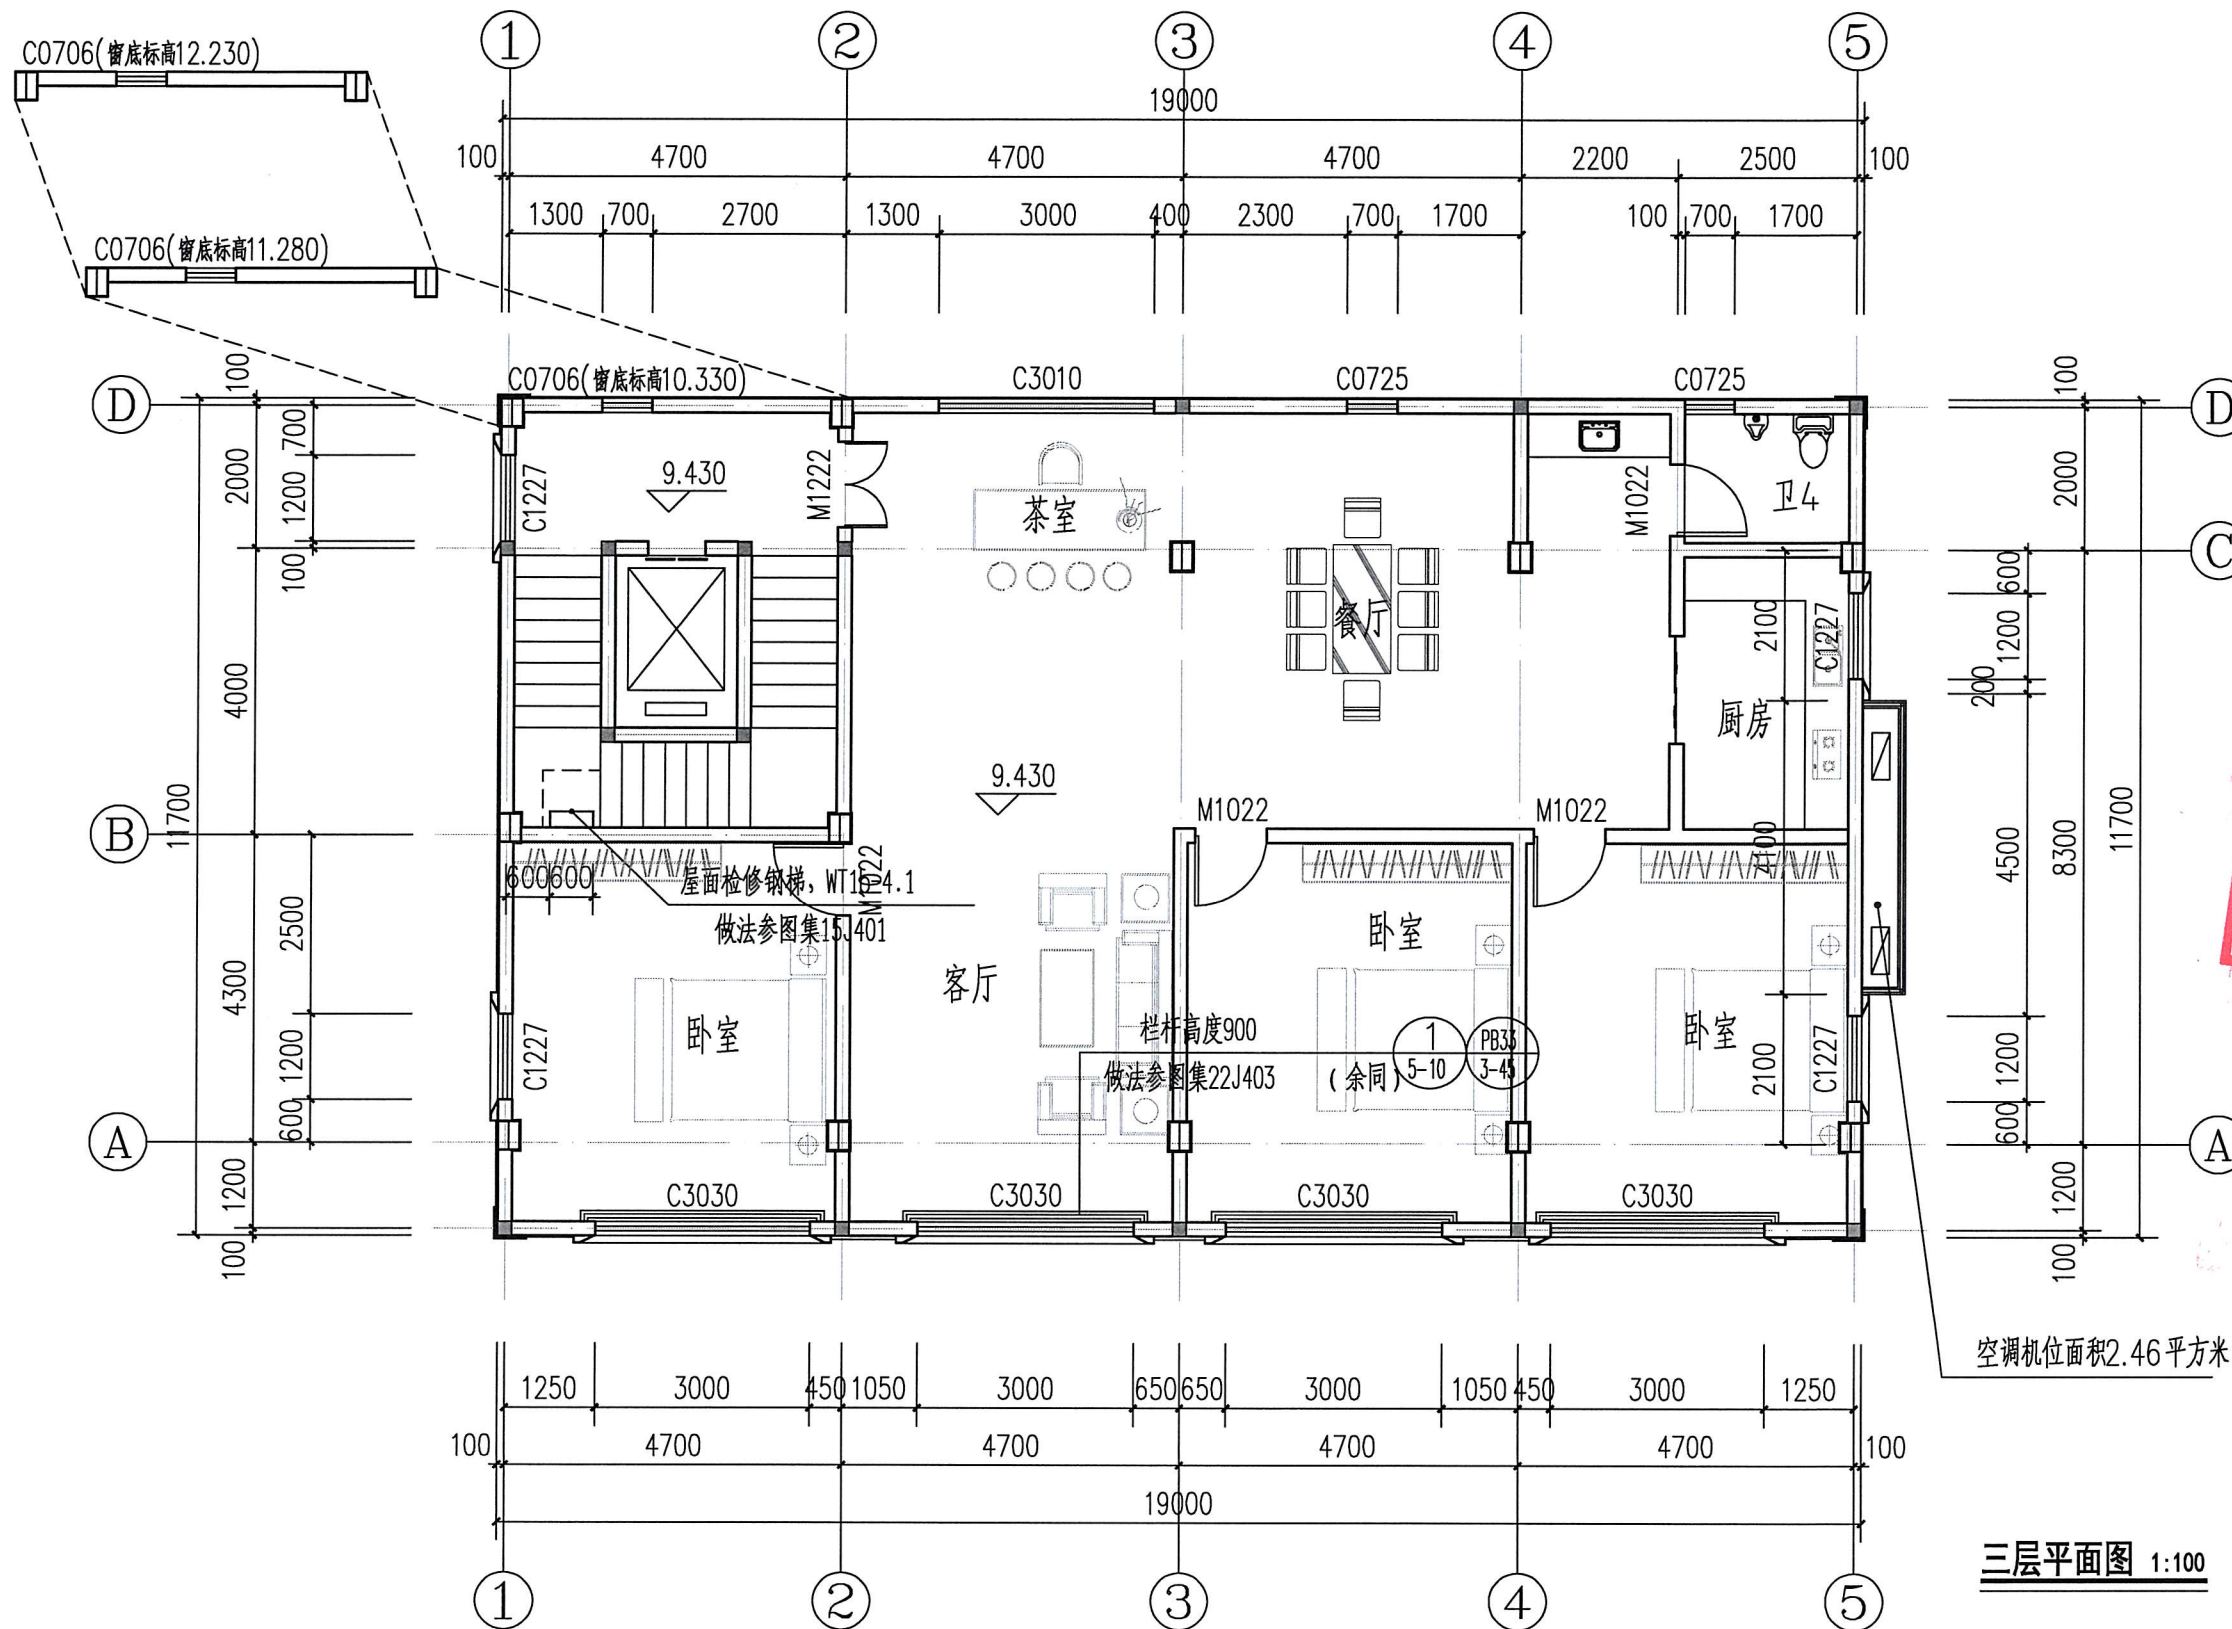

三层平面图 1:100

1. 本层建筑面积222.30m², 计容建筑面积444.60m².
2. 除图中标出的墙体厚度, 定位尺寸和居轴线中的墙体外, 未标明的墙齐柱砌。
3. 柱尺寸及定位详施, 墙梁未标尺寸为100 或门窗贴柱、墙边。
4. 除特殊说明外, 所有楼梯间定位尺寸以大样为准。
5. 连柱 $b \geq 140$, $h = 300$, 均配筋4 $\phi 12$, $\phi 6 @ 200$ 。
6. 本图仅表示平面布置位置, 所有卫生间洁具均为成品。
7. 坐式便器(成品), 详国标16J914-1第XT17页编号2
洗手盆(成品)安装详国标16J914-1第XT11页编号1
化妆镜(成品)安装详国标16J914-1第XT25页编号3
8. 卫生间地面比楼面标高降低20mm, 且卫生间找1%坡坡向地漏,
圆形地漏及管道穿楼板防水构造详国标11J935第24页, 地漏位置详水施。

中亿国际设计集团有限公司
ZHOBY INTERNATIONAL DESIGN GROUP LIMITED

资质证书编号: A352012386
电力行业(风力发电、新能源发电、送电工程、变电工程)专业乙级、市政行业(给水工程、排水工程)专业乙级、建筑行业(建筑工程、人防工程)乙级、水利行业丙级、农林行业(农业综合开发工程)专业乙级、风景园林工程设计专项乙级、环境工程(给排水工程)专业乙级、风景园林工程设计专项乙级、水利行业丙级

备注:
本图版权属本公司所有, 未经本公司负责人书面许可, 任何人不得擅自复制或复用。本图应经相关政府主管部门批准后方可生效使用, 本图未经施工图审查公司审查合格后, 不得用于现场施工, 仅供业主主建设投资估算建设造价之参考图。本图应由相关人员签字及同时加盖出图章和注册执业章方可有效。

图纸专用章:

贵州省建设工程设计出图专用章
单位名称: 中亿国际设计集团有限公司
资质等级: 市政行业乙级; 建筑行业(建筑工程、人防工程)乙级; 水利行业丙级; 农林行业(农业综合开发工程)专业乙级; 风景园林工程设计专项乙级。
资质证书编号: A352012386
有效期至: 2026年08月04日

中华人民共和国注册建筑师
姓名: 史锋
注册号: 5201238-007
有效期: 至2025年09月

工程名称:
玉屏街道融北村上塘边住宅小区

子项名称:


建设单位:

审定	解俊	解俊
工程负责人	史锋	史锋
专业负责人	史锋	史锋
审核	史锋	史锋
校对	李梁	李梁
设计	李海海	李海海

图名:
三层平面图

项目编号		
图别	建施	日期
图号	05	2025.06
版本	第1版	

日期	姓名	专业	日期	姓名	专业
		电气			结构

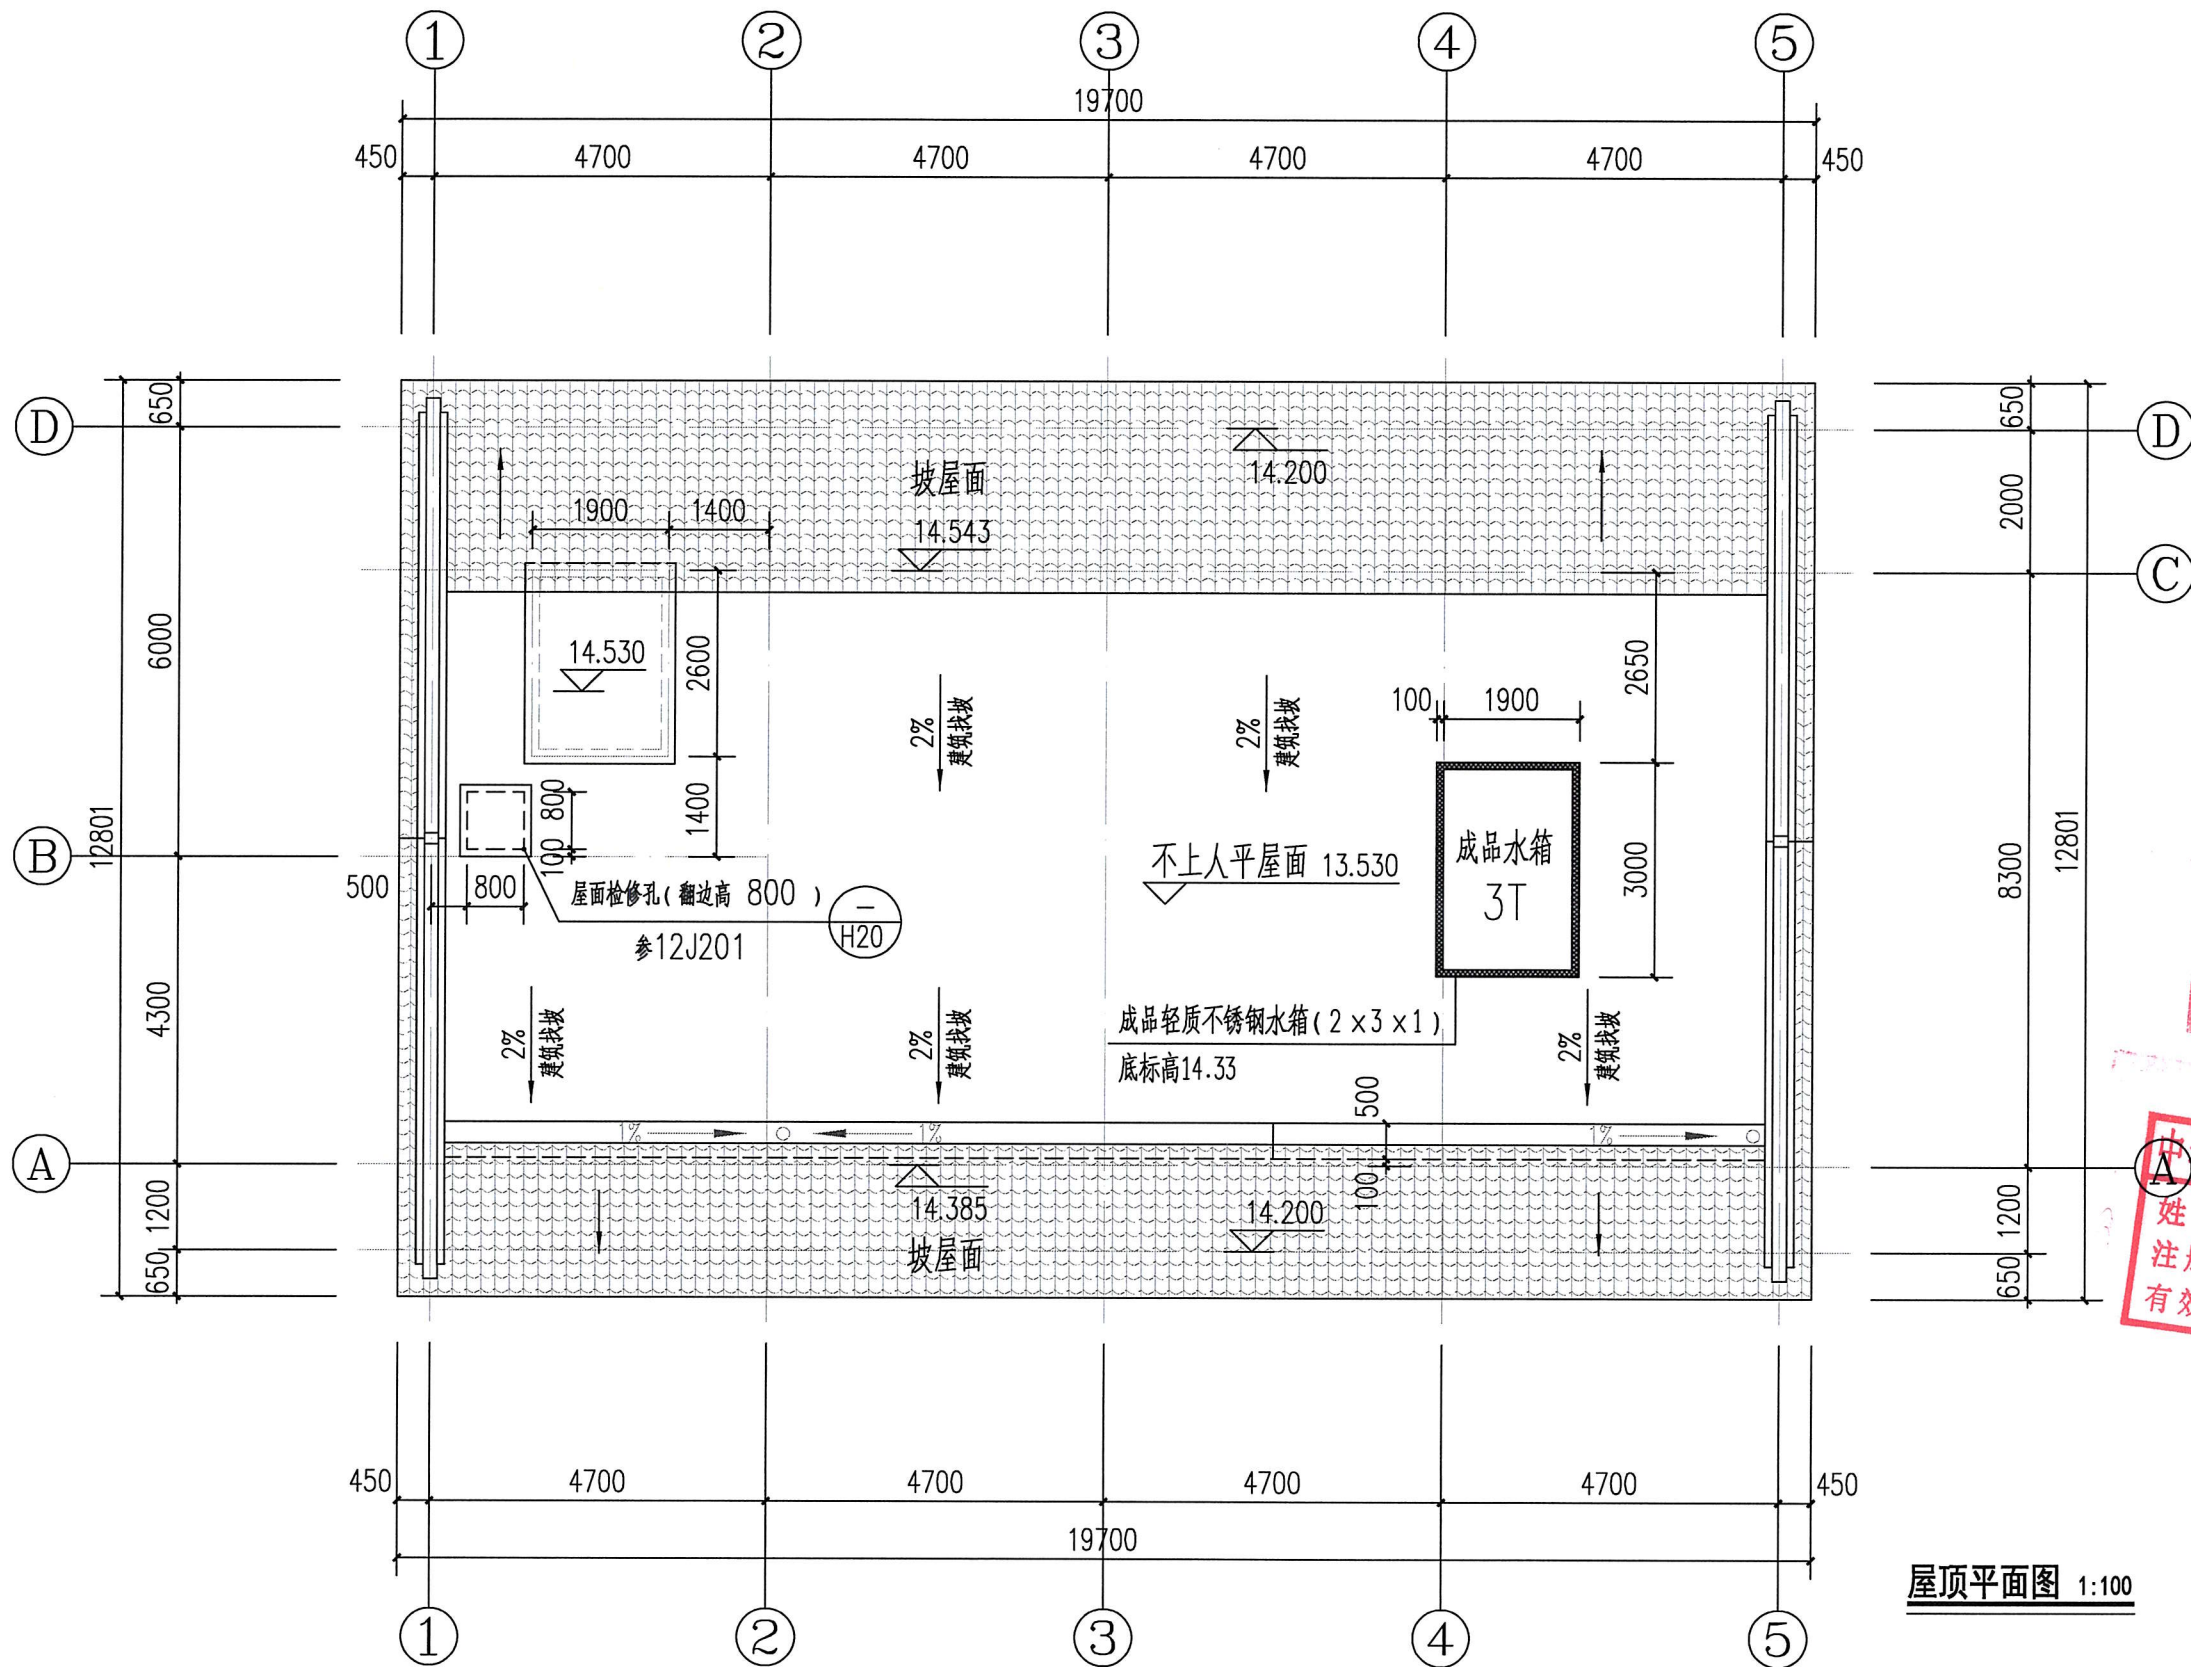

屋顶平面图 1:100

- 屋面做法详室内外装修表。
- 未注明排水坡度均为 1%。
- 凡与屋面相交墙体，设C20 素混凝土。

中亿国际设计集团有限公司
ZHONGYI INTERNATIONAL DESIGN GROUP LIMITED

资质证书编号: A352012386
电力行业(风力发电、新能源发电、送电工程、变电工程)专业乙级;市政行业(给水工程、排水工程、污水处理工程、城市供水工程)专业乙级;建筑行业(建筑工程、人防工程)乙级;水利行业丙级;农林行业(农业综合开发工程)专业乙级;风景园林工程设计专项乙级;工程测量、岩土工程(岩土工程勘察、岩土工程治理、工程测量)专业乙级;风景园林工程设计专项乙级;水利行业丙级。

备注:

本图版权归本公司所有,未经本公司负责人书面许可,任何人不得擅自复制或复用。本图应经相关政府主管部门批准后方可生效使用,本图未经施工图审查公司审查合格后,不得用于现场施工,仅供业主建设前期估算工程造价之参考图。本图应由相关人员签字及同时加盖出图章和注册执业章方可有效。

图纸专用章:

贵州省建设工程设计出图专用章
单位名称:中亿国际设计集团有限公司
资质等级:市政行业乙级;建筑行业(建筑工程、人防工程)乙级;水利行业丙级;农林行业(农业综合开发工程)专业乙级;风景园林工程设计专项乙级
资质证书编号:A352012386
有效期至:2026年08月04日

注册师执业章:

中华人民共和国一级注册建筑师
姓名:史锋
注册号:52012386
有效期至:2026年08月04日
工程名称:玉屏街道融北村上塘边住宅小区
子项名称:

建设单位:


审定	解俊	解俊
工程负责人	史锋	史锋
专业负责人	史锋	史锋
审核	史锋	史锋
校对	李梁	李梁
设计	李海涛	李海涛

图名:

屋顶平面图

项目编号	
图别	建筑
图号	06
版本	第1版

专业	姓名	日期
建筑		
结构		
电气		
暖通		
给排水		

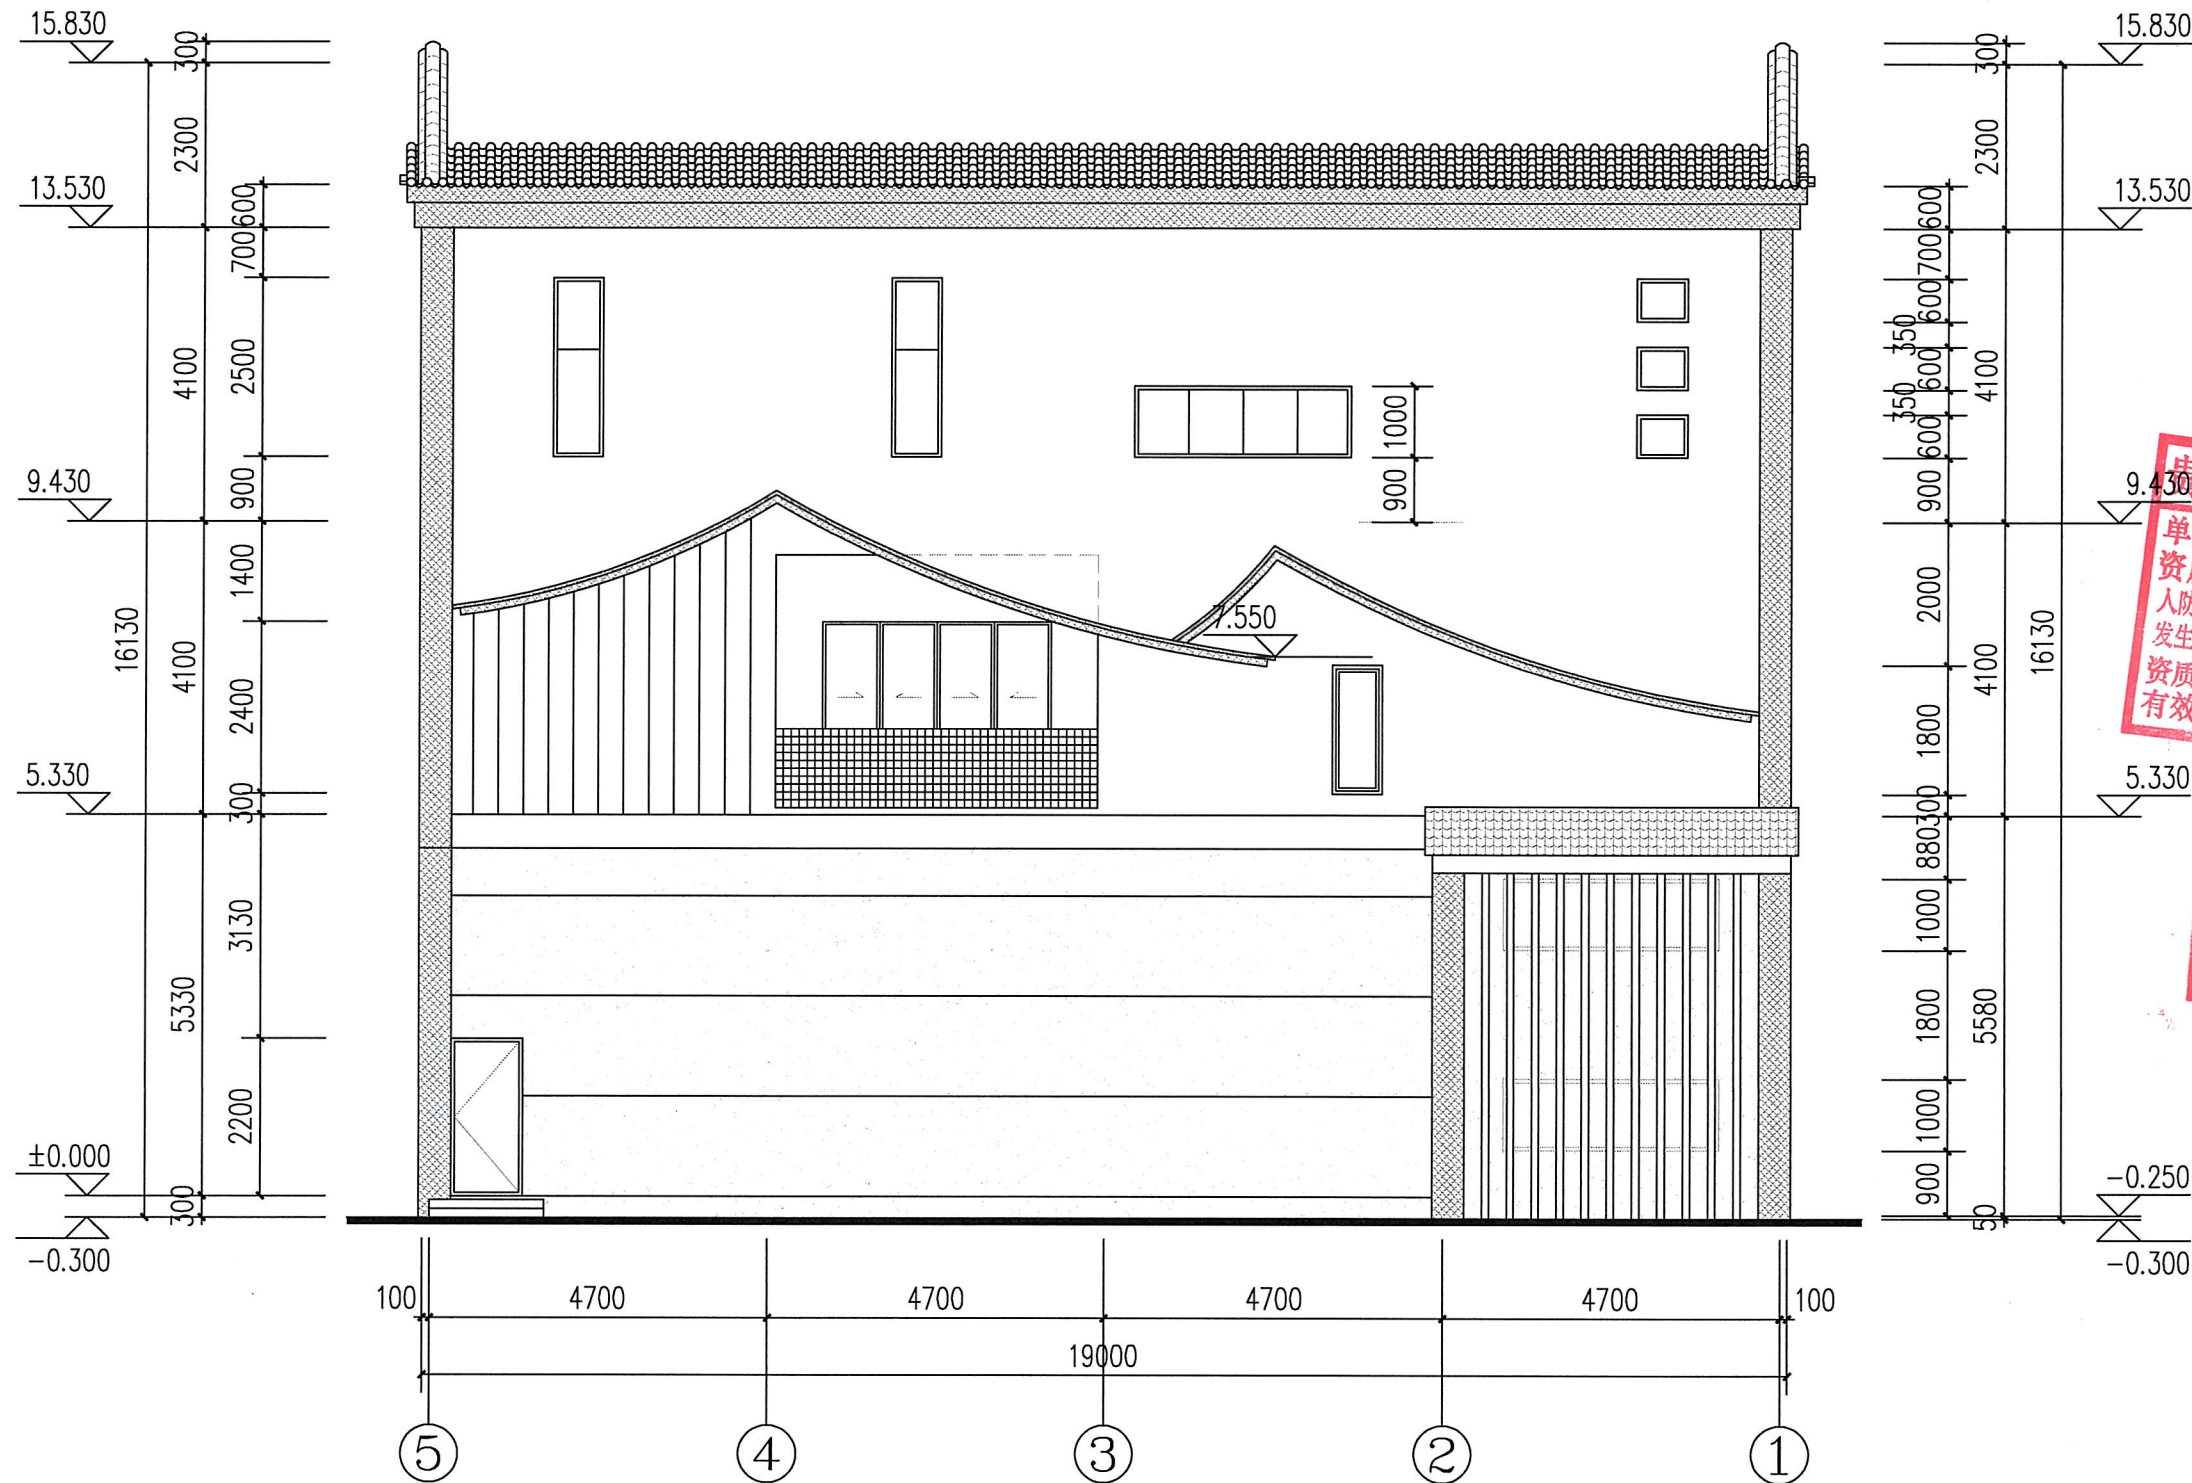

⑤—① 立面图 1:100

中亿国际设计集团有限公司
ZHONGYI INTERNATIONAL DESIGN GROUP LIMITED

资质证书编号: A352012386
电力行业(风力发电、新能源发电、机电工程、电气安装工程)专业乙级;市政行业(给水工程、排水工程)专业乙级;建筑行业(建筑工程、人防工程)专业乙级;水利行业(水利水电工程)专业乙级;农林行业(农业综合开发工程、生态工程)专业乙级;风景园林工程设计专项乙级;有效期至:2026年08月04日

备注:
本图版权归本公司所有,未经本公司负责人书面许可,任何人不得擅自复制或复用。本图应经相关政府主管部门批准后方可生效使用,本图未经施工图审查公司审查合格后,不得用于现场施工,仅供业主建设投资估算建设造价之参考图。本图应由相关人员签字及同时加盖出图章和注册执业章方可有效。

图纸专用章:

贵州省建设工程设计出图专用章
单位名称:中亿国际设计集团有限公司
资质等级:市政行业乙级;建筑行业(建筑工程、人防工程)乙级;水利行业丙级;农林行业(农业综合开发生态工程)专业乙级;风景园林工程设计专项乙级。
资质证书编号: A352012386
有效期至: 2026年08月04日

中华人民共和国注册建筑师
姓名: 史锋
注册号: 5201238-007
有效期: 至2025.11月

工程名称:
玉屏街道融北村上塘边住宅小区

子项名称:


建设单位:

审 定	解 俊	解 俊
工程负责人	史 锋	史 锋
专业负责人	史 锋	史 锋
审 核	史 锋	史 锋
校 对	李 梁	李 梁
设 计	李 海 涛	李 海 涛

图 名:
⑤—① 轴立面图

项目编号		
图 别	建 施	日 期
图 号	07	2025.06
版 本	第 1 版	

专业	姓名	日期
建筑		
结构		
电气		
暖通		
给排水		
其他		

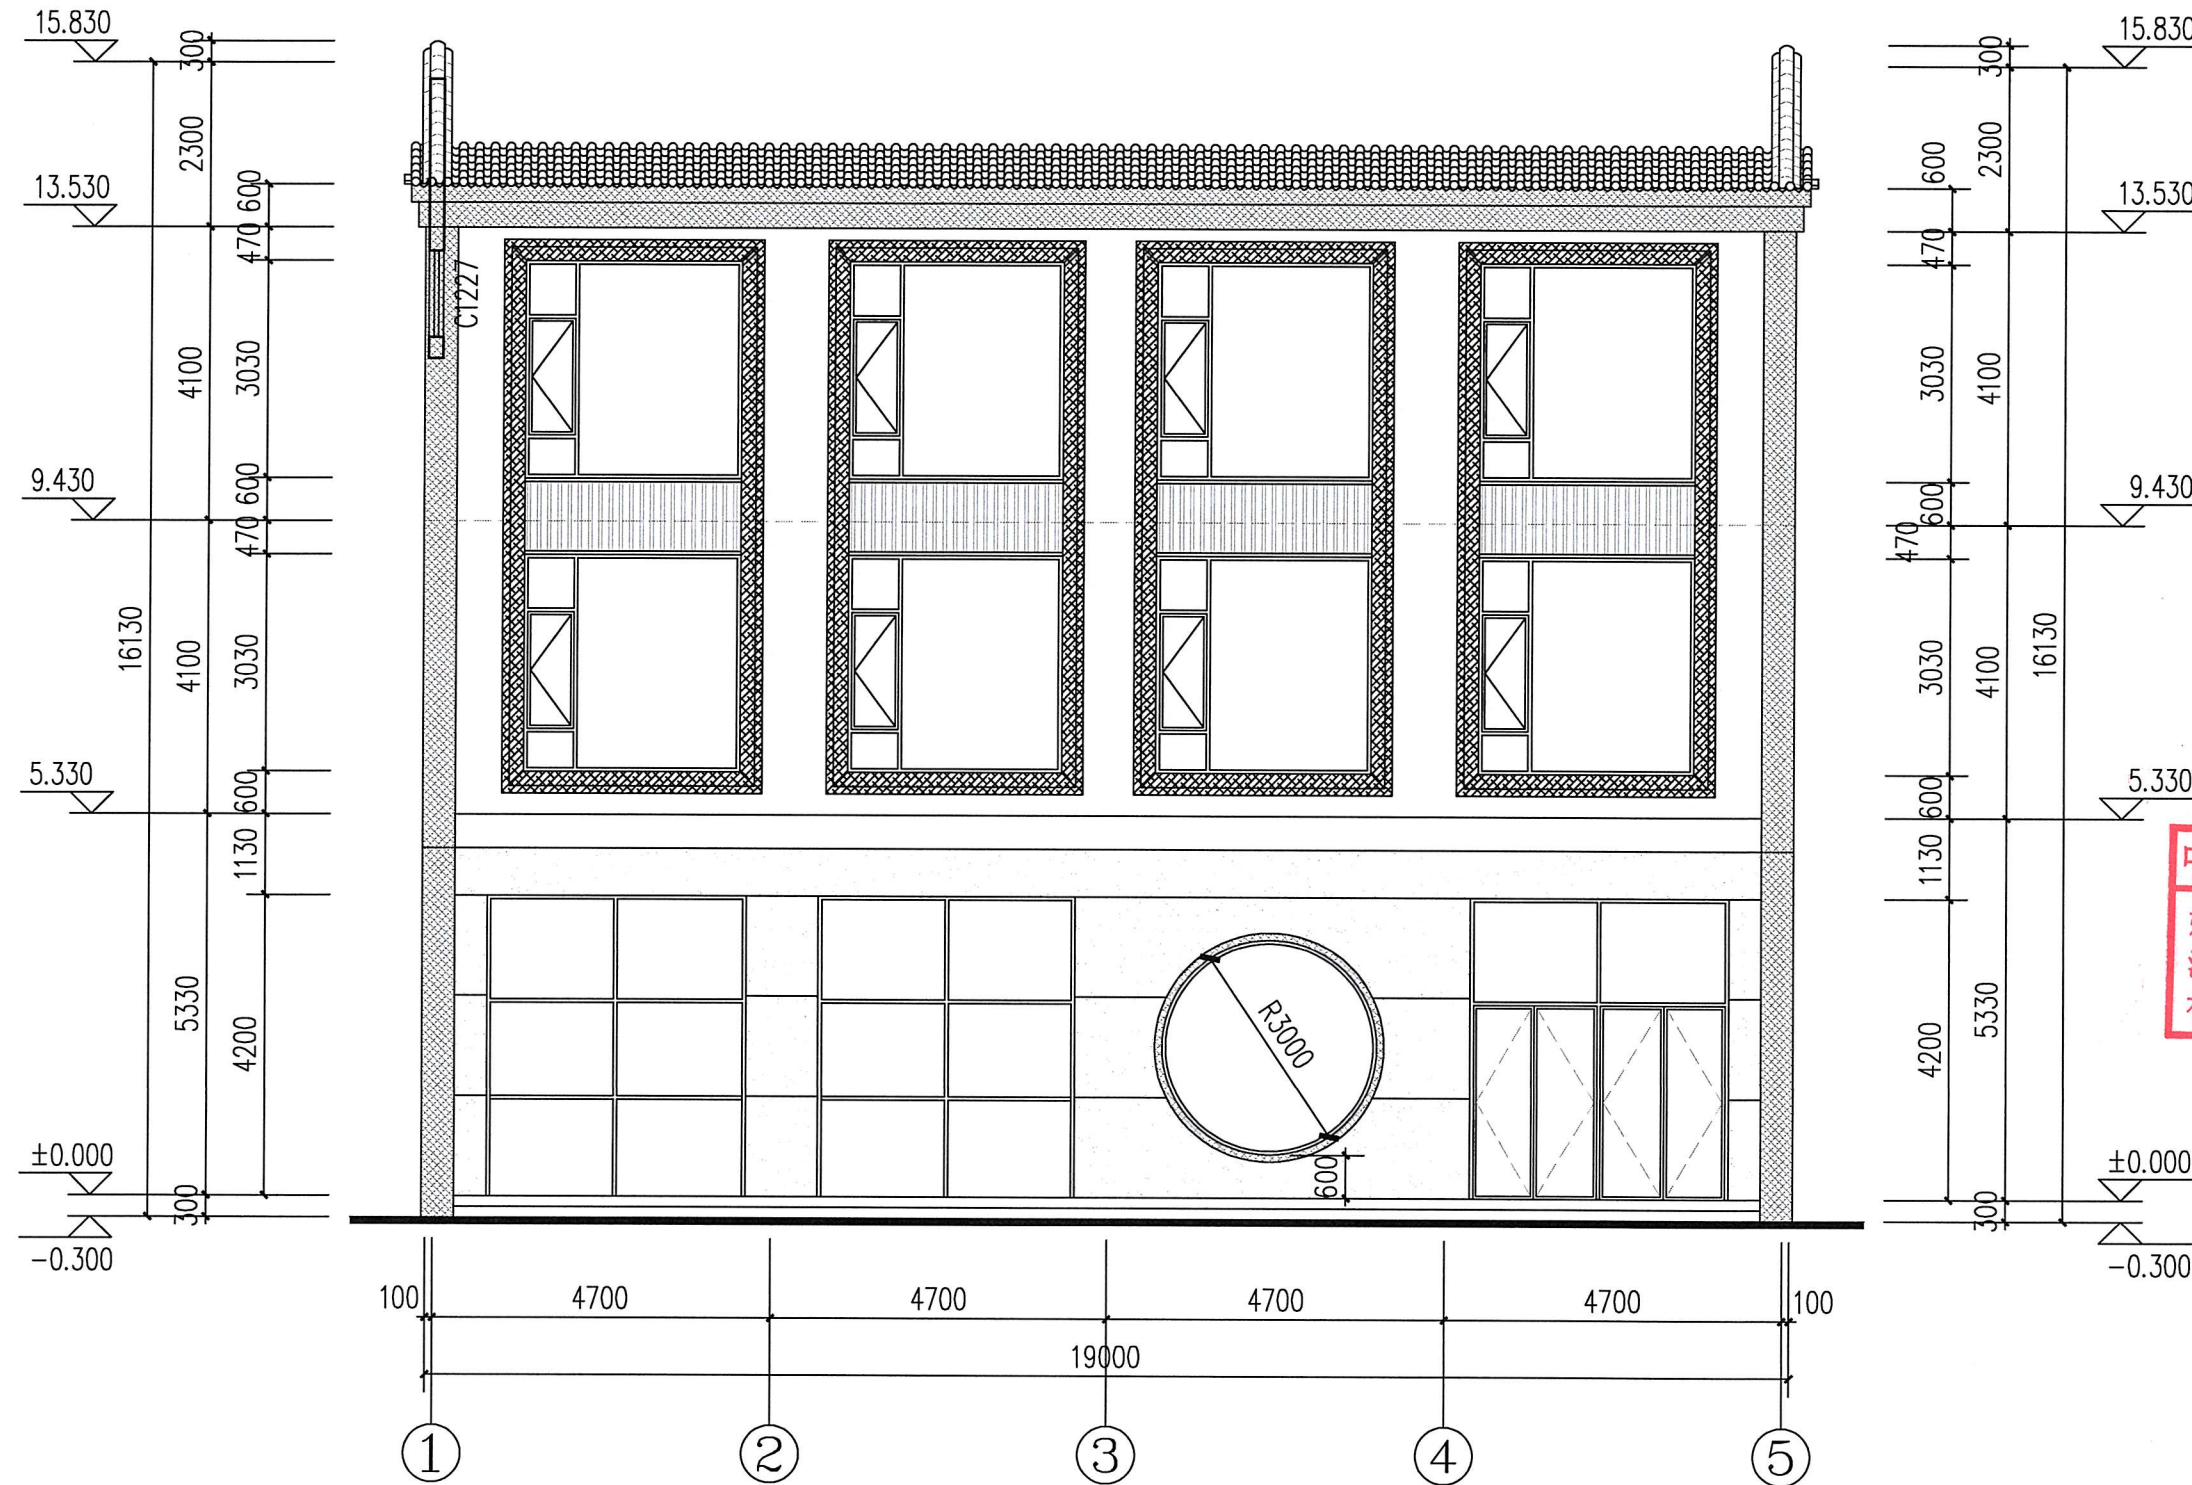

①—⑤ 立面图 1:100

中亿国际设计集团有限公司
ZHONGYI INTERNATIONAL DESIGN GROUP LIMITED
资质证书编号: A352012386
电力行业(风力发电、新能源发电、送电工程、变配电工程)专业乙级;市政行业(给水工程、排水工程)专业乙级;建筑行业(建筑工程、人防工程)乙级;水利行业丙级;农林行业(农业综合开发生态工程)专业乙级;风景园林工程设计专项乙级;工程名称:玉屏街道融北村上塘边住宅小区

备注:
本图版权归本公司所有,未经本公司负责人书面许可,任何人不得擅自复制或复用。本图应经相关政府主管部门批准后方可生效使用,本图未经施工图审查公司审查合格后,不得用于现场施工,仅供业主建设投资前估算建设造价之参考图。本图应由相关人员签字及同时加盖出图章和注册执业章方可有效。

图纸专用章:

贵州省建设工程设计出图专用章
单位名称:中亿国际设计集团有限公司
资质等级:市政行业乙级;建筑行业(建筑工程、人防工程)乙级;水利行业丙级;农林行业(农业综合开发生态工程)专业乙级;风景园林工程设计专项乙级
资质证书编号: A352012386
有效期至: 2026年08月04日

注册执业章:
中华人民共和国一级注册建筑师
姓名: 史锋
注册号: 5201238-007
有效期至: 2025年09月

玉屏街道融北村上塘边住宅小区

子项名称:


建设单位:

审定	解俊	解俊
工程负责人	史锋	史锋
专业负责人	史锋	史锋
审核	史锋	史锋
校对	李梁	李梁
设计	李海涛	李海涛

图名:
①—⑤ 轴立面图

项目编号	
图别	建施
图号	08
版本	第 1 版

专业 名称	姓名	日期	专业 名称	姓名	日期
建筑 结构			电气 暖通		

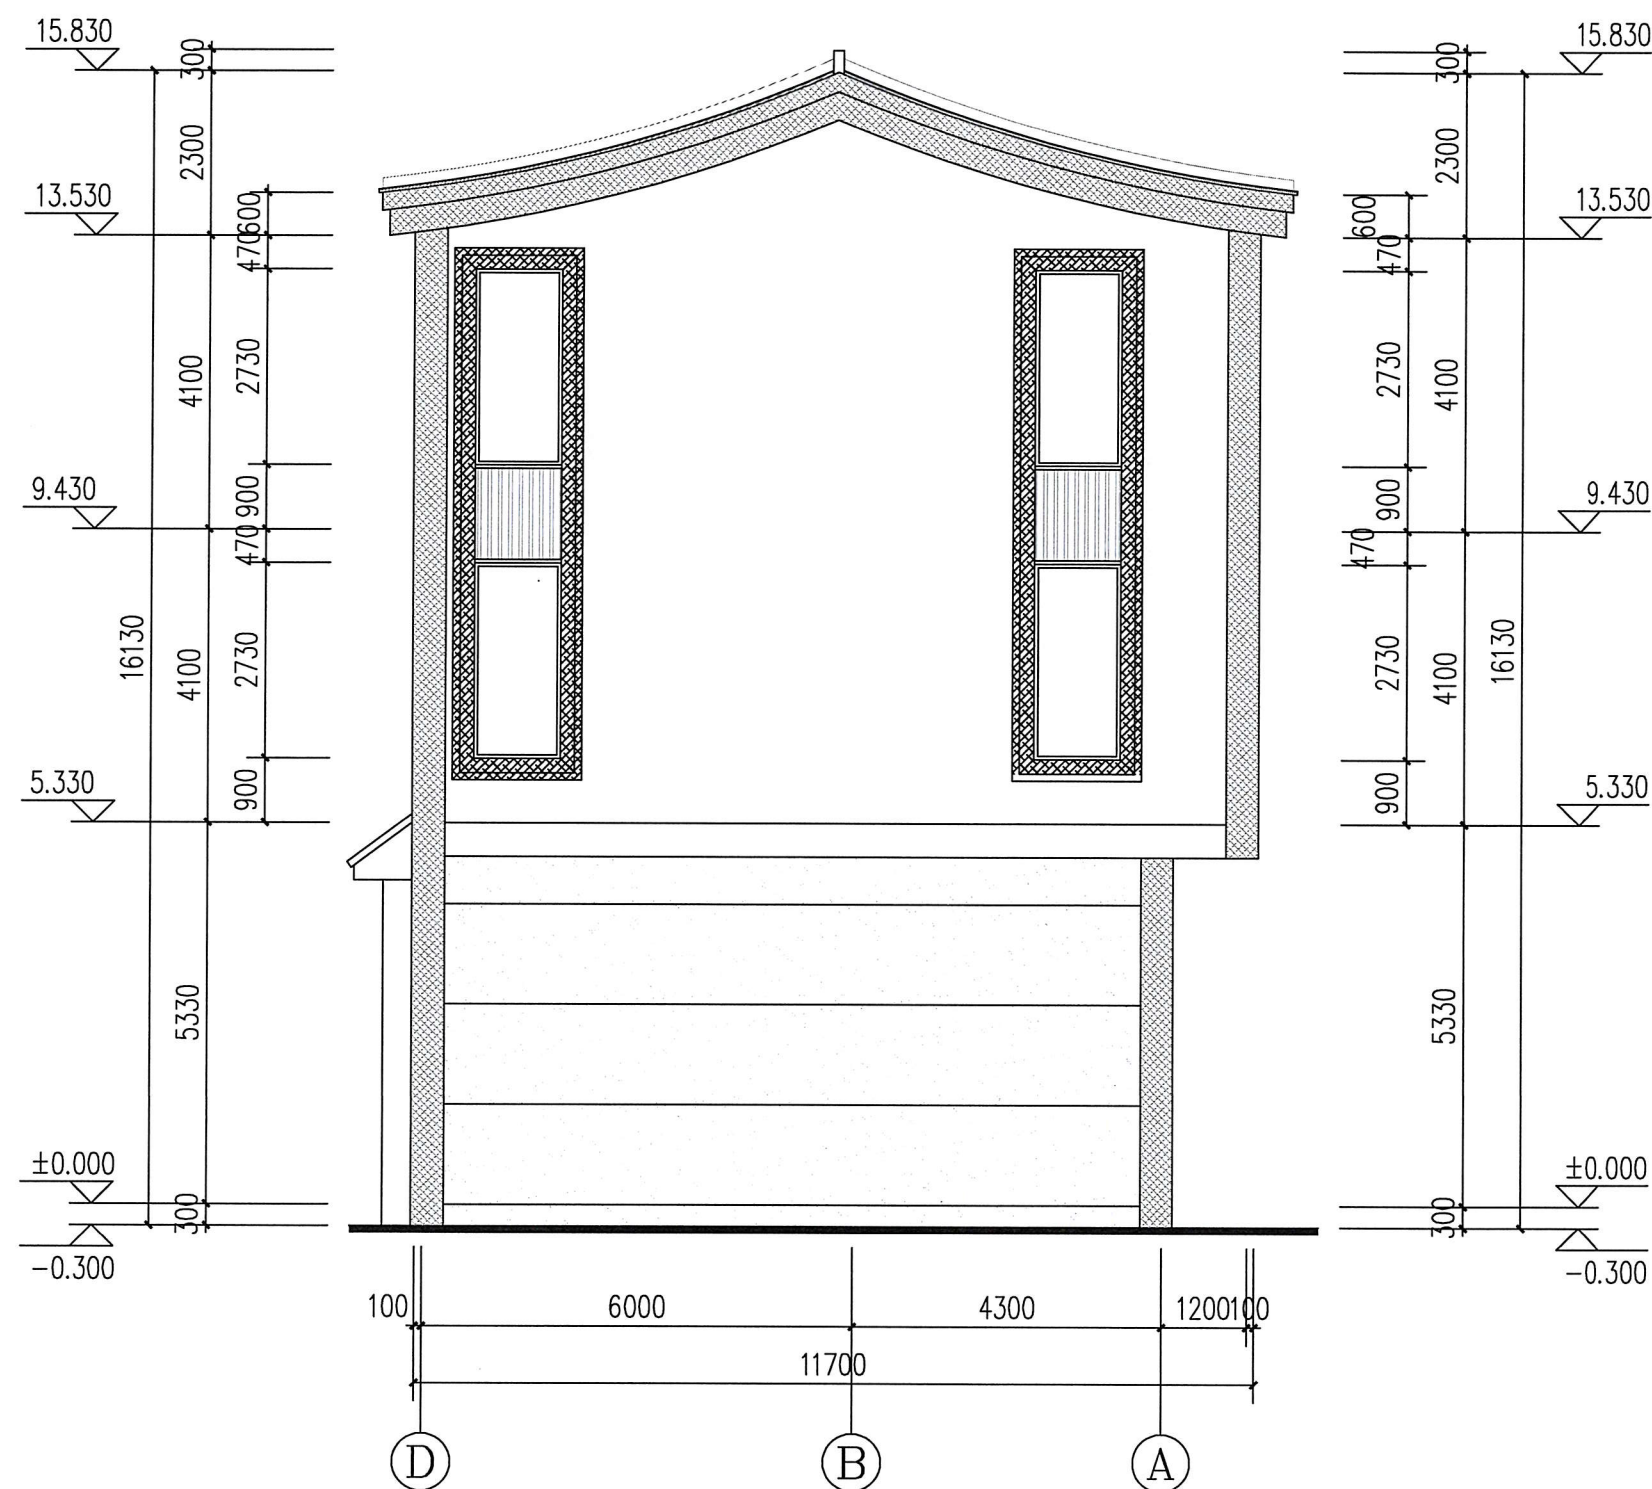

④—① 立面图 1:100


中亿国际设计集团有限公司
ZHONGYI INTERNATIONAL DESIGN GROUP LIMITED

资质证书编号: A362012396
电力行业(风力发电、新能源发电、送电工程、变电工)专业乙级; 市政行业乙级; 农林行业(农业综合开发生态工程、营造林业工程)专业乙级; 建筑行业(建筑工程、人防工程)乙级; 环境工程(行修修复工程)专业乙级; 风景园林工程设计专项乙级; 水利行业丙级

备注:

本图版权属本公司所有, 未经本公司负责人书面许可, 任何人不得擅自复制或复用。本图应经相关政府主管部门批准后方可生效使用, 本图未经施工图审查公司审查合格后, 不得用于现场施工, 仅供业主建设投资估算建设造价之参考图。本图应由相关人员签字及同时加盖出图章和注册执业章方可有效。

图纸专用章:

贵州省建设工程设计出图专用章

单位名称: 中亿国际设计集团有限公司
 资质等级: 市政行业乙级; 建筑行业 (建筑工程、人防工程) 乙级; 水利行业丙级; 农林行业 (农业综合开发生态工程) 专业乙级; 风景园林工程设计专项乙级。
 资质证书编号: A352012386
 有效期至: 2026年08月04日

注册师执业章:

中华人民共和国一级注册建筑师

姓名: 史锋

注册号: 5200238-007

有效期: 至2013年12月31日

工程名称: 玉屏街道融北村上塘边住宅小

子项名称:	
-------	--

建设单位:

审 定	解 俊	解俊
工程负责人	史 锋	史锋
专业负责人	史 锋	史锋
审 核	史 锋	史锋
校 对	李 梁	李梁
设 计	李海清	李海清


图 名:

① — A 轴立面图

项目编号	
------	--

图 别	建 施	日 期
图 号	09	2025.06
版 本	第 1 版	

专业 建筑 结构	姓名	日期	专业 电气 暖通	姓名	日期

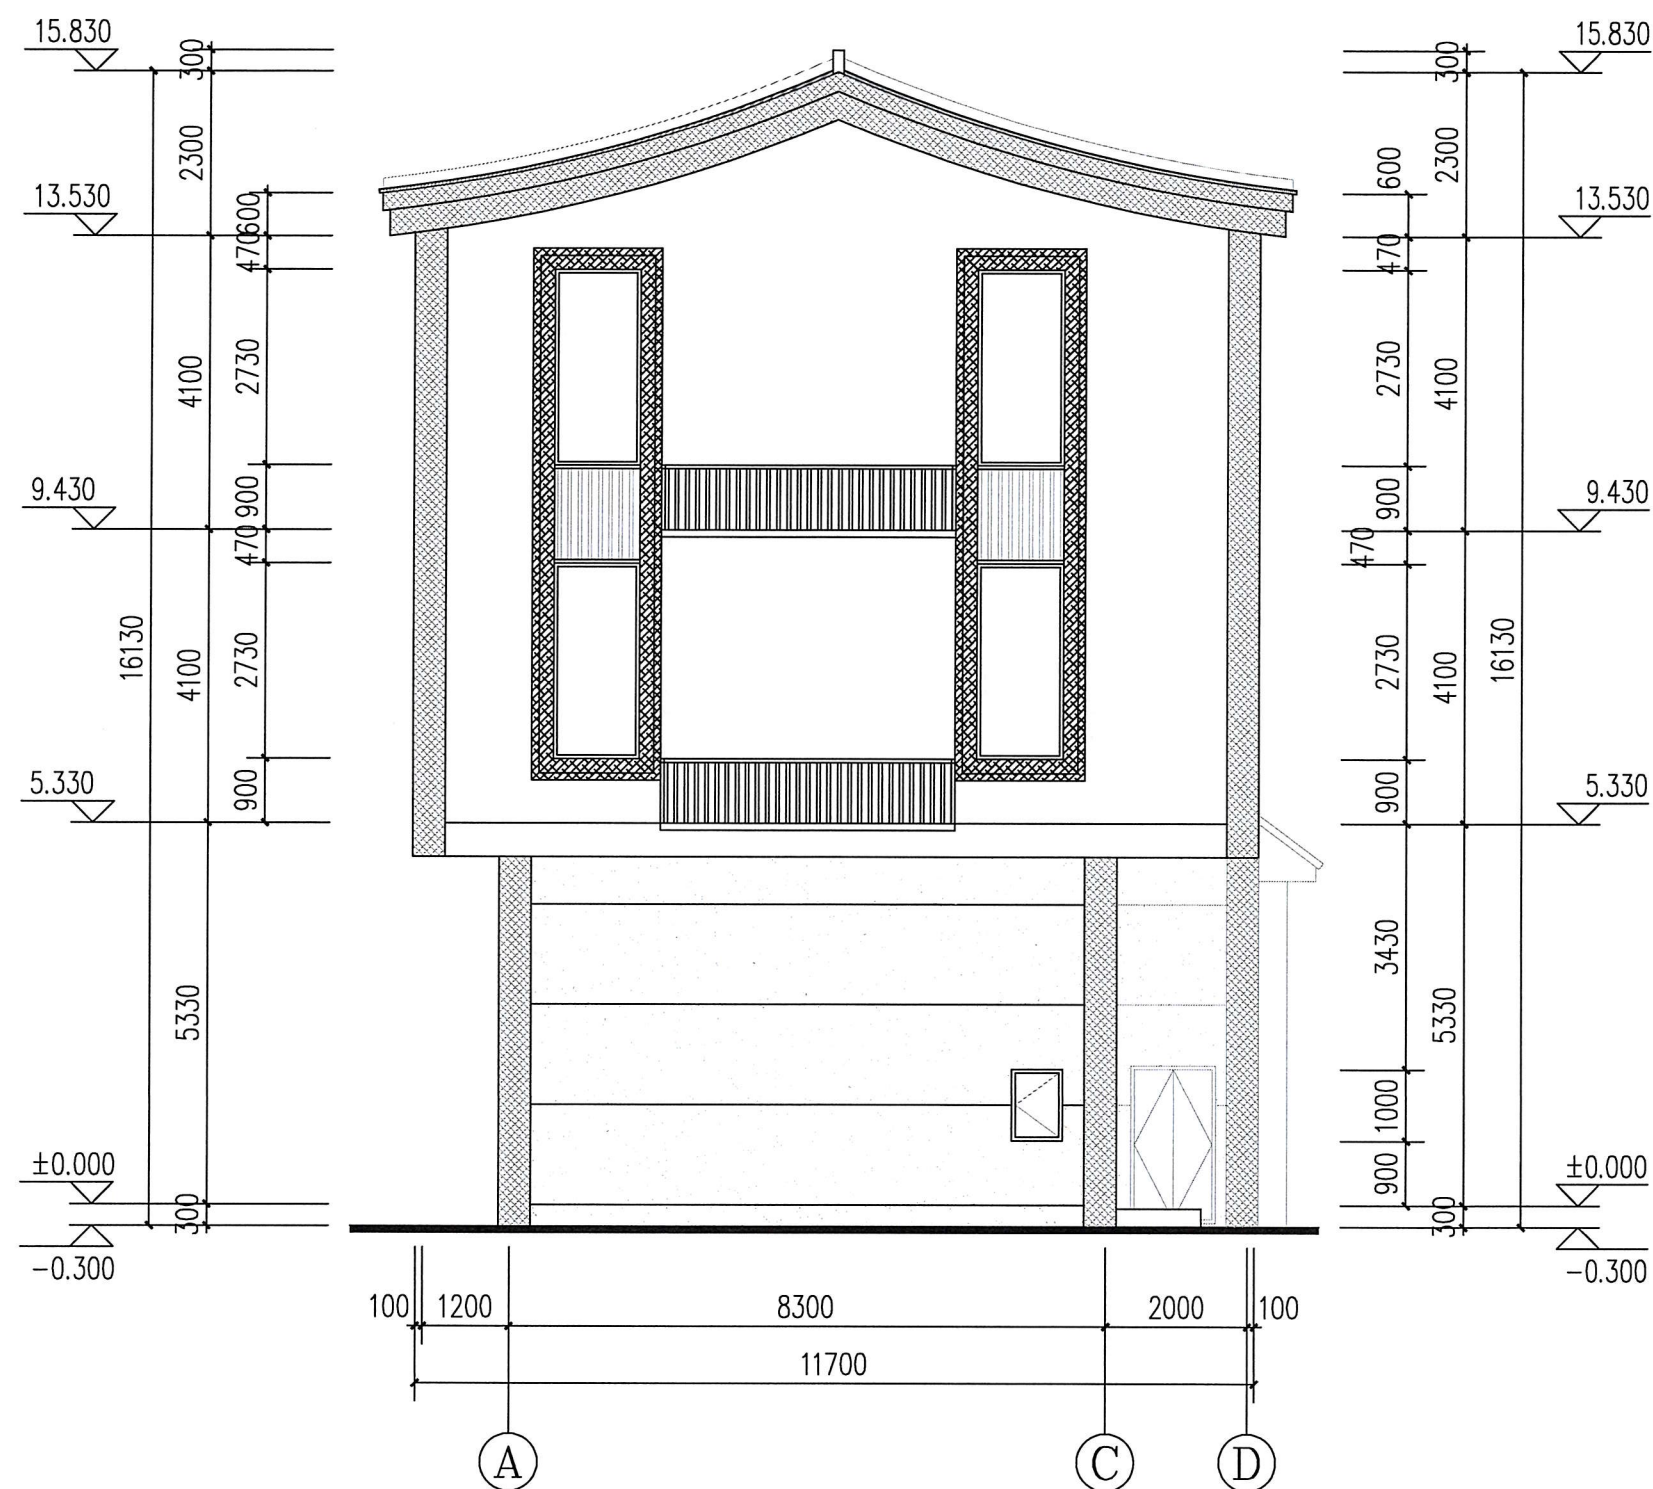

①—④ 立面图 1:100




中亿国际设计集团有限公司
ZHONGYI INTERNATIONAL DESIGN GROUP LIMITED

资质证书编号: A362012306
电力行业(风力发电、新能源发电、送电工程、变电工程)专业乙级; 市政工程乙级; 农林行业(农业综合开发生态工程、造林工程)专业乙级; 建筑行业(建筑工程、人防工程)乙级; 环境工程(污染修复工程)专业乙级; 风景园林工程设计专项乙级; 水利行业丙级


备注:

本图版权属本公司所有, 未经本公司负责人书面许可, 任何人不得擅自复制或复用。本图应经相关政府主管部门批准后方准生效使用, 本图未经竣工图审查公司审查合格后, 不得用于现场施工, 仅供业主建设投资估算建设造价之参考图。本图应由相关人员签字及同时加盖出图章和注册执业章方可有效。

图纸专用章:

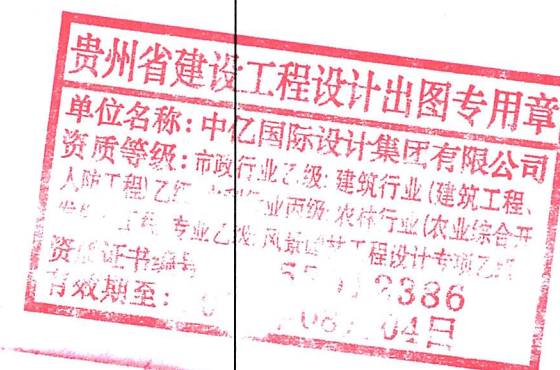

注册师执业章:

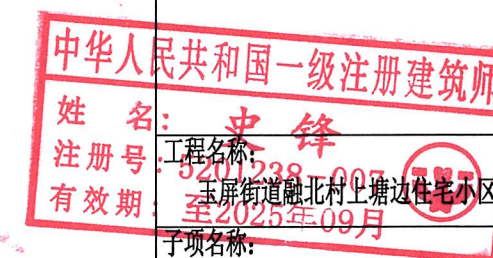

建设单位:


审 定	解 俊	解俊
工程负责人	史 锋	史锋
专业负责人	史 锋	史锋
审 核	史 锋	史锋
校 对	李 梁	李梁
设 计	李海滢	李海滢

图 名:

①—D轴立面图

项目编号		
图 别	建 施	日 期
图 号	10	2025.0
版 本	第 1 版	

专业	日期	姓名	专业	日期	姓名
建筑			电气		
结构			暖通		

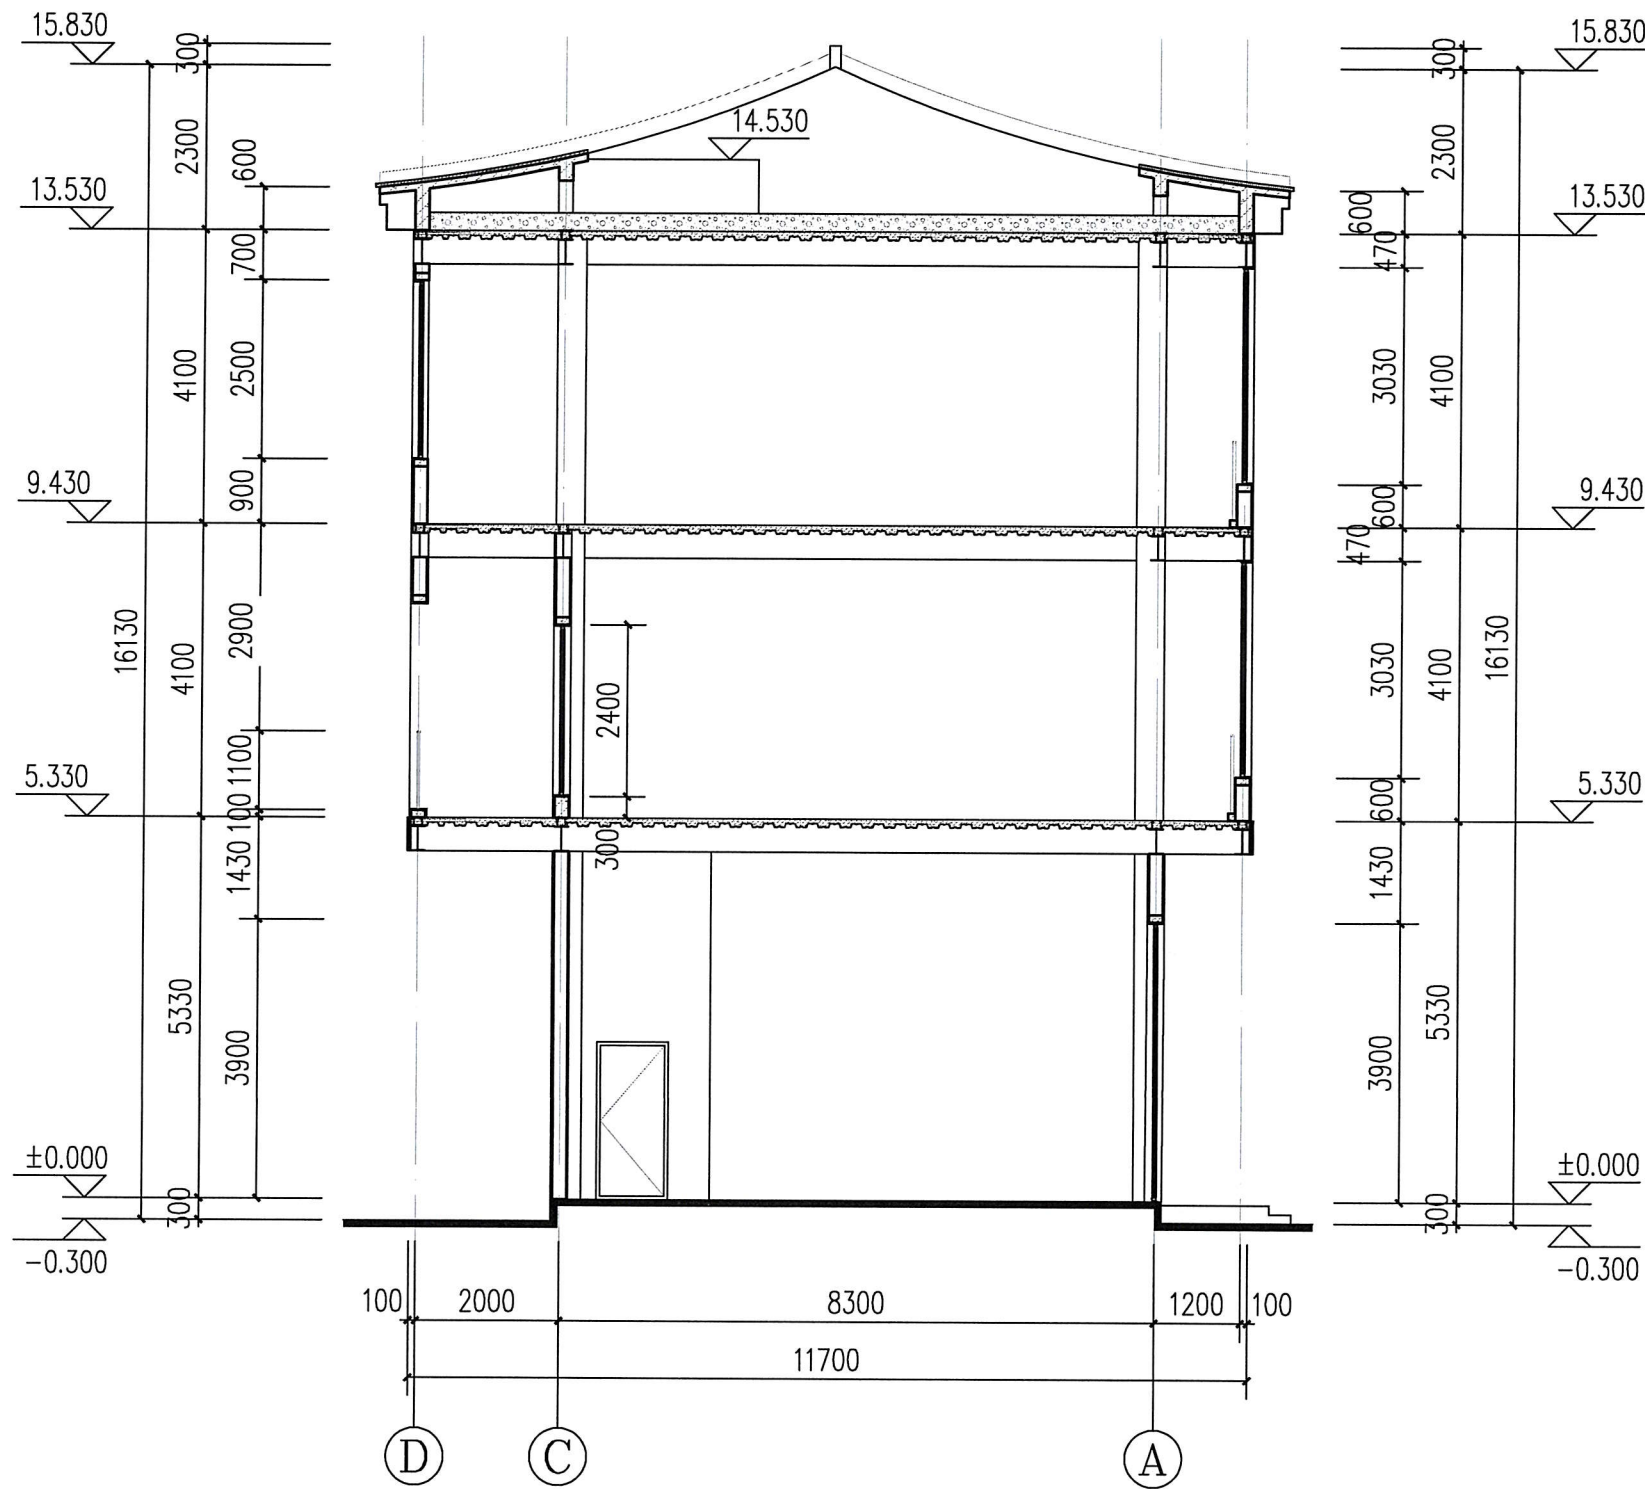

1-1剖面图 1:100



中亿国际设计集团有限公司

资质证书编号: A352012386
电力行业(风力发电、新能源发电、送电工程、变电工程)专业乙级;市政行业(给水、排水工程)专业乙级;建筑行业(建筑工程、人防工程)乙级;水利行业丙级;农林行业(农业综合开发生态工程)专业乙级;风景园林工程设计专项乙级。

备注:

本图版权归本公司所有,未经本公司负责人书面许可,任何人不得擅自复制或复用。本图应经相关政府主管部门批准后方可生效使用,本图未经施工图审查公司审查合格后,不得用于现场施工,仅供业主建设投资估算建设造价之参考图。本图应由相关人员签字及同时加盖出图章和注册执业章方可有效。

图纸专用章:

贵州省建设工程设计出图专用章

单位名称: 中亿国际设计集团有限公司
资质等级: 市政行业乙级; 建筑行业(建筑工程、人防工程)乙级; 水利行业丙级; 农林行业(农业综合开发生态工程)专业乙级; 风景园林工程设计专项乙级。
资质证书编号: A352012386
有效期至: 2026年08月04日

注册师执业章:

中华人民共和国一级注册建筑师

姓名: 史锋
注册号: 52008-007
有效期: 至2025年09月

子项名称:

建设单位:

审定	解俊	解俊
工程负责人	史锋	史锋
专业负责人	史锋	史锋
审核	史锋	史锋
校对	李梁	李梁
设计	李海港	李海港

图名:

1-1剖面图

项目编号	
图别	建筑
图号	11
版本	第1版