

福清东百利桥特色历史文化街

A区建筑设计（变更）

2026.02



福清东百利桥特色历史文化街 A 区建筑设计方案 (变更)

法人代表：戴兴华

项目经理：张邓清

建筑专业负责人：张邓清

给排水专业负责人：张志斌


电气专业负责人：卢建伟

工程负责人：张邓清

方案设计负责人：许伟深

结构专业负责人：林木棍

暖通专业负责人：高冬英

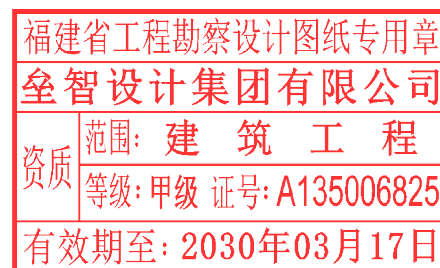



鸟瞰图效果图



鸟瞰图效果图



沿渠内街效果图





内街效果图





内街效果图





内街效果图






内街效果图






沿街效果图



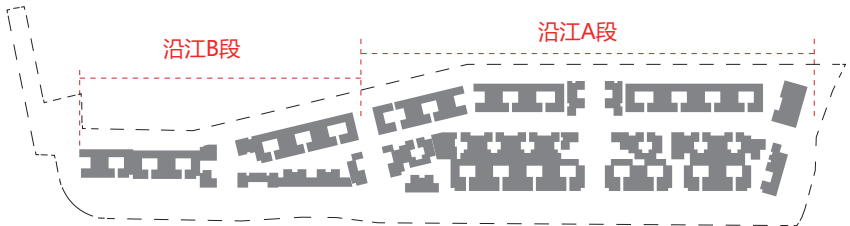

沿江B段立面图

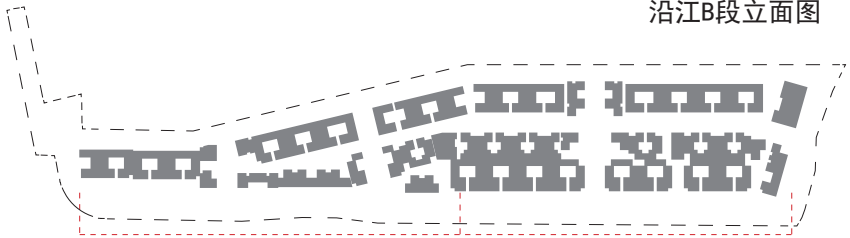



1

建筑设计方案

总平面图及经济技术指标

方案技术图纸



备注
1、本设计图纸须经当地主管及相关部门审批通过后，
施工图审查机构审查批准后，方可用于施工。
2、本设计图纸内容受国家法律保护，违者必究！

1. Before being used for construction purpose, the design drawings shall be approved by local competent and relevant departments, and construction drawings reviewed by authority.

2. The design drawings are protected by the State laws, all rights reserved.

图例。

工程编号 PROJECT No.			
图 别 TYPE		图 号 No.	
版本号 REVISION No.	升版日期 DATE	升版原因 CAUSE	

本图升版后, 以最高版本为准。

- [illegible]



[illegible]

项目	ABCDEF区			A区	B1区	B2区	C区	D区	E区	F区	G区	G1区	J1区	J2区	J3区
总用地面积（㎡）	180584.31			37804.00	28004.00	30920.00	1961.00	10982.00	33103.31	3870.00	17010.18	234.82	2238.98	8307.68	6148.34
总建筑面积（㎡）	254400.78			55635.30	51476.95	58123.01	1945.43	5508.28	29982.79	4085.01	24075.74	357.00	2004.31	14655.97	6550.99
地上计容建筑面积（㎡）	其中	零售商业	86049.22	3794.67	14474.45	23380.96	0.00	5508.28	13956.62	1477.74	10417.84	0.00	2004.31	5513.01	5521.34
		商务	23790.03	21709.20	0.00	0.00	1306.92	0.00	0.00	0.00	773.91	0.00	0.00	0.00	0.00
		旅馆	7414.43	0.00	0.00	0.00	0.00	0.00	4311.78	0.00	0.00	357.00	0.00	1716.00	1029.65
		游客服务中心	149.41	0.00	0.00	149.41	0.00	0.00	0.00	0.00	0.00	0.00	0.00	0.00	0.00
		四星级公厕	742.23	0.00	228.23	0.00	0.00	0.00	408.82	0.00	0.00	0.00	0.00	105.18	0.00
		物业管理及设备用房	4110.25	664.68	573.87	877.31	0.00	0.00	1082.08	144.73	226.01	0.00	0.00	541.57	0.00
	小计	122255.57		26168.55	15276.55	24407.68	1306.92	5508.28	19759.30	1622.47	11417.76	357.00	2004.31	7875.76	6550.99
地下计容建筑面积（㎡）	其中	零售商业	24799.10	0.00	16444.44	8252.43	0.00	0.00	102.23	0.00	0.00	0.00	0.00	0.00	0.00
		商务	2407.54	813.88	0.00	788.36	0.00	0.00	805.30	0.00	0.00	0.00	0.00	0.00	0.00
		旅馆	2770.35	0.00	0.00	0.00	0.00	0.00	865.03	0.00	0.00	0.00	0.00	1905.32	0.00
小计	29976.99		813.88	16444.44	9040.79	0.00	0.00	1772.56	0.00	0.00	0.00	0.00	1905.32	0.00	
计容建筑面积合计（㎡）	152232.56			26982.43	31720.99	33448.47	1306.92	5508.28	21531.86	1622.47	11417.76	357.00	2004.31	9781.08	6550.99
不计容建筑面积（㎡） （地上：架空层（风井）、人行通道、 地下室楼梯、不计容连廊 地下：停车库及设备用房）	地上	872.40		188.07	0.00	255.62	0.00	0.00	259.50	37.05	100.36	0.00	0.00	31.80	0.00
	地下	101295.82		28464.80	19755.96	24418.92	638.51	0.00	8191.43	2425.49	12557.62	0	0	4843.09	0.00
地下建筑面积合计（㎡）	131272.81			29278.68	36200.40	33459.71	638.51	0.00	9963.99	2425.49	12557.62	0.00	0.00	6748.41	0.00
防空地下室（㎡）	9155.53			1379.63	0.00	0.00	0.00	0.00	3937.01	0.00	0.00	0.00	0.00	3838.89	0.00
容积率	地上	0.677		0.69	0.55	0.79	0.67	0.50	0.60	0.42	0.67	1.52	0.90	0.95	1.07
	地下	0.166		0.02	0.59	0.29	0.00	0.00	0.05	0.00	0.00	0.00	0.00	0.23	0.00
	合计	1792		420	489	424	0	0	106	40	221	0	0	92	0
机动车停车位（个）	其中	地上停车	0	0	0	0	0	0	0	0	0	0	0	0	0
		地下停车	1792	420	489	424	0	0	106	40	221	0	0	92	0
		合计	10457		街区整体平衡	街区整体平衡	街区整体平衡	街区整体平衡	街区整体平衡	街区整体平衡	街区整体平衡	街区整体平衡	街区整体平衡	街区整体平衡	街区整体平衡
非机动车停车位（个）	其中	地上停车	10137	街区整体平衡	街区整体平衡	街区整体平衡	街区整体平衡	街区整体平衡	街区整体平衡	街区整体平衡	街区整体平衡	街区整体平衡	街区整体平衡	街区整体平衡	街区整体平衡
		地下停车	320	街区整体平衡	街区整体平衡	街区整体平衡	街区整体平衡	街区整体平衡	街区整体平衡	街区整体平衡	街区整体平衡	街区整体平衡	街区整体平衡	街区整体平衡	街区整体平衡
		合计	10457		街区整体平衡	街区整体平衡	街区整体平衡	街区整体平衡	街区整体平衡	街区整体平衡	街区整体平衡	街区整体平衡	街区整体平衡	街区整体平衡	街区整体平衡
建筑基底面积（㎡）	69089.88			13534.37	7984.25	13907.80	513.32	4011.60	14577.04	1708.24	4704.96	177.51	1002.49	4124.26	2844.04
建筑密度	38.3%			街区整体平衡	街区整体平衡	街区整体平衡	街区整体平衡	街区整体平衡	街区整体平衡	街区整体平衡	街区整体平衡	街区整体平衡	街区整体平衡	街区整体平衡	街区整体平衡
绿地面积（㎡）	27087.65			4686.00	4352.56	6266.28	351.33	51.12	6314.13	588.68	1177.71	33.21	485.25	312.98	2468.40
绿地率	15.0%			街区整体平衡	街区整体平衡	街区整体平衡	街区整体平衡	街区整体平衡	街区整体平衡	街区整体平衡	街区整体平衡	街区整体平衡	街区整体平衡	街区整体平衡	街区整体平衡
建筑层数	地上三层	地上三层		地上三层	地上三层	地上三层	地上三层	地上三层	地上三层	地上三层	地上三层	地上三层	地上三层	地上三层	地上三层
	地下两层	地下两层		地下两层	地下两层	地下两层	地下两层	地下两层	地下两层	地下两层	地下两层	地下两层	地下两层	地下两层	地下两层
建筑高度（檐口）	3.0~13.00m			7.90m~11.8m	8.18~12.58m	5.80~9.00m	6.90~9.00m	3.00~9.00m	3.52~12.8m	3.726~10.689m	3.90m~13.00m	6.925m	8.10~9.0m	7.52~12.45m	4.605~9.683m
附注：本区地上计容建筑面积中包含保护修缮建筑1462.83㎡，保留改建建筑7276.05㎡				本区无保护修缮建筑，无保留改建建筑。	本区无保护修缮建筑，无保留改建建筑。	本区无保护修缮建筑，地上计容建筑面积中包含保留改建建筑236.97㎡。	本区无保护修缮建筑，无保留改建建筑。	本区无保护修缮建筑，地上计容建筑面积中包含保留改建建筑1045.26㎡	本区地上计容建筑面积中包含保护修缮建筑1105.83㎡，保留改建建筑1583.62㎡。	本区无保护修缮建筑，无保留改建建筑。	本区地上计容建筑面积中包含保护修缮建筑1867.63㎡	本区地上计容建筑面积中包含保护修缮建筑357㎡	附注：本区无保护修缮建筑，无保留改建建筑。	附注：本区无保护修缮建筑，无保留改建建筑。	本区地上计容建筑面积中无保护修缮建筑，保留改建建筑2576.08㎡
机动车停车计算备注				地下室停车总数量为435个。标准停车位387个，折算系数1.0；微型车停车位48个，折算系数0.7；折算后数量为420个	地下室停车总数量为489个，无折算。	地下室停车总数量为424个，无折算。		地下室停车总数量为106个，无折算。	地下室停车总数量为40个，无折算。	地下室停车总数量为231个。标准停车位200个，折算系数1.0；微型车停车位31个，折算系数0.7；折算后数量为221个			地下室停车总数量为95个。标准停车位87个，折算系数1.0；微型车停车位8个，折算系数0.7；折算后数量为92个		

项目		J2区（地块二）	
总用地面积（㎡）		2552.00	
总建筑面积（㎡）		4612.39	
地上计容建筑面积（㎡）	其中	零售商业	1186.96
		商务	0.00
		旅馆	1217.07
		游客服务中心	491.87
		四星级公厕	0.00
		物业管理及设备用房	79.55
	小计	2975.45	
地下计容建筑面积（㎡）	其中	零售商业	0.00
		商务	0.00
		旅馆	0.00
小计	0		
计容建筑面积合计（㎡）		2975.45	
不计容建筑面积（㎡） （地上：架空层（风井）、人行 通道、地下室梯、不计容连廊 地下：停车库及设备用房）		地上	0.00
		地下	1636.94
地下建筑面积合计（㎡）		1636.94	
防空地下室（㎡）		1636.94	
容积率	地上	1.166	
	地下	0.000	
	合计	35	
机动车停车位（个）	其中	地上停车	0
		地下停车	35
非机动车停车位（个）	合计	街区整体平衡	
	其中	地上停车	街区整体平衡
		地下停车	街区整体平衡
建筑基底面积（㎡）		1403.19	
建筑密度		55.0%	
绿地面积（㎡）		428.86	
绿地率		16.8%	
建筑层数		地上三层 地下一层	
建筑高度（檐口）		7.85~12.45m	
附注：本区地上计容建筑面积中包含保护修缮建筑1462.83㎡，保留改建建筑7276.05㎡		附注：本区无保护修缮建筑，无保留改建建筑。	
机动车停车计算备注		地下室停车总数量为35个，无折算。	

地块车位配比表							
项目	户数/面积	计算系数	机动车车位系数	所需机动车位	取值	非机动车系数	所需非机动车位
零售商业	112035.28	0.6辆/100㎡	0.6	672.21	673	8辆/100㎡	8962.82
商务	26197.57	1.2辆/100㎡	1.2	314.37	314	3辆/100㎡	785.93
旅馆	11401.85	0.3辆/100㎡	0.3	34.21	35	0.5辆/100㎡	57.01
游客服务中心	641.28	0.8辆/100㎡	0.8	5.13	6	4辆/100㎡	25.65
四星级公厕	742.23	0.8辆/100㎡	0.8	5.94	5	4辆/100㎡	29.69
物业管理及设备用房	4189.8	0.8辆/100㎡	0.8	33.52	34	4辆/100㎡	167.59
合计				1067			10031



专业	姓名	日期	专业	姓名	日期
建筑			专业		
结构			电话		
给排水			专业		

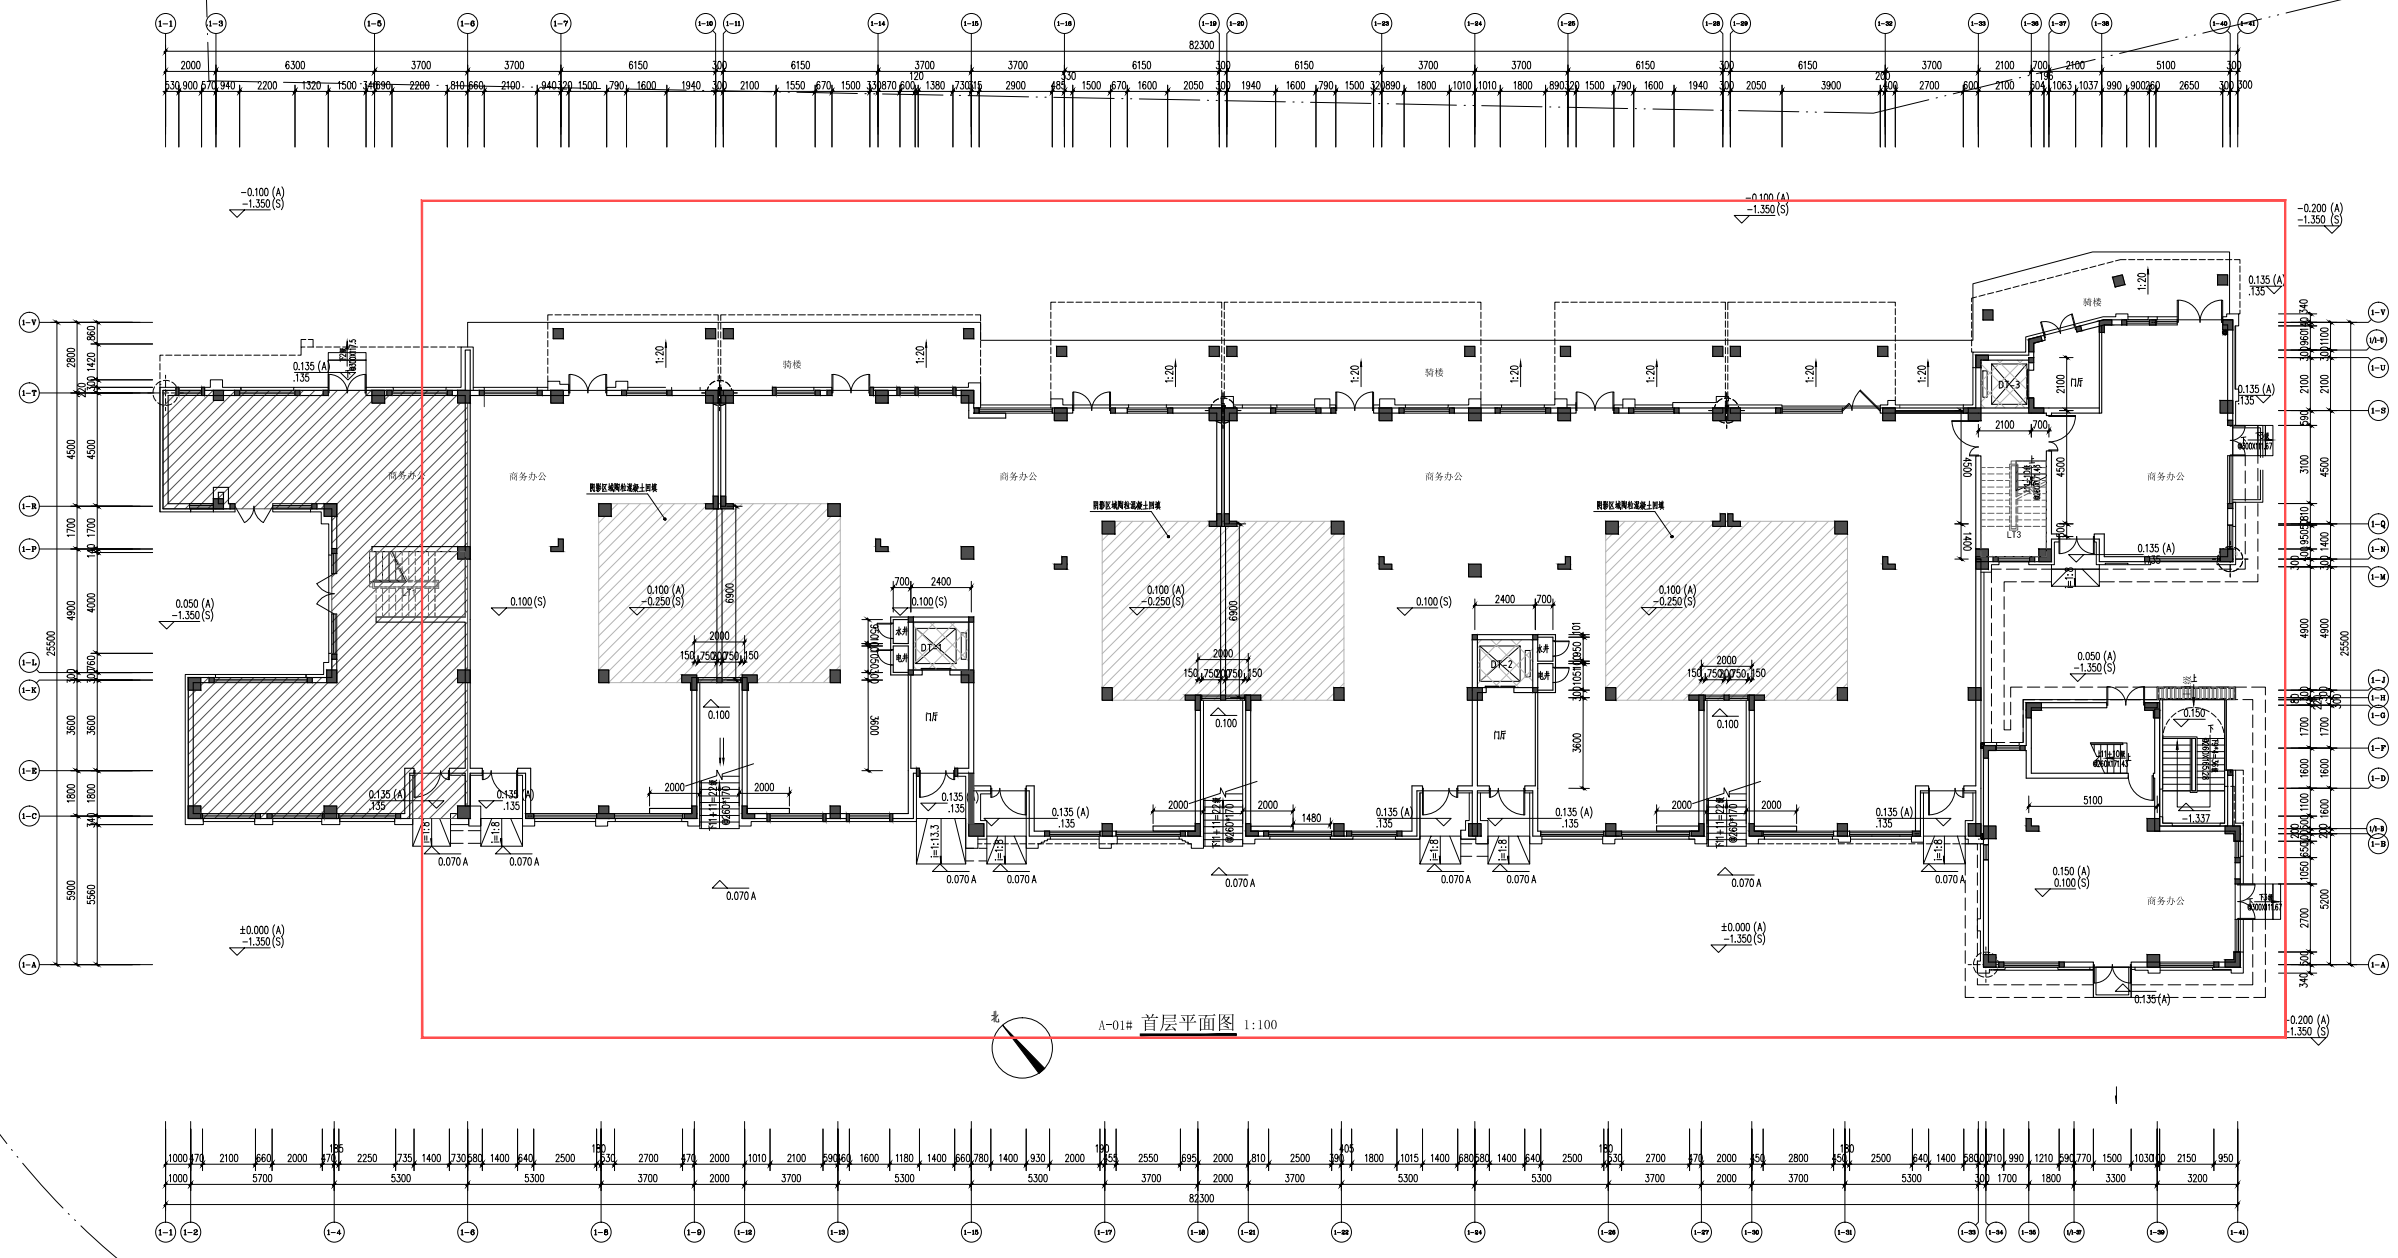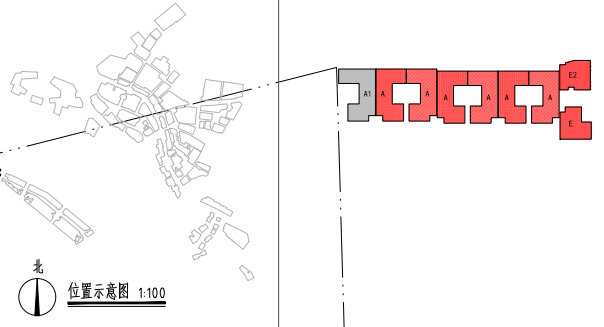[illegible]

本图凡未盖公司出图专用章对外无效。版权所有，不得翻制，违者必究。

本图升版后，以最高版本为准。

专业	姓名	日期	专业	姓名	日期
建筑			电气		
结构			暖通		
给排水					

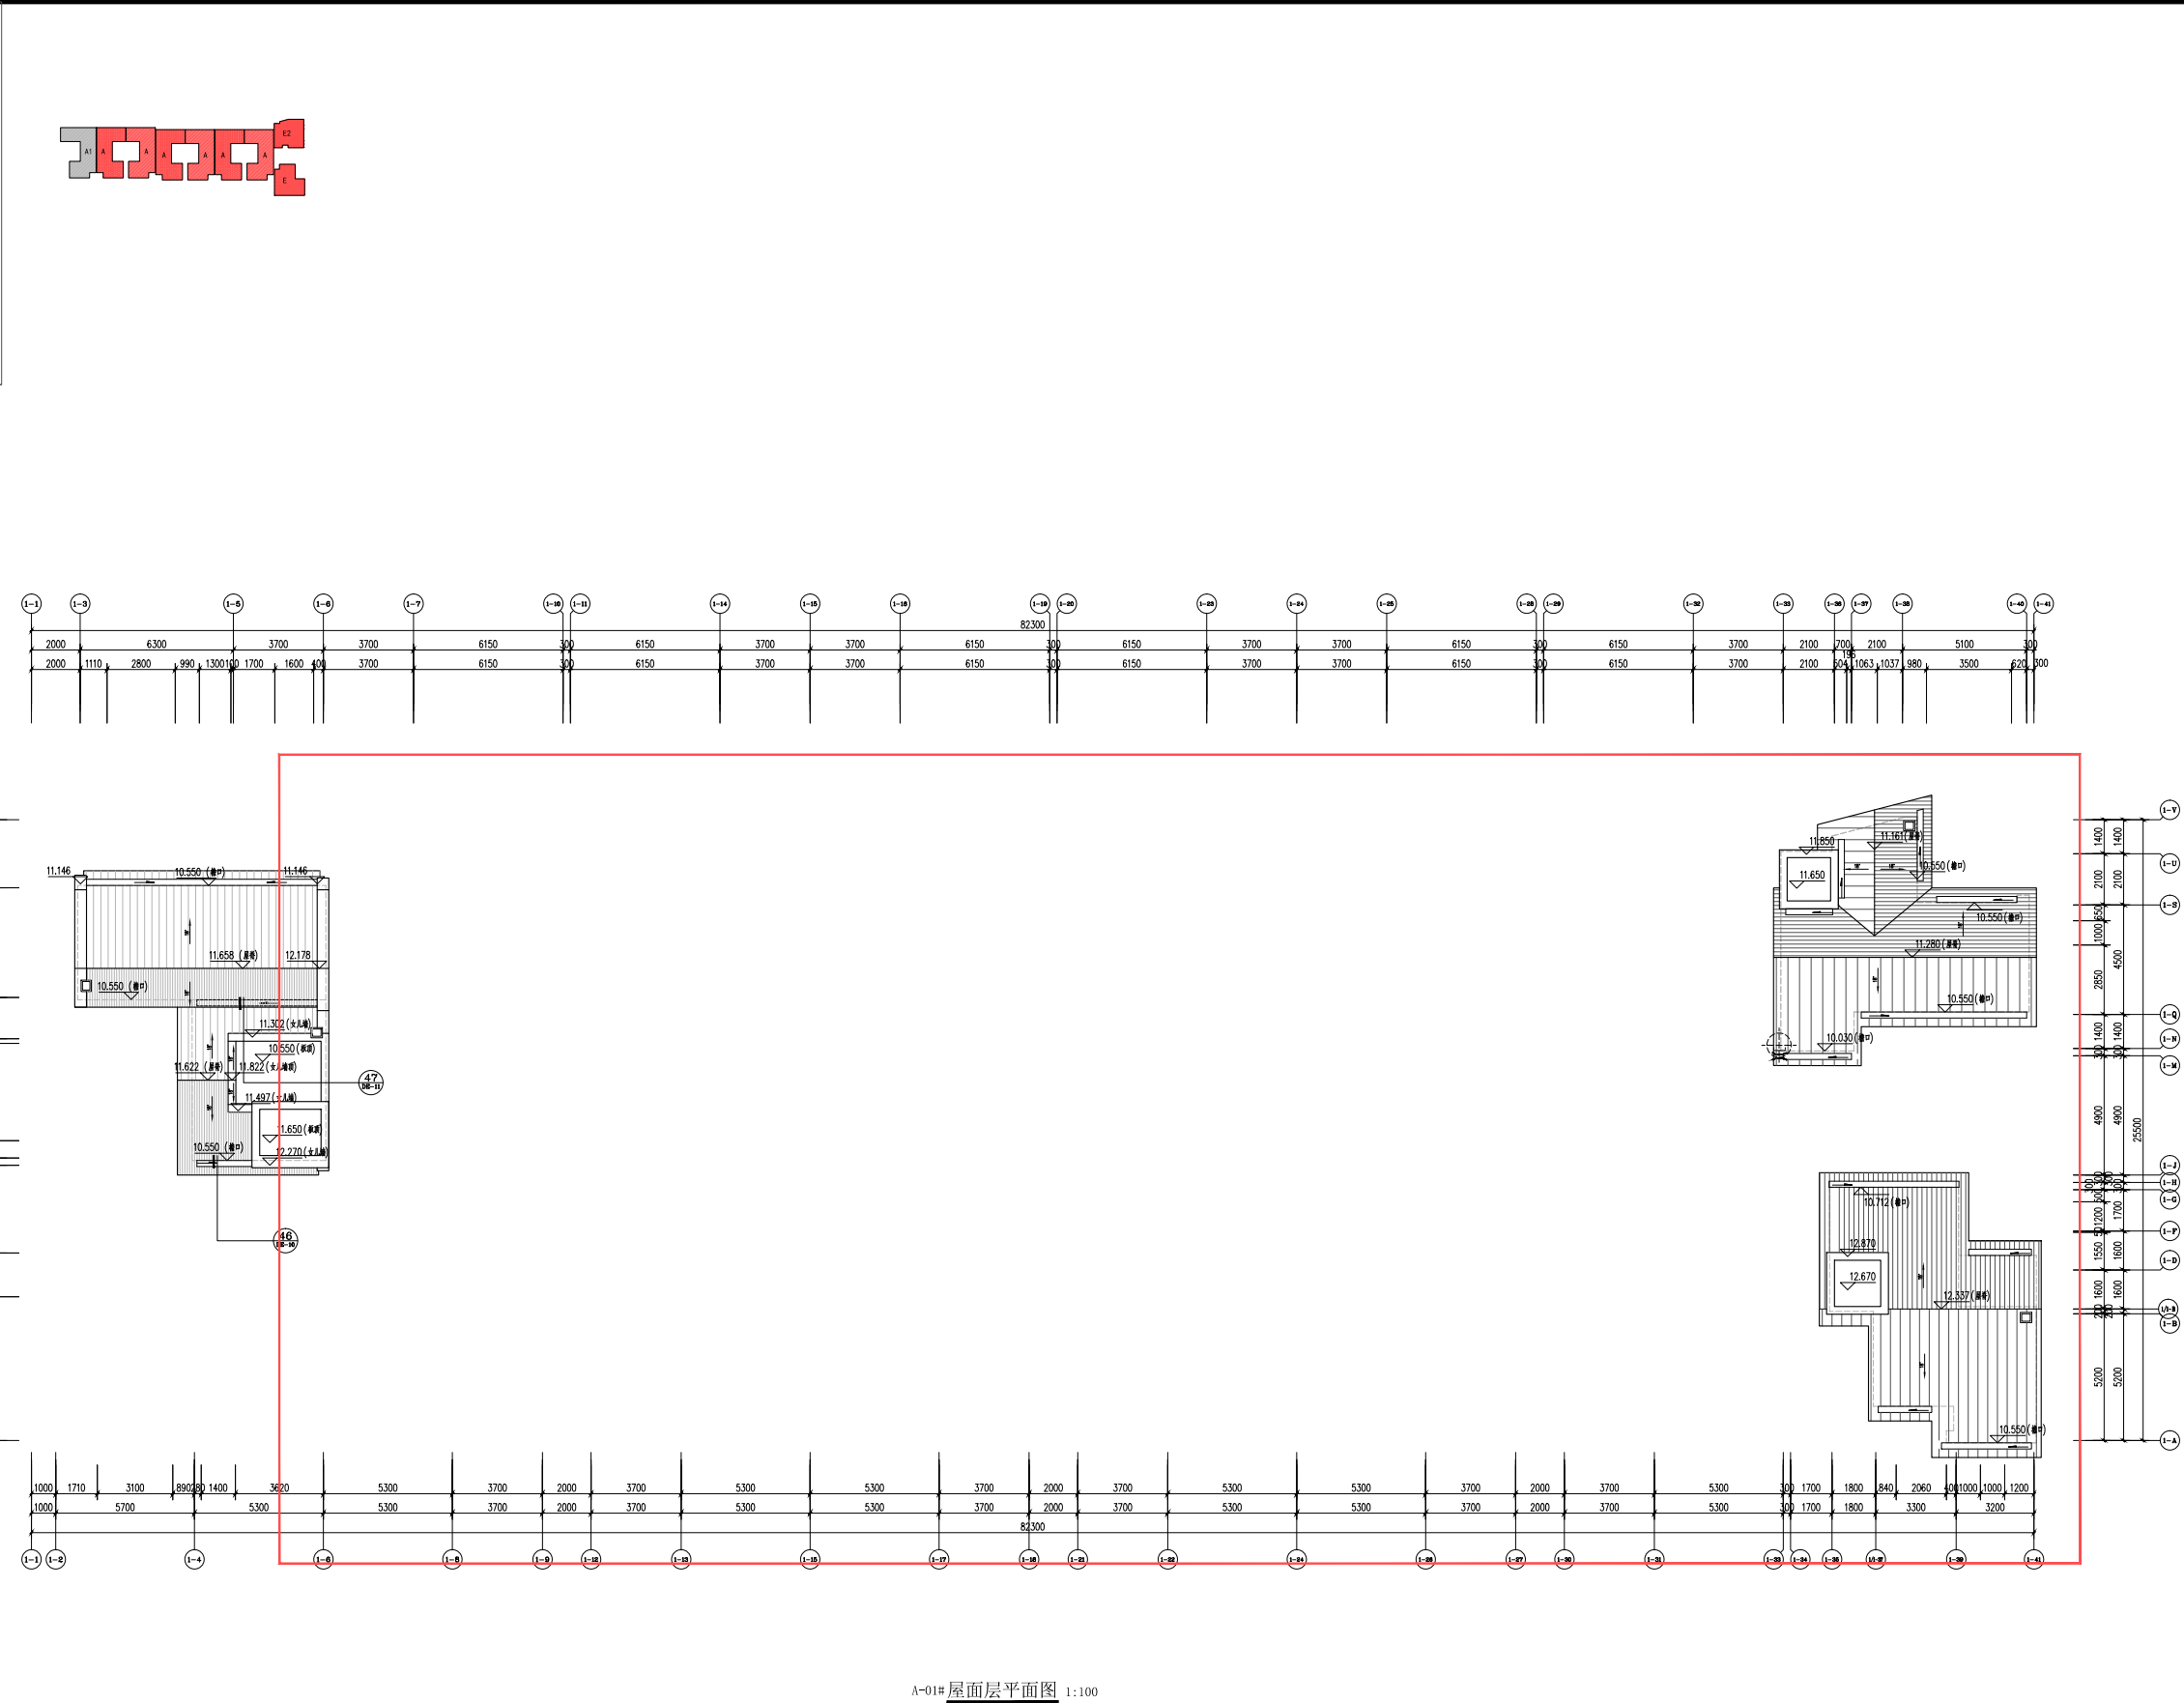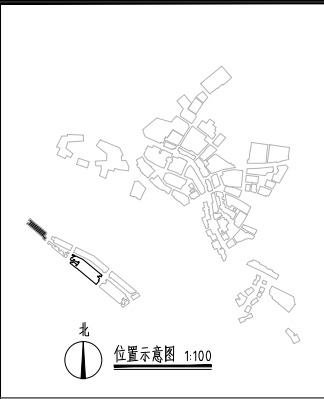A-01#屋面层平面图 1:100

建筑行业(建筑工程)甲级: A135006825
岩土工程勘察、设计甲级: B135006825
风景园林工程设计专项乙级: A235006822

备注

- 1、本设计图纸须经当地主管及相关部门审批通过后，施工前审查合格并批准，方可用于施工。
- 2、本设计图纸内容受国家法律保护，违者必究！

REMARKS

1. Before being used for construction purpose, the design drawings shall be approved by local competent and relevant departments, and construction drawings reviewed by authority.
2. The design drawings are protected by the State laws, all rights reserved.

CONSTRUCTION DRAWINGS REVIEW APPROVAL UNIT

CONSTRUCTION DRAWINGS REVIEW APPROVAL DOCUMENTS NUMBER

图纸专用章
PROJECT SEAL

注册执业章
REGISTERED SEAL

注册执业章
REGISTERED SEAL

工程名称	福清东百利桥特色历史文化街A区(变更)
------	---------------------

SUB-PROJECT NAME A01#

建设单位
CLIENT 福建东百置业有限公司

审 定	祁春花	祁春花
AUTHORIZED		
工程负责人	张琛清	张琛清
PROJECT CAPTAIN		
专业负责人	张琛清	张琛清
CHIEF		
审 核	许伟强	许伟强
AUDITING		
校 对	林剑刚	林剑刚
CHECK		
设 计	张 扬	张 扬
DESIGN		
制 图	张 扬	张 扬
DRAWING		

屋面层平面图

[illegible]

专业名称	姓名	日期	专业名称	姓名	日期
建筑给排水			电气		
给排水			暖通		




①—①轴立面图 1:100




②—①轴立面图 1:100



A1 ①-①轴立面图 1100

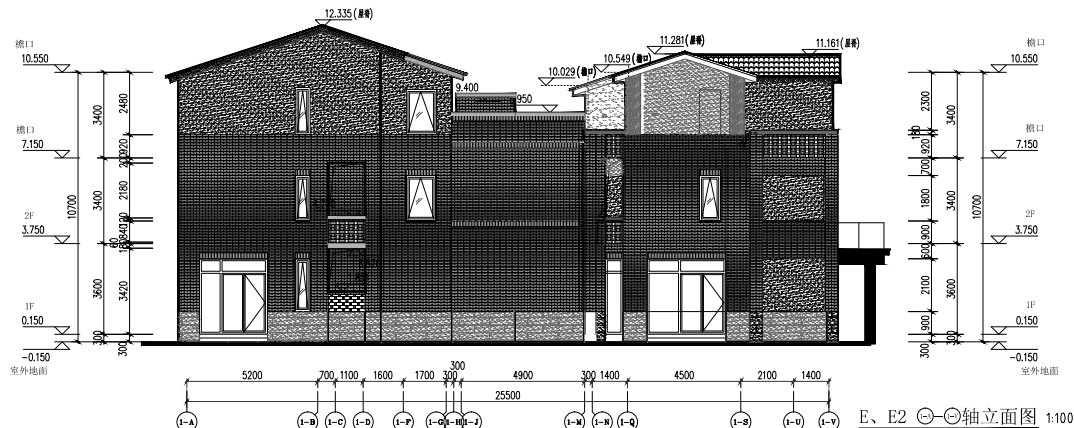


E、E2 --- 轴立面图 1:100

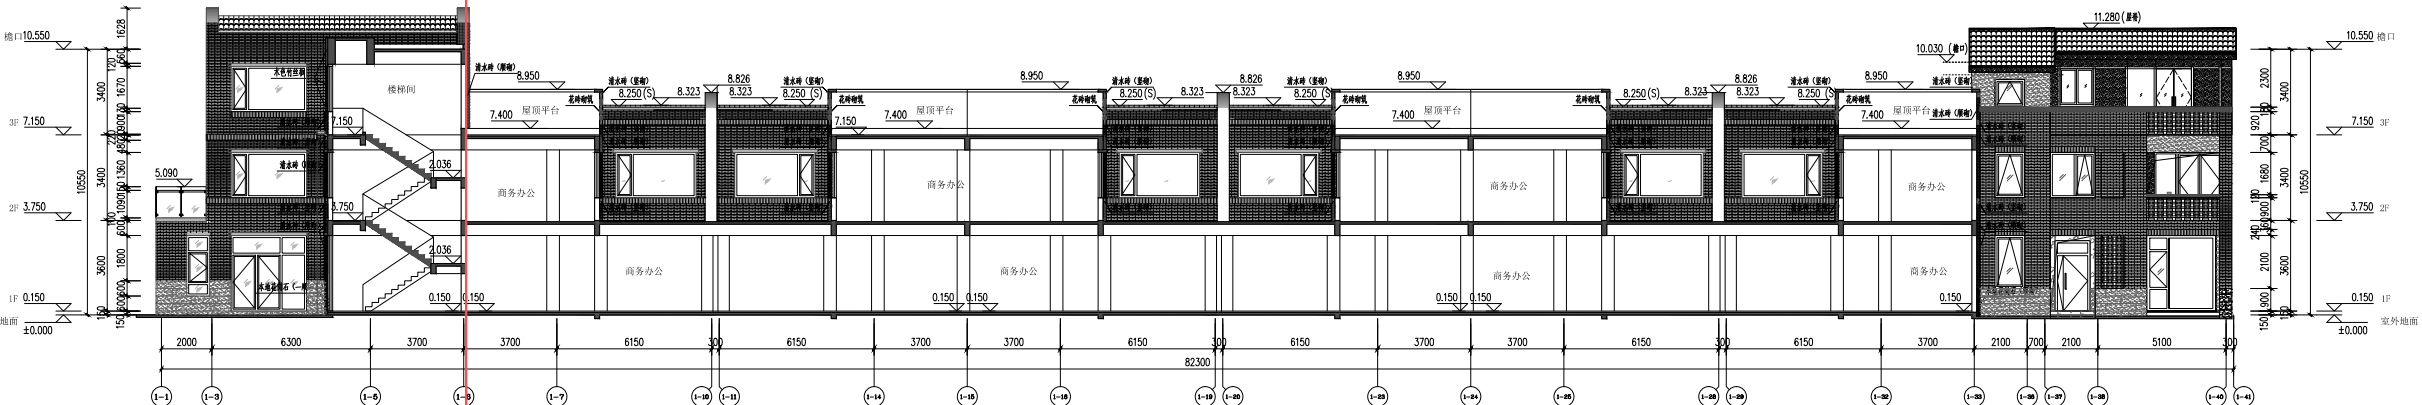

A01# ①—②剖立面图 1:100

立面材质图例:

-  木色竹丝板
-  清水砖 (顺砌)
-  清水砖 (一顺一丁)
-  清水砖 (仿空斗面)
-  清水砖棱砖墙
-  砖钉
-  花砖砌筑 01
-  花砖砌筑 02
-  花砖砌筑 03
-  本地花岗石 (顺砌)
-  本地花岗石 (一顺一丁)
-  干挂浅灰色花岗岩
-  清水砖透空砌筑
-  砖瓦合砌
-  本地花岗石 (花砌)
-  抹灰
-  清水混凝土
-  陶瓦坡屋面
-  清水砖影壁-2
-  清水砖影壁-1
-  丝网印玻璃
-  镂空印作
-  出砖入石



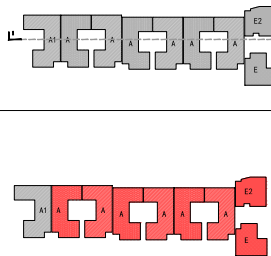


 麓世设计集团有限公司 LST Design Group Co., Ltd.			
建筑行(业)/建筑(工程)名称: A135006825 岩土工程勘察、设计名称: B135006825 凤凰国际工程设计专项乙级: A235006822			
备注: 1、本设计图纸须经注册地主管及相关部门审批通过后。 施工前审查合格后方可施工。 2、本设计图纸内容受国家法律保护，违者必究！			
REMARKS 1.Before being used for construction purpose, the design drawings shall be approved by local competent and relevant departments, and construction drawings reviewed by authority. 2.The design drawings are protected by the State laws, all rights reserved.			
施工图审查批准单位 CONSTRUCTION DRAWINGS REVIEW APPROVAL UNIT			
施工图审查批准许可证号 CONSTRUCTION DRAWINGS REVIEW APPROVAL DOCUMENTS NUMBER			
图纸专用章 PROJECT SEAL			
注册执业章 REGISTERED SEAL			
注册执业章 REGISTERED SEAL			
工程名称 PROJECT NAME 福建东百利桥特色历史文化街区A区（变更）			
子项名称 SUB-PROJECT NAME A01#			
建设单位 CLIENT 福建东百置业有限公司			
审 定 AUTHORIZED	林春花		
项目负责人 PROJECT CHAIRMAN	张靖清		
专业负责人 CHIEF	张靖清		
审 核 AUDITING	许伟强		
校 对 CHECK	林克剑		
设 计 DESIGN	张 扬		
描 图 DRAWING	张 扬		
图 名 DRAWING TITLE 剖、立面图			
工程编号 PROJECT No.			
图 号 TYPE		图 号 No.	
版本 REVISION No.		开版日期 DATE	
原因 CAUSE		原因 CAUSE	

本图凡未盖公司出图专用章对外无效。版权所有，不得翻制，违者必究。

本图升版后,以最高版本为准

专业名称	姓名	日期	专业名称	姓名	日期
建筑工程			电气		
给排水			暖通		

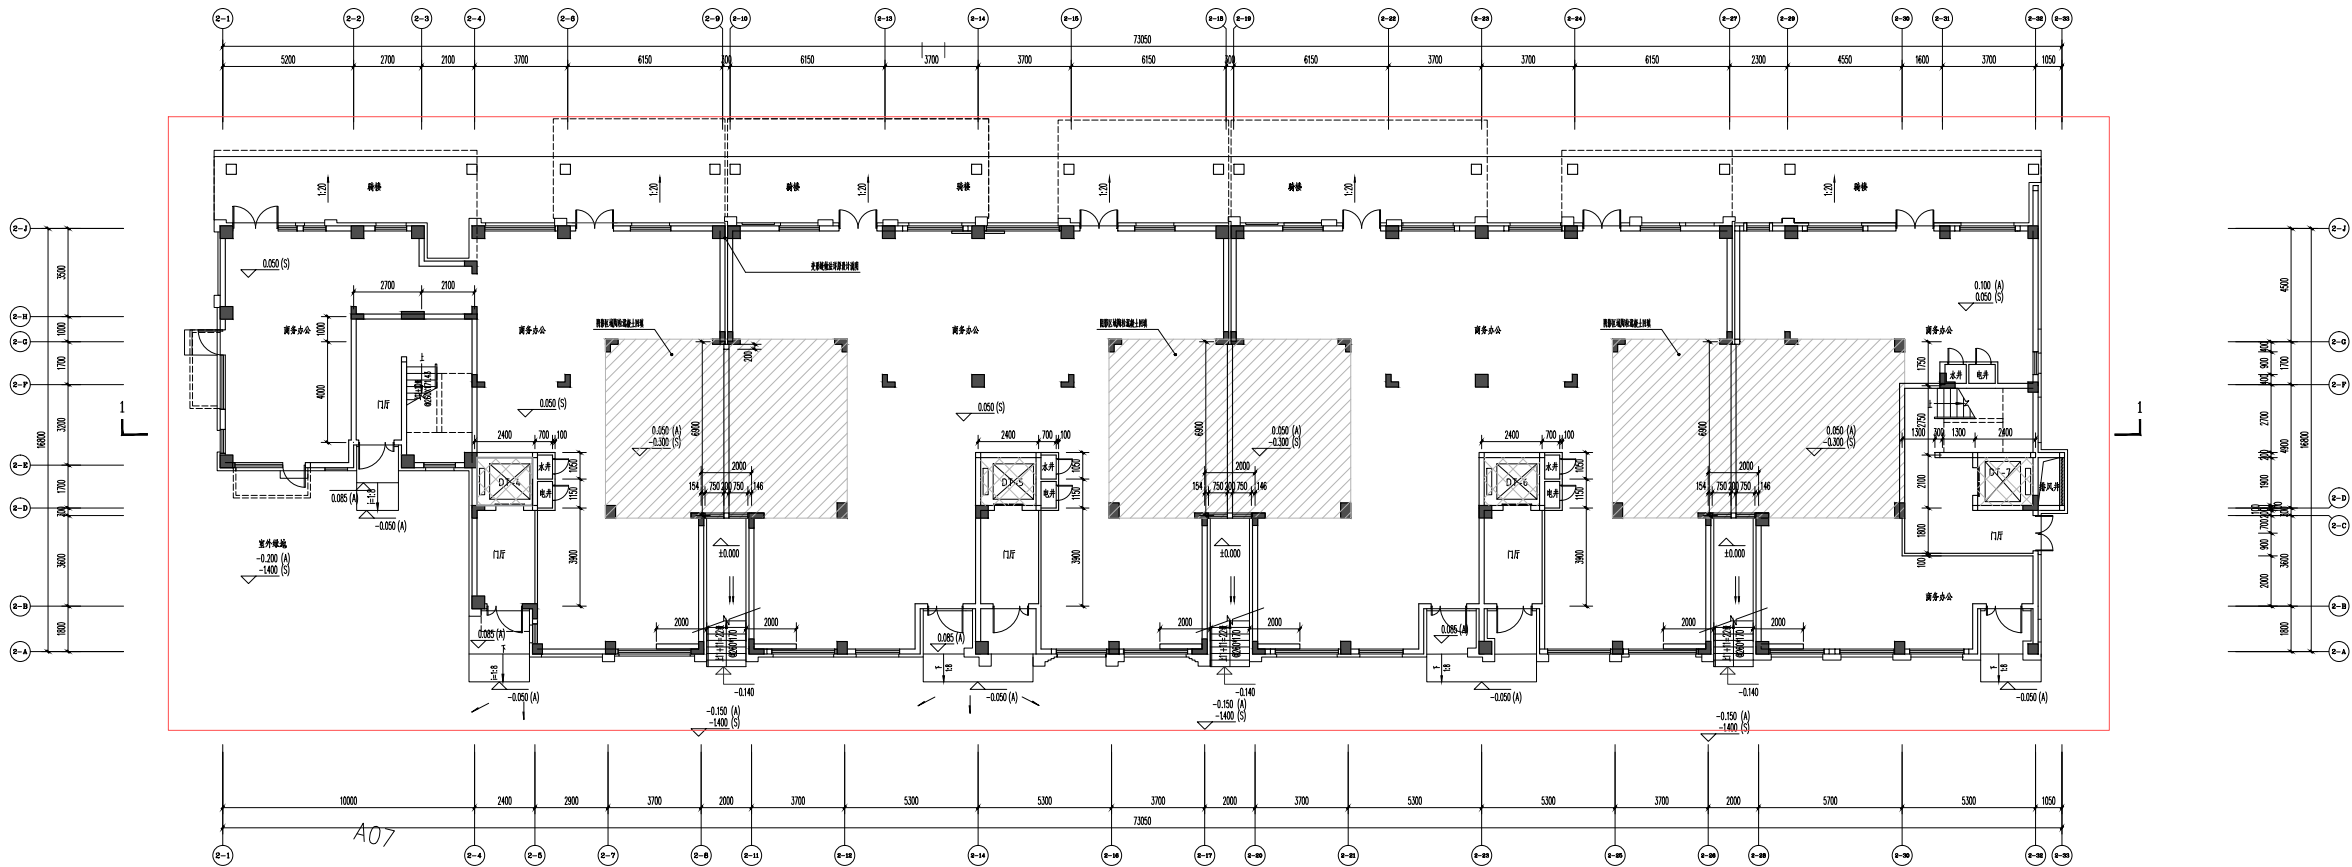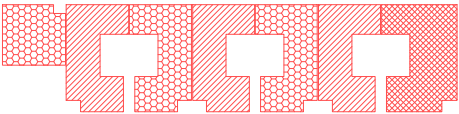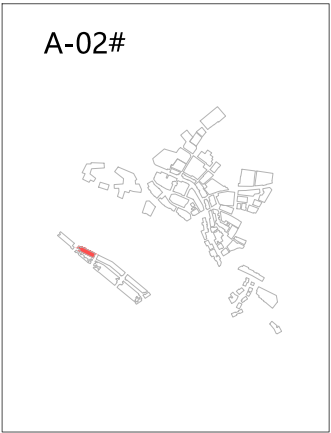

A02一层平面图 1:100



壹智设计集团有限公司
LETS Design Group Co., Ltd.

建筑行业(建筑工程)甲级: A135006825
岩土工程勘察、设计甲级: B135006825
风景园林工程设计专项乙级: A235006825

备注

1、本设计图纸须经当地主管及相关部门审批通过后，
施工图审查机构审查批准，方可用于施工。

2、本设计图纸内容受国家法律保护，违者必究！

REMARKS

1. Before being used for construction purpose, the design drawings shall be approved by local competent and relevant departments, and construction drawings reviewed by authority.

2. The design drawings are protected by the State laws, all rights reserved.

CONSTRUCTION DRAWINGS REVIEW APPROVAL UNIT

CONSTRUCTION DRAWINGS REVIEW APPROVAL DOCUMENTS NUMBER

图纸专用章
PROJECT SEAL

注册执业章
REGISTERED SEAL

注册执业章
REGISTERED SEAL

工程名称	福州东百利桥特色历史文化街A区(变更)
------	---------------------

SUB-PROJECT NAME A02#

建设单位
CLIENT 福清东百置业有限公司

审 定	祁春花	祁春花
工程负责人	张邓涛	张邓涛
PROJECT CAPTAIN	张邓涛	张邓涛
CHEIF	张邓涛	张邓涛
审 核	许伟强	许伟强
校 对	林剑刚	林剑刚
CHECK	张 扬	张 扬
设 计	张 扬	张 扬
DESIGN	张 扬	张 扬
制 图	张 扬	张 扬
DRAWIN		




一层平面图

[illegible]

本图升版后，以最高版本为准

专业	姓名	日期	专业	姓名	日期
建筑			建筑		
结构			结构		
给排水			给排水		
暖通			暖通		
电气			电气		
暖通			暖通		
给排水			给排水		
暖通			暖通		
电气			电气		

A-02#

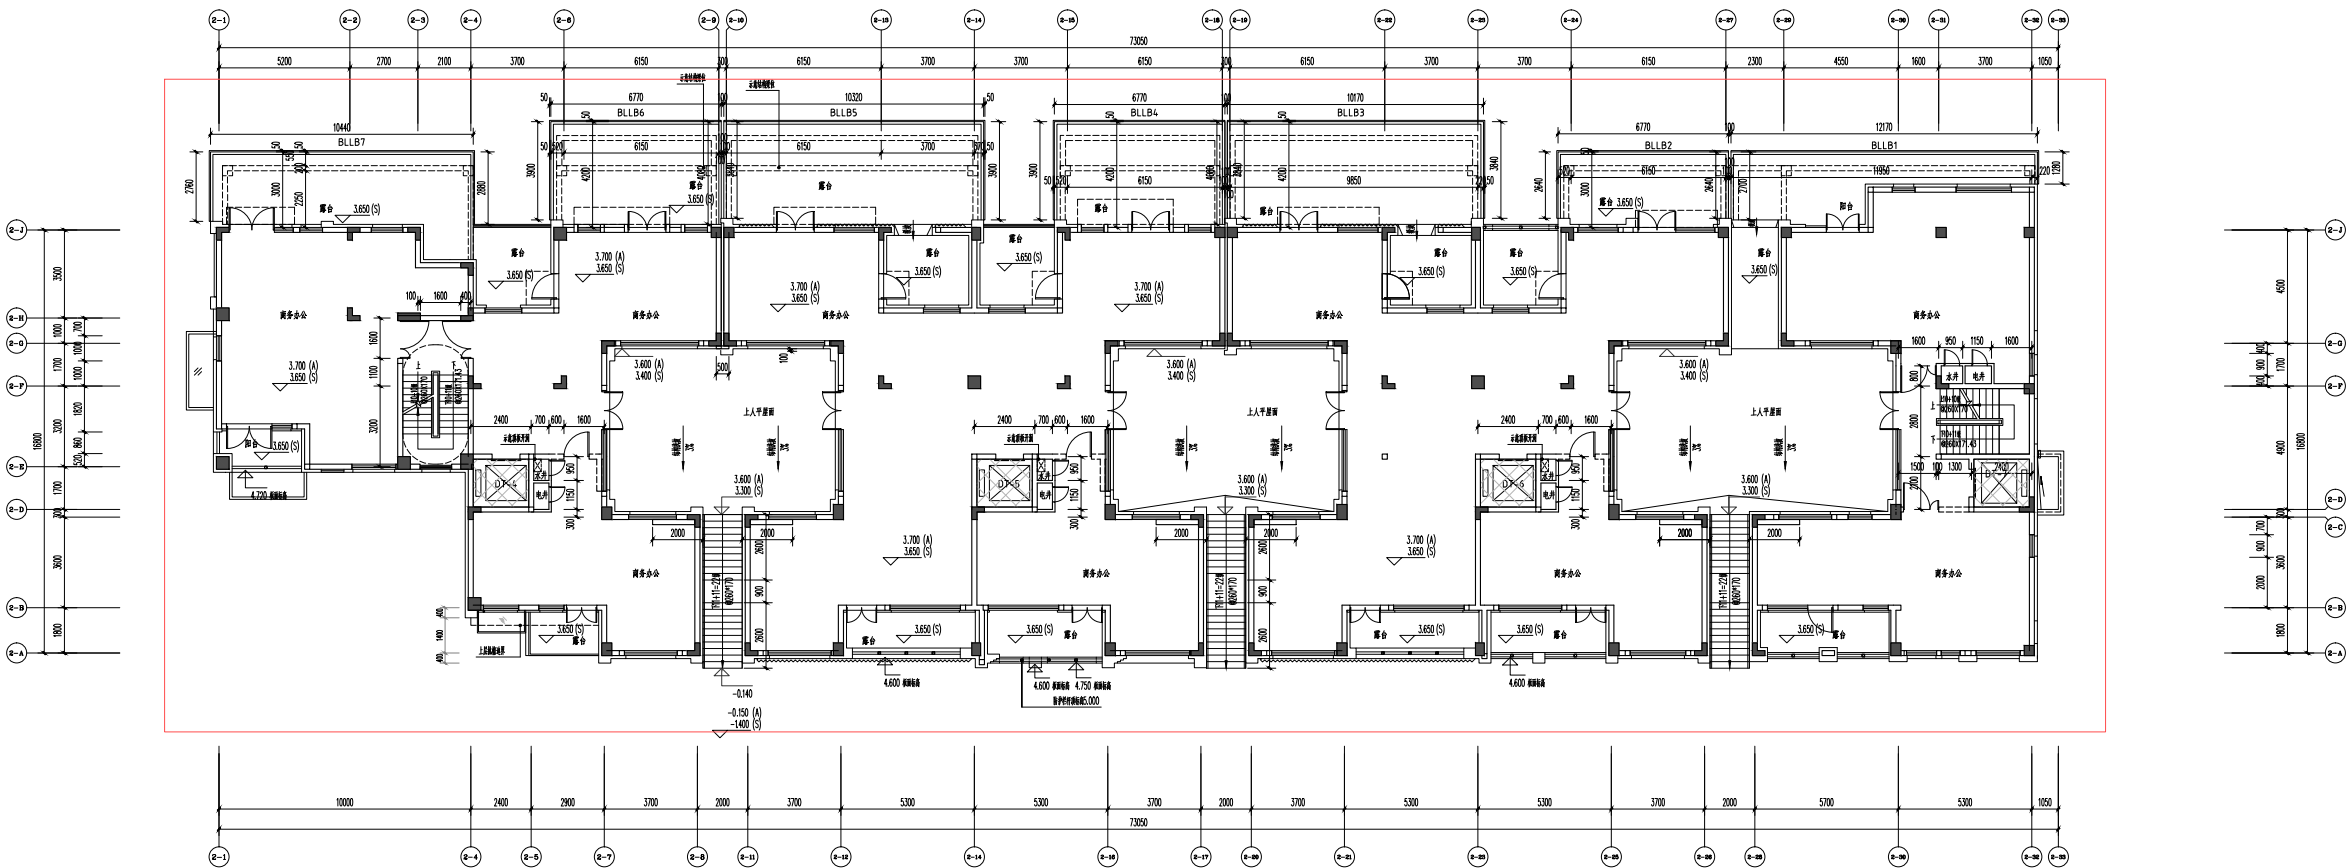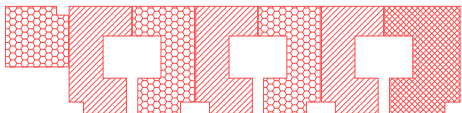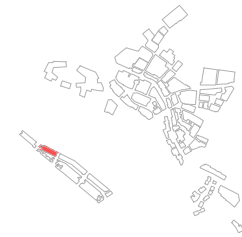

A02二层平面图 1:100

本图凡未盖公司出图专用章对外无效。版权所有，不得翻制，违者必究。



盖智设计集团有限公司

LETE Design Group Co., Ltd.

建筑行业(建筑工程)甲级: A135006825

岩土工程勘察、设计甲级: B135006825

风景园林工程设计专项乙级: A235006822

备注

1. 本设计图纸须经当地主管部门审批通过后,

方可用于施工。

2. 本设计图纸内容符合国家法律法规, 违者必究!

REMARKS

1. Before being used for construction purpose,

the design drawings shall be approved by local

competent and relevant departments, and

construction drawings reviewed by authority.

2. The design drawings are protected by the

State laws, all rights reserved.

施工图审查批准单位

CONSTRUCTION DRAWINGS REVIEW APPROVAL UNIT

施工图审查批准证书号

CONSTRUCTION DRAWINGS REVIEW APPROVAL DOCUMENTS NUMBER

图纸中盖章

PROJECT SEAL

注册执业章

REGISTERED SEAL

注册执业章

REGISTERED SEAL

工程名称

PROJECT NAME 福清东百利桥特色历史文化街区A区(变更)

子项名称

SUB-PROJECT NAME A02#

建设单位

CLIENT 福清东百利桥置业有限公司

审定

AUTHORIZED

工程负责人

PROJECT CHIEF

专业负责人

CHEF

审核

AUDITING

校对

CHECK

设计

DESIGN

制图

DRAWING

图名

DRAWING TITLE

二层平面图

工程编号

PROJECT NO.

图号

FIG. NO.

版本号

VERSION NO.

日期

DATE




原因

CAUSE

本图升版后, 以最高版本为准。

专业名称	姓名	日期	专业名称	姓名	日期
建筑			电气		
结构			暖通		
给排水					

A-02#

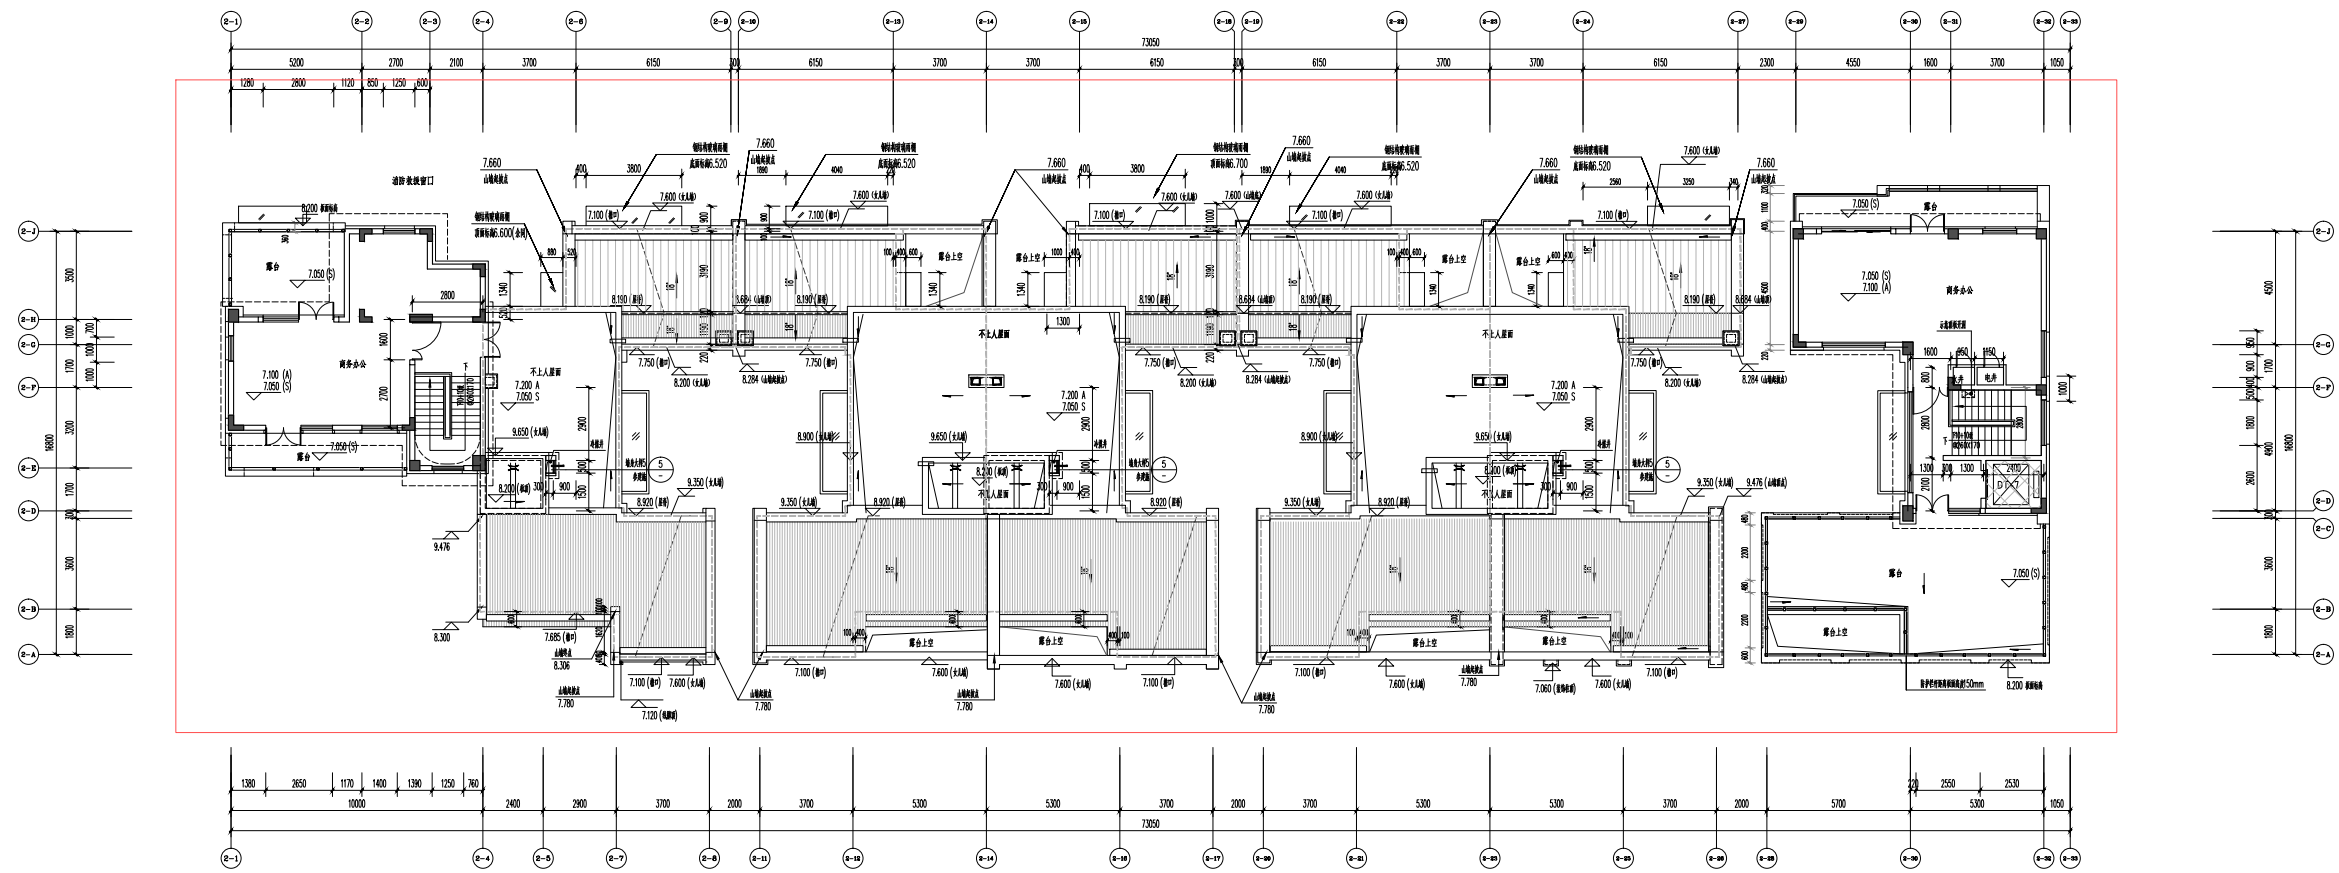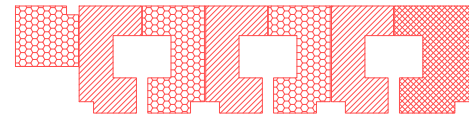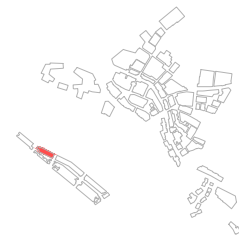

A02三层平面图 1:100



壹智设计集团有限公司
LETS Design Group Co., Ltd.

建筑行业(建筑工程)甲级:A135006825
岩土工程勘察、设计甲级:B135006825
风景园林工程设计专项乙级:A235006825

备注

- 1、本设计图纸须经当地主管及相关部门审批通过后，施工图审查机构审查批准，方可用于施工。
- 2、本设计图纸内容受国家法律保护，违者必究！

REMARKS

1. Before being used for construction purpose, the design drawings shall be approved by local competent and relevant departments, and construction drawings reviewed by authority.

2. The design drawings are protected by the State laws, all rights reserved.

CONSTRUCTION DRAWINGS REVIEW APPROVAL UNIT

CONSTRUCTION DRAWINGS REVIEW APPROVAL DOCUMENTS NUMBER

图纸专用章
PROJECT SEAL

注册执业章
REGISTERED S

注册执业章
REGISTERED S

工程名称
PROJECT NAME 福清东百利桥特色历史文化街A区(变更)

子項名稱 SUB-PROJECT NAME A02#

建设单位
CLIENT 福州东百置业有限公司

审 定	张春香	
AUTHORIZED		
工程负责人	张邓清	
PROJECT CAPTAIN		
专业负责人	张邓清	
CHEF		
审 核	许伟深	
AUDITING		
校 对	林光剑	
CHECK		
设 计	张 扬	
DESIGN		
制 图	张 扬	
DRAWN		
图 名		
DRAWING TITLE		

三层平面图




[illegible]

本图升版后，以最高版本为准

本图凡未盖公司出图专用章对外无效。版权所有，不得翻制，违者必究。

专业名称	姓名	日期	专业名称	姓名	日期
建筑工程			电气		
结构			暖通		
给排水					

A-02#

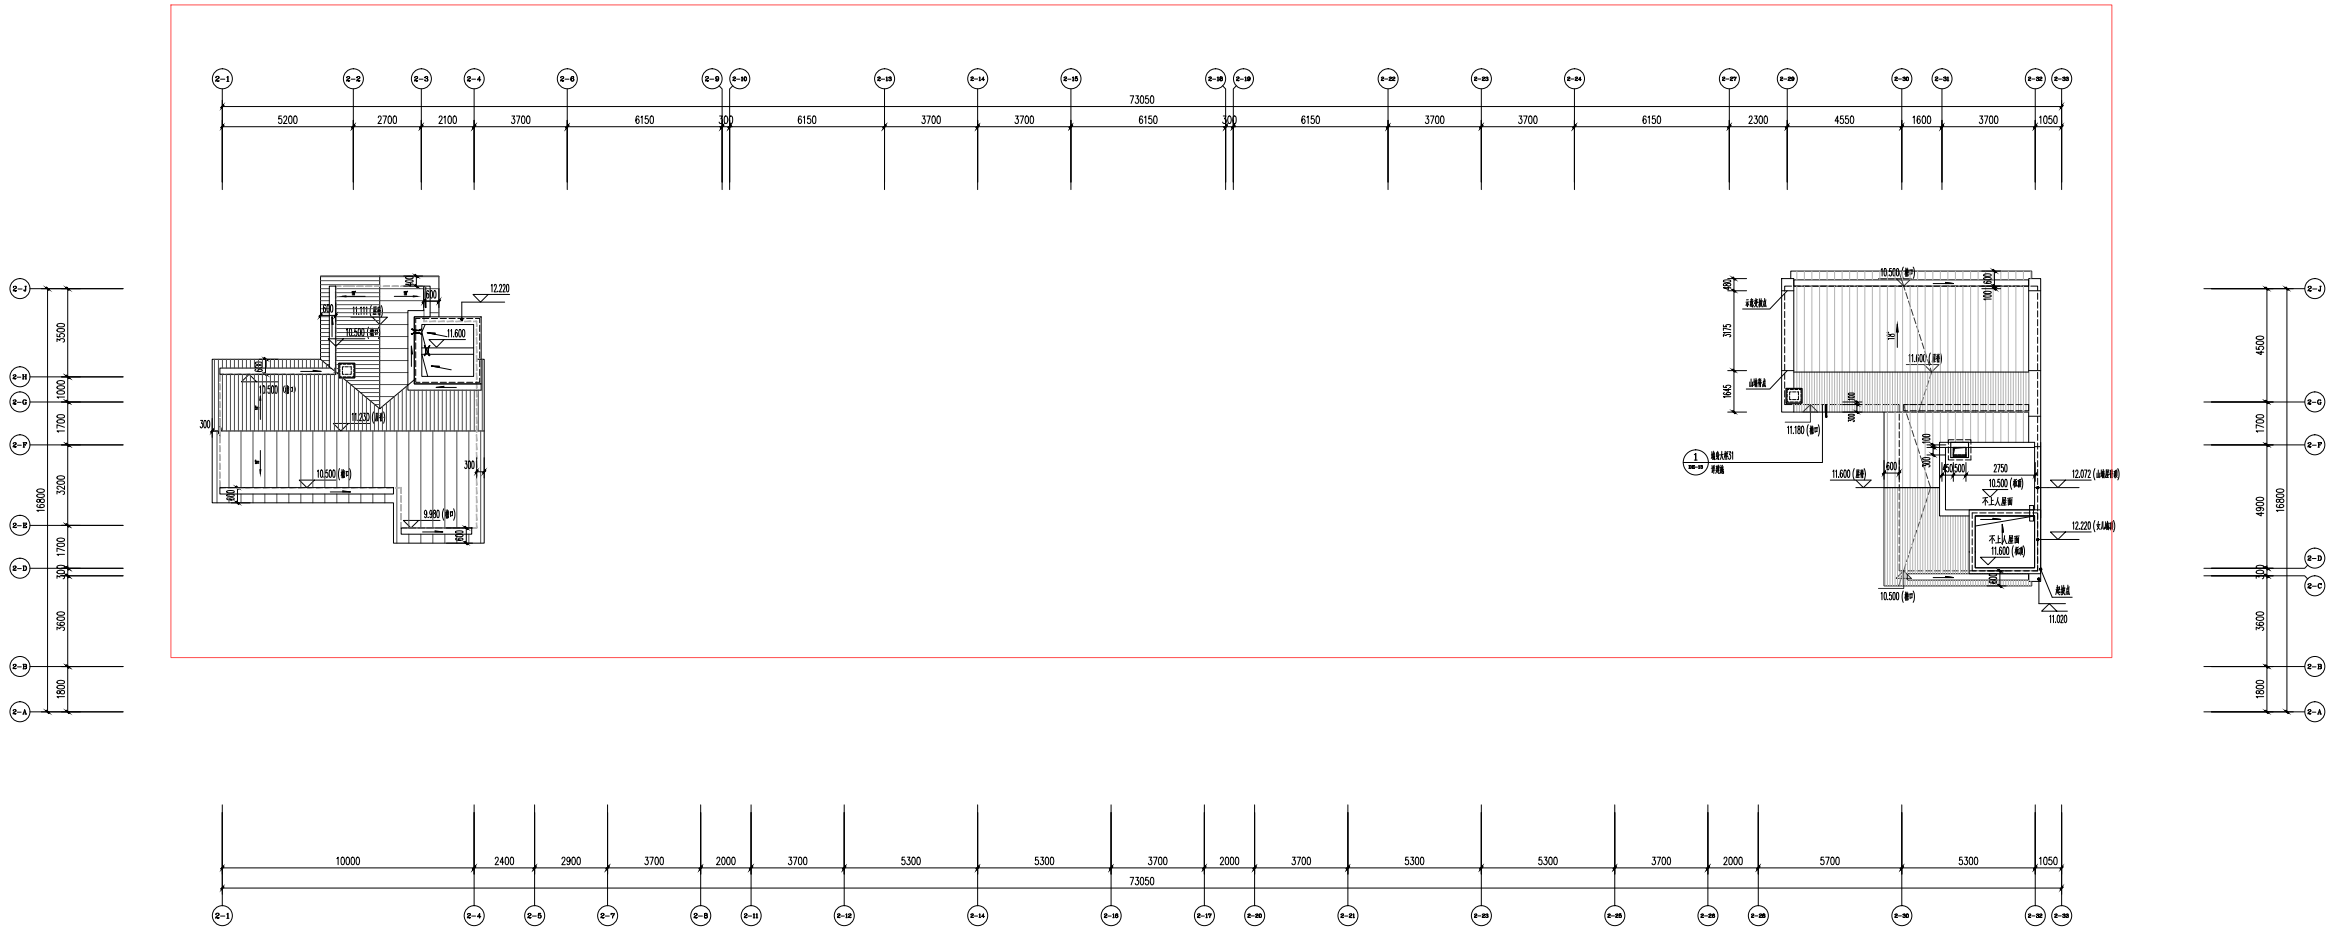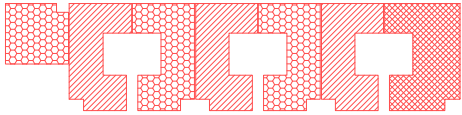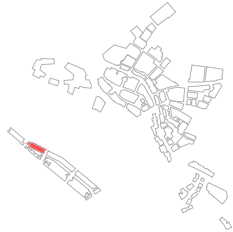

A02屋顶平面图 1:100



建筑行业(建筑工程)甲级: A135006825
岩土工程勘察、设计甲级: B135006825
风景园林工程设计专项乙级: A235006822

备注

- 1、本设计图纸须经当地主管及相关部门审批通过后，施工前审查合格并批准，方可用于施工。
- 2、本设计图纸内容受国家法律保护，违者必究！

REMARKS

1. Before being used for construction purpose, the design drawings shall be approved by local competent and relevant departments, and construction drawings reviewed by authority.
2. The design drawings are protected by the State laws, all rights reserved.

CONSTRUCTION DRAWINGS REVIEW APPROVAL UNIT

CONSTRUCTION DRAWINGS REVIEW APPROVAL DOCUMENTS NUMBER

图纸专用章
PROJECT SEAL

注册执业章
REGISTERED SEAL

注册执业章
REGISTERED SEAL

工程名称	福州东百利桥特色历史文化街A区(变更)
------	---------------------

SUB-PROJECT NAME A02#


建设单位
CLIENT 福清东百置业有限公司

审 定	祁春花	祁春花
工程负责人	张邓涛	张邓涛
PROJECT CAPTAIN	张邓涛	张邓涛
CHEIF	张邓涛	张邓涛
审 核	许伟强	许伟强
校 对	林剑刚	林剑刚
CHECK	张 扬	张 扬
设 计	张 扬	张 扬
DESIGN	张 扬	张 扬
制 图	张 扬	张 扬
DRAWIN		


屋顶平面图

[illegible]


专业	姓名	日期	专业	姓名	日期
建筑			电气		
结构			暖通		
给排水					

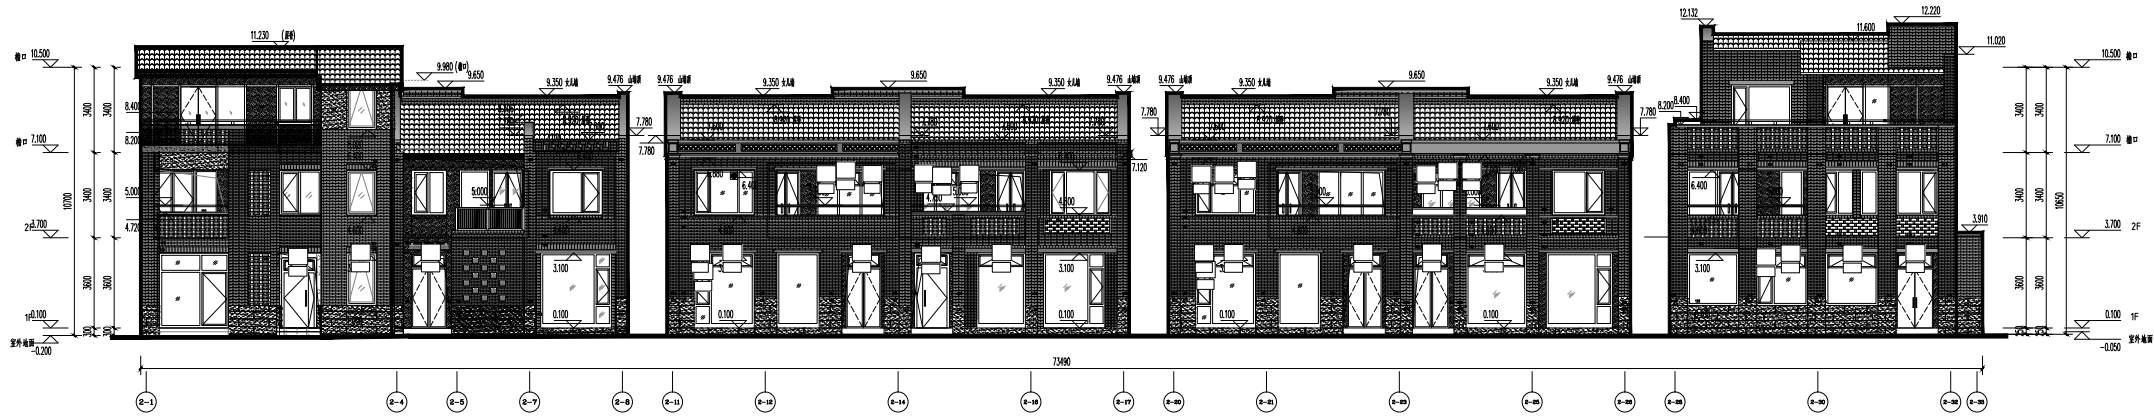

① ②-③轴立面图 1:100

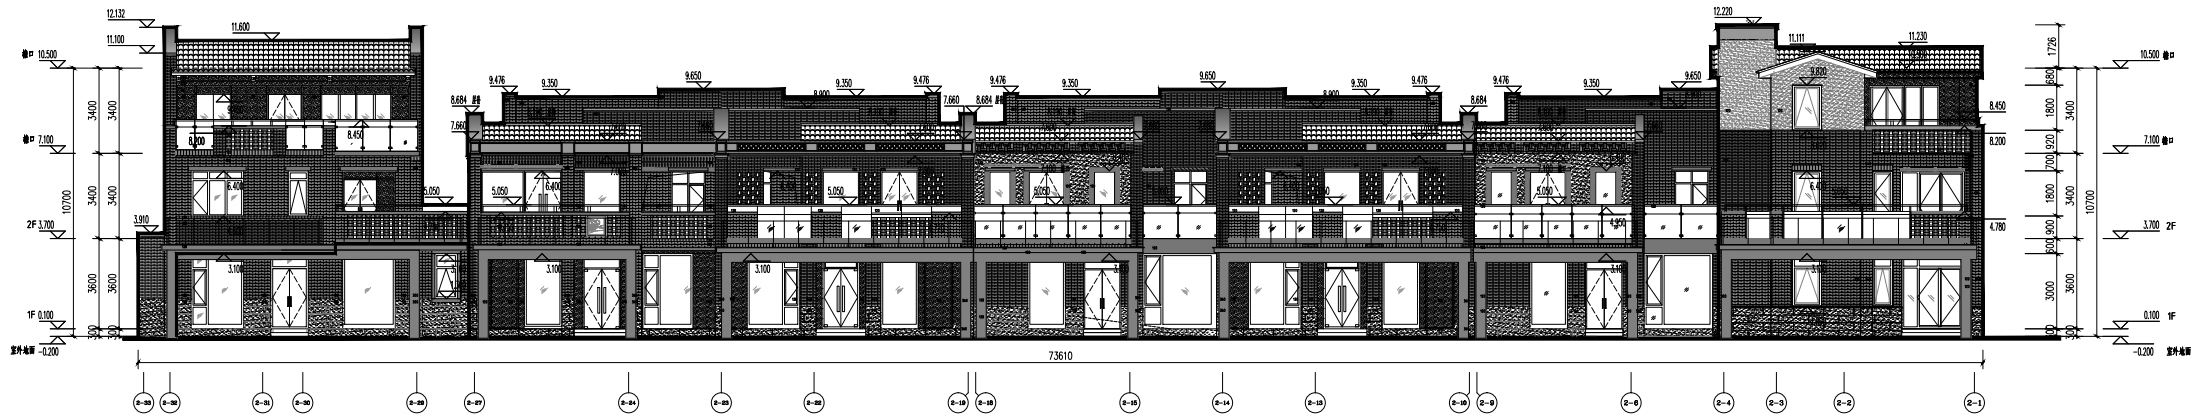

② ③-④轴立面图 1:100

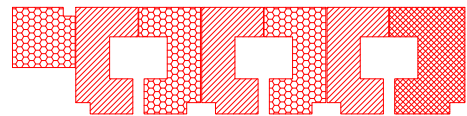


立面材质图例:


 木色竹丝板	 花时饰纹 01	 花时饰纹 02	 花时饰纹 03	 本地花岗岩(花饰)	 丝网印玻璃
 清水砌(磨面)	 本地花岗岩(磨面)	 清水砖磨面	 陶瓦挂墙面	 抹灰	 镂空瓦作
 清水砌(一磨一丁)	 花时饰纹 03	 清水砖磨面-2	 清水砖磨面-1	 出墙入石	 清水砖斜砌面
 清水砌(空斗方墙)	 本地花岗岩(一磨一丁)	 清水砖空砌-2	 清水砖空砌-1	 挂贴灰色花岗岩	 砌砖
 清水砖斜砌面	 干挂灰色花岗岩	 清水砖空砌-2	 清水砖空砌-1	 砌瓦合砌	 清水砖时空砌

 乐智设计集团有限公司 LETA Design Group Co., Ltd.																															
规格名称 (规格/型号) 平面: A135006825 地上/地下建筑: 设计/审核: B135006825 风景园林/工程/设计/审核/其他: A235006822																															
备注: 1、本设计图纸须经甲方业主书面签字确认后生效。 2、本设计图纸须经甲方书面签字确认后,方可用于施工。 3、本设计图纸须经甲方书面签字确认后,方可用于其他。 REMARKS																															
1. Before being used for construction purposes, the design drawings shall be approved by the competent and relevant departments, and the construction drawings reviewed by authorized personnel. 2. The design drawings are protected by the State laws, all rights reserved.																															
施工图审核批准单位 CONSTRUCTION DRAWINGS REVIEW APPROVAL UNIT																															
施工图审核批准签字 CONSTRUCTION DRAWINGS REVIEW APPROVAL DOCUMENTS NUMBER																															
图纸名称 PROJECT SEAL																															
注册建筑师 REGISTERED SEAL																															
注册建筑师 REGISTERED SEAL																															
工程名称 PROJECT NAME 福建东百利桥特色历史文化街区A区(变更)																															
子项名称 SUB-PROJECT NAME A02井																															
建设单位 CLIENT 福建东百置业有限公司																															
<table border="1" style="width: 100%; border-collapse: collapse;"> <tr> <td style="width: 20%;">甲方 AUTHORIZED PROJECT CAPTAIN</td> <td style="width: 20%;">交</td> <td style="width: 20%;">张春花</td> <td style="width: 40%;"></td> </tr> <tr> <td>专业负责人 CHIEF</td> <td></td> <td>张环清</td> <td>张环清</td> </tr> <tr> <td>审核 AUDITING</td> <td>核</td> <td>许伟强</td> <td>许伟强</td> </tr> <tr> <td>校核 CHECK</td> <td>校</td> <td>林克剑</td> <td>林克剑</td> </tr> <tr> <td>设计 DESIGN</td> <td>计</td> <td>张 嵩</td> <td>张 嵩</td> </tr> <tr> <td>制图 DRAWING</td> <td>制</td> <td>张 嵩</td> <td>张 嵩</td> </tr> <tr> <td colspan="4"> 图 DRAWING TITLE 剖、立面图 </td> </tr> </table>				甲方 AUTHORIZED PROJECT CAPTAIN	交	张春花		专业负责人 CHIEF		张环清	张环清	审核 AUDITING	核	许伟强	许伟强	校核 CHECK	校	林克剑	林克剑	设计 DESIGN	计	张 嵩	张 嵩	制图 DRAWING	制	张 嵩	张 嵩	图 DRAWING TITLE 剖、立面图			
甲方 AUTHORIZED PROJECT CAPTAIN	交	张春花																													
专业负责人 CHIEF		张环清	张环清																												
审核 AUDITING	核	许伟强	许伟强																												
校核 CHECK	校	林克剑	林克剑																												
设计 DESIGN	计	张 嵩	张 嵩																												
制图 DRAWING	制	张 嵩	张 嵩																												
图 DRAWING TITLE 剖、立面图																															
<table border="1" style="width: 100%; border-collapse: collapse;"> <tr> <td style="width: 20%;">工程编号 PROJECT No.</td> <td style="width: 20%;">册</td> <td style="width: 20%;">第</td> <td style="width: 40%;">号</td> </tr> <tr> <td>版本 REVISION No.</td> <td>日期 DATE</td> <td>原因 REASON</td> <td>备注 REMARKS</td> </tr> <tr> <td> </td> <td> </td> <td> </td> <td> </td> </tr> <tr> <td> </td> <td> </td> <td> </td> <td> </td> </tr> </table>				工程编号 PROJECT No.	册	第	号	版本 REVISION No.	日期 DATE	原因 REASON	备注 REMARKS																				
工程编号 PROJECT No.	册	第	号																												
版本 REVISION No.	日期 DATE	原因 REASON	备注 REMARKS																												


专业	姓名	日期	专业	姓名	日期
建筑			电气		
结构			暖通		
给排水					

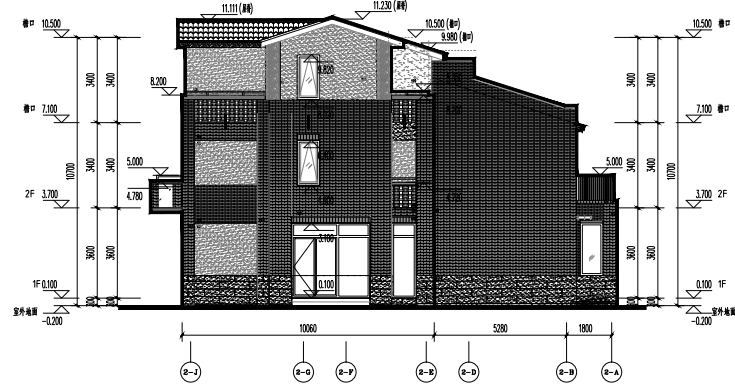


③ ①—②轴立面图 1:100

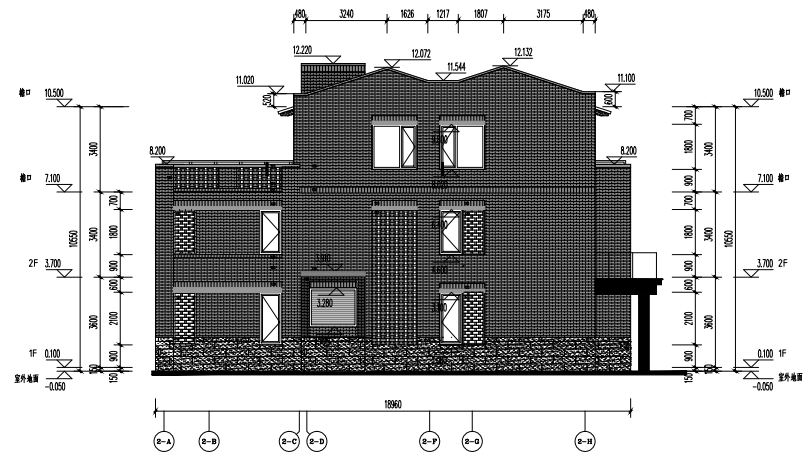

④ ⑤—⑤ 轴立面图 1:100

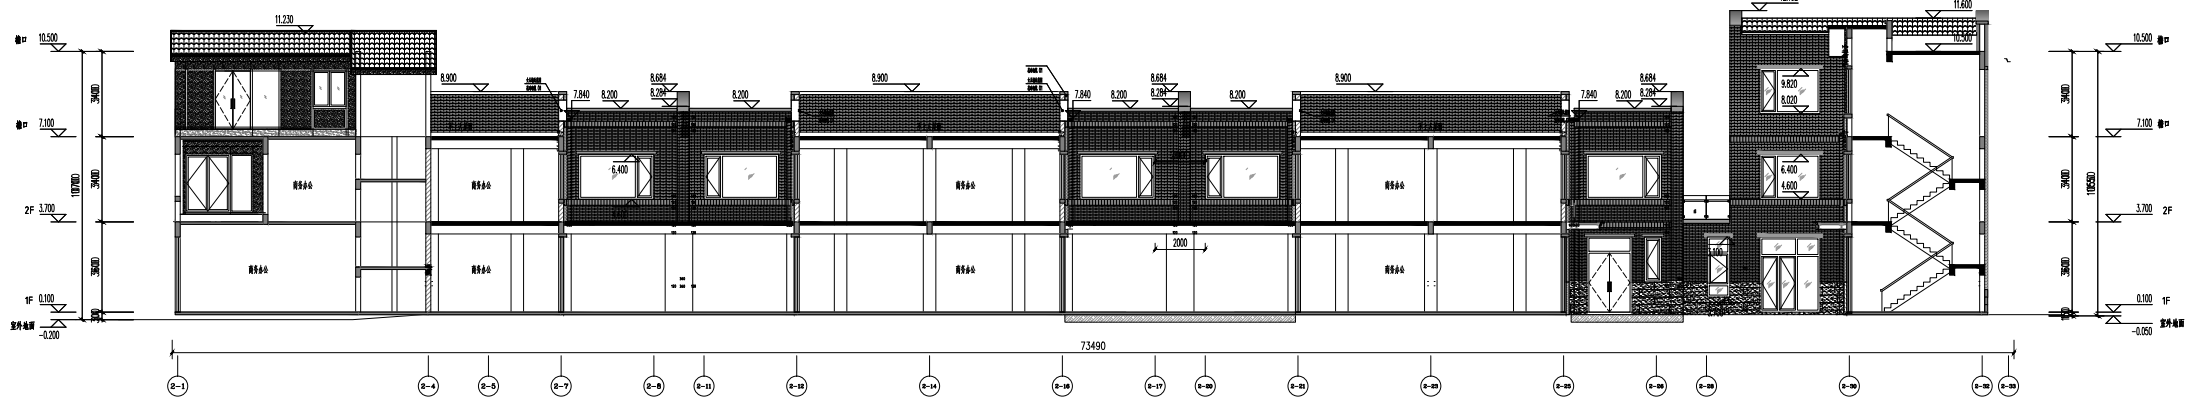

⑤ 1-1 剖立面图

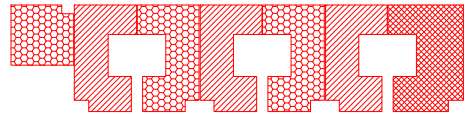

立面材质图例:

	木色饰纸板		花饰墙饰 01		木饰花墙饰(花饰)		丝网玻璃砖
	清水砖		花饰墙饰 02		抹灰		砖空工作
	清水砖(一厘一丁) 15x15-25x40		花饰墙饰 03		清水薄面砖		出墙入石
	清水砖(空斗4面) 15x15-25x40		花饰墙饰 03		陶瓷挂壁面		清除表面中位置
	清水砖横铺面 25x25-35x40		花饰花饰石(磨饰)		清水饰花饰石(一厘一丁)		清除饰面, 砌于平于 1.0Mx1.0M, 每 块饰面长1.0m, 砌 缝宽1.2-2.0mm, 砌缝 干净, 且垂直于饰面并 便于清理。
	砌砖		干挂镀膜色花岗岩		清水饰花岗岩-2 清水饰花岗岩-1		
	清水饰通色花岗岩		砖饰合砌				



盛智设计集团有限公司
LEYS Design Group Co., Ltd.

建筑行业(建筑工程)甲级: A135006825
岩土工程勘察、设计甲级: B135006825
风景园林工程设计专项乙级: A235006822

备注

- 1.本设计图纸经甲方总工程师及相关部门审核通过后,施工前甲方需将全套设计,方可用于施工。
- 2.本设计图纸内涉及国家法律条款,违者必究!

REMARKS

- 1.Before being used for construction purpose, the design drawings shall be approved by local competent and relevant departments, and construction drawings reviewed by authority.
- 2.The design drawings are protected by the State laws, all rights reserved.

CONSTRUCTION DRAWINGS REVIEW APPROVAL UNIT

CONSTRUCTION DRAWINGS REVIEW APPROVAL DOCUMENTS NUMBER

圖紙專用章
PROJECT SEAL

注册执业章
REGISTERED SEAL

注册执业章
REGISTERED SEAL

工程名称	福州东百利桥特色历史文化街A区(变更)
------	---------------------

子項名稱
SUB-PROJECT NAMEA02#

建设单位 CLIENT	福建东百置业有限公司
----------------	------------

审 定 AUTHORIZED	祁春花
工程负责人 PROJECT CAPTAIN	张邓清
专业负责人 CHIEF	张邓清
审 核 AUDITING	许伟琛
校 对 CHECK	林龙剑
设 计 DESIGN	张 扬
制 图 DRAWN	张 扬



剖、立面图

[illegible]

本图升版后，以最高版本为准。

本图凡未盖公司出图专用章对外无效。版权所有，不得翻制，违者必究。


本图凡未盖公司出图专用章对外无效。版权所有，不得翻制，违者必究。

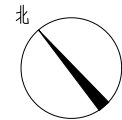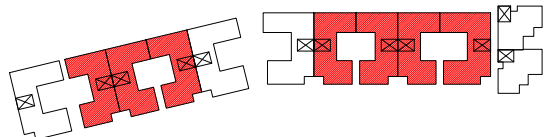

本层室内地面标高 ± 0.050

本图升版后, 以最高版本为准。


本图凡未盖公司出图专用章对外无效。版权所有，不得翻制，违者必究。

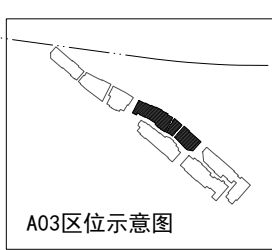



本层室内地面标高 :3.650

本图升版后，以最高版本为准。

日期	姓名	专业	日期	姓名	专业
		电气			暖通
		给排水			结构
		建筑			装饰
		其他			其他

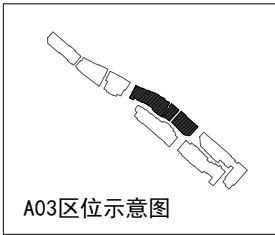

A03区位示意图

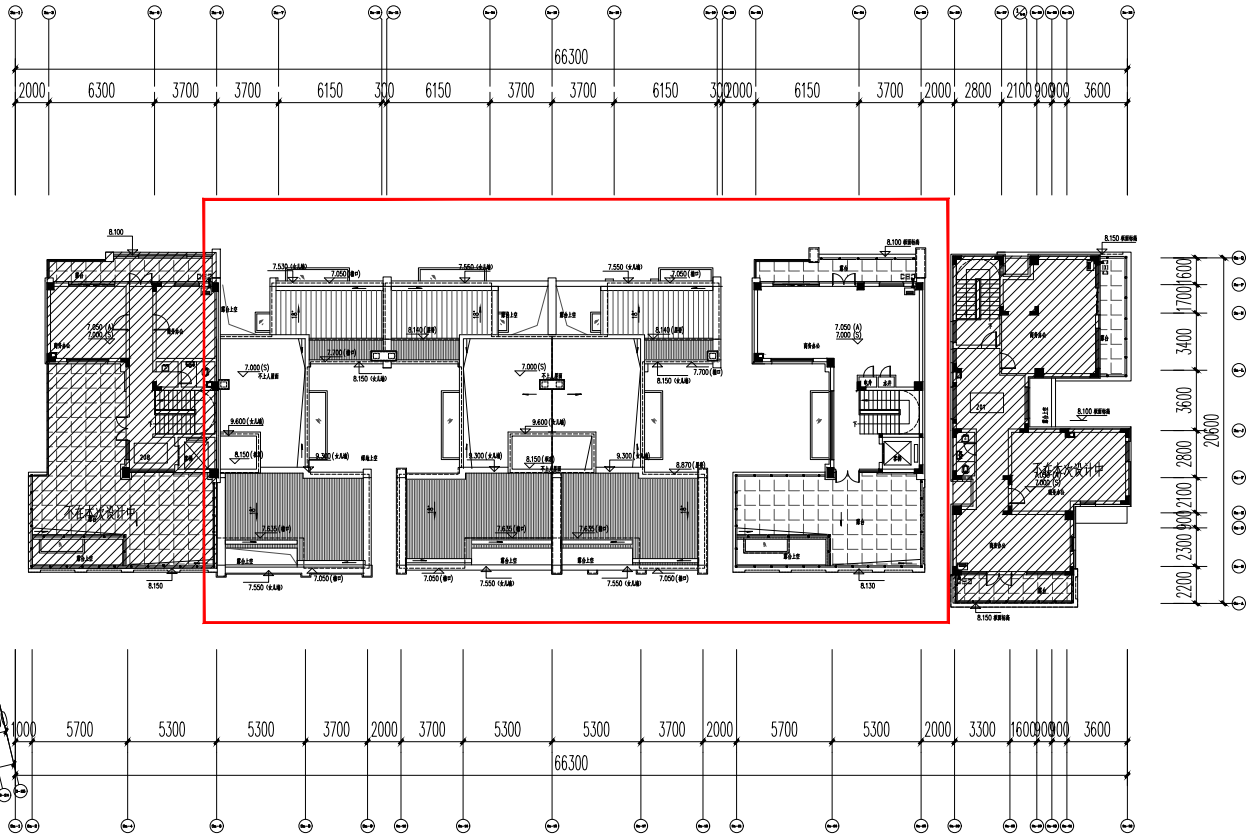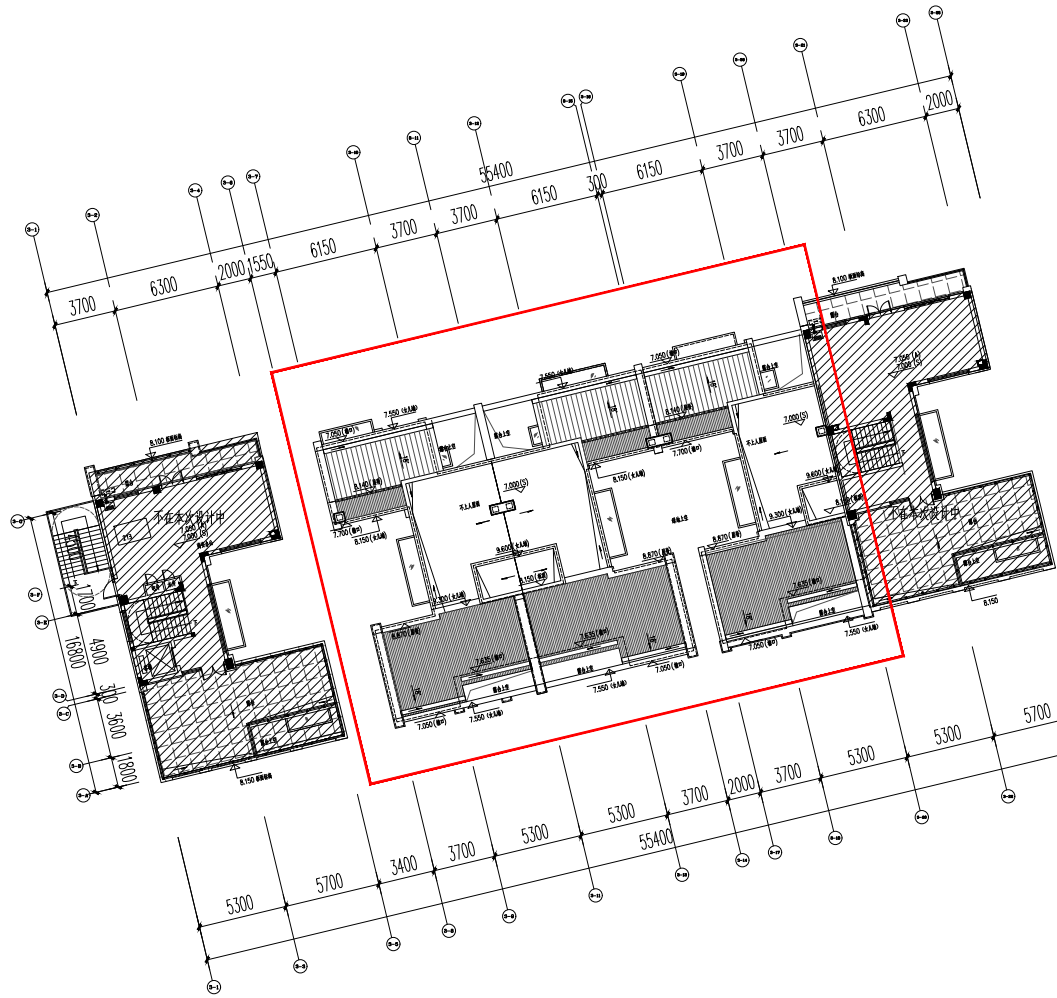

三层平面图

本层室内地面标高：7.050

本图凡未盖公司出图专用章对外无效。版权所有，不得翻制，违者必究。

昱设计集团有限公司
LYS Design Group Co., Ltd.

建筑行业《建筑工程》甲级：A135006825
岩土工程勘察、设计甲级：B135006825
风景园林工程设计专项乙级：A235006822


备注
1、本设计图纸须经当地主管及相关部门审批通过后，方可用于施工。
2、本设计图纸须经国家法律保障，违者必究！

REMARKS
1.Before being used for construction purpose, the design drawings shall be approved by local competent and relevant departments, and construction drawings reviewed by authority.
2.The design drawings are protected by the State laws, all rights reserved.


施工图审查批准单位 CONSTRUCTION DRAWINGS REVIEW APPROVAL UNIT	
施工图审查批准证书号 CONSTRUCTION DRAWINGS REVIEW APPROVAL DOCUMENTS NUMBER	
图章专用章 PROJECT SEAL	
注册执业章 REGISTERED SEAL	
注册执业章 REGISTERED SEAL	
工程名称 PROJECT NAME 福建东百利桥特色历史文化街A区（变更）	
子项名称 SUB-PROJECT NAME A03#	
建设单位 CLIENT 福建东百置业有限公司	
审 定 AUTHORISED 工程负责人 PROJECT CAPTAIN 专业负责人 CHIEF	张巧清 张巧清 张巧清
审 核 AUDITING 核 对 CHECK 设 计 DESIGN 制 图 DRAWN 图 名 DRAWING TITLE	林光剑 张 强 张 强
三层平面图	
工程编号 PROJECT No.	图 号
版 号 VERSION No.	开版日期 DATE
开版原因 CAUSE	

本图升版后，以最高版本为准。

专业	姓名	日期
建筑		
结构		
暖通		
电气		
给排水		
其他		

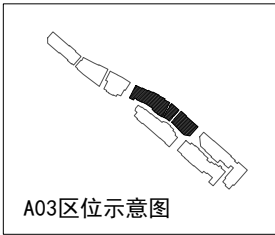

A03区位示意图

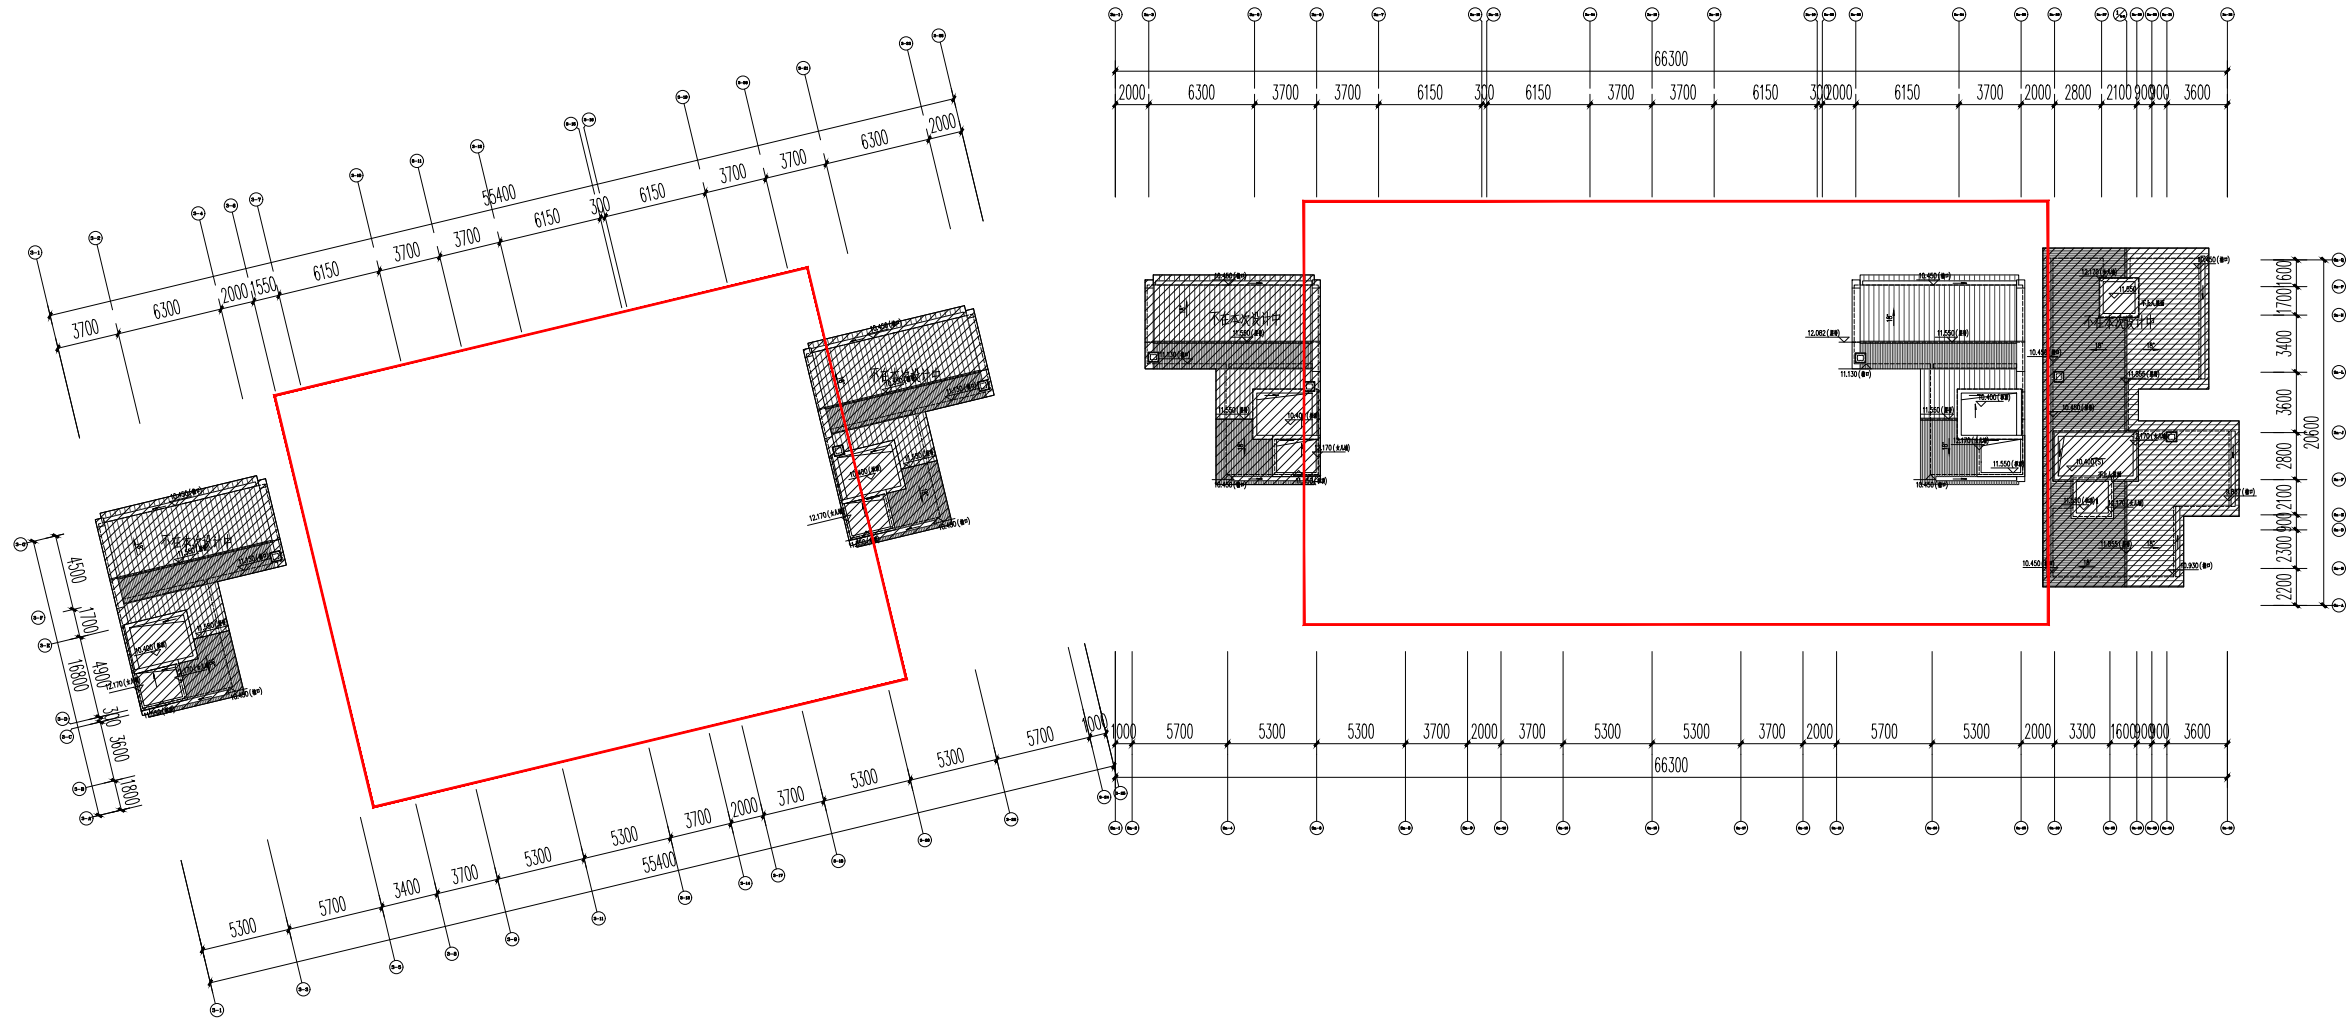

屋面层平面图

本图凡未盖公司出图专用章对外无效。版权所有，不得翻制，违者必究。

lets设计集团有限公司
LETS Design Group Co., Ltd.

建筑行业《建筑工程》甲级: A135006825
岩土工程勘察、设计甲级: B135006825
风景园林工程设计专项乙级: A235006822


备注
1. 本设计图纸须经当地主管部门及相关部门审批通过后,方可用于施工。
2. 本设计图纸须经国家法律保障, 违者必究!

REMARKS
1.Before being used for construction purpose, the design drawings shall be approved by local competent and relevant departments, and construction drawings reviewed by authority.
2.The design drawings are protected by the State laws, all rights reserved.


施工图审查批准单位 CONSTRUCTION DRAWINGS REVIEW APPROVAL UNIT	
施工图审查批准证书号 CONSTRUCTION DRAWINGS REVIEW APPROVAL DOCUMENTS NUMBER	
图纸专用章 PROJECT SEAL	
注册执业章 REGISTERED SEAL	
注册执业章 REGISTERED SEAL	
工程名称 PROJECT NAME 福建东百利桥特色历史文化街A区(变更)	
子项名称 SUB-PROJECT NAME A03#	
建设单位 CLIENT 福建东百置业有限公司	
审 定 AUTHORISED 工程负责人 PROJECT CAPTAIN 专业负责人 CHIEF	张巧清 张巧清 张巧清
审 核 AUDITING 核 对 CHECK 设 计 DESIGN 制 图 DRAWN 图 名 DRAWING TITLE	许传强 林龙剑 张 强 张 强 屋面层平面图
工程编号 PROJECT No. 图 号 No. 版本号 VERSION No.	图 号 No. 开版日期 DATE 开版原因 CAUSE

本图升版后，以最高版本为准。



本图凡未盖公司出图专用章对外无效。版权所有，不得翻制，违者必究。

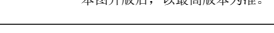


本图凡未盖公司出图专用章对外无效。版权所有，不得翻制，违者必究。

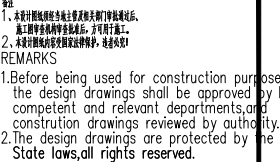


本图凡未盖公司出图专用章对外无效。版权所有，不得翻制，违者必究。

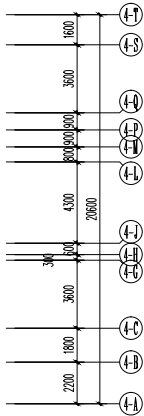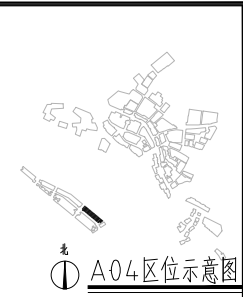[illegible]


专业名称	姓名	日期	专业名称	姓名	日期
建筑给排水			电气		
结构			暖通		

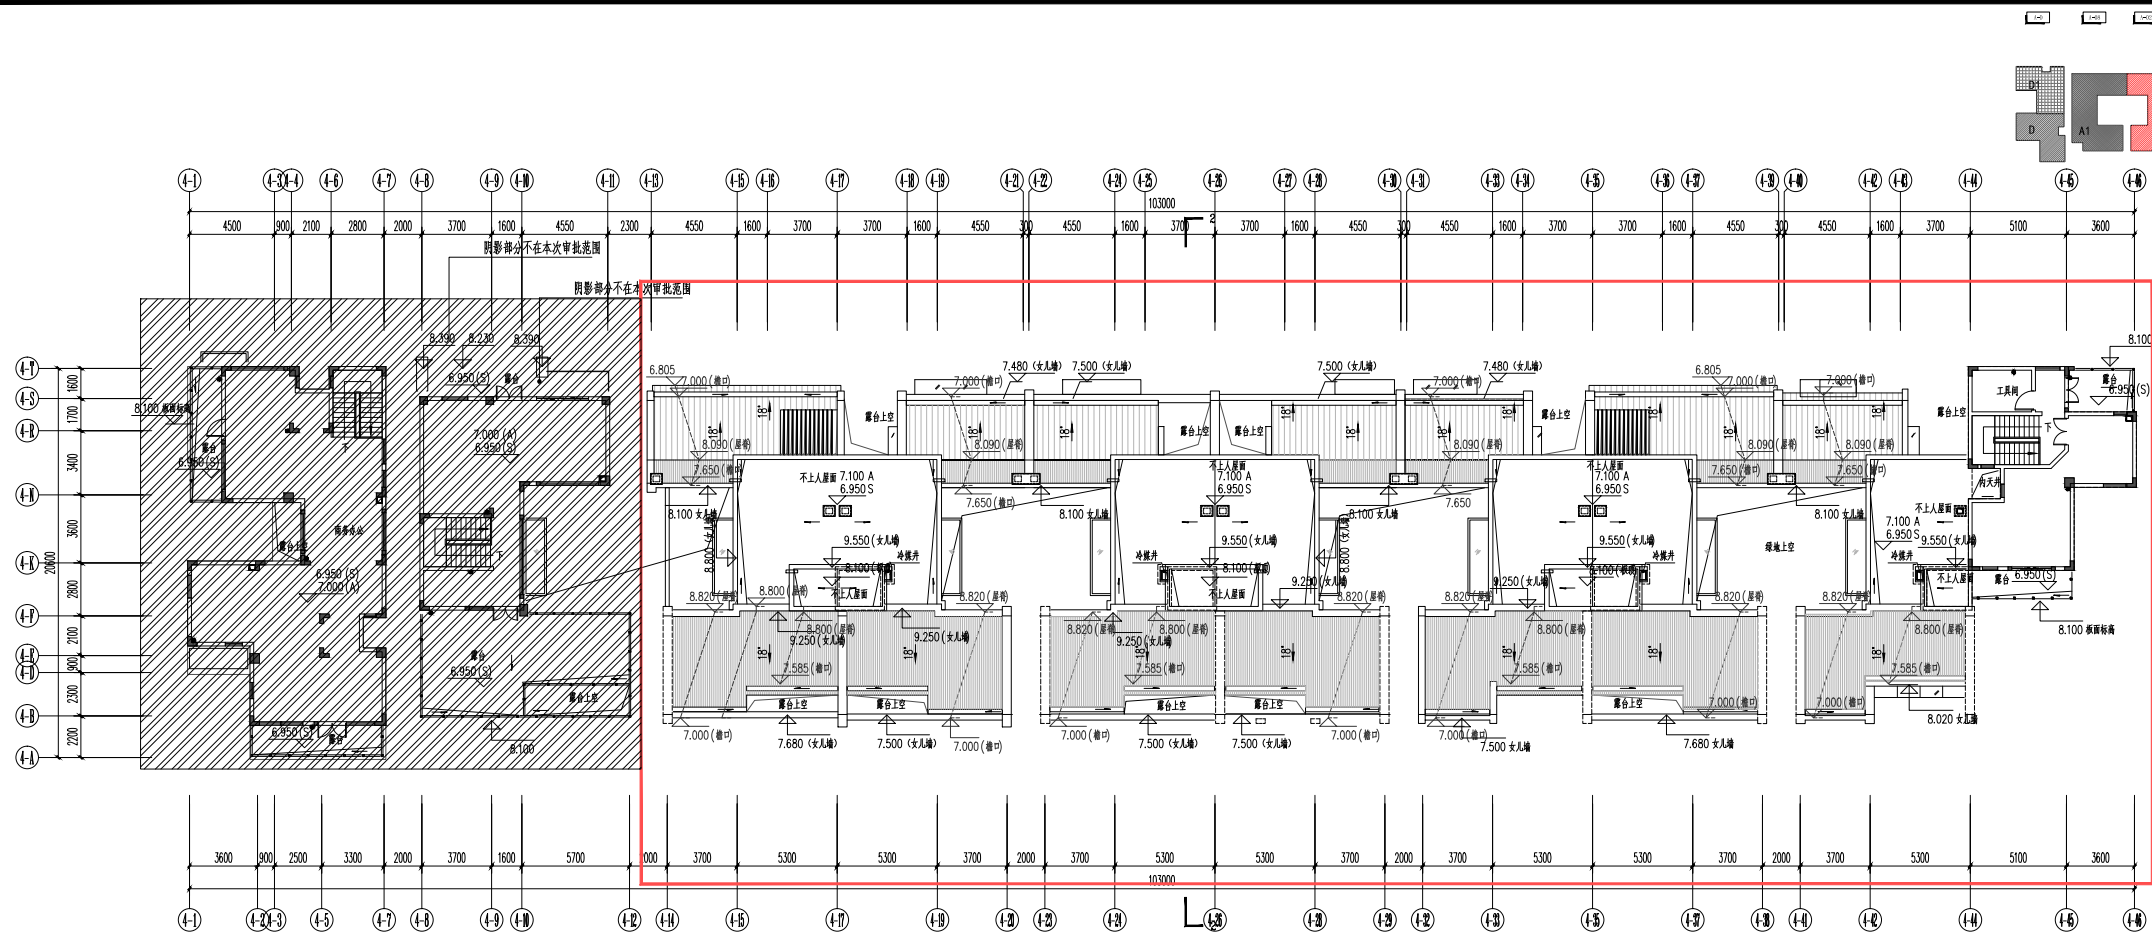

A-04#三层平面图

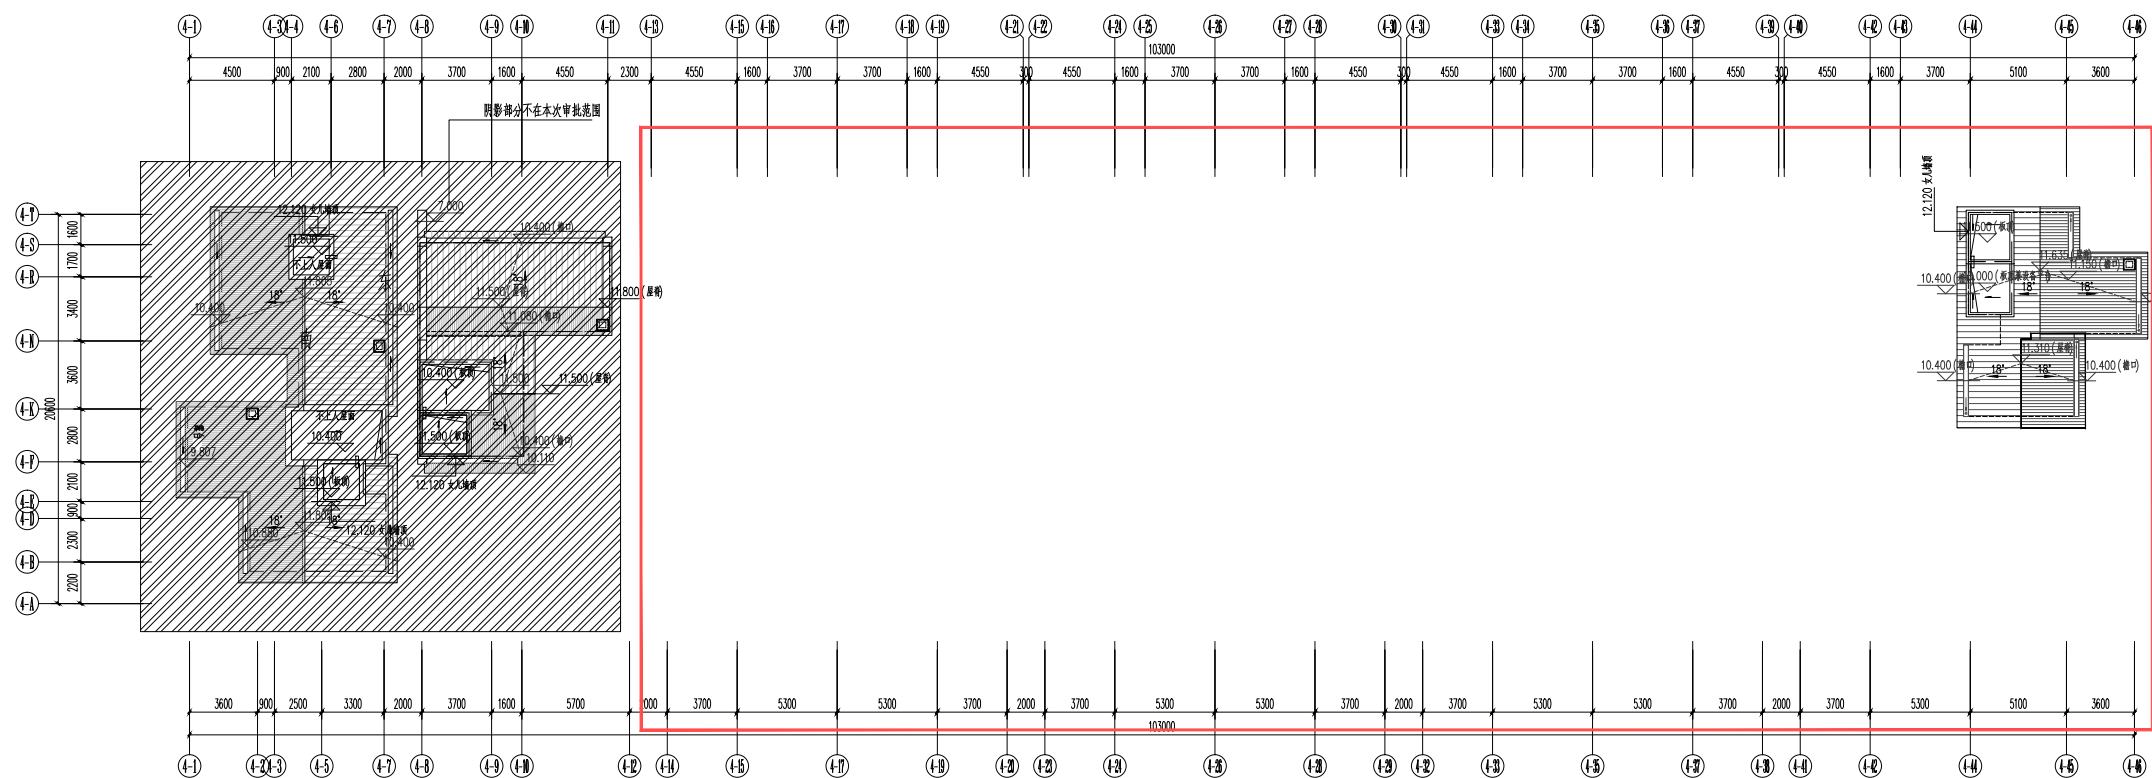

A-04#屋面层平面图

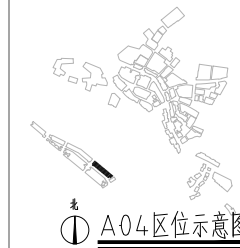

乐思设计集团有限公司

LETS Design Group Co., Ltd.

建筑行业(建筑工程)甲级: A135006825
 岩土工程勘察、设计甲级: B135006825
 风景园林工程设计专项乙级: A235006822


备注

- 1、本设计图纸须经当地主管及相关部门审批通过后，
施工前经监理单位审批后，方可用于施工。
- 2、本设计图纸内容受国家法律保护，违者必究！

REMARKS

1. Before being used for construction purpose,
the design drawings shall be approved by local
competent and relevant departments, and
construction drawings reviewed by authority.
2. The design drawings are protected by the
State laws, all rights reserved.

[illegible]

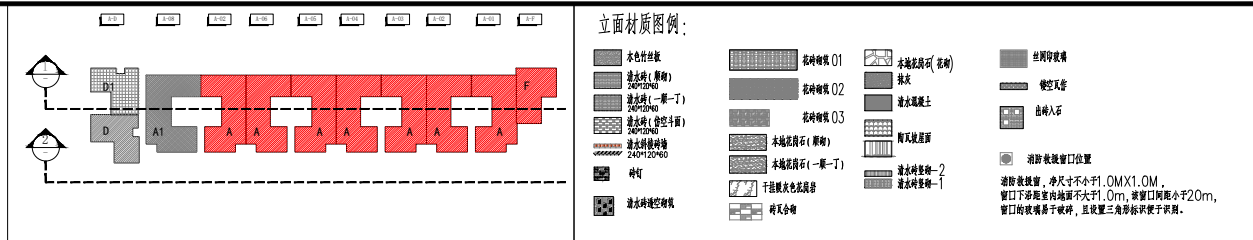[illegible]

壹智设计集团有限公司
 LEYS Design Group Co., Ltd.

建筑/室内(景观工程) 手机: A135006825
 岩土工程勘察、设计 手机: B135006825
 风景园林工程设计与专项设计: A235006822

备注:
1. 本设计按照福建省施工图审查相关规定编制完成后,
施工前须由建设单位委托审查,方可开工建设。
2. 本设计按照内部审查流程编制,仅供参考!

REMARKS

1. Before being used for construction purpose,
the design drawings shall be approved by local
competent and relevant departments, and
construction drawings reviewed by authority.

2. The design drawings are protected by the
State laws, all rights reserved.

CONSTRUCTION DRAWINGS REVIEW APPROVAL UNIT

CONSTRUCTION DRAWINGS REVIEW APPROVAL DOCUMENTS NUMBER

圖紙專用章
PROJECT SEAL

注册执业者
REGISTERED SEAM

注册执业章

工程名称	福州东百利桥特色历史文化街A区
PROJECT NAME	(本票)


SUB-PROJECT NAME

建设单位 CLIENT	福清东百置业有限公司
----------------	------------


AUTHORIZED 工務負責人 PROJECT CAPTAIN	张对清	张对清
CHIEF 专业负责人 CHIEF	张对清	张对清
AUDITING 校核 AUDITING	许伟强	许伟强
CHECK 校核 CHECK	林克刚	林克刚
DESIGN 设计 DESIGN	张 扬	张 扬
DRAWING 绘图 DRAWING	张 扬	张 扬
DRAWING TITLE 立、剖面图		

[illegible]


本图凡未盖公司出图专用章对外无效。版权所有，不得翻制，违者必究。

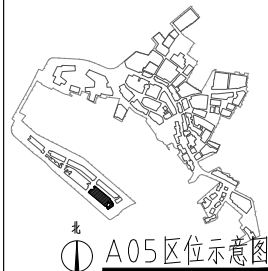

施工图审查批准单位 CONSTRUCTION DRAWINGS REVIEW APPROVAL UNIT		
施工图审查批准文号 CONSTRUCTION DRAWINGS REVIEW APPROVAL DOCUMENTS NUMBER		
图纸中图章 PROJECT SEAL		
注册执业章 REGISTERED SEAL		
注册执业章 REGISTERED SEAL		
工程名称 PROJECT NAME 福清东百利桥特色历史文化街区A区（变更）		
子项目名称 SUB-PROJECT NAME A05井		
建设单位 CLIENT 福清东百置业有限公司		
审 定 AUTHORISED 总工程师/人 PROJECT CAPTAIN 中业负责人 SHEF	张春花	张平波
校 对 CHECKING 校 对 CHECK 设 计 DESIGN 测 量 SURVEY	张瑞清 张瑞清 许信强 林光剑 张 扬 张 扬	张平波 张平波 许作涛 林光剑 张 扬 张 扬
图 名 DRAWING TITLE 一层平面图		
编号 NO. 图 号 SCALE 图 号 NO.	图 号 NO.	
开 展 日 期 DATE	开 展 日 期 DATE	

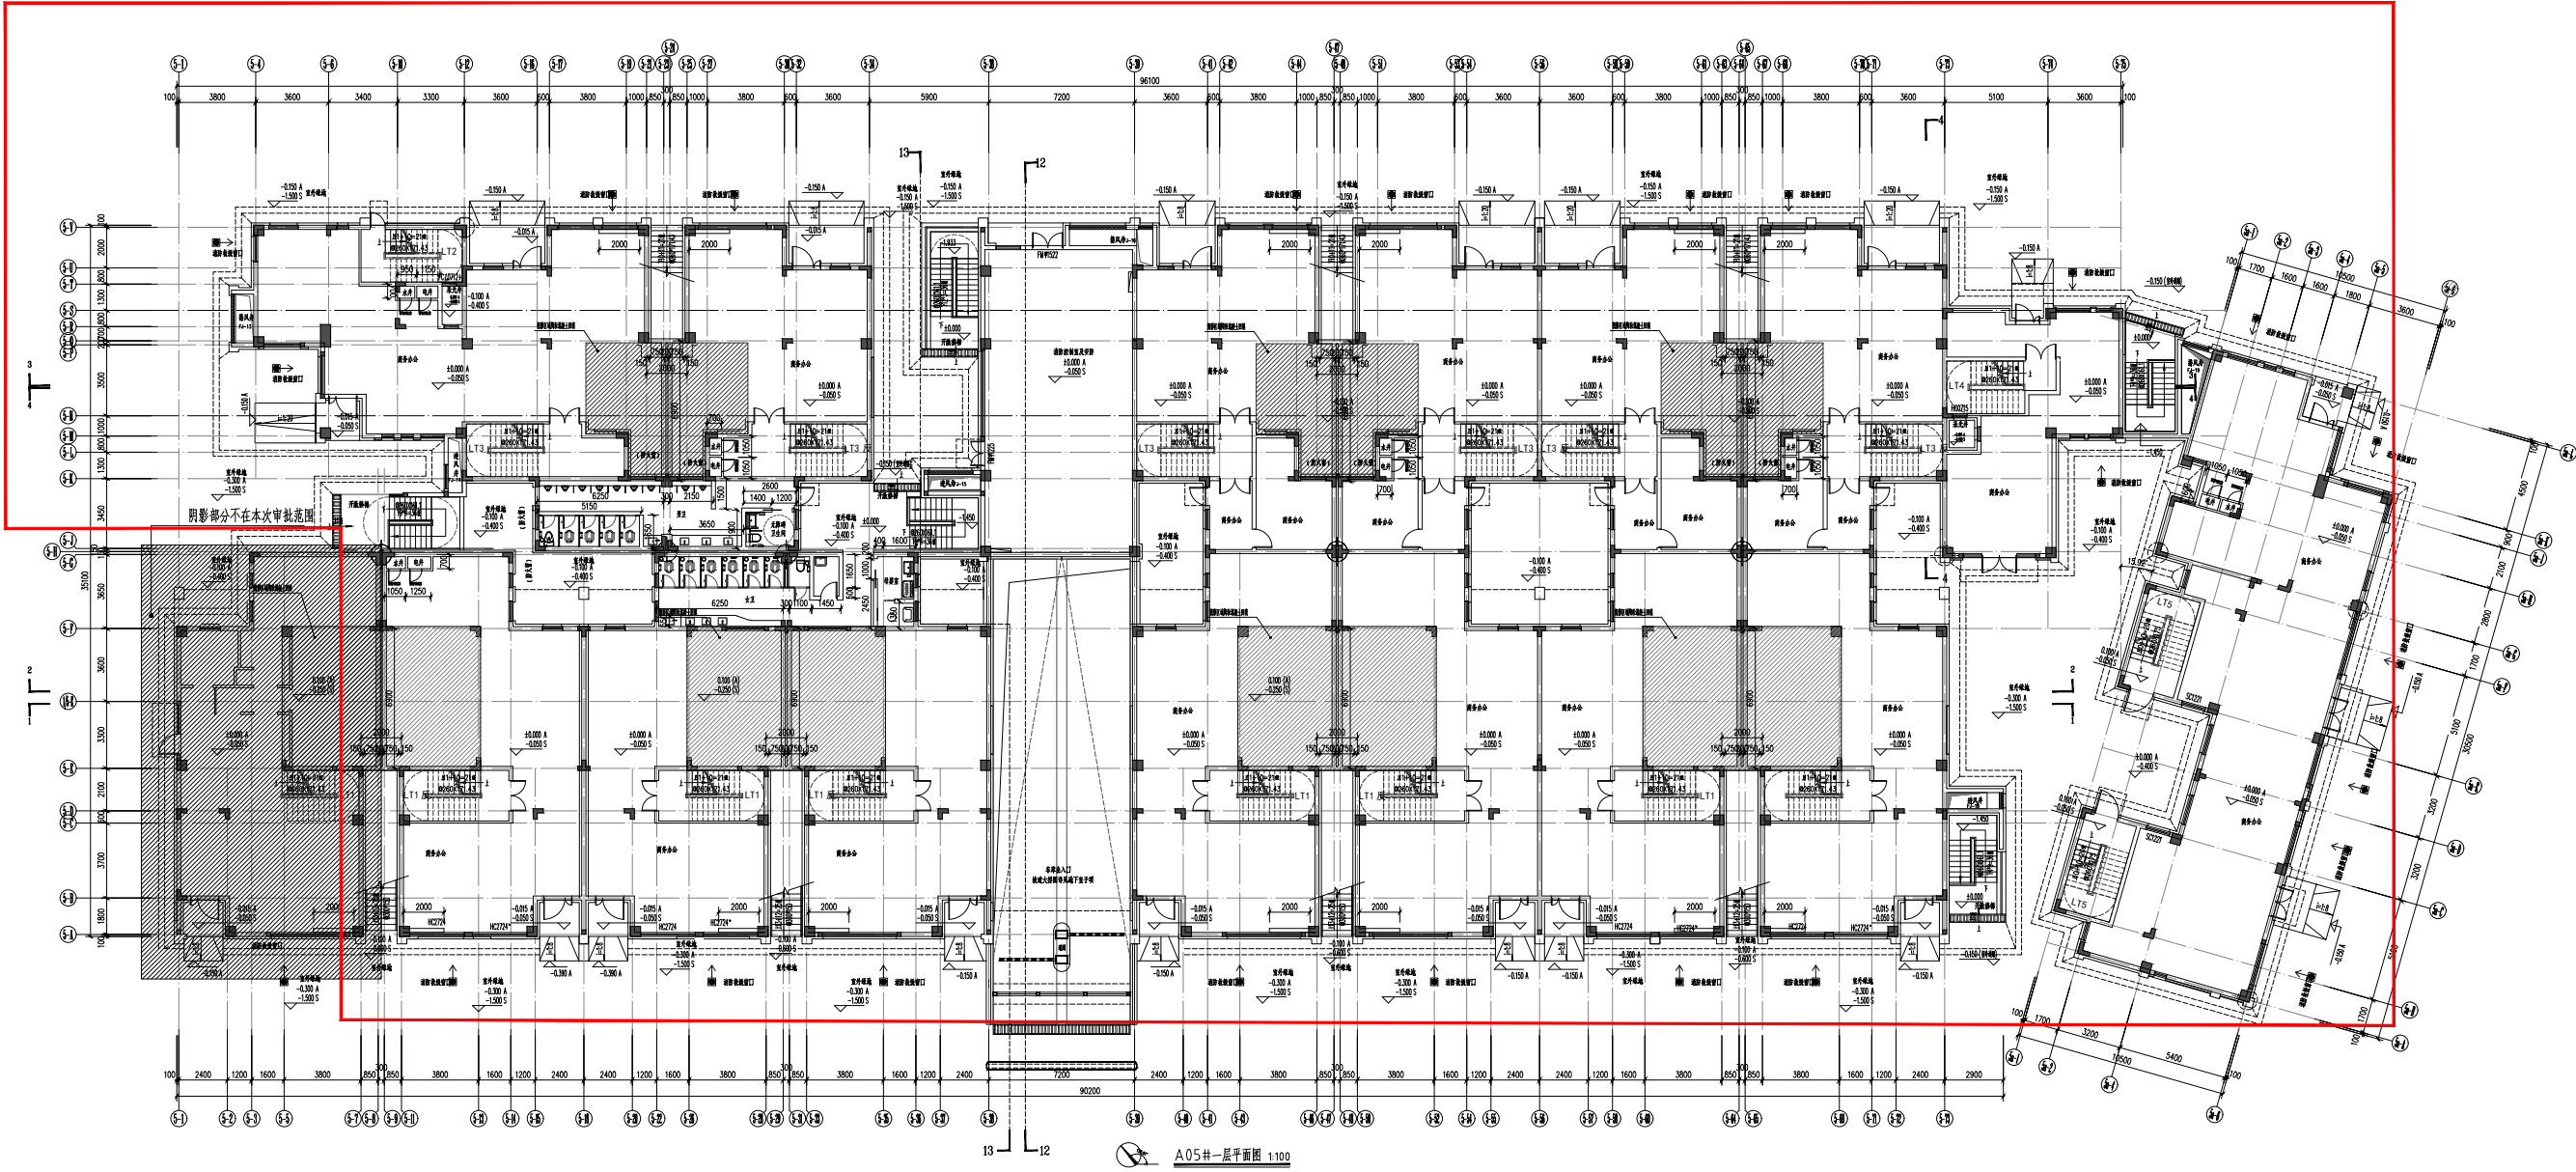


本图凡未盖公司出图专用章对外无效。版权所有，不得翻制，违者必究。

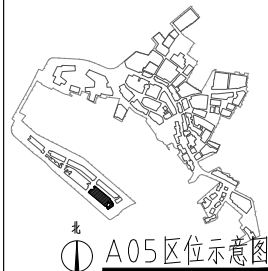

图审批准单		
DRAWING REVIEW APPROVAL UNIT		
图审批准单号		
DRAWING REVIEW APPROVAL DOCUMENTS NUMBER		
中国章		
RECT SEAL		
执业章		
REGISTERED SEAL		
执业章		
REGISTERED SEAL		
名称		
RECT NAME		
福建东百利桥特色历史文化街A区(變更)		
名称		
PROJECT NAME		
A05井		
单位		
UT		
福建东百置业有限公司		
定	祁春花	祁春花
负责人	张烁清	张烁清
设计	张烁清	张烁清
审核	许佑源	许佑源
对	林光剑	林光剑
计	张 扬	张 扬
图	张 扬	张 扬
名		
WING TITLE		
二层平面图		



专业名称	姓名	日期	专业名称	姓名	日期
建筑给排水			电气		
给排水			暖通		

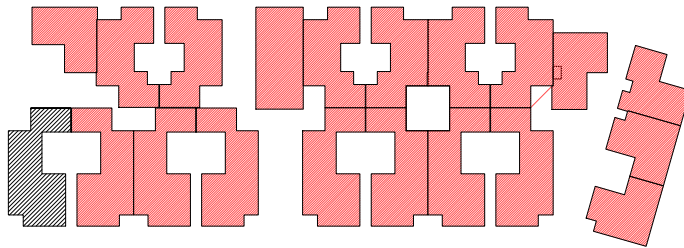


乐思设计集团有限公司
LETS Design Group Co., Ltd.

风景园林工程设计专项乙级: A235006822

备注
1、本设计图纸须经当地主管及相关部门审批通过后，
施工审查机构的审查批准后，方可用于施工。
2、本设计图纸内容受国家法律保护，违者必究！

REMARKS

1. Before being used for construction purpose, the design drawings shall be approved by local competent and relevant departments, and construction drawings reviewed by authority.
2. The design drawings are protected by the State laws, all rights reserved.

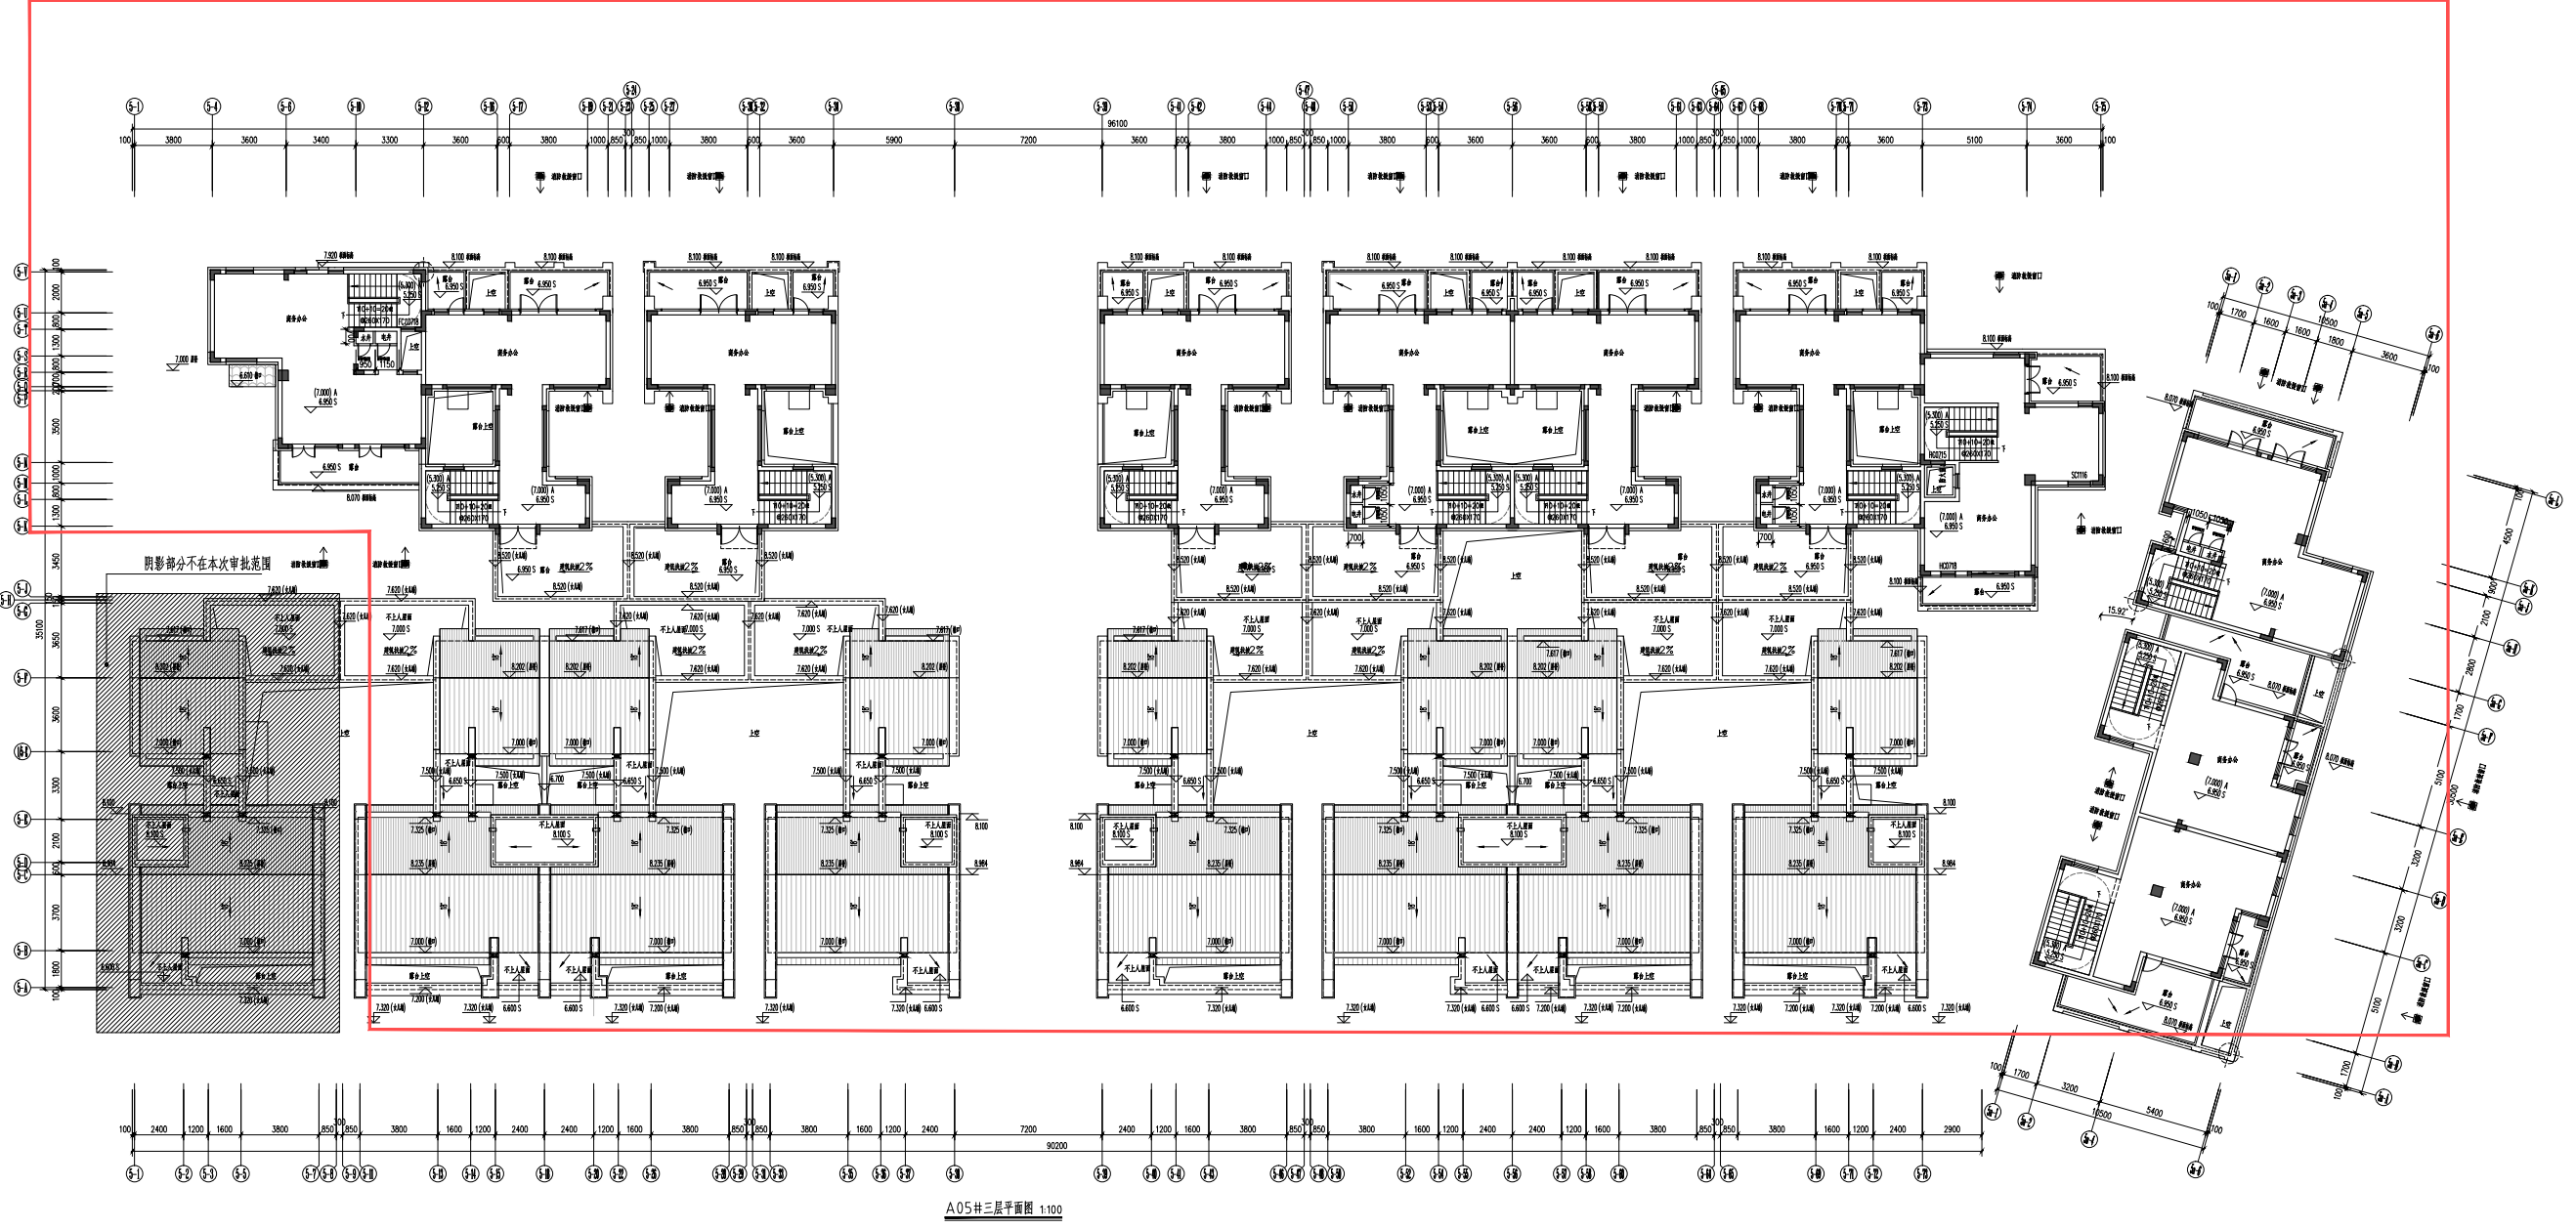

CONSTRUCTION DRAWINGS REVIEW APPROVAL UNIT

CONSTRUCTION DRAWINGS REVIEW APPROVAL DOCUMENTS NUMBER

图纸专用章


注册执业章


注册执业章


工程名称	湖北大冶钢铁有限公司 3 号高炉工程
------	--------------------

子项名称	子项内容	子项数量	子项单位	子项备注
1.1.1.1	1.1.1.1.1	1.1.1.1.1.1	1.1.1.1.1.1.1	1.1.1.1.1.1.1.1
1.1.1.2	1.1.1.2.1	1.1.1.2.1.1	1.1.1.2.1.1.1	1.1.1.2.1.1.1.1
1.1.1.3	1.1.1.3.1	1.1.1.3.1.1	1.1.1.3.1.1.1	1.1.1.3.1.1.1.1
1.1.1.4	1.1.1.4.1	1.1.1.4.1.1	1.1.1.4.1.1.1	1.1.1.4.1.1.1.1
1.1.1.5	1.1.1.5.1	1.1.1.5.1.1	1.1.1.5.1.1.1	1.1.1.5.1.1.1.1
1.1.1.6	1.1.1.6.1	1.1.1.6.1.1	1.1.1.6.1.1.1	1.1.1.6.1.1.1.1
1.1.1.7	1.1.1.7.1	1.1.1.7.1.1	1.1.1.7.1.1.1	1.1.1.7.1.1.1.1
1.1.1.8	1.1.1.8.1	1.1.1.8.1.1	1.1.1.8.1.1.1	1.1.1.8.1.1.1.1
1.1.1.9	1.1.1.9.1	1.1.1.9.1.1	1.1.1.9.1.1.1	1.1.1.9.1.1.1.1
1.1.1.10	1.1.1.10.1	1.1.1.10.1.1	1.1.1.10.1.1.1	1.1.1.10.1.1.1.1
1.1.1.11	1.1.1.11.1	1.1.1.11.1.1	1.1.1.11.1.1.1	1.1.1.11.1.1.1.1
1.1.1.12	1.1.1.12.1	1.1.1.12.1.1	1.1.1.12.1.1.1	1.1.1.12.1.1.1.1
1.1.1.42	1.1.1.42.1	1.1.1.42.1.1	1.1.1.42.1.1.1	1.1.1.42.1.1.1.1

建设单位

审 定	施 训 处	备 注
-----	-------	-----



项目负责人 PROJECT CAPTAIN	张邓清	张邓清
专业负责人 CHIEF	张邓清	张邓清
审核 AUDITING	许伟源	许伟源
校对 CHECK	林光剑	林光剑
设计 DESIGN	张扬	张扬
制图 DRAWING	张扬	张扬
图名 DRAWING TITLE		

[illegible]

本图升版后, 以最高版本为准。

本图凡未盖公司出图专用章对外无效。版权所有，不得翻制，违者必究。

专业名称	姓名	日期	专业名称	姓名	日期
建筑给排水			电气		
给排水			暖通		

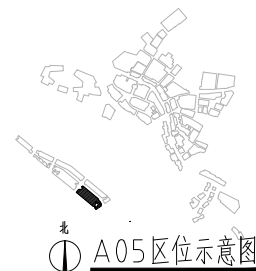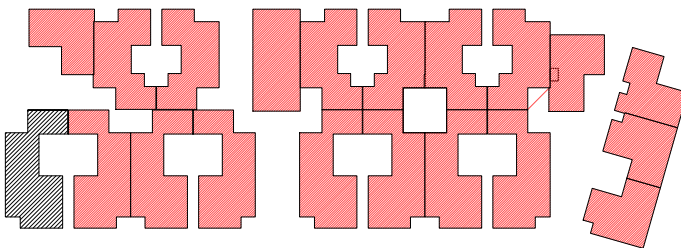

金智设计集团有限公司
L&T Design Group Co.,Ltd.

执行(规划)师证书:A330006825
土工程勘察、设计证书:B133006825
美国林工设计证书号:A235006822

本公司按照中国法律注册并受主管机关/部门审批后，
方可承接所有国家项目批准前，方可用于施工。
本设计图样内含有国家法律保护，读者必究！

MARKS


Before being used for construction purpose,
the design drawings shall be approved by local
competent and relevant departments, and
construction drawings reviewed by authority.
The design drawings are protected by the
state laws, all rights reserved.



A05#屋面层平面图 1:100


[illegible]

本图凡未盖公司出图专用章对外无效。版权所有，不得翻制，违者必究。

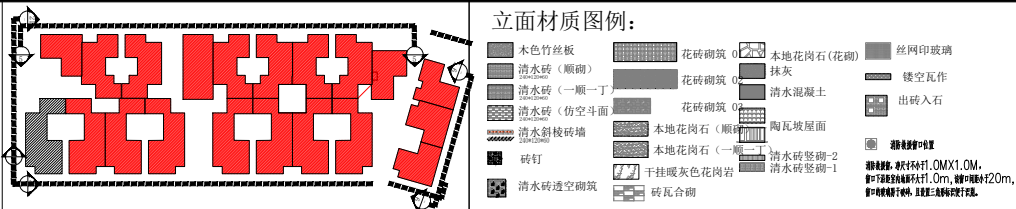


 蓝智设计集团有限公司 LSTB Design Group Co., Ltd.			
黄晓行(黄晓行) 甲控: A135006825 姜士超 姜士超: B135006825 冯毅 冯毅: A235006822			
备注: 1、本设计图须经建设单位相关负责人部门审批通过后, 施工期间必须保持审批通过后,方可进行施工。 2、本设计图须经建设单位相关负责人审批通过后,方可进行施工。 REMARKS 1.Before being used for construction purpose the design drawings shall be approved by a competent and relevant departments, and construction drawings reviewed by authority. 2.The design drawings are protected by the State laws, all rights reserved.			
蓝智设计集团有限公司 CONSTRUCTION DRAWINGS REVIEW APPROVAL UNIT			
蓝智设计集团有限公司 CONSTRUCTION DRAWINGS REVIEW APPROVAL DOCUMENTS NUMBER			
黄晓行 PROJECT SEAL			
注册建筑师 REGISTERED SEAL			
注册建筑师 REGISTERED SEAL			
注册建筑师 REGISTERED SEAL			
工程名称 PROJECT NAME 福清东百利桥特色历史文化街A区(变更)			
子项名称 SUB-PROJECT NAME A 05 井			
建设单位 CLIENT 福清东百置业有限公司			
审核 AUTHORIZED 工程负责人 PROJECT CAPTAIN 专业负责人 CHIEF	姜 姜士超 姜士超	张得清 张得清 张得清	姜士超 姜士超 姜士超
审核 AUDITING 姜 姜士超 姜士超	姜 姜士超 姜士超	许得清 许得清 许得清	姜士超 姜士超 姜士超
审核 CHECK 姜 姜士超 姜士超	姜 姜士超 姜士超	林光剑 林光剑 林光剑	姜士超 姜士超 姜士超
审核 DESIGN 姜 姜士超 姜士超	姜 姜士超 姜士超	张 强 张 强 张 强	姜士超 姜士超 姜士超
审核 DRAWING 姜 姜士超 姜士超	姜 姜士超 姜士超	张 强 张 强 张 强	姜士超 姜士超 姜士超
审核 DRAWING TITLE 立面图			
工程名称 PROJECT NAME 福清东百利桥特色历史文化街A区(变更)	工程编号 PROJECT NO. A135006825	工程名称 PROJECT NAME 福清东百利桥特色历史文化街A区(变更)	工程编号 PROJECT NO. A135006825
工程名称 PROJECT NAME 福清东百利桥特色历史文化街A区(变更)	工程编号 PROJECT NO. A135006825	工程名称 PROJECT NAME 福清东百利桥特色历史文化街A区(变更)	工程编号 PROJECT NO. A135006825
本书凡未盖公司出图专用章对外无效。版权所有，不得翻制，违者必究。

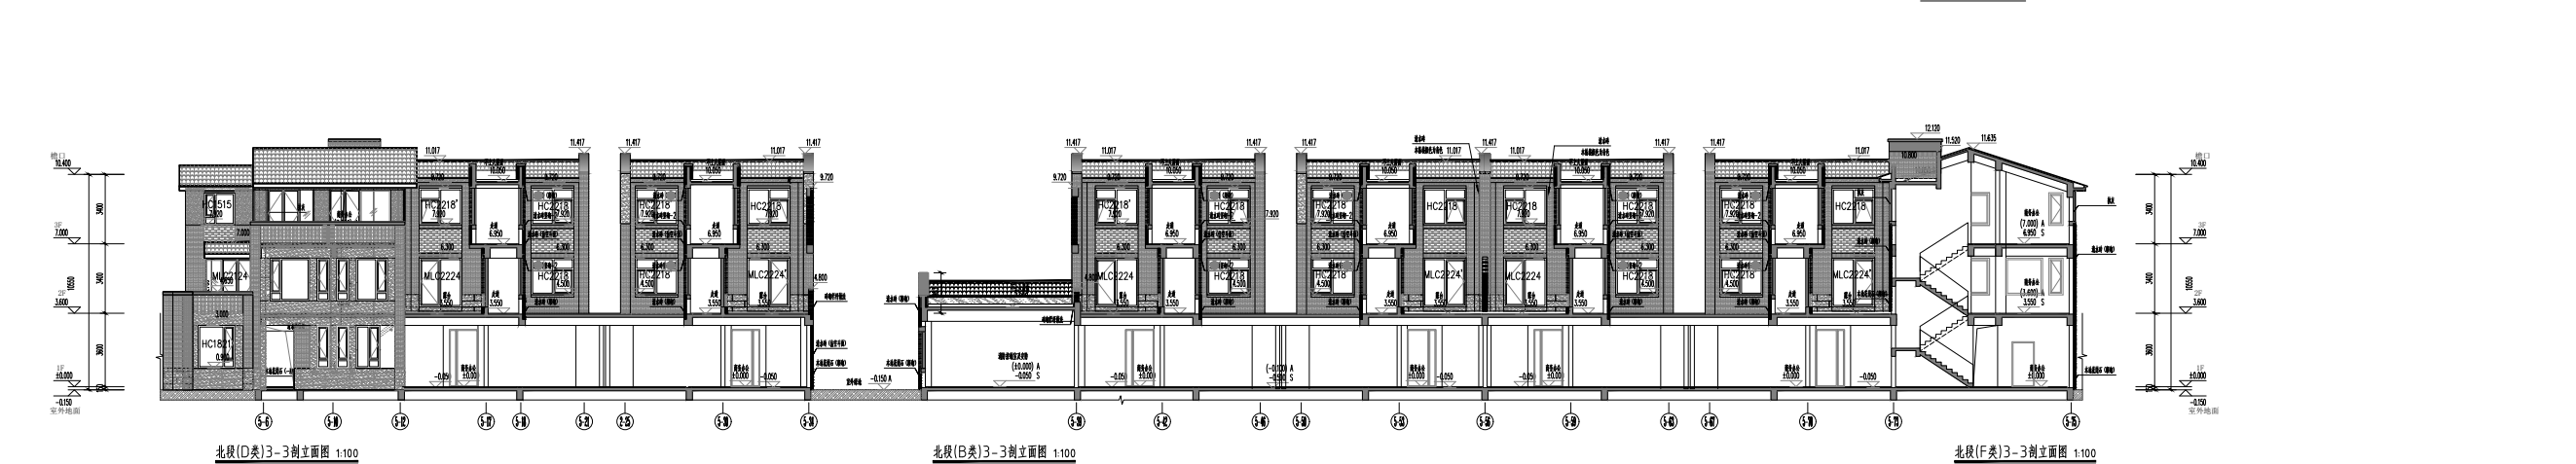[illegible]



本图凡未盖公司出图专用章对外无效。版权所有，不得翻制，违者必究。

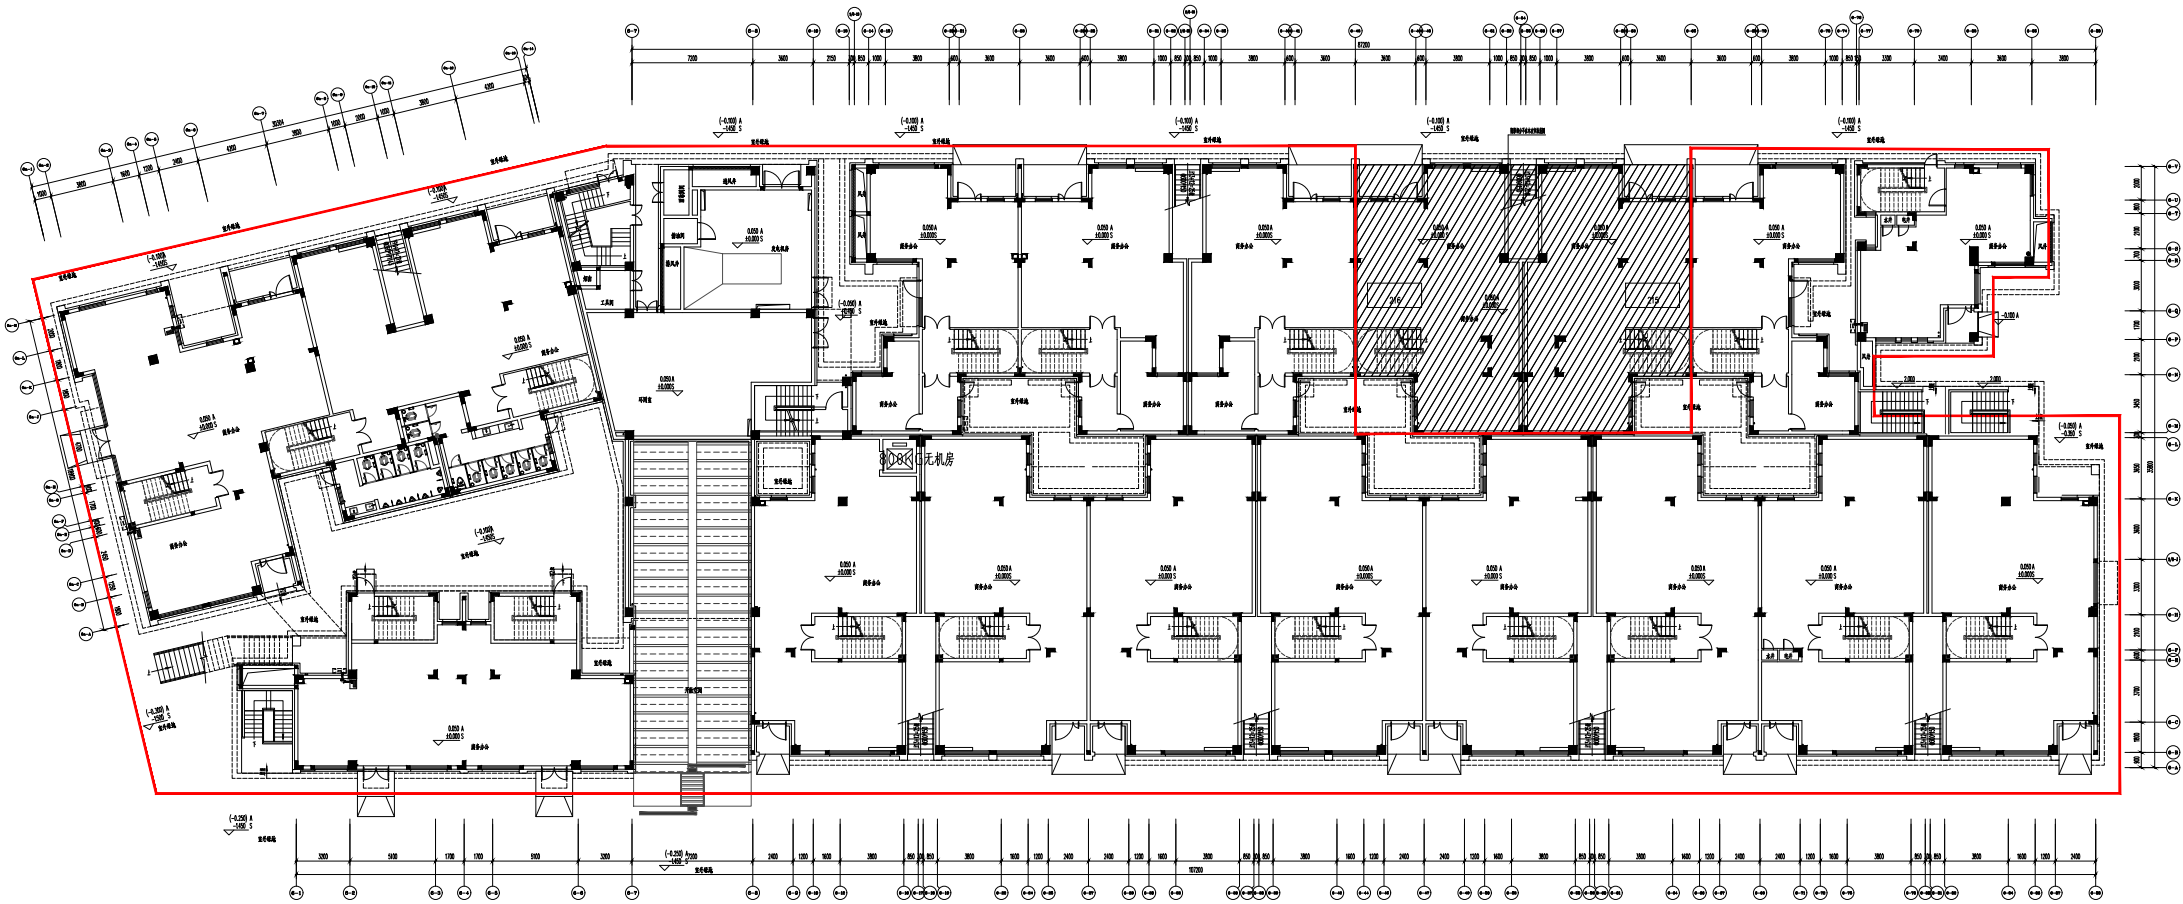

一层平面图

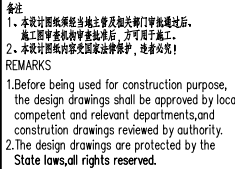[illegible]

专业名称	姓名	日期	专业名称	姓名	日期
建筑构造			电气		
给排水			暖通		

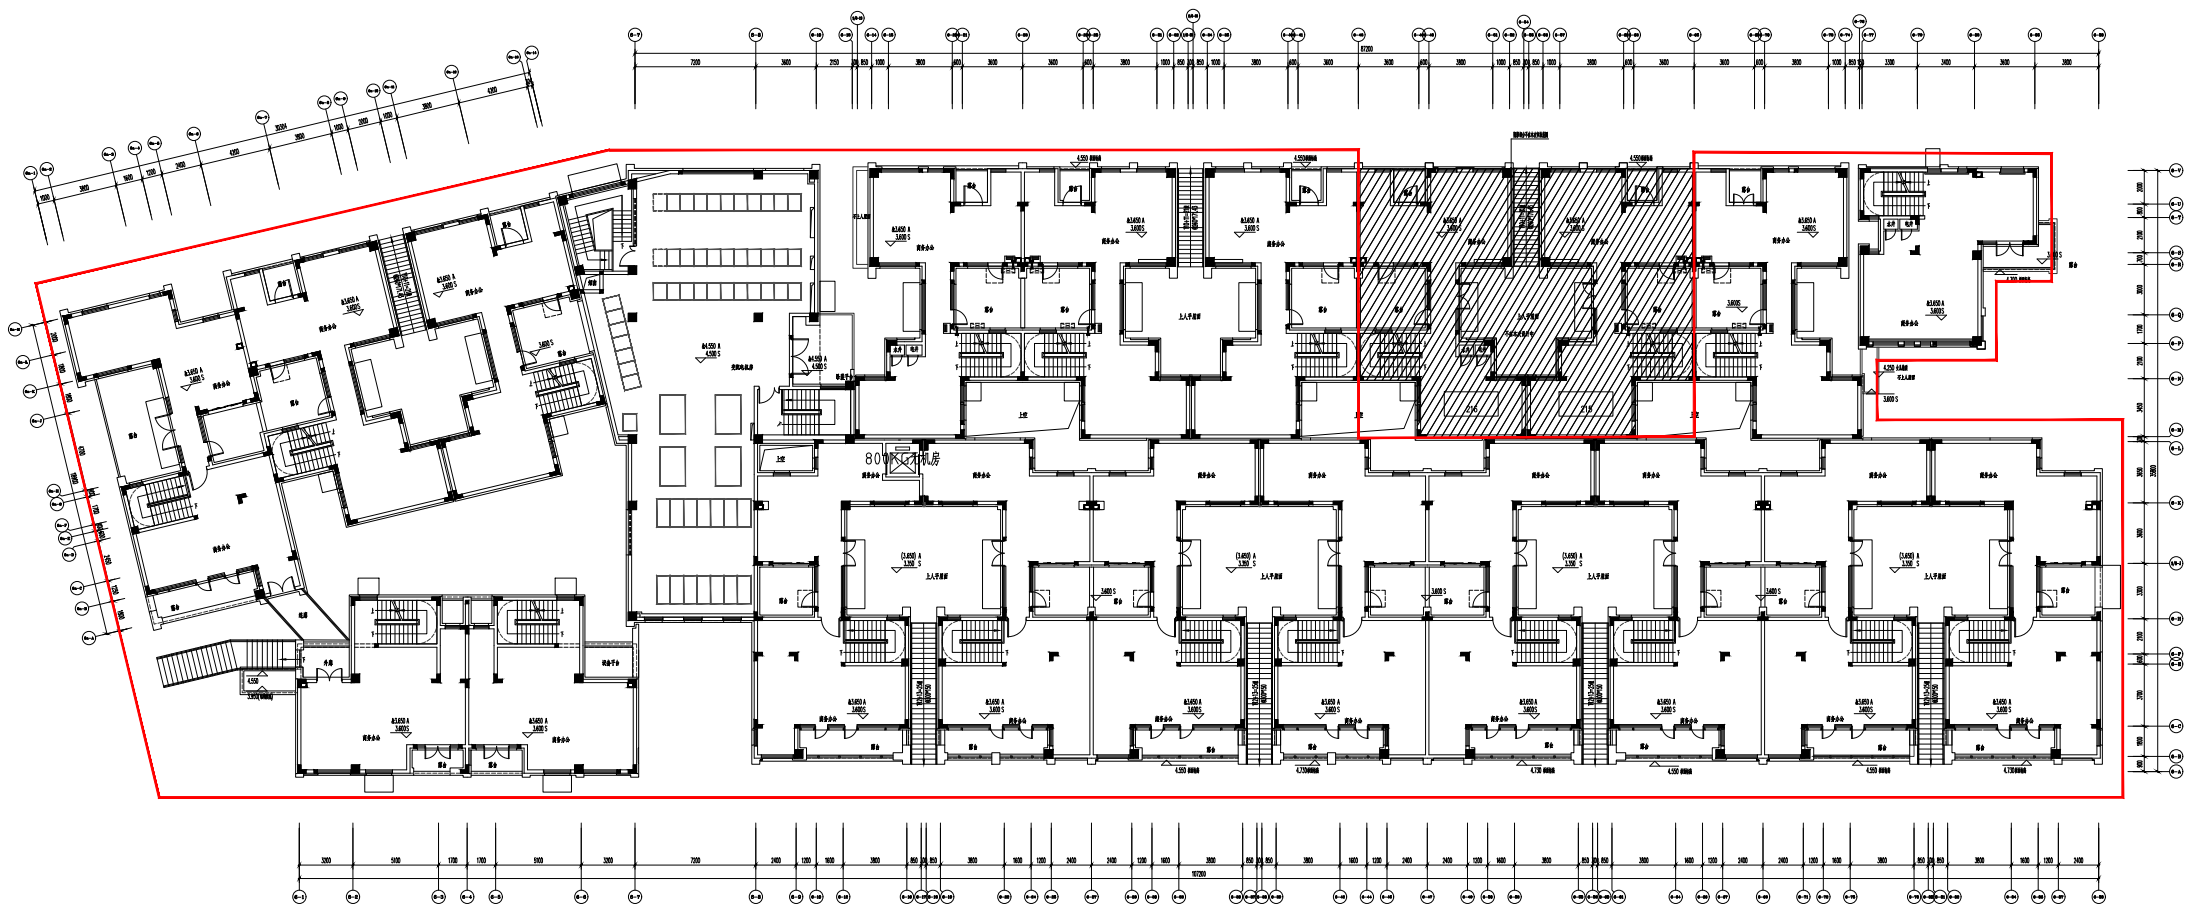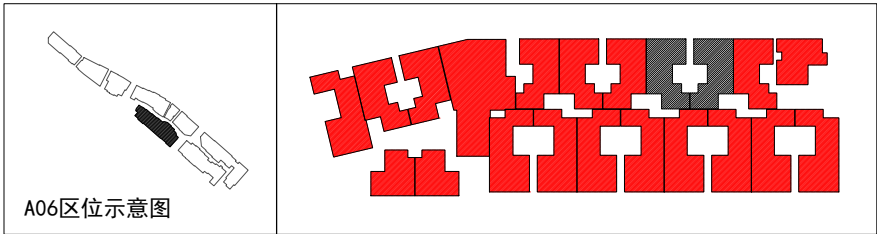

二层平面图



建筑行业(建筑工程)甲级:A135006825
岩土工程勘察、设计甲级:B135006825
风景园林工程设计专项乙级:A235006822

备注

1. 本设计图纸须经当地主管及相关部门审批通过后，
施工前须经监理单位审批后，方可用于施工。

2. 本设计图纸内容受国家法律保护，违者必究！

REMARKS

1. Before being used for construction purpose, the design drawings shall be approved by local competent and relevant departments, and construction drawings reviewed by authority.

2. The design drawings are protected by the State laws, all rights reserved.

CONSTRUCTION DRAWINGS REVIEW APPROVAL UNIT

施工图审查批准书证号
CONSTRUCTION DRAWINGS REVIEW APPROVAL DOCUMENTS NUMBER

图纸专用章
PROJECT SEAL

注册执业章
REGISTERED SEAL

注册执业章
REGISTERED SEAL

工程名称
PROJECT NAME 福清东百利桥特色历史文化街A区
(变更)

子項名稱
SUB-PROJECT NAME


建设单位
CLIENT 福清东百置业有限公司

审 定	祁春花	祁春花
AUTHORIZED		
工程负责人	张邓清	张邓清
PROJECT CAPTAIN		
专业负责人	张邓清	张邓清
CHEF		
审 核	许伟源	许伟源
AUDITING		
校 对	林龙剑	林龙剑
CHECK		
设 计	张 磊	张 磊
DESIGN		
制 图	张 磊	张 磊
DRAWING		

二层平面图

[illegible]


本图凡未盖公司出图专用章对外无效。版权所有，不得翻制，违者必究。

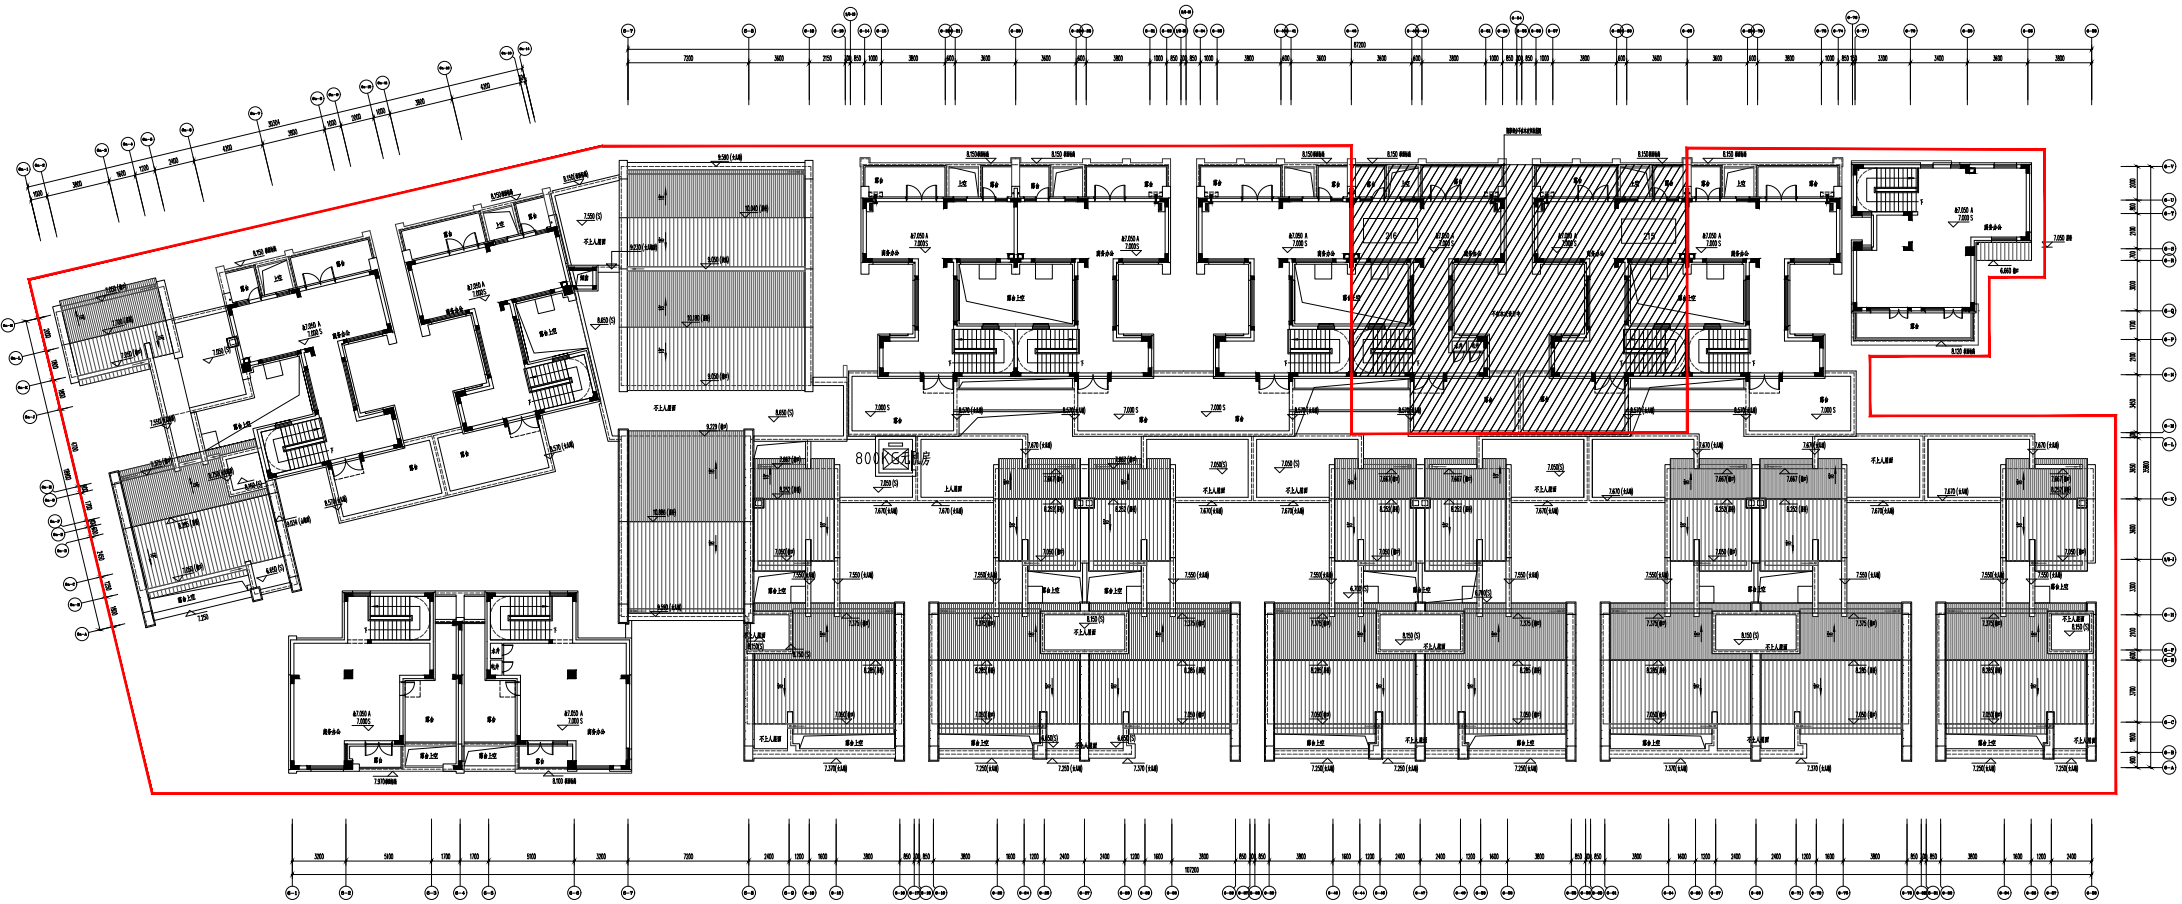


三层平面图

[illegible]

本图凡未盖公司出图专用章对外无效。版权所有，不得翻制，违者必究。



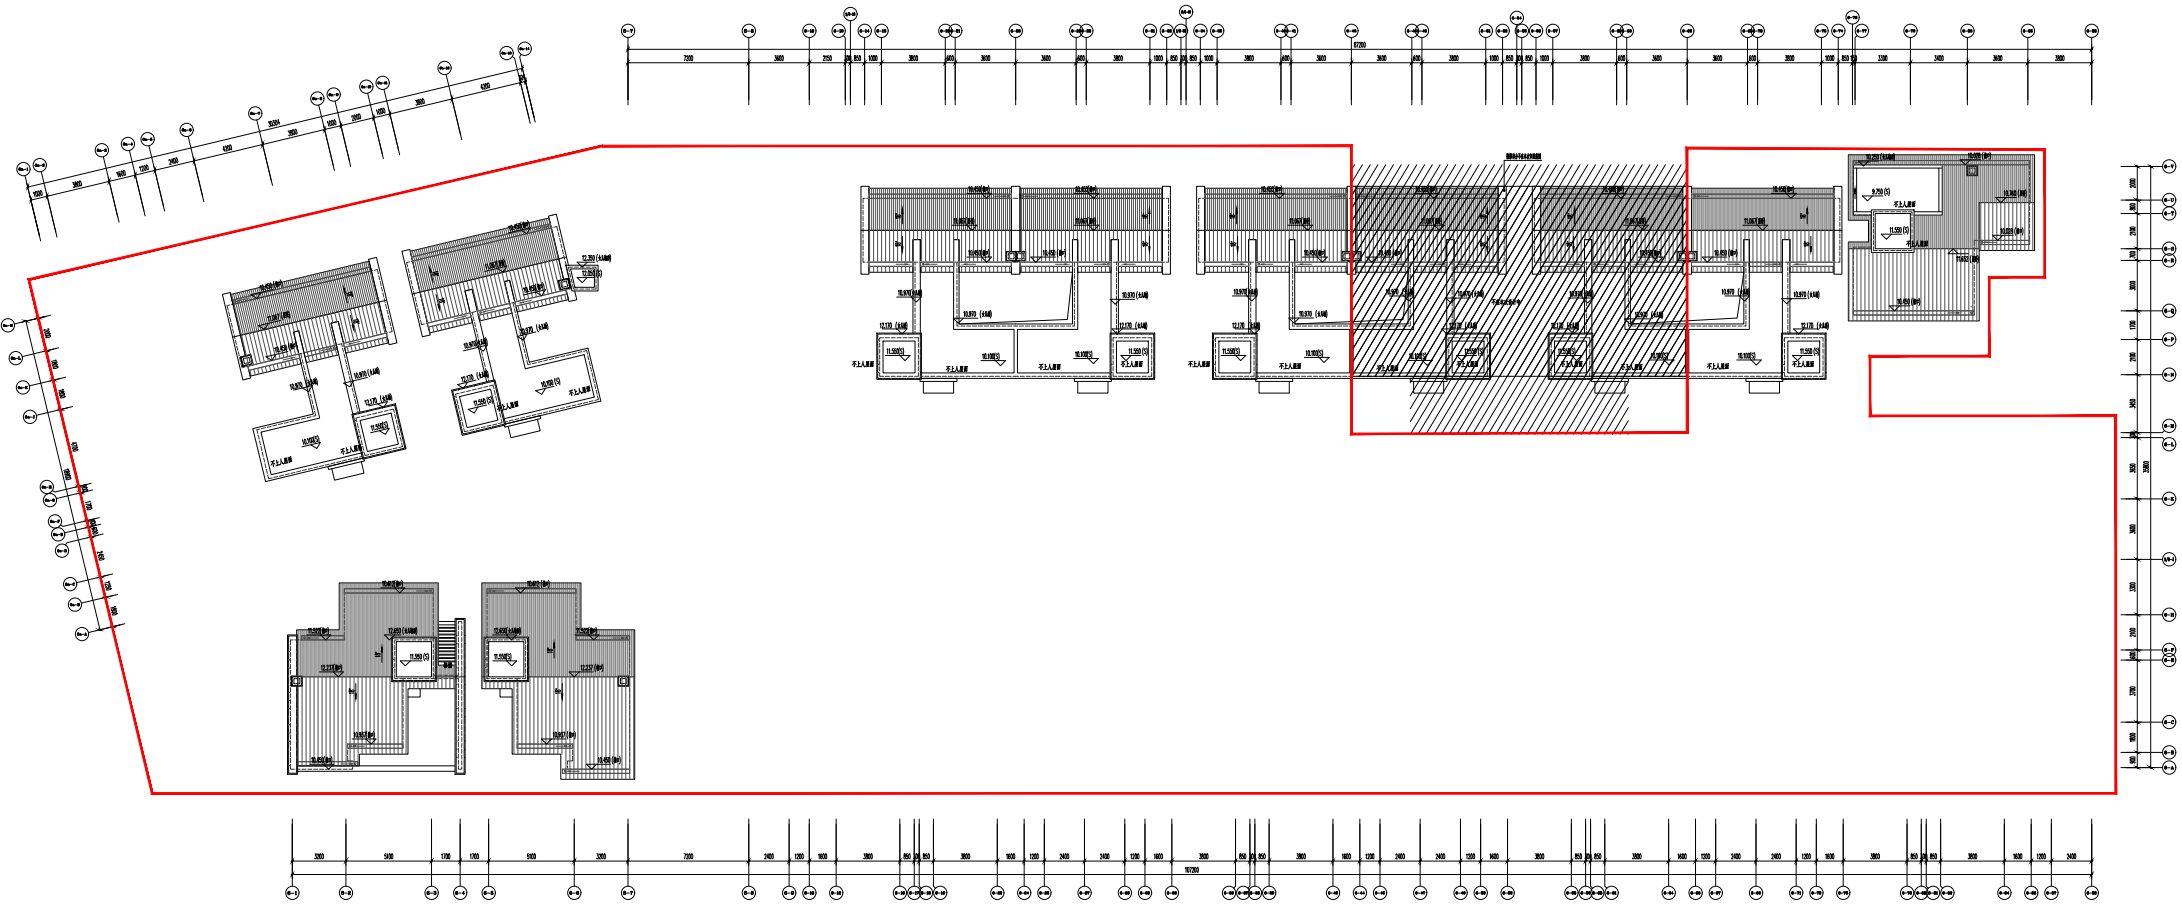


屋面层平面图

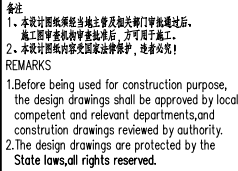
[illegible]

[illegible]

A-07#

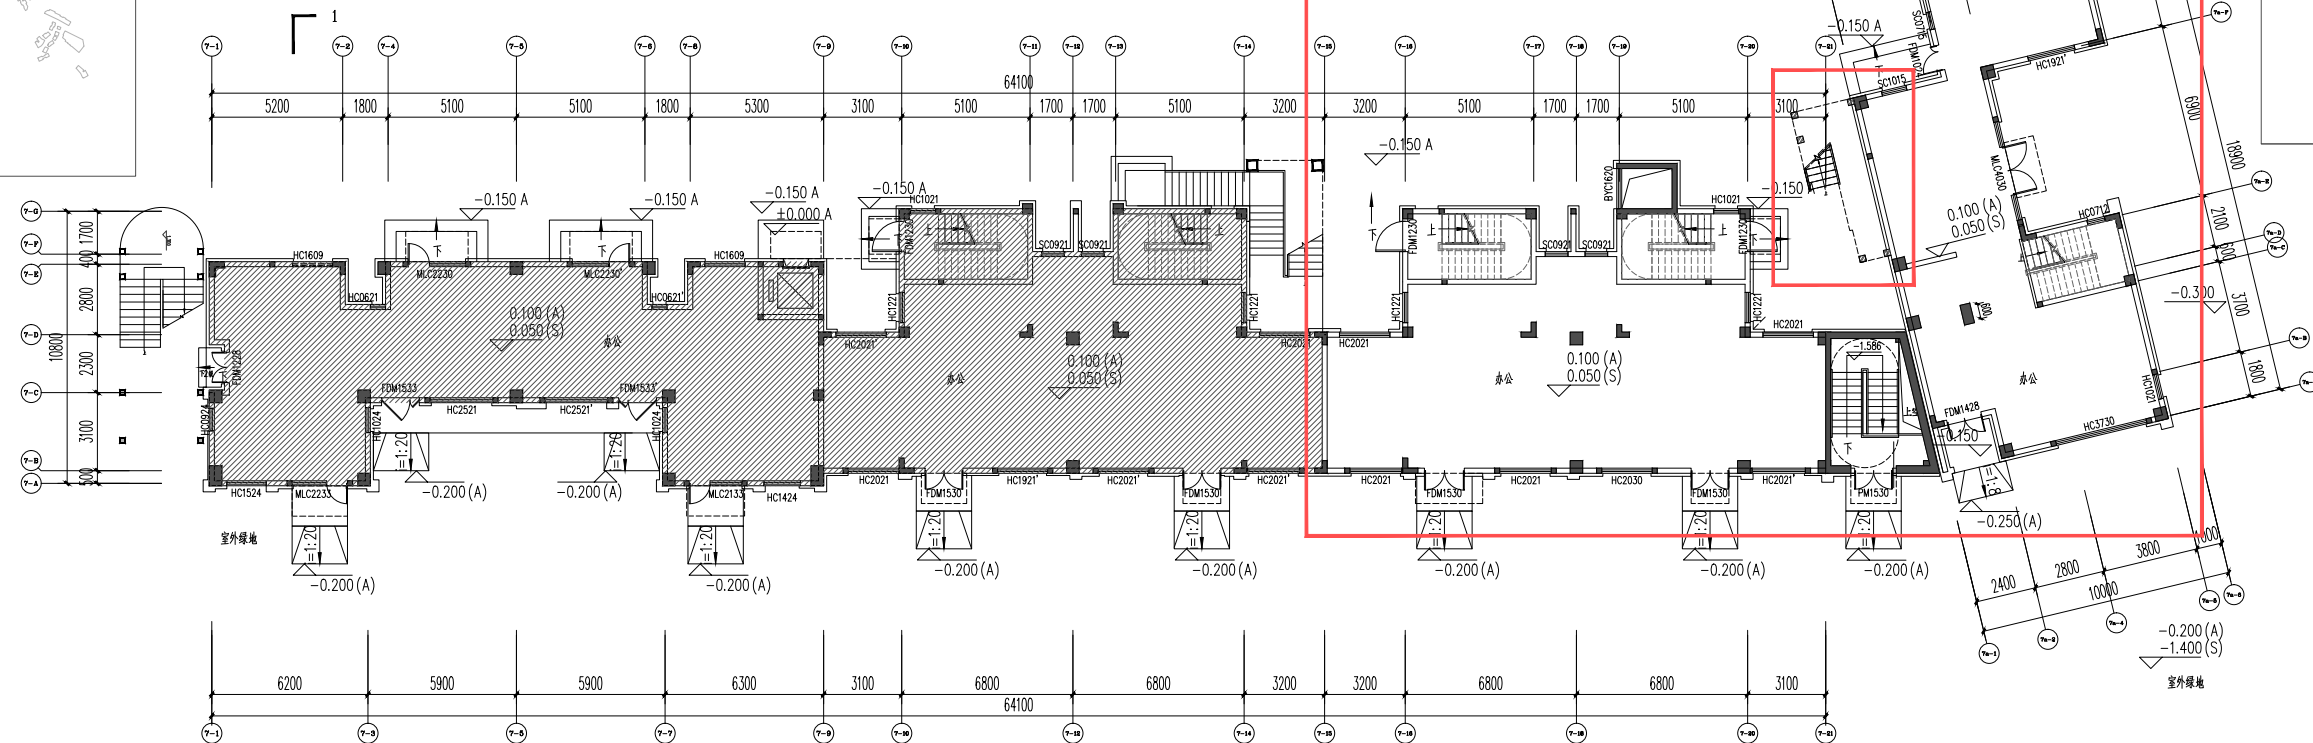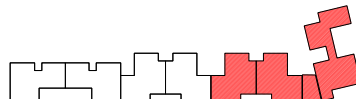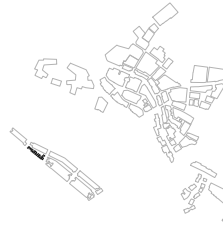

A-07#一层平面图

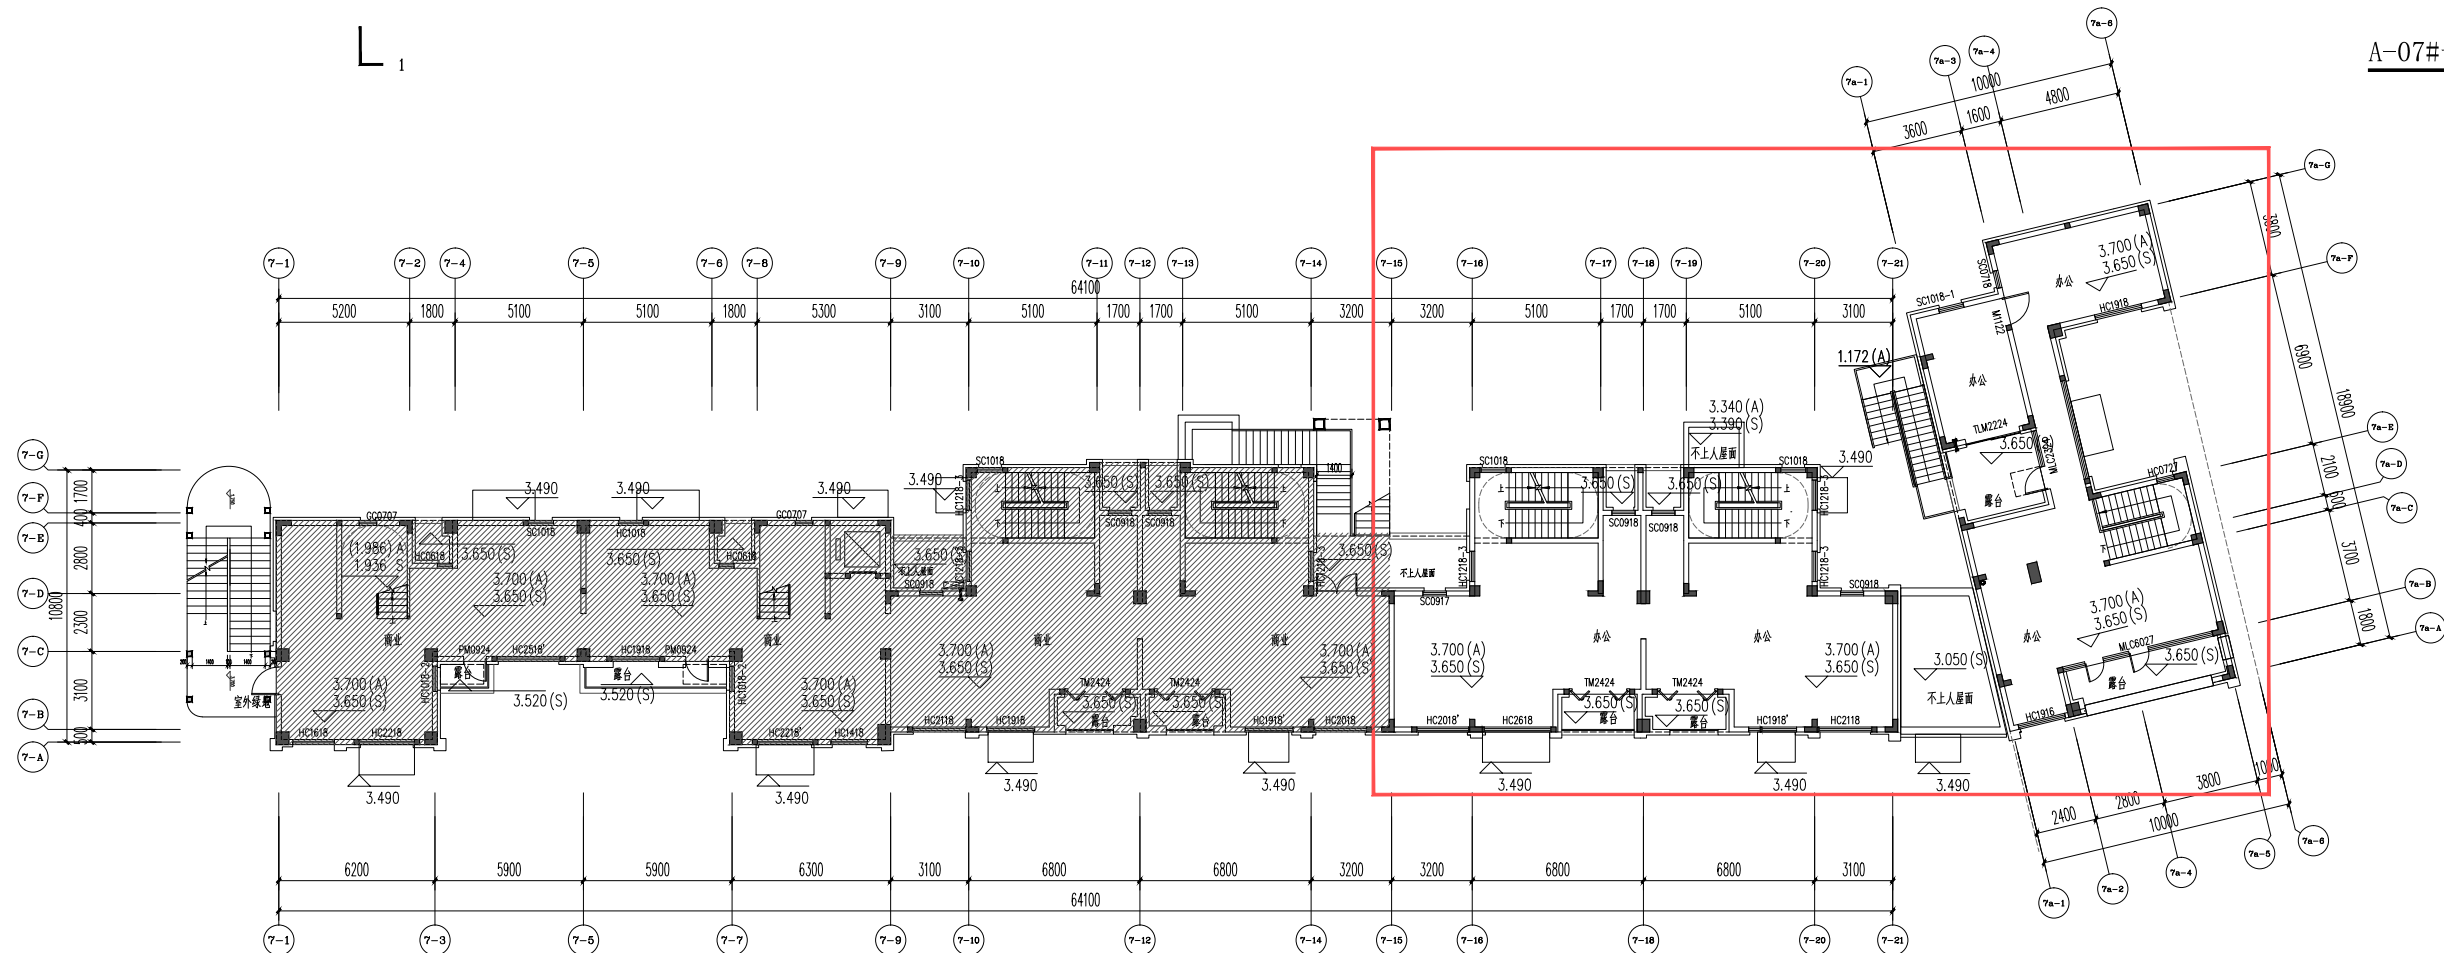

A-07#二层平面图



壹智设计集团有限公司
LET'S DESIGN GROUP CO., LTD.

建筑行业(建筑工程)甲级: A135006825
岩土工程勘察、设计甲级: B135006825
风景园林工程设计专项乙级: A2350068

备注

1、本设计图纸须经当地主管及相关部门审批通过后，
施工前须经监理单位批准，方可用于施工。

2、本设计图纸内容受国家法律保护，违者必究！

REMARKS






1.Before being used for construction purpose,
the design drawings shall be approved by local
competent and relevant departments, and
construction drawings reviewed by authority.

2.The design drawings are protected by the
State laws, all rights reserved.

[illegible]

本图凡未盖公司出图专用章对外无效。版权所有，不得翻制，违者必究。

本图升版后, 以最高版本为准

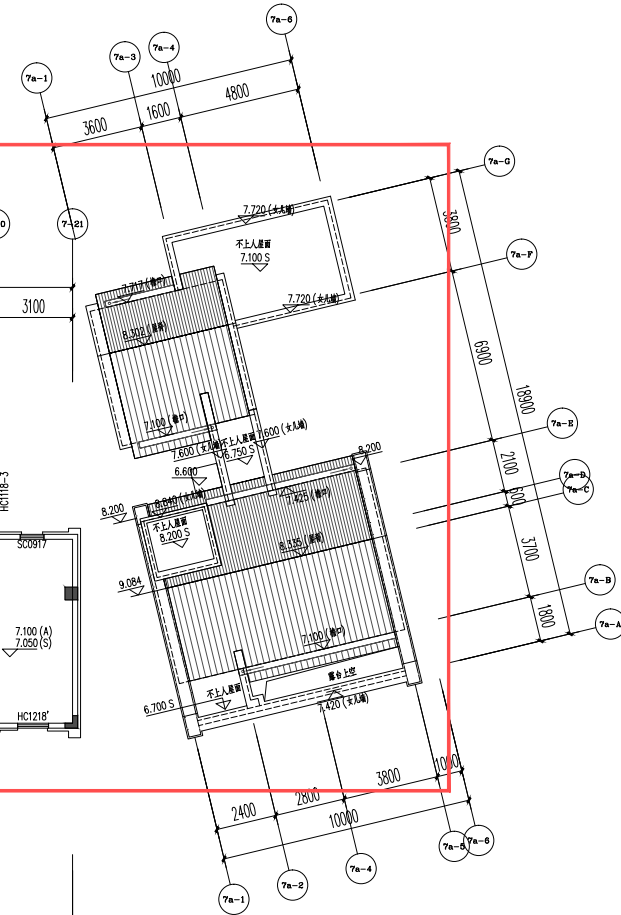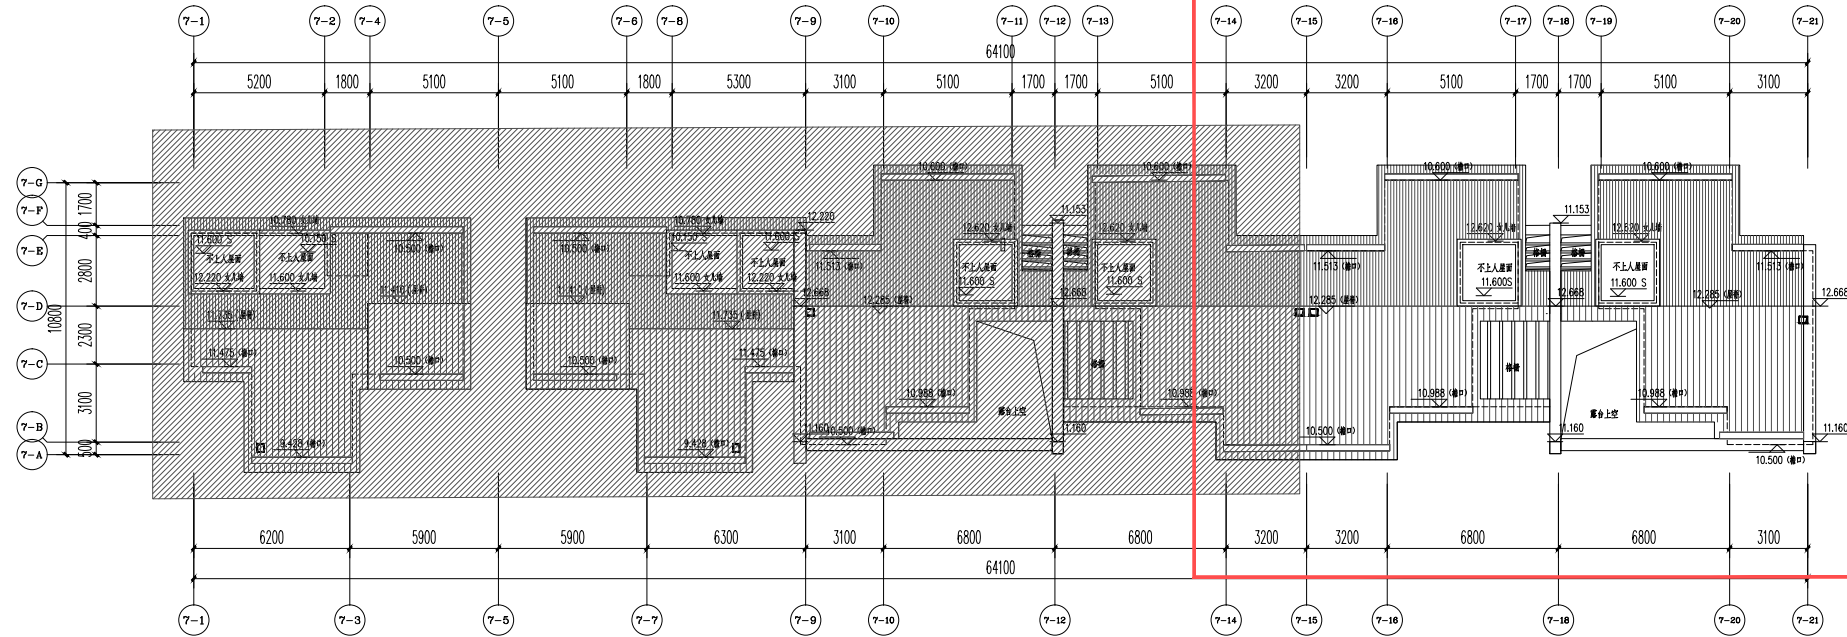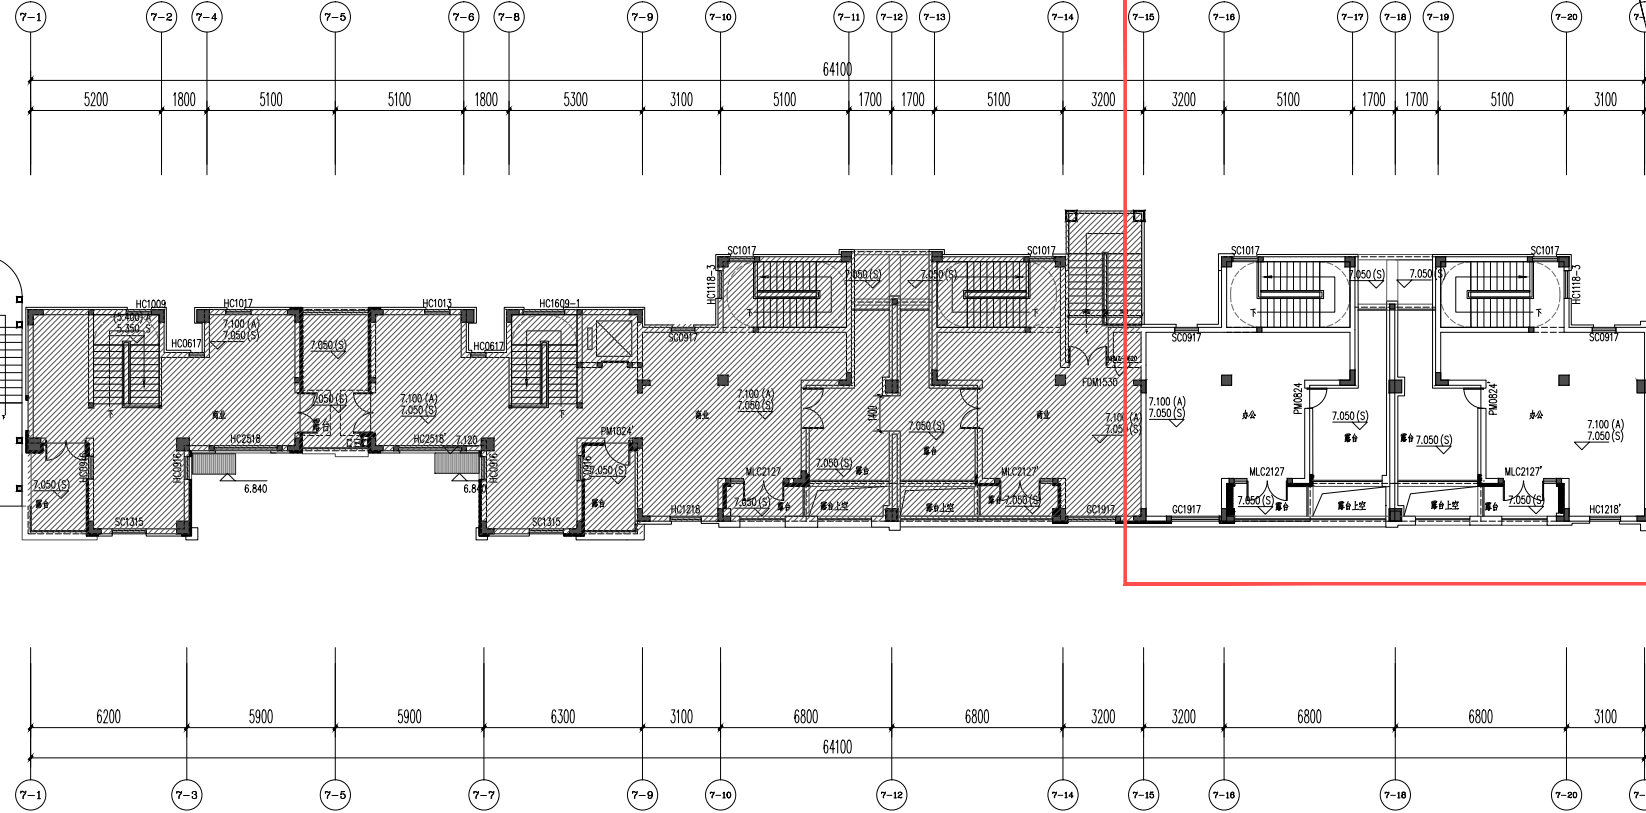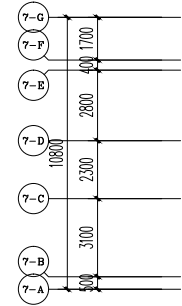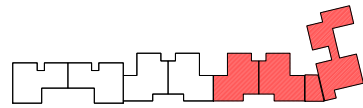

A-07#四层平面图









建筑行业(建筑工程)甲级:A135006825
岩土工程勘察、设计甲级:B135006825
风景园林工程设计专项乙级:A235006822

备注
1、本设计图纸须经当地主管及相关部门审批通过后，
地工图才准机构审查批准，方可用于施工。
2、本设计图纸内涉及国家法律者，违者必究！

REMARKS

1.Before being used for construction purpose,
the design drawings shall be approved by local
competent and relevant departments, and
construction drawings reviewed by authority.
2.The design drawings are protected by the
State laws, all rights reserved.

[illegible]

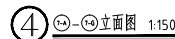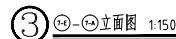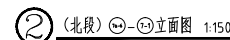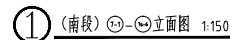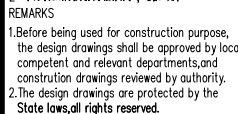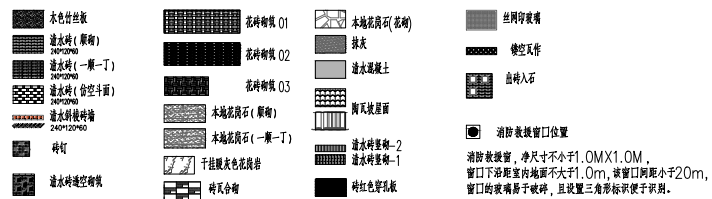

本图升版后,以最高版本为准。