

(历青)

砼 4

砼 3

砼 2

北


砼 3

砼 2

总平面图 1:100


建设单位		建设单位	
合作单位		合作单位	
会签专业	会 签		
建 筑	建 筑		
结 构	结 构		
中华人民共和国一级注册结构工程师			
姓名: 陈 丹			
注册号: 3500608-S001			
注册专业: 结构			
有效期至: 至2026年11月			
中华人民共和国一级注册建筑师			
姓 名: 庄 方 阳			
注册号: 3500608-009			
有效期至: 至2026年11月07日			
出图专用章			
福建省工程勘察设计院有限公司			
福建省闽武建筑设计院有限公司			
范围: 建 筑 工 程			
资质等级: 甲级 证号: A135006085			
有效期至: 2030年01月07日			
审 定	审 定		
审 核	审 核		
工程主持人	工程主持人		
方案设计人	方案设计人		
专业负责人	专业负责人		
校 对	校 对		
设 计	设 计		
制 图	制 图		
工程编号	工程编号		
子项名称	子项名称		
图 名:			
福清市万翔花园10号地块			
日 期	日期 年 日期 月 日期 日		
比 例	比例		
图 别	图别		
图 号	图号		

日期		姓名		专业	电气	暖通	给排水
日期		姓名		专业	建筑	结构	给排水

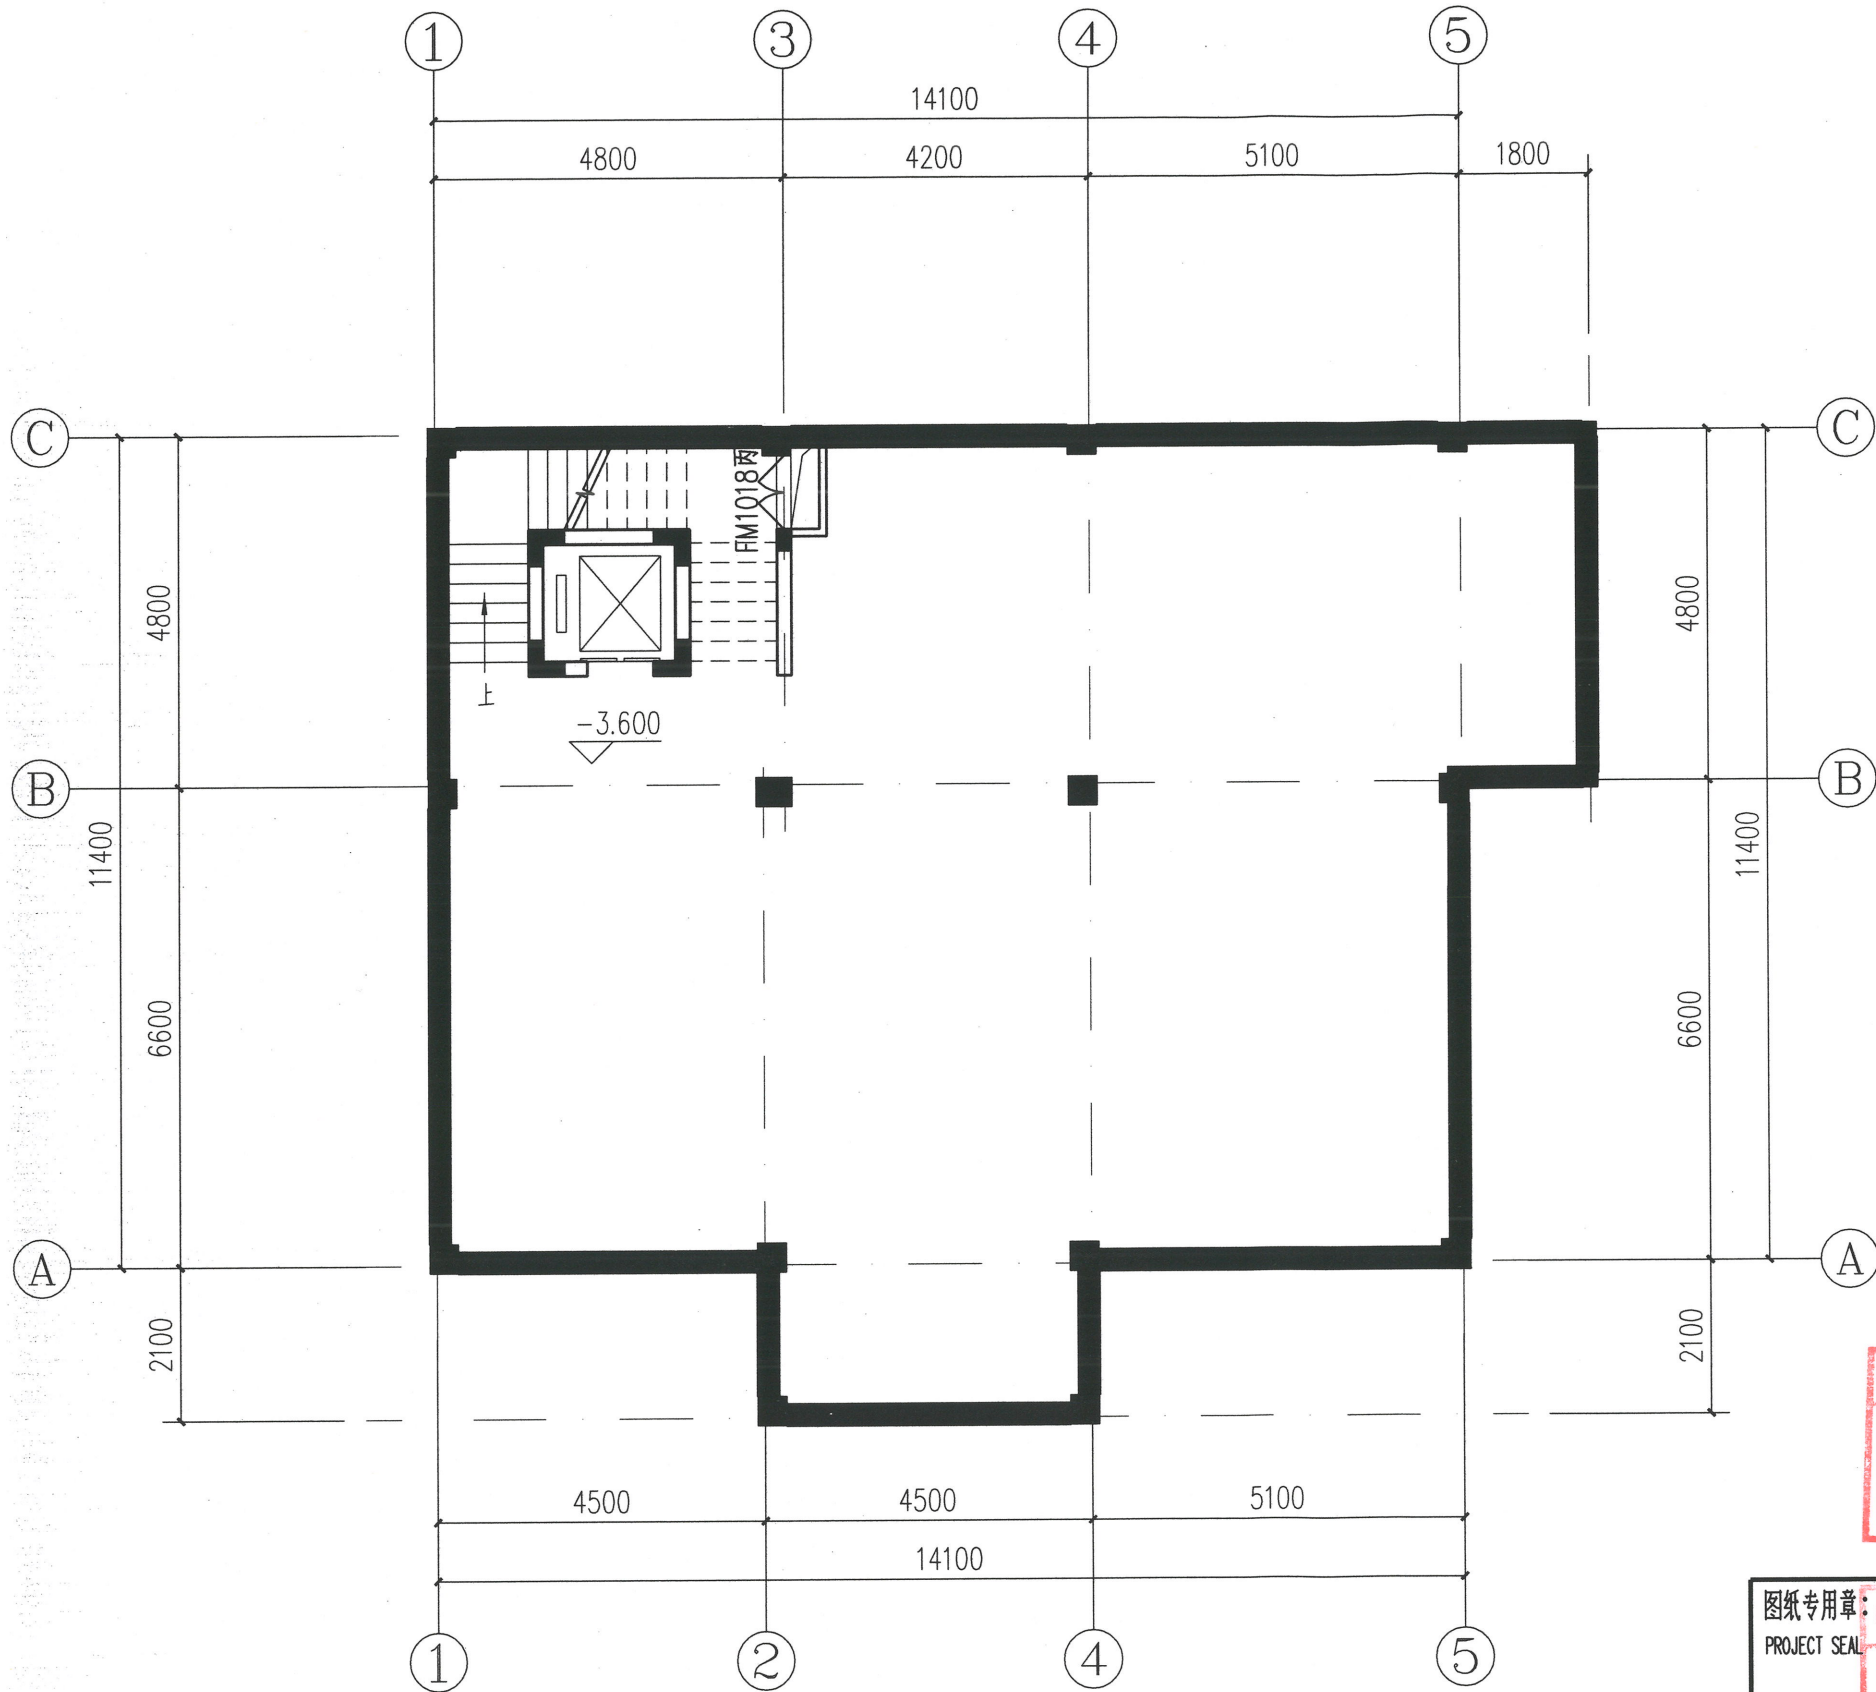

地下室平面图 1:100

本层建筑面积185.94平方米

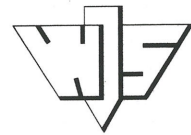

福建省闽武建筑设计院有限公司

Fujian MinWu Architectural
Design Institute Co.,Ltd

国家甲级工程设计证书号:A135006085

NATIONAL ARCHITECTURAL DESIGN LICENSE No.A135006085

施工图审查单位:

APPROVED BY

施工图审查合格书编号:

APPROVAL No.

建设单位:

CLIENT

工程名称:

PROJECT

福清市万翔花园10号地块

单项工程:

ITEM

审 定

AUTHORIZED BY

工程负责人

PROJECT CAPTAIN

专业负责人

MAIN ENGINEER

审 核

EXAMINED BY

校 对

CHECKED BY

设 计

DESIGNED BY

制 图

DRAWN BY

图纸专用章: 中华人民共和国一级注册建筑师

PROJECT SEAL

姓 名: 庄方阳

注册号: 3500608-009

有效期至: 至2026年11月07日

注册师执业章: 福建省工程勘察设计院有限公司

REGISTERED SEAL

范围: 建筑工程

等级: 甲级 证书号: A135006085

有效期至: 2030年01月07日

图 名:

DRAWING

地下室平面图

工程编号

PROJECT No.

图 号

No.

版 次

REVISION No.

01

图 别

TYPE

日 期

DATE

建方

2026.5