融政富源小区

建筑设计方案变更

2025-07

中华人民共和国一级注册建筑师
姓　名：张　华
注册号：3500025-015
有效期：至2026年05月

福建省工程勘察设计图纸专用章
福建凯筑工程设计集团有限公司
资质 范围：建　筑　工　程
等级：甲级 证号：A135000251
有效期至：2028年12月22日

建设单位：福建融金房地产开发有限公司

设计单位：福建凯筑工程设计集团有限公司

北

X=2843748.509
Y=437282.327

X=2843747.735
Y=437314.210

此处阴影区域地面一层计容（通信机房、电视机房、消控室、门卫、快递服务用房、养老服务设施）

地下一层边界线

X=2843719.937
Y=437414.163

X=2843686.563
Y=437274.987

地下一层边界线

用地红线

用地红线

此处阴影区域地面一层计容（集中商业）

X=2843608.247
Y=437516.813

X=2843591.135
Y=437522.114

X=2843550.129
Y=437235.547

X=2843526.242
Y=437225.706

X=2843546.087
Y=437471.722

用地红线

X=2843511.714
Y=437227.035

地下一层边界线

用地红线

地下一层边界线

X=2843418.777
Y=437338.130

福州

经济技术指标表

序号	项目				单位	数值	备注
1	建设用地面积				㎡	56365.0	（约84.55亩）
2	总建筑面积				㎡	141580.86	
	其中	计容建筑面积			㎡	84546.73	
		(1)住宅建筑面积			㎡	79720.69	
		(2)商业建筑面积			㎡	2408.57	
		(3)公共设施配套建筑面积			㎡	2417.47	
		其中	公共厕所		㎡	62.06	净面积：60.48㎡
			养老服务设施		㎡	233.02	净面积：232.29㎡
			文化活动站		㎡	333.65	净面积：200.09㎡
			门卫收发室		㎡	15.06	净面积：15.01㎡
			垃圾集散间		㎡	15.43	净面积：15.04㎡
			物业管理用房		㎡	471.60	不小于建筑面积的千分之二
			快递服务用房		㎡	71.05	净面积：70.83㎡
			设备用房		㎡	1215.60	净面积：932.82㎡
		不计容建筑面积			㎡	57034.13	
		其中	地下室建筑面积		㎡	57034.13	
			其中	人防地下室	㎡	6000.0	按计容7%计算需建人防
				非人防地下室	㎡	51034.13	
			架空层建筑面积		㎡		
3	占地面积				㎡	19727.8	
4	容积率				-	1.5	1.2≤容积率≤1.5
5	建筑密度				%	35%	25%≤建筑密度≤35%
6	绿地面积				㎡		
7	绿地率				%	30%	30%≤绿地率≤40%
8	总户数				户	226	
9	机动车停车位				辆	687	
10	其中	地上			辆	15	
		地下			辆	672	
11	非机动车停车位				辆	438	
12	其中	地上			辆	0	
		地下			辆	438	

机动车停车配建表

停车配比类型	停车换算	面积/户数	数量
商业	0.6/100平方米	2408.57	15
户型＞150平方米	1.5/户	226	339
需配建机动车位为354个，实际建设687个，满足要求			


非机动车停车配建表

停车配比类型	停车换算	面积/户数	数量
商业	8/100平方米	2408.57	193
户型＞150平方米	1/户	226	226
需配建非机动车位为419个，地下每个车位按照1.8平方计算，需配建非机动车面积为754.2平方米。			


注：1.充电桩配比数=687*20%=137.4个,实际设置充电桩的数量为139个。其中快充停车位数量为139*4%=5.56个，实际设置快充充电桩数量为6个。
2.应建设人防面积：84546.73*0.07=5918.27平方米。实际设计面积为6000平方米。按乙类6级修建二等人员掩蔽。
3.根据要求集中绿地面积不应低于0.5㎡/人（新区建设）。本项目集中绿地面积为403，403/685=0.59，满足要求。集中绿地在标注建筑日照阴影范围的1/3外，满足要求。
4.本项目装配率配件比例按30%配比面积为25364.02㎡，实际配比约26007.01㎡，位于15#-18#、53#、55#、56#、58#-63#、69#、70#、77#、81#-83#、95#、103#、105#-109#、112#、113#、115#楼、,满足福清市人民政府（融政综[2018]221号）装配式建造文件要求。

建筑设计单位：
福建凯筑工程设计集团有限公司
（原名称：福建省建筑设计院有限公司）
建筑工程 甲级
合作设计单位：
院出图章：
勘察设计图纸专用章
福建凯筑工程设计集团有限公司
资质 范围：建筑工程
等级：甲级 证号：A135000251
有效期至：2028年12月22日
注册建筑师执业章：
中华人民共和国一级注册建筑师
姓名：张华
注册号：3500025-015
有效期：至2026年05月
专业注册师执业章：
施工图审查单位：
施工图审查合格书编号：
本图为我公司设计所有，未经我公司书面同意，不得擅自修改、复制或转让给第三方用于工程建设以外的任何其他项目，违者必究！
第0.0版
版本 升版原因 升版日期
本图升版后，以最高版本为准
建设单位：福建融金房地产开发有限公司
项目名称：融资富源山庄
图名：总平面图
设计号 2023-KZ-0242
项目总负责人 张华
技术总负责人 刘高超
审定人 骆国顺
审核人 叶永福
专业负责人 张华
校对人 周素娟
设计人 夏绍云
图别 方案
比例 1:500
图号 001
日期 2023.07

动力
电气 电讯
给排水 暖通
建筑 结构
制图人

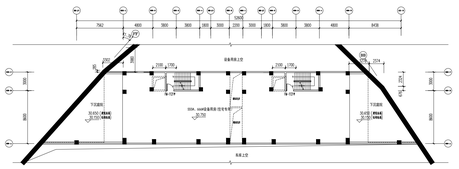

标高30.750层平面图

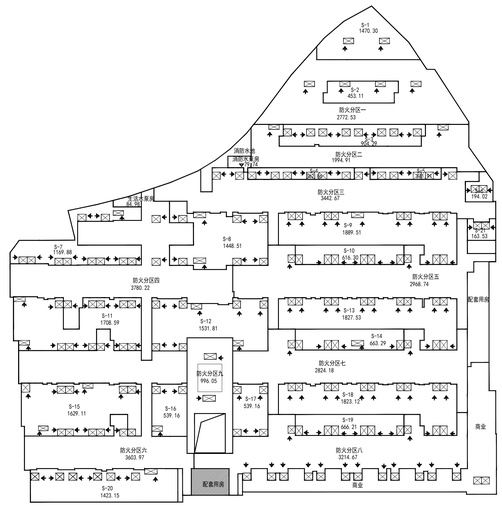

地下一层防火分区示意图

地下一层平面图

注：1、本地下室不计容面积为56222.88m2，计容面积为2493.27m2。

2、地下室共设计停车位为672辆，其中地下一层停车位为572辆，地下二层停车位为100辆.

建筑设计单位：
ARCHITECTURE DESIGN

施工图审查单位：

福建省闽旗工程设计集团有限公司
（原名称：福建建筑集团设计院有限公司）
建筑工程 甲级
资质证书编号：A235000258

合作设计单位：
JOINTLY DESIGNED WITH

院出图章：
CNAOR' PRODUCT SEAL

注册建筑师执业章：
REGISTERED ARCHITECT'S SEAL

专业注册师执业章：
PROFESSIONAL REGISTERED SEAL

本蓝公司出图专用章的图纸对外无效。
本图纸版权建设、规划、消防等部关部门审批及施工图审查通过后方可作为正式施工图纸。
版权所有，不得翻制，违者必究！

第1.0版

版本 REVISION	升版原因 CAUSE	升版日期 DATE
本图升版后，以最高版本为准		

建设单位：
CLIENT
福建融金房地产开发有限公司

项目名称：
PROJECT NAME
融政寰源山庄


图名：
DRAWING TITLE
地下一层平面图

设计号：
PROJECT No.


项目总负责人 PROJECT DIRECTOR	
技术总负责人 TECHNICAL DIRECTOR	
审定人 AUTHORIZED BY	
审核人 VERIFIED BY	
专业负责人 DISCIPLINE RESPONSIBLE BY	
校对人 CHECKED BY	
设计人 DESIGNED BY	
图别：方案 STATUS	图号： DRAWING No.
比例： SCALE	日期： DATE 2023.05

1#、2#、3#、6#、7#、8#、9#、10#、11#

418m²

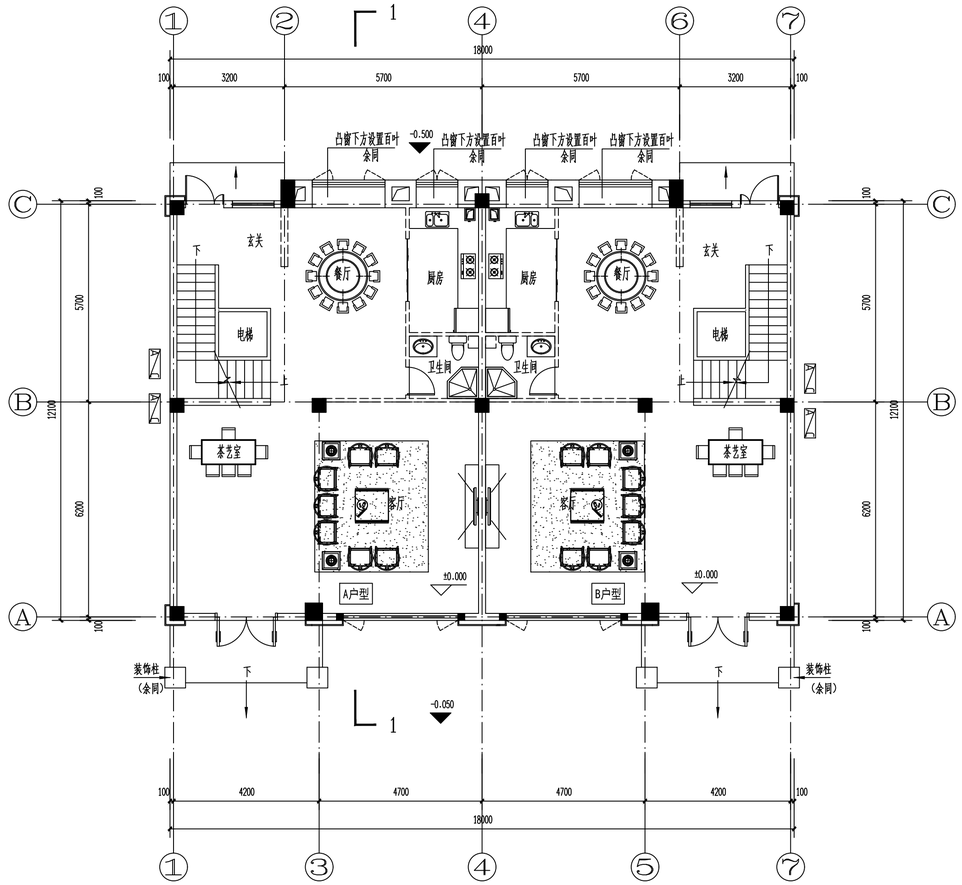

一层平面图 1:100

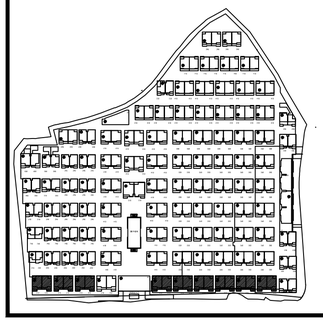

建筑设计单位：
ARCHITECTURE DESIGN

福建凯筑工程设计集团有限公司
（原名称：福建省建筑设计院有限公司）
建筑工程 甲级
资质证书编号：A235000258

合作设计单位：
JOINTLY DESIGNED WITH

院出图章：
CNADRI PROJECT SEAL

注册建筑师执业章：
REGISTERED ARCHITECT'S SEAL

专业注册师执业章：
PROFESSIONAL REGISTERED SEAL

施工图审查单位：

施工图审查合格书编号：

未盖公司出图专用章的图纸对外无效。
本图纸须经建设、规划、消防等相关部门审批及施工图审查通过后方可作为正式施工图纸。
版权所有，不得翻制，违者必究！

版本 REVISION	升版原因 CAUSE	升版日期 DATE
第1.0版		

本图升版后，以最高版本为准

建设单位：
CLIENT
福建融金房地产开发有限公司

项目名称：
PROJECT NAME
融致晋源山庄—1#、2#、3#、6#、7#、8#、9#、10#、11#

图名：
DRAWING TITLE
一层平面图
区位图

设计号：
PROJECT No.

项目总负责人 PROJECT DIRECTOR		
技术总负责人 TECHNICAL DIRECTOR		
审定人 AUTHORIZED BY		
审核人 VERIFIED BY		
专业负责人 DISCIPLINE RESPONSIBLE BY		
校对人 CHECKED BY		
设计人 DESIGNED BY		

图别：方案 STATUS	图号：02 DRAWING No.
比例：1:100 SCALE	日期：2023.07 DATE

动力
电气 电讯
给排水 暖通
建筑 结构
制图人



①-⑦轴立面图 1:100

动力
电气
电讯
给排水
暖通
建筑
结构
制图人

建筑设计单位：
ARCHITECTURE DESIGN

福建凯筑工程设计集团有限公司
（原名称：福建省建筑设计院有限公司）
建筑工程 甲级
资质证书编号：A235000258

合作设计单位：
JOINTLY DESIGNED WITH

院出图章：
CNADRI PROJECT SEAL

注册建筑师执业章：
REGISTERED ARCHITECT'S SEAL

专业注册师执业章：
PROFESSIONAL REGISTERED SEAL

施工图审查单位：

施工图审查合格书编号：

未盖公司出图专用章的图纸对外无效。
本图纸须经建设、规划、消防等相关部门审批及施工图审查通过后方可作为正式施工图纸。
版权所有，不得翻制，违者必究！

版本 REVISION	升版原因 CAUSE	升版日期 DATE
第1.0版		

本图升版后，以最高版本为准

建设单位：
CLIENT
福建融金房地产开发有限公司

项目名称：
PROJECT NAME
融政富源山庄—1#.2#.3#.6#.7#.8#.9#.10#.11#

图名：
DRAWING TITLE
①-⑦立面图


设计号：
PROJECT No.

项目总负责人 PROJECT DIRECTOR		
技术总负责人 TECHNICAL DIRECTOR		
审定人 AUTHORIZED BY		
审核人 VERIFIED BY		
专业负责人 DISCIPLINE RESPONSIBLE BY		
校对人 CHECKED BY		
设计人 DESIGNED BY		

图别：方案 STATUS	图号：DRAWING No. 04
比例：1:100 SCALE	日期：DATE 2023.07



⑦-①轴立面图 1:100

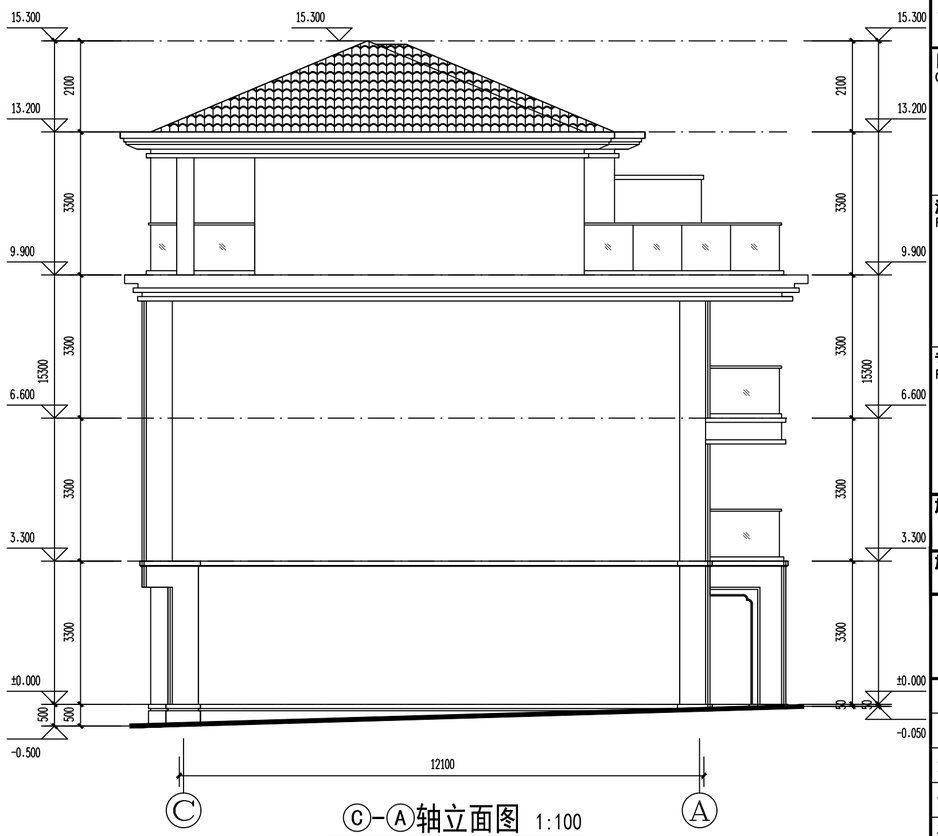

Ⓒ-Ⓐ轴立面图 1:100

动力 | 电气 | 电讯 | 给排水 | 暖通 | 建筑 | 结构 | 制图人

建筑设计单位:
ARCHITECTURE DESIGN

福建凯筑工程设计集团有限公司
(原名称:福建发源集团设计院有限公司)
建筑工程 甲级
资质证书编号:A235000258

合作设计单位:
JOINTLY DESIGNED WITH

院出图章:
CNADRI PROJECT SEAL

注册建筑师执业章:
REGISTERED ARCHITECT'S SEAL

专业注册师执业章:
PROFESSIONAL REGISTERED SEAL

施工图审查单位:

施工图审查合格书编号:

未盖公司出图专用章的图纸对外无效。
本图纸须经建设、规划、消防等相关部门审批及施工图审查通过后方可作为正式施工图纸。
版权所有,不得翻制,违者必究!

版本 REVISION	升版原因 CAUSE	升版日期 DATE
第1.0版		

本图升版后,以最高版本为准

建设单位:
CLIENT
福建融金房地产开发有限公司


项目名称:
PROJECT NAME
融政富源山庄— 1#、2#、3#、6#、7#、8#、9#、10#、11#

图名:
DRAWING TITLE
⑦-①立面图
Ⓒ-Ⓐ立面图


设计号:
PROJECT No.

项目总负责人 PROJECT DIRECTOR		
技术总负责人 TECHNICAL DIRECTOR		
审定人 AUTHORIZED BY		
审核人 VERIFIED BY		
专业负责人 DISCIPLINE RESPONSIBLE BY		
校对人 CHECKED BY		
设计人 DESIGNED BY		

图别: 方案 STATUS	图号: DRAWING No. 05
比例: 1:100 SCALE	日期: DATE 2023.07

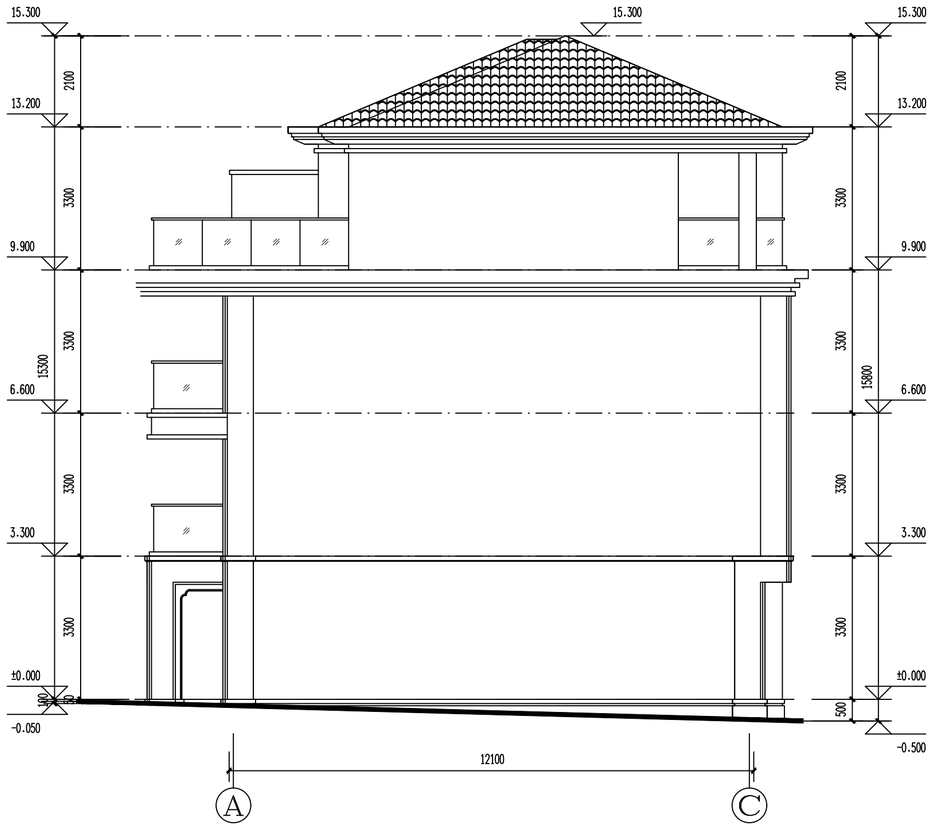

Ⓐ-Ⓒ轴立面图 1:100

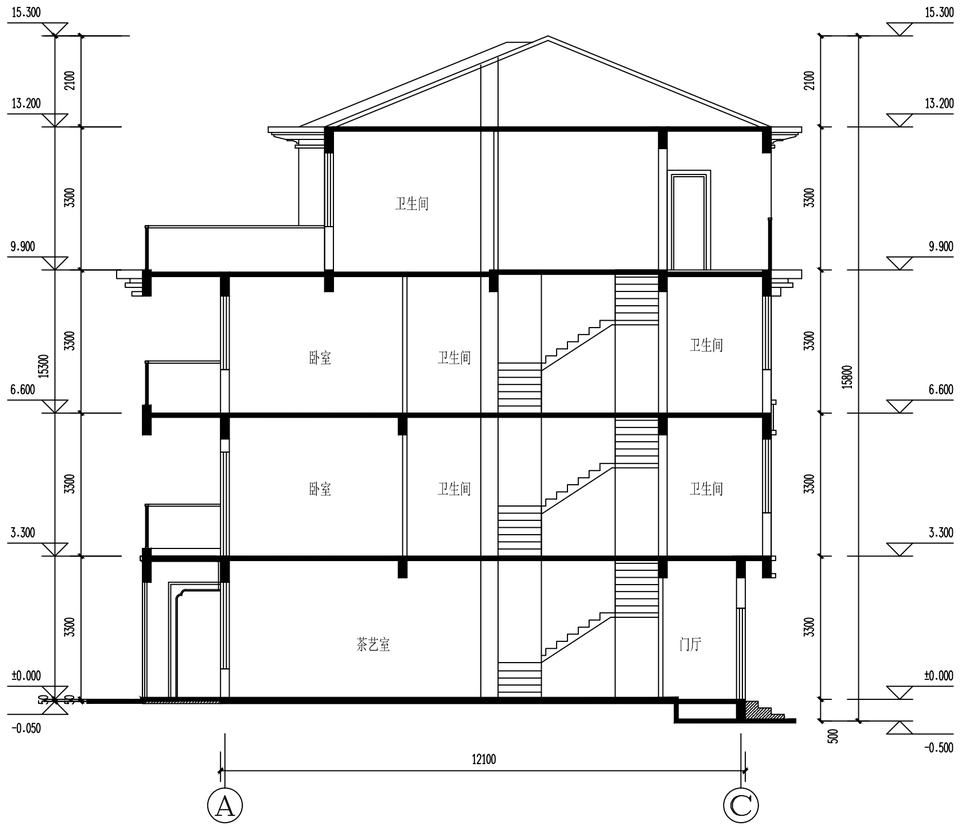

1-1剖面图 1:100

动力 | 电气 | 电讯 | 给排水 | 暖通 | 建筑 | 结构 | 制图人

建筑设计单位:
ARCHITECTURE DESIGN

福建凯筑工程设计集团有限公司
(原名称:福建发源集团设计院有限公司)
建筑工程 甲级
资质证书编号:A235000258

合作设计单位:
JOINTLY DESIGNED WITH

院出图章:
CNADRI PROJECT SEAL

注册建筑师执业章:
REGISTERED ARCHITECT'S SEAL

专业注册师执业章:
PROFESSIONAL REGISTERED SEAL

施工图审查单位:

施工图审查合格书编号:

未盖公司出图专用章的图纸对外无效。
本图纸须经建设、规划、消防等相关部门审批及施工图审查通过后方可作为正式施工图纸。
版权所有,不得翻制,违者必究!

版本 REVISION	升版原因 CAUSE	升版日期 DATE
第1.0版		

本图升版后,以最高版本为准

建设单位:
CLIENT
福建融金房地产开发有限公司

项目名称:
PROJECT NAME
融政富源山庄— 1#、2#、3#、6#、7#、8#、9#、10#、11#

图名:
DRAWING TITLE
1-1剖面图
Ⓐ-Ⓒ立面图

设计号:
PROJECT No.

项目总负责人 PROJECT DIRECTOR		
技术总负责人 TECHNICAL DIRECTOR		
审定人 AUTHORIZED BY		
审核人 VERIFIED BY		
专业负责人 DISCIPLINE RESPONSIBLE BY		
校对人 CHECKED BY		
设计人 DESIGNED BY		

图别: 方案 STATUS	图号: DRAWING No. 06
比例: 1:100 SCALE	日期: DATE 2023.07

动力

电气 电讯


给排水 暖通


建筑 结构

制图人

5#、82#、93#

418m²

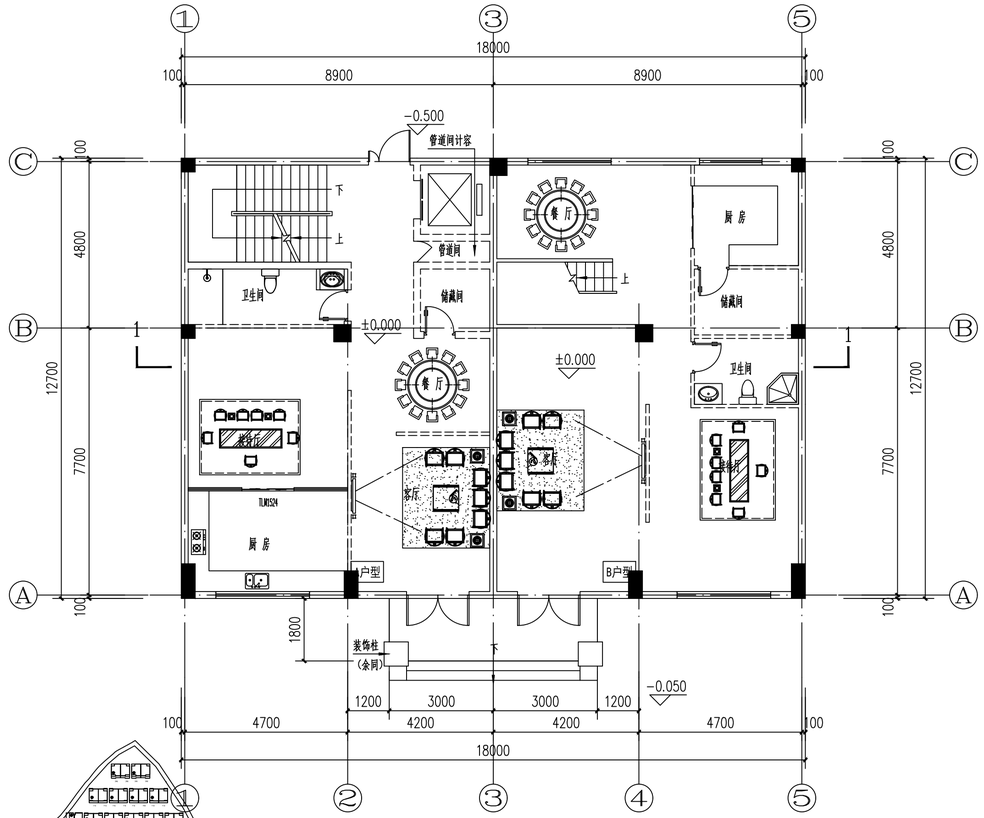

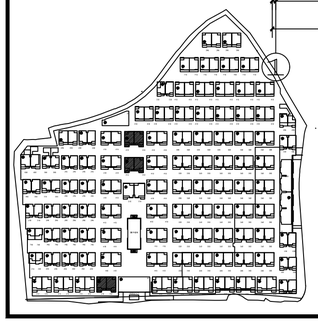

一层平面图 1:100

建筑设计单位:
ARCHITECTURE DESIGN

福建凯筑工程设计集团有限公司
(原名称:福建省建筑设计院有限公司)
建筑工程 甲级
资质证书编号:A235000258

合作设计单位:
JOINTLY DESIGNED WITH

院出图章:
CNADRI PROJECT SEAL

注册建筑师执业章:
REGISTERED ARCHITECT'S SEAL

专业注册师执业章:
PROFESSIONAL REGISTERED SEAL

施工图审查单位:

施工图审查合格书编号:

未盖公司出图专用章的图纸对外无效。
本图纸报经建设、规划、消防等相关部门审批及施工图审查通过后方可作为正式施工图纸。
版权所有,不得翻制,违者必究!

第1.0版

版本 REVISION	升版原因 CAUSE	升版日期 DATE

本图升版后,以最高版本为准

建设单位:
CLIENT
福建融金房地产开发有限公司

项目名称:
PROJECT NAME
融政富源山庄—5#.82#.93#

图名:
DRAWING TITLE
一层平面图


设计号:
PROJECT No. 2023-KZ-0242

项目总负责人 PROJECT DIRECTOR	张 华	
技术总负责人 TECHNICAL DIRECTOR	刘高超	
审定人 AUTHORIZED BY	骆国顺	
审核人 VERIFIED BY	叶永福	
专业负责人 DISCIPLINE RESPONSIBLE BY	张 华	
校对人 CHECKED BY	周素娟	
设计人 DESIGNED BY	夏绍云	

图别: 方案 STATUS	图号: DRAWING No. 01
比例: 1:100 SCALE	日期: DATE 2023.07



①-⑤轴立面图 1:100

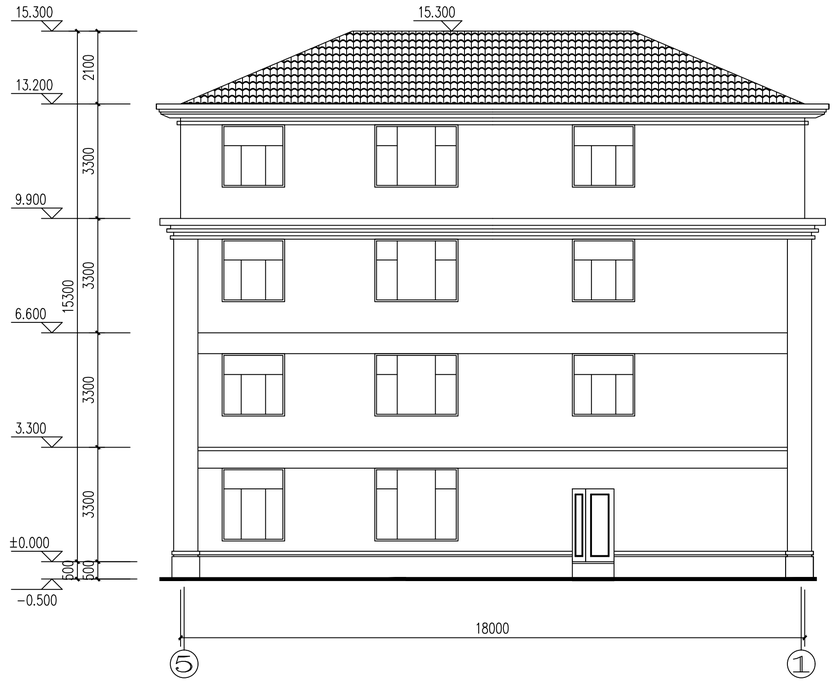

⑤-①轴立面图 1:100

建筑设计单位:
ARCHITECTURE DESIGN

福建凯筑工程设计集团有限公司
(原名称:福建省建筑设计院有限公司)
建筑工程 甲级
资质证书编号:A235000258

合作设计单位:
JOINTLY DESIGNED WITH

院出图章:
CNADRI PROJECT SEAL

注册建筑师执业章:
REGISTERED ARCHITECT'S SEAL

专业注册师执业章:
PROFESSIONAL REGISTERED SEAL

施工图审查单位:

施工图审查合格书编号:

未盖公司出图专用章的图纸对外无效。
本图纸须经建设、规划、消防等相关部门审批及施工图审查通过后方可作为正式施工图纸。
版权所有,不得翻制,违者必究!

版本 REVISION	升版原因 CAUSE	升版日期 DATE
第1.0版		

本图升版后,以最高版本为准


建设单位:
CLIENT
福建融金房地产开发有限公司

项目名称:
PROJECT NAME
融欣首源山庄—5#.82#.93#


图名:
DRAWING TITLE ①—⑤轴立面图
⑤—①轴立面图

设计号: PROJECT No. 2023-KZ-0242

项目总负责人 PROJECT DIRECTOR	张 华	张华
技术总负责人 TECHNICAL DIRECTOR	刘高超	刘高超
审定人 AUTHORIZED BY	骆国顺	骆国顺
审核人 VERIFIED BY	叶永福	叶永福
专业负责人 DISCIPLINE RESPONSIBLE BY	张 华	张华
校对人 CHECKED BY	周素娟	周素娟
设计人 DESIGNED BY	夏绍云	夏绍云
图别: 方案 STATUS	图号: DRAWING No.	04
比例: 1:100 SCALE	日期: DATE	2023.07

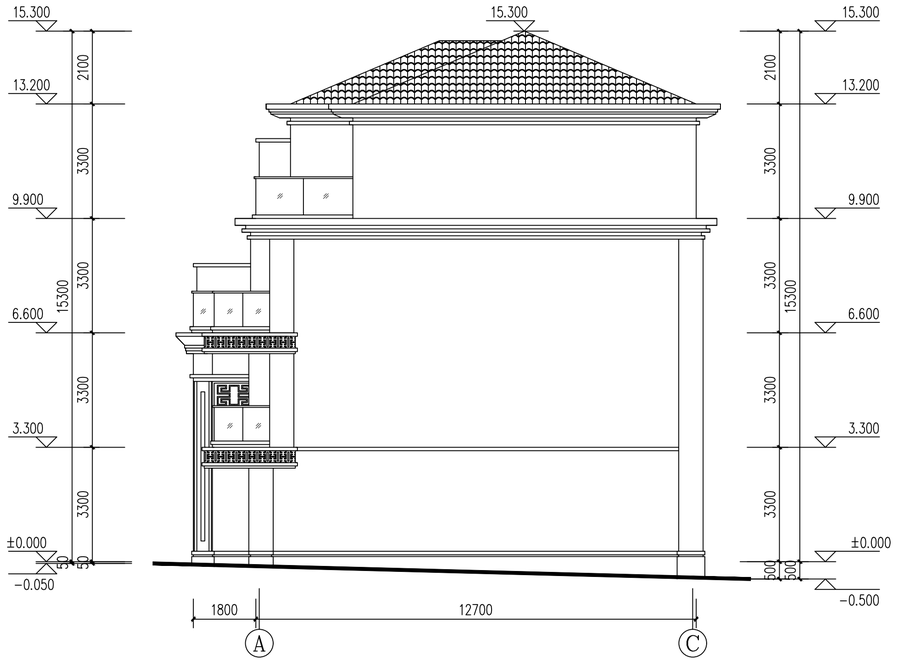

Ⓐ—Ⓒ轴立面图 1:100

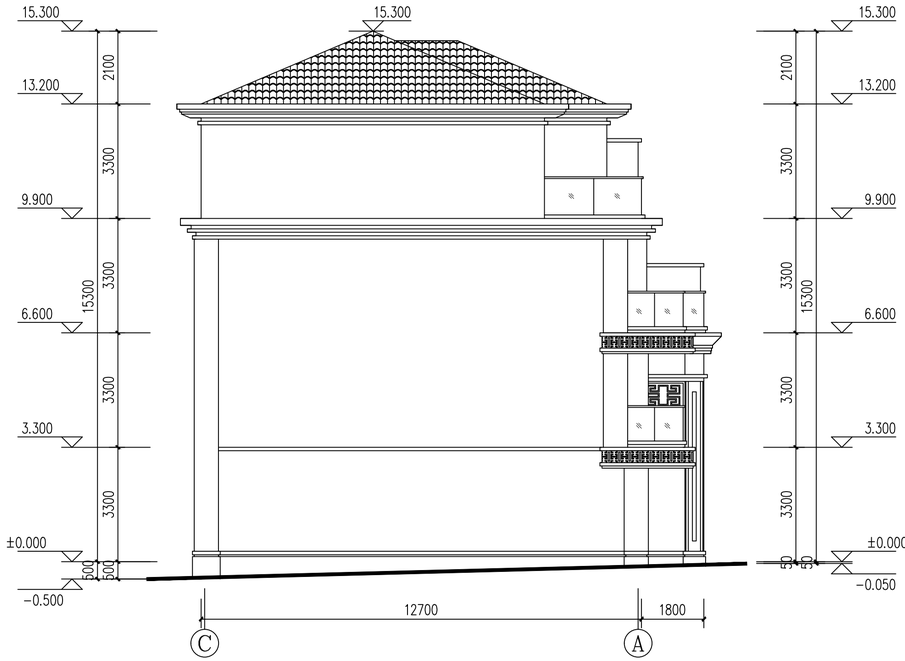

Ⓒ—Ⓐ轴立面图 1:100

建筑设计单位：
ARCHITECTURE DESIGN

福建凯筑工程设计集团有限公司
（原名称：福建省建筑设计院有限公司）
建筑工程 甲级
资质证书编号：A235000258

合作设计单位：
JOINTLY DESIGNED WITH

院出图章：
CNADRI PROJECT SEAL

注册建筑师执业章：
REGISTERED ARCHITECT'S SEAL

专业注册师执业章：
PROFESSIONAL REGISTERED SEAL

施工图审查单位：

施工图审查合格书编号：

未盖公司出图专用章的图纸对外无效。
本图纸须经建设、规划、消防等相关部门审批及施工图审查通过后方可作为正式施工图纸。
版权所有，不得翻制，违者必究！

版本 REVISION	升版原因 CAUSE	升版日期 DATE
第1.0版		

本图升版后，以最高版本为准

建设单位：
CLIENT
福建融金房地产开发有限公司

项目名称：
PROJECT NAME
融玟首源山庄—5#.82#.93#

图名：
DRAWING TITLE Ⓐ—Ⓒ轴立面图
Ⓒ—Ⓐ轴立面图


设计号：PROJECT No. 2023-KZ-0242


项目总负责人 PROJECT DIRECTOR	张 华	张华
技术总负责人 TECHNICAL DIRECTOR	刘高超	刘高超
审定人 AUTHORIZED BY	骆国顺	骆国顺
审核人 VERIFIED BY	叶永福	叶永福
专业负责人 DISCIPLINE RESPONSIBLE BY	张 华	张华
校对人 CHECKED BY	周素娟	周素娟
设计人 DESIGNED BY	夏绍云	夏绍云

图别：STATUS 方案　　图号：DRAWING No. 05
比例：SCALE 1:100　　日期：DATE 2023.07

13#

238m²

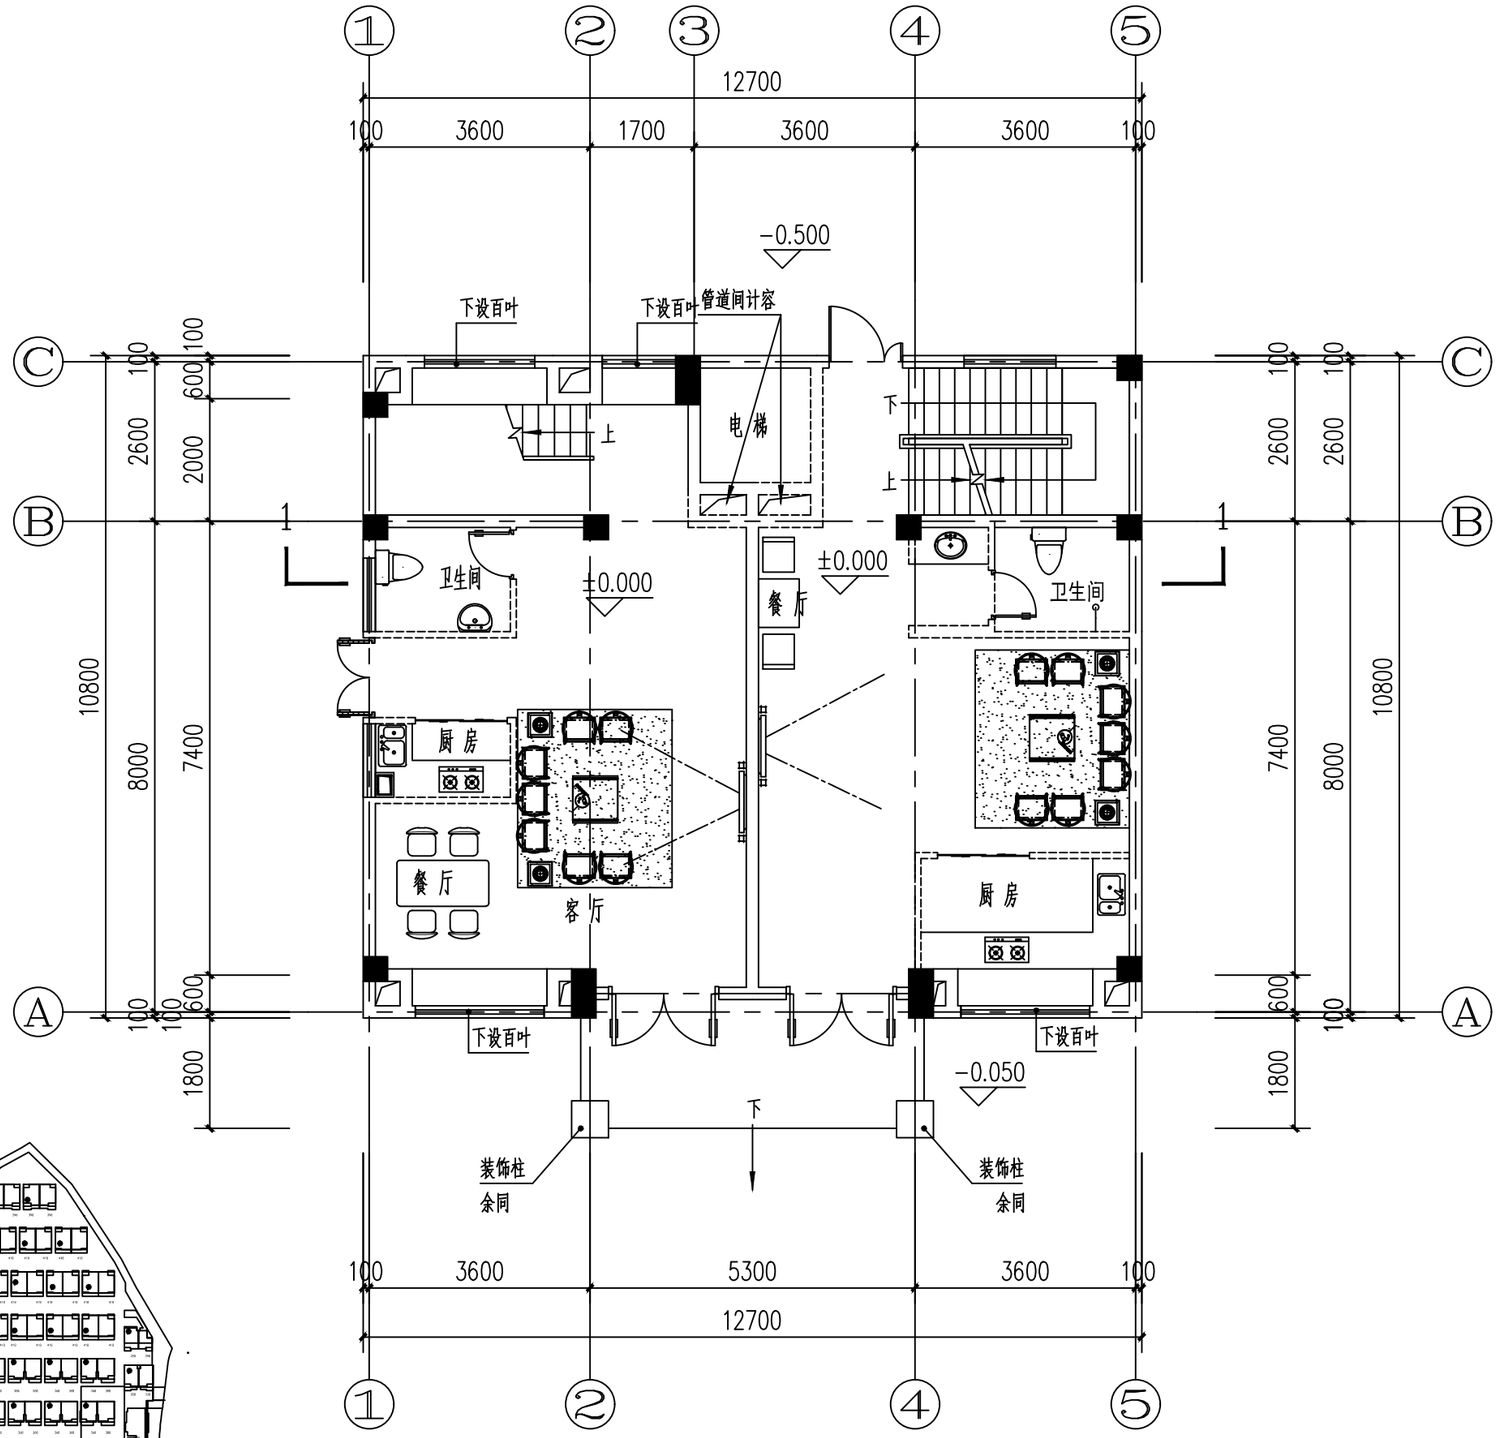

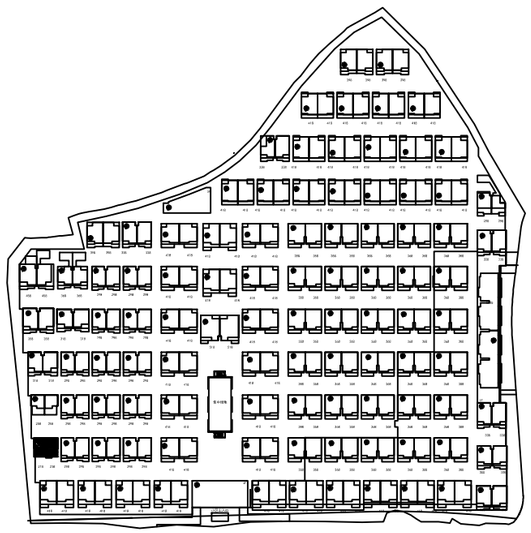

一层平面图 1:100

建筑设计单位：
ARCHITECTURE DESIGN

福建凯筑工程设计集团有限公司
（原名称：福建泷澄集团设计院有限公司）
建筑工程 甲级
资质证书编号：A235000258

院出图章：
CNADRI PROJECT SEAL

未盖公司出图专用章的图纸对外无效。
本图纸须经建设、规划、消防等相关部门审批及施工图审查通过后方可作为正式施工图纸.
版权所有，不得翻制，违者必究！

版本 REVISION	升版原因 CAUSE	升版日期 DATE
第1.0 版		

本图升版后，以最高版本为准

建设单位：CLIENT 福建融金房地产开发有限公司

项目名称：PROJECT NAME 融政富源山庄

图名：13# 一层平面图

设计号：PROJECT No.

项目总负责人 PROJECT DIRECTOR		
技术总负责人 TECHNICAL DIRECTOR		
审定人 AUTHORIZED BY		
审核人 VERIFIED BY		
专业负责人 DISCIPLINE RESPONSIBLE BY		
校对人 CHECKED BY		
设计人 DESIGNED BY		
图别：STATUS 方案	图号：DRAWING No. 01	
比例：SCALE	日期：DATE 2023.04	



①–⑤轴立面图 1:100

建筑设计单位：
ARCHITECTURE DESIGN

福建凯筑工程设计集团有限公司
（原名称：福建泷澄集团设计院有限公司）
建筑工程 甲级
资质证书编号：A235000258

院出图章：
CNADRI PROJECT SEAL

未盖公司出图专用章的图纸对外无效。
本图纸须经建设、规划、消防等相关部门审批及施工图审查通过后方可作为正式施工图纸.
版权所有，不得翻制，违者必究！

版本 REVISION	升版原因 CAUSE	升版日期 DATE
第1.0 版		

本图升版后，以最高版本为准

建设单位：CLIENT
福建融金房地产开发有限公司


项目名称：PROJECT NAME
融政富源山庄

图名：13#
①–⑤轴立面图

设计号：PROJECT No.

项目总负责人 PROJECT DIRECTOR		
技术总负责人 TECHNICAL DIRECTOR		
审定人 AUTHORIZED BY		
审核人 VERIFIED BY		
专业负责人 DISCIPLINE RESPONSIBLE BY		
校对人 CHECKED BY		
设计人 DESIGNED BY		

图别：STATUS 方案	图号：DRAWING No. 07
比例：SCALE	日期：DATE 2023.04

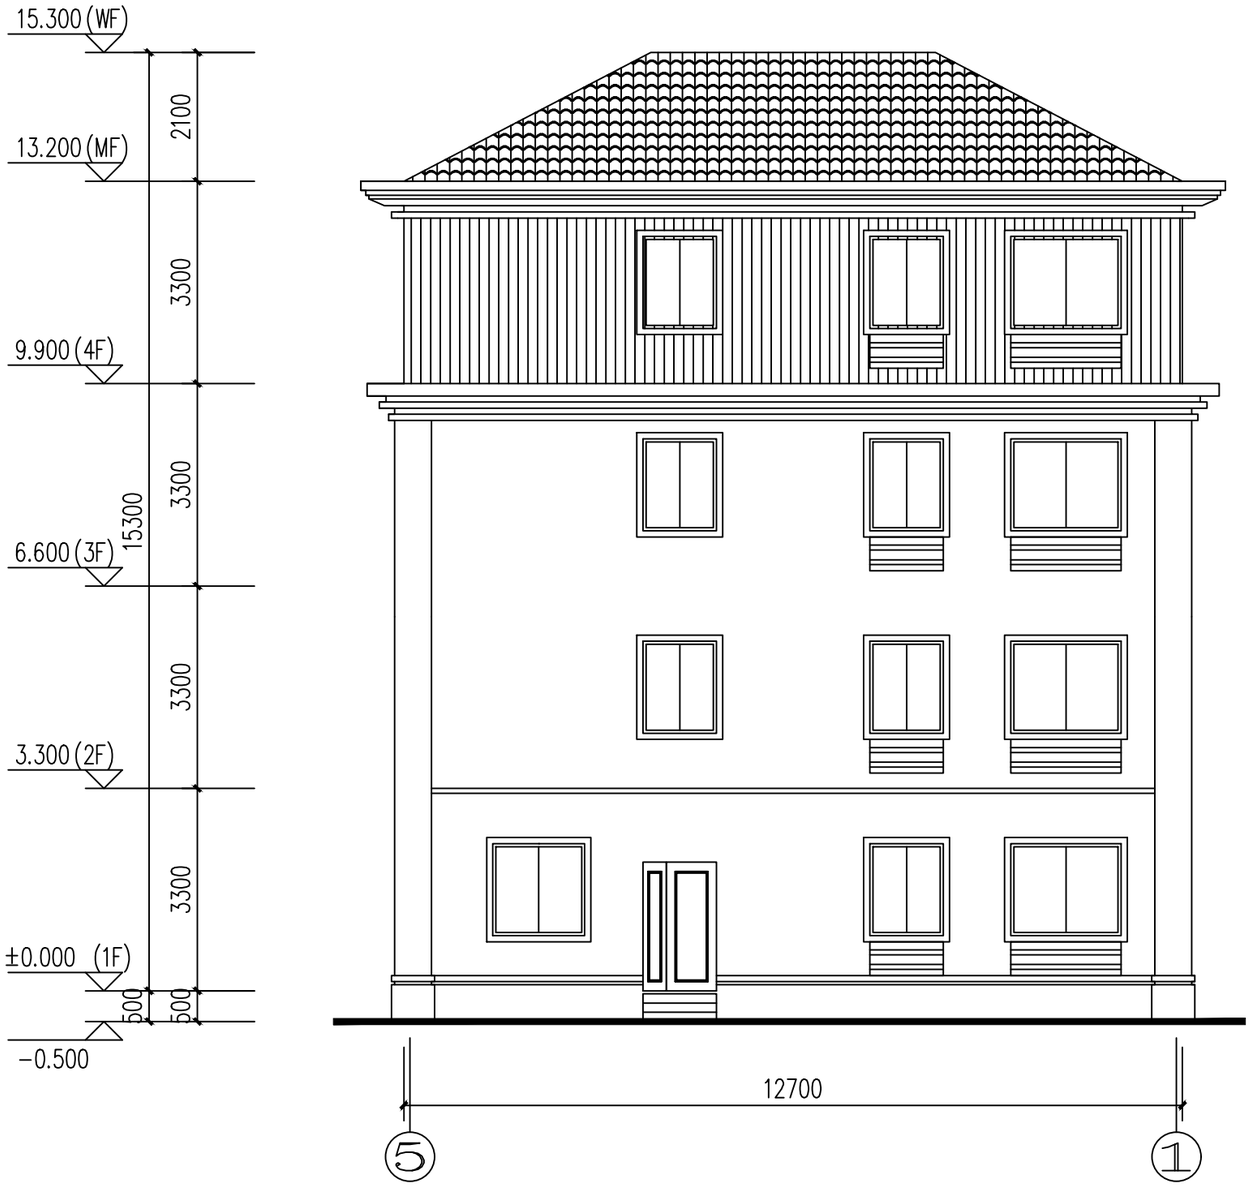

⑤–①轴立面图 1:100

建筑设计单位：
ARCHITECTURE DESIGN

福建凯筑工程设计集团有限公司
（原名称：福建泷澄集团设计院有限公司）
建筑工程 甲级
资质证书编号：A235000258

院出图章：
CNADRI PROJECT SEAL

未盖公司出图专用章的图纸对外无效。
本图纸须经建设、规划、消防等相关部门审批及施工图审查通过后方可作为正式施工图纸.
版权所有，不得翻制，违者必究！

版本 REVISION	升版原因 CAUSE	升版日期 DATE
第1.0 版		

本图升版后，以最高版本为准

建设单位：CLIENT 福建融金房地产开发有限公司


项目名称：PROJECT NAME 融政富源山庄

图名：13# ⑤–①轴立面图

设计号：PROJECT No.

项目总负责人 PROJECT DIRECTOR		
技术总负责人 TECHNICAL DIRECTOR		
审定人 AUTHORIZED BY		
审核人 VERIFIED BY		
专业负责人 DISCIPLINE RESPONSIBLE BY		
校对人 CHECKED BY		
设计人 DESIGNED BY		

图别：STATUS 方案	图号：DRAWING No. 08
比例：SCALE	日期：DATE 2023.04

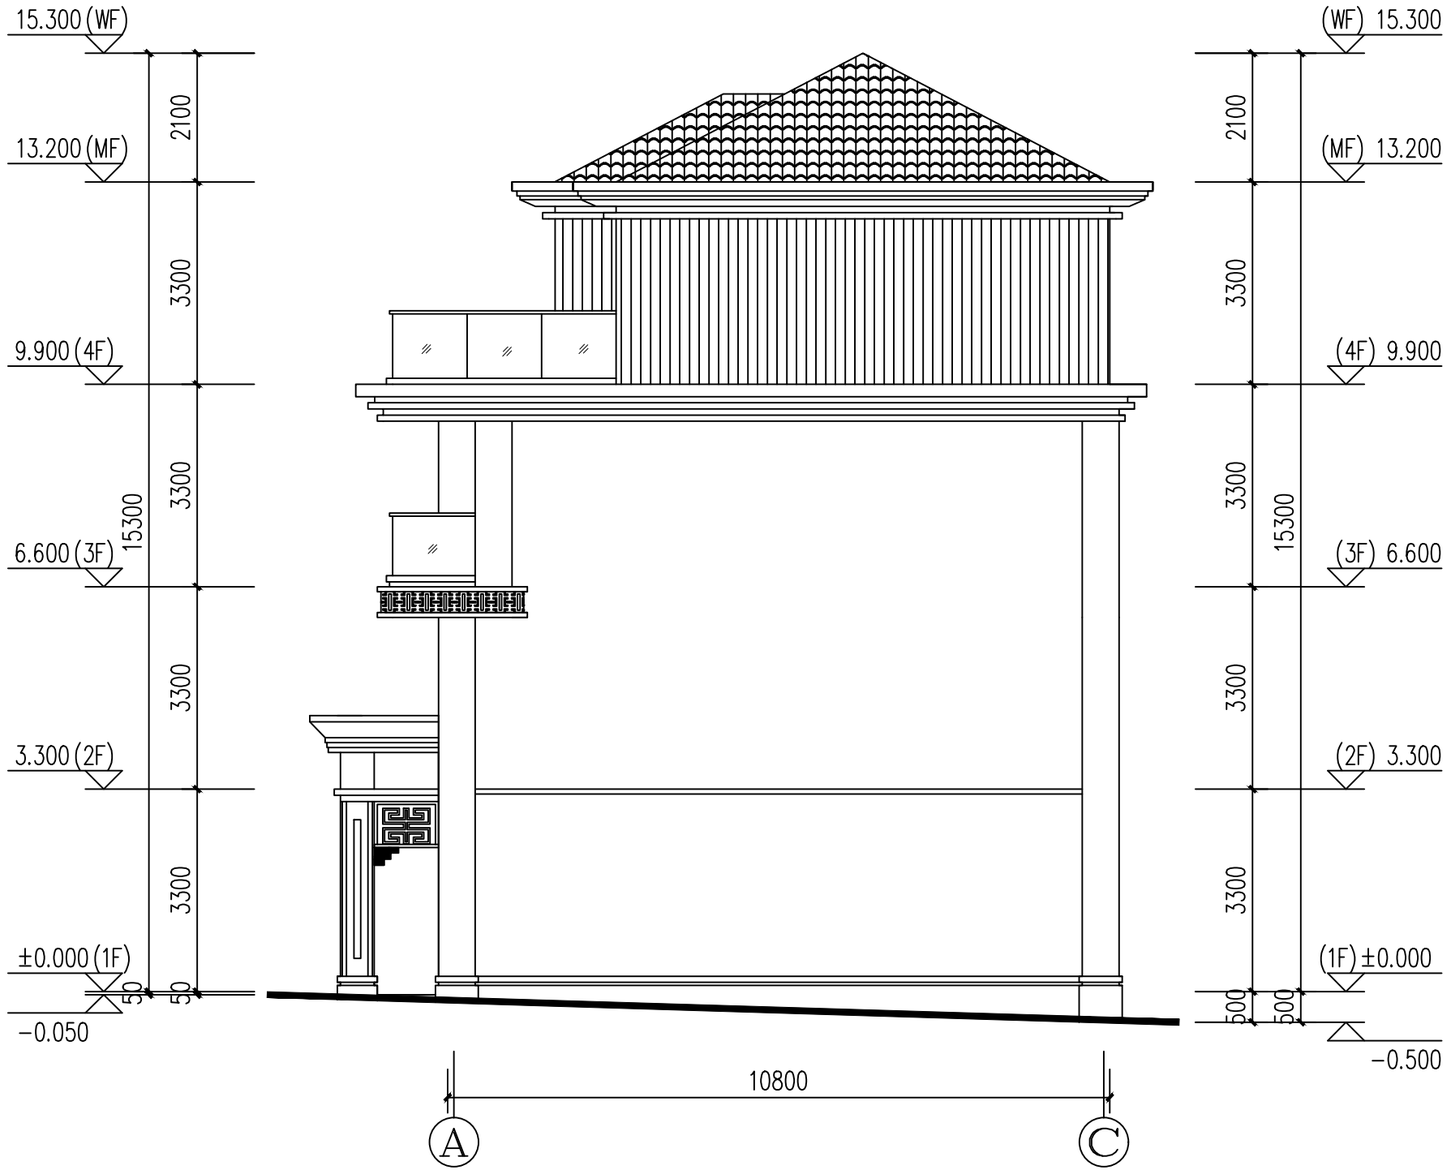

Ⓐ–Ⓒ轴立面图 1:100

建筑设计单位：
ARCHITECTURE DESIGN

福建凯筑工程设计集团有限公司
（原名称：福建泷澄集团设计院有限公司）
建筑工程 甲级
资质证书编号：A235000258

院出图章：
CNADRI PROJECT SEAL

未盖公司出图专用章的图纸对外无效。
本图纸须经建设、规划、消防等相关部门审批及施工图审查通过后方可作为正式施工图纸.
版权所有，不得翻制，违者必究！

版本 REVISION	升版原因 CAUSE	升版日期 DATE
第1.0 版		

本图升版后，以最高版本为准

建设单位：CLIENT
福建融金房地产开发有限公司


项目名称：PROJECT NAME
融政富源山庄

图名：13#
Ⓐ–Ⓒ轴立面图

设计号：PROJECT No.

项目总负责人 PROJECT DIRECTOR		
技术总负责人 TECHNICAL DIRECTOR		
审定人 AUTHORIZED BY		
审核人 VERIFIED BY		
专业负责人 DISCIPLINE RESPONSIBLE BY		
校对人 CHECKED BY		
设计人 DESIGNED BY		

图别：STATUS 方案	图号：DRAWING No. 09
比例：SCALE	日期：DATE 2023.04

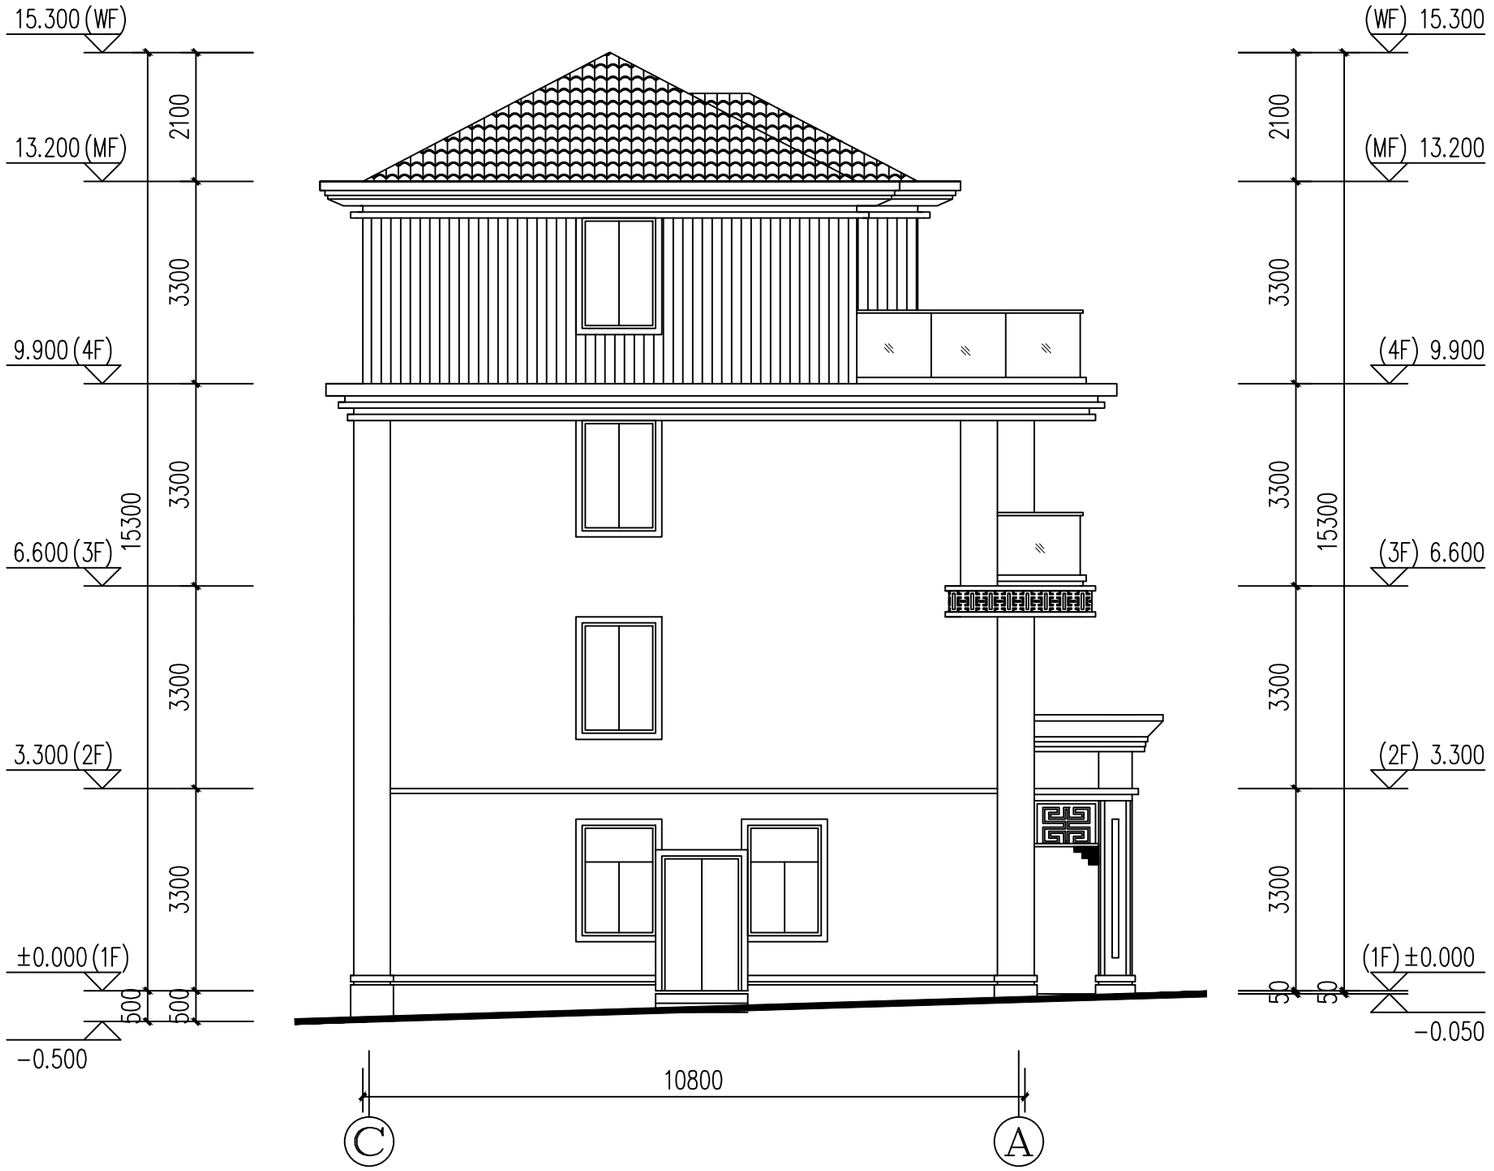

Ⓒ–Ⓐ轴立面图 1:100

建筑设计单位：
ARCHITECTURE DESIGN

福建凯筑工程设计集团有限公司
（原名称：福建泷澄集团设计院有限公司）
建筑工程 甲级
资质证书编号：A235000258

院出图章：
CNADRI PROJECT SEAL

未盖公司出图专用章的图纸对外无效。
本图纸须经建设、规划、消防等相关部门审批及施工图审查通过后方可作为正式施工图纸.
版权所有，不得翻制，违者必究！

版本 REVISION	升版原因 CAUSE	升版日期 DATE
第1.0 版		

本图升版后，以最高版本为准

建设单位： CLIENT
福建融金房地产开发有限公司

项目名称： PROJECT NAME
融政富源山庄

图名： 13#
Ⓒ–Ⓐ轴立面图


设计号： PROJECT No.

项目总负责人 PROJECT DIRECTOR		
技术总负责人 TECHNICAL DIRECTOR		
审定人 AUTHORIZED BY		
审核人 VERIFIED BY		
专业负责人 DISCIPLINE RESPONSIBLE BY		
校对人 CHECKED BY		
设计人 DESIGNED BY		


图别：STATUS 方案	图号：DRAWING No. 10
比例：SCALE	日期：DATE 2023.04

12#

335m²

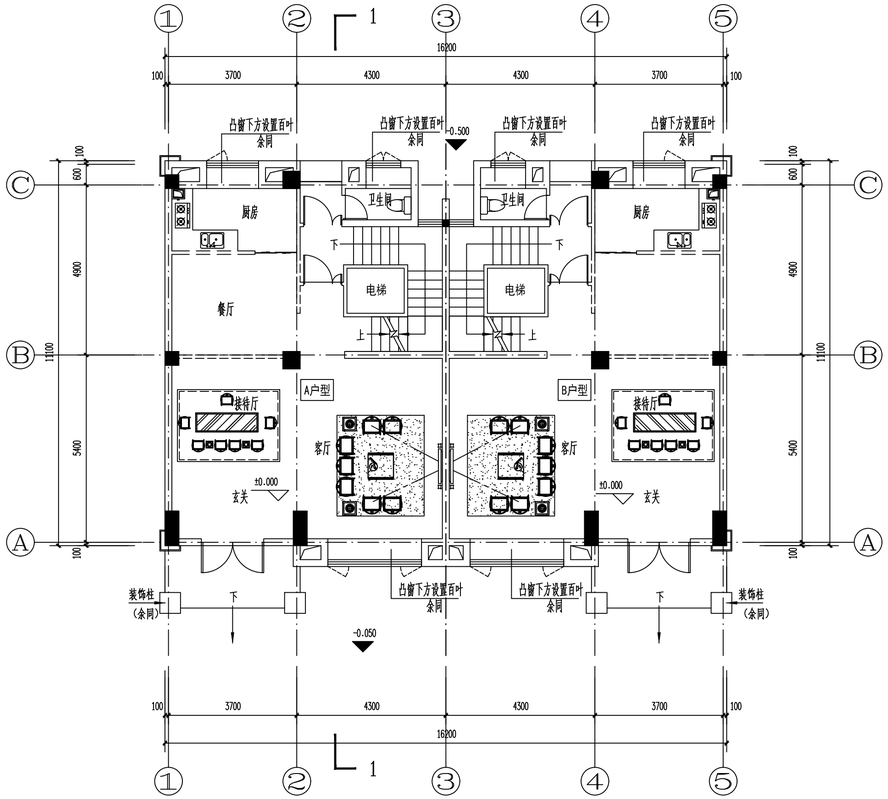

一层平面图 1:100

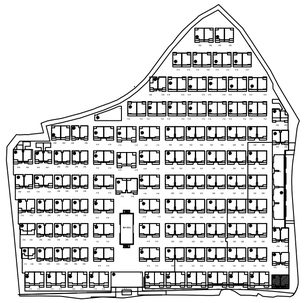

建筑 结构 给排水 暖通 电气 电讯 动力

制图人

建筑设计单位：
ARCHITECTURE DESIGN

福建凯筑工程设计集团有限公司
（原名称：福建省建筑设计院有限公司）
建筑工程 甲级
资质证书编号：A235000258

合作设计单位：
JOINTLY DESIGNED WITH

院出图章：
CNADRI PROJECT SEAL

注册建筑师执业章：
REGISTERED ARCHITECT'S SEAL

专业注册师执业章：
PROFESSIONAL REGISTERED SEAL

施工图审查单位：

施工图审查合格书编号：

未盖公司出图专用章的图纸对外无效。
本图纸须经规划、规划、消防等相关部门审批及施工图审查通过后方可作为正式施工图纸。
版权所有，不得翻制，违者必究！

版本 REVISION	升版原因 CAUSE	升版日期 DATE
第1.0版		

本图升版后，以最高版本为准

建设单位：
CLIENT
福建融金房地产开发有限公司

项目名称：
PROJECT NAME
融荻首源山庄一12#

图名：
DRAWING TITLE 一层平面图
区位图

设计号：
PROJECT No.

项目总负责人 PROJECT DIRECTOR		
技术总负责人 TECHNICAL DIRECTOR		
审定人 AUTHORIZED BY		
审核人 VERIFIED BY		
专业负责人 DISCIPLINE RESPONSIBLE BY		
校对人 CHECKED BY		
设计人 DESIGNED BY		

图别：方案 STATUS	图号：02 DRAWING No.
比例：1:100 SCALE	日期：2023.07 DATE



建筑 结构 给排水 暖通 电气 电讯 动力

制图人

建筑设计单位：
ARCHITECTURE DESIGN

福建凯筑工程设计集团有限公司
（原名称：福建省建筑设计院有限公司）
建筑工程 甲级
资质证书编号：A235000258

合作设计单位：
JOINTLY DESIGNED WITH

院出图章：
CNADRI PROJECT SEAL

注册建筑师执业章：
REGISTERED ARCHITECT'S SEAL

专业注册师执业章：
PROFESSIONAL REGISTERED SEAL

施工图审查单位：

施工图审查合格书编号：

未盖公司出图专用章的图纸对外无效。
本图纸须经建设、规划、消防等相关部门审批及施工图审查通过后方可作为正式施工图纸。
版权所有，不得翻制，违者必究！

版本 REVISION	升版原因 CAUSE	升版日期 DATE
第1.0版		

本图升版后，以最高版本为准

建设单位： CLIENT
福建融金房地产开发有限公司

项目名称： PROJECT NAME
融致富源山庄一12#

图名： DRAWING TITLE
①-⑤立面图


设计号： PROJECT No.

项目总负责人 PROJECT DIRECTOR		
技术总负责人 TECHNICAL DIRECTOR		
审定人 AUTHORIZED BY		
审核人 VERIFIED BY		
专业负责人 DISCIPLINE RESPONSIBLE BY		
校对人 CHECKED BY		
设计人 DESIGNED BY		

图别：方案 STATUS	图号：DRAWING No. 04
比例：1:100 SCALE	日期：2023.07 DATE



⑤-①轴立面图 1:100

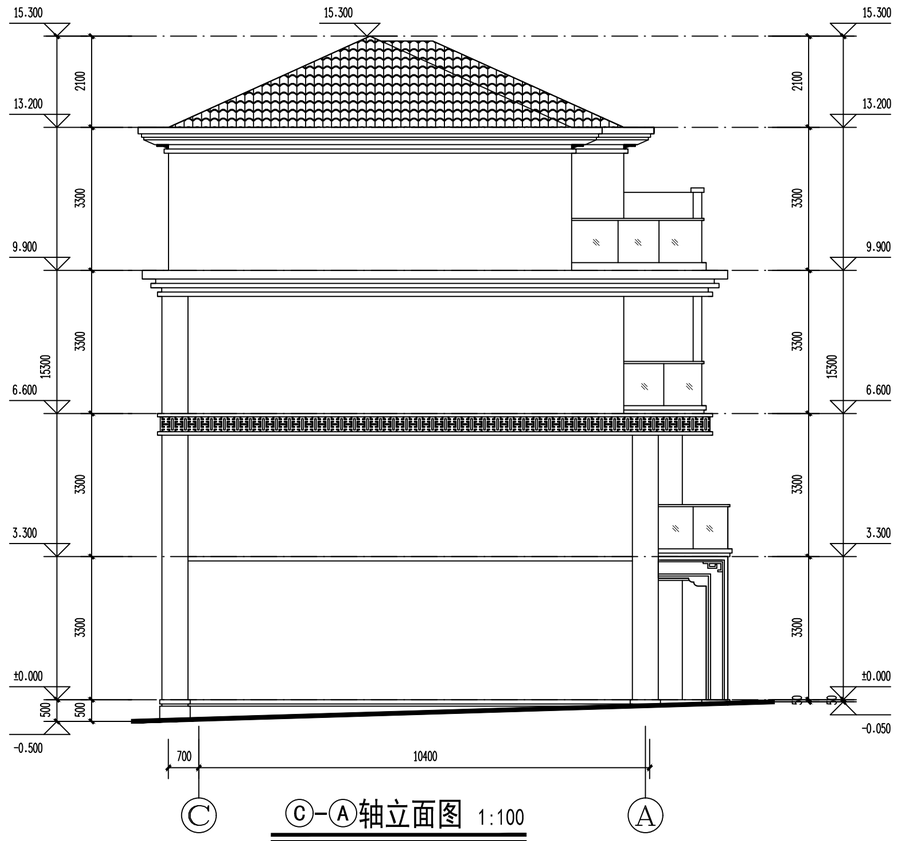

Ⓒ-Ⓐ轴立面图 1:100

动力 | 电气 | 电讯 | 给排水 | 暖通 | 建筑 | 结构 | 制图人

建筑设计单位:
ARCHITECTURE DESIGN

福建凯筑工程设计集团有限公司
(原名称:福建发源集团设计院有限公司)
建筑工程 甲级
资质证书编号:A235000258

合作设计单位:
JOINTLY DESIGNED WITH

院出图章:
CNADRI PROJECT SEAL

注册建筑师执业章:
REGISTERED ARCHITECT'S SEAL

专业注册师执业章:
PROFESSIONAL REGISTERED SEAL

施工图审查单位:

施工图审查合格书编号:

未盖公司出图专用章的图纸对外无效。
本图纸须经建设、规划、消防等相关部门审批及施工图审查通过后方可作为正式施工图纸。
版权所有,不得翻制,违者必究!

版本 REVISION	升版原因 CAUSE	升版日期 DATE
第1.0版		

本图升版后,以最高版本为准

建设单位:
CLIENT
福建融金房地产开发有限公司


项目名称:
PROJECT NAME
融政窗源山庄— 12#

图名:
DRAWING TITLE
⑤-①立面图
Ⓒ-Ⓐ立面图

设计号:
PROJECT No.

项目总负责人 PROJECT DIRECTOR		
技术总负责人 TECHNICAL DIRECTOR		
审定人 AUTHORIZED BY		
审核人 VERIFIED BY		
专业负责人 DISCIPLINE RESPONSIBLE BY		
校对人 CHECKED BY		
设计人 DESIGNED BY		

图别: 方案 STATUS	图号: DRAWING No. 05
比例: 1:100 SCALE	日期: DATE 2023.07

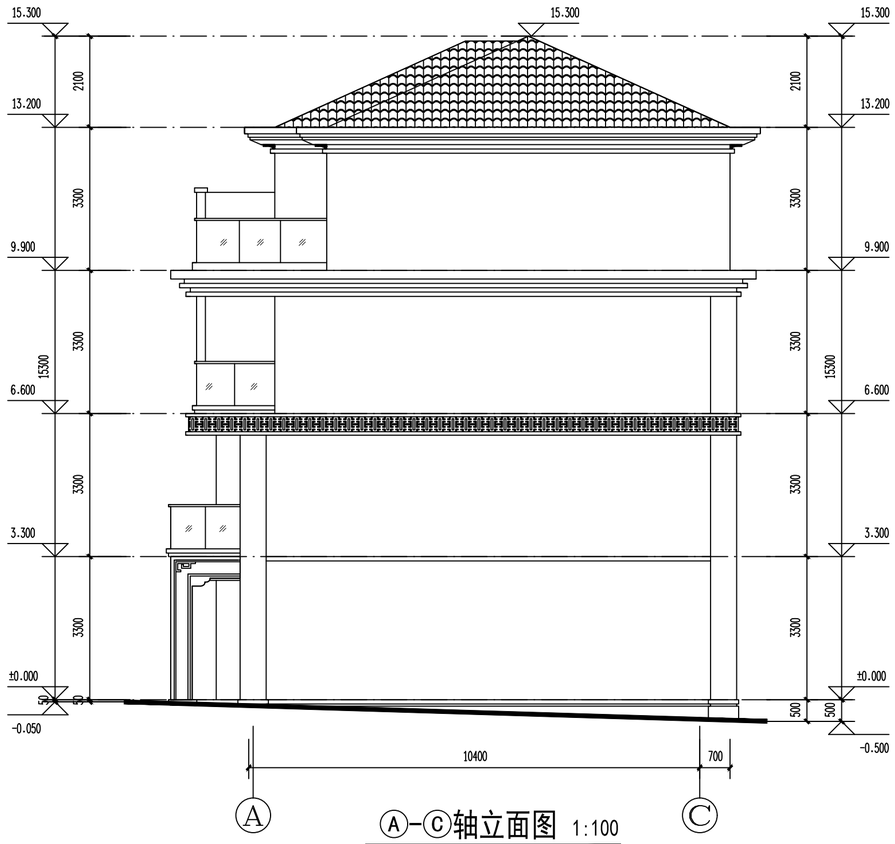

Ⓐ-Ⓒ轴立面图 1:100

建筑	结构
给排水	暖通
电气	电讯
动力	
制图人	

建筑设计单位:
ARCHITECTURE DESIGN

福建凯筑工程设计集团有限公司
(原名称:福建发源集团设计院有限公司)
建筑工程 甲级
资质证书编号:A235000258

合作设计单位:
JOINTLY DESIGNED WITH

院出图章:
CNADRI PROJECT SEAL

注册建筑师执业章:
REGISTERED ARCHITECT'S SEAL

专业注册师执业章:
PROFESSIONAL REGISTERED SEAL

施工图审查单位:

施工图审查合格书编号:

未盖公司出图专用章的图纸对外无效。
本图纸须经建设、规划、消防等相关部门审批及施工图审查通过后方可作为正式施工图纸。
版权所有,不得翻制,违者必究!

版本 REVISION	升版原因 CAUSE	升版日期 DATE
第1.0版		

本图升版后,以最高版本为准

建设单位:
CLIENT
福建融金房地产开发有限公司

项目名称:
PROJECT NAME
融政富源山庄一12#


图名:
DRAWING TITLE Ⓐ-Ⓒ立面图

设计号:
PROJECT No.


项目总负责人 PROJECT DIRECTOR		
技术总负责人 TECHNICAL DIRECTOR		
审定人 AUTHORIZED BY		
审核人 VERIFIED BY		
专业负责人 DISCIPLINE RESPONSIBLE BY		
校对人 CHECKED BY		
设计人 DESIGNED BY		
图别: 方案 STATUS	**图号:** DRAWING No.	06
比例: 1:100 SCALE	**日期:** DATE	2023.07

15#、16#、17#、28#、30#、51#、53#、66#、79#、80#

298m²

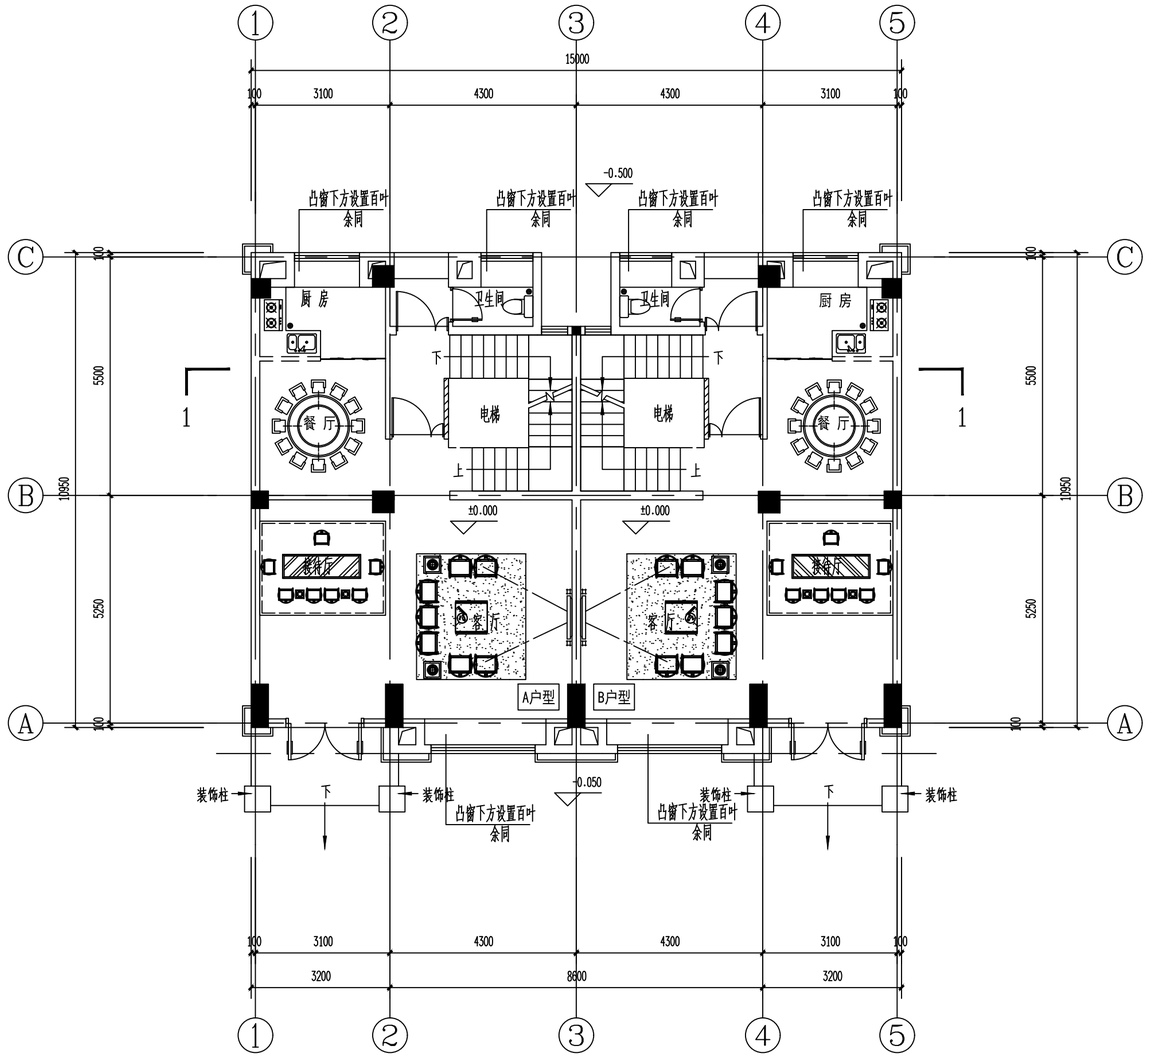

一层平面图 1:100

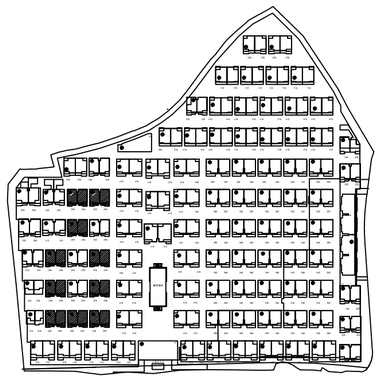

建筑设计单位：
ARCHITECTURE DESIGN

福建凯筑工程设计集团有限公司
（原名称：福建发源集团设计院有限公司）
建筑工程 甲级
资质证书编号：A235000258

合作设计单位：
JOINTLY DESIGNED WITH

院出图章：
CNADRI PROJECT SEAL

注册建筑师执业章：
REGISTERED ARCHITECT'S SEAL

专业注册师执业章：
PROFESSIONAL REGISTERED SEAL

施工图审查单位：

施工图审查合格书编号：

未盖公司出图专用章的图纸对外无效。
本图纸须经建设、规划、消防等相关部门审批及施工图审查通过后方可作为正式施工图纸。
版权所有，不得翻制，违者必究！

版本 REVISION	升版原因 CAUSE	升版日期 DATE
第1.0版		

本图升版后，以最高版本为准

建设单位：
CLIENT
福建融金房地产开发有限公司

项目名称：
PROJECT NAME
融政富源山庄— 15#、16#、17#、28#、30#、51#、53#、66#、79#、80#


图名：
DRAWING TITLE
一层平面图
区位图

设计号：
PROJECT No.

项目总负责人 PROJECT DIRECTOR		
技术总负责人 TECHNICAL DIRECTOR		
审定人 AUTHORIZED BY		
审核人 VERIFIED BY		
专业负责人 DISCIPLINE RESPONSIBLE BY		
校对人 CHECKED BY		
设计人 DESIGNED BY		

图别：方案 STATUS	图号： DRAWING No.
比例：1:100 SCALE	日期：2023.07 DATE

建筑						动力	电讯
制图人		给排水	结构		电气	暖通	

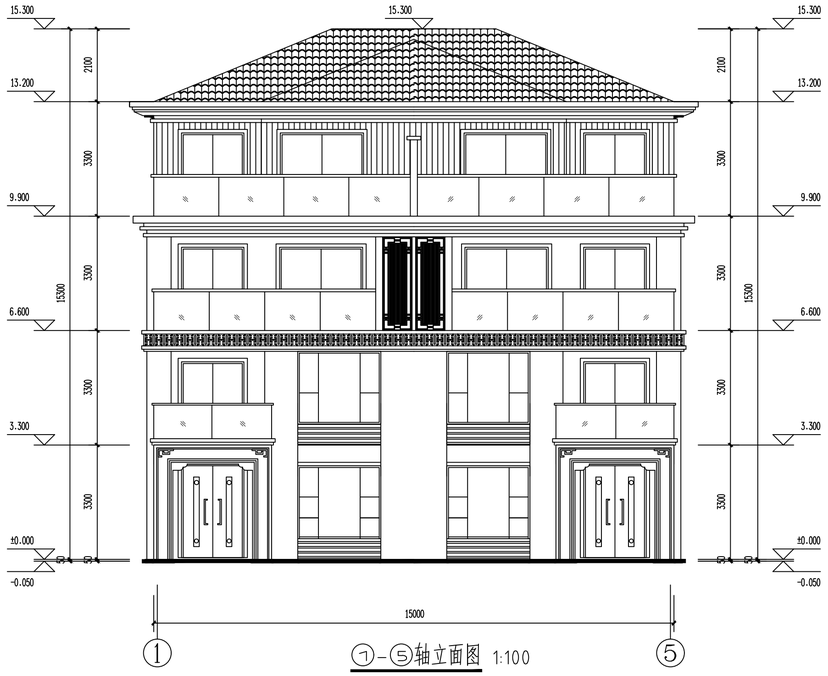

①-⑤轴立面图 1:100



⑤-①轴立面图 1:100

建筑设计单位：
ARCHITECTURE DESIGN

福建凯筑工程设计集团有限公司
（原名称：福建省建筑设计院有限公司）
建筑工程 甲级
资质证书编号：A235000258

合作设计单位：
JOINTLY DESIGNED WITH

院出图章：
CNADRI PROJECT SEAL

注册建筑师执业章：
REGISTERED ARCHITECT'S SEAL

专业注册师执业章：
PROFESSIONAL REGISTERED SEAL

施工图审查单位：

施工图审查合格书编号：

未盖公司出图专用章的图纸对外无效。
本图纸须经建设、规划、消防等相关部门审批及施工图审查通过后方可作为正式施工图纸。
版权所有，不得翻制，违者必究！

版本 REVISION	升版原因 CAUSE	升版日期 DATE
第1.0版		

本图升版后，以最高版本为准

建设单位：
CLIENT
福建融金房地产开发有限公司

项目名称：
PROJECT NAME
融政富源山庄— 15#、16#、17#、28#、30#、51#、53#、66#、79#、80#


图名：
DRAWING TITLE
⑦—⑤轴立面图
⑤—⑦轴立面图

设计号：
PROJECT No.


项目总负责人 PROJECT DIRECTOR	
技术总负责人 TECHNICAL DIRECTOR	
审定人 AUTHORIZED BY	
审核人 VERIFIED BY	
专业负责人 DISCIPLINE RESPONSIBLE BY	
校对人 CHECKED BY	
设计人 DESIGNED BY	

图别：方案 STATUS	图号：05 DRAWING No.
比例：1:100 SCALE	日期：2023.07 DATE

建筑 结构 给排水 暖通 电气 电讯 动力 制图人

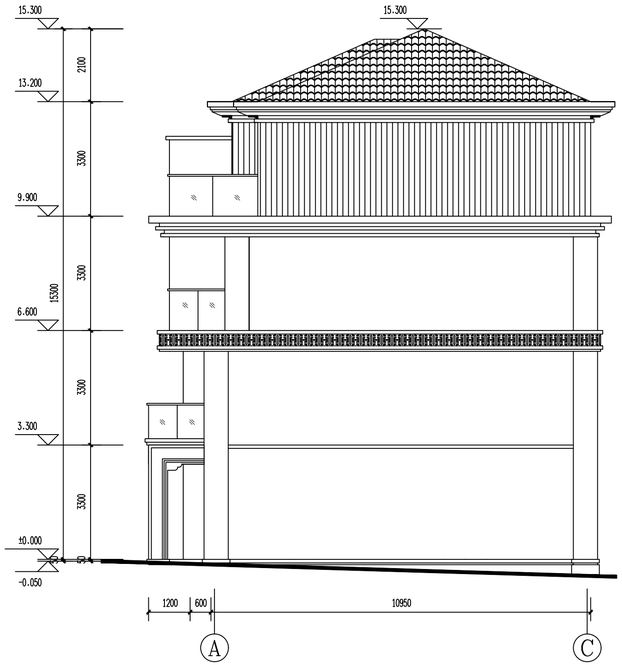

Ⓐ-Ⓒ轴立面图 1:100

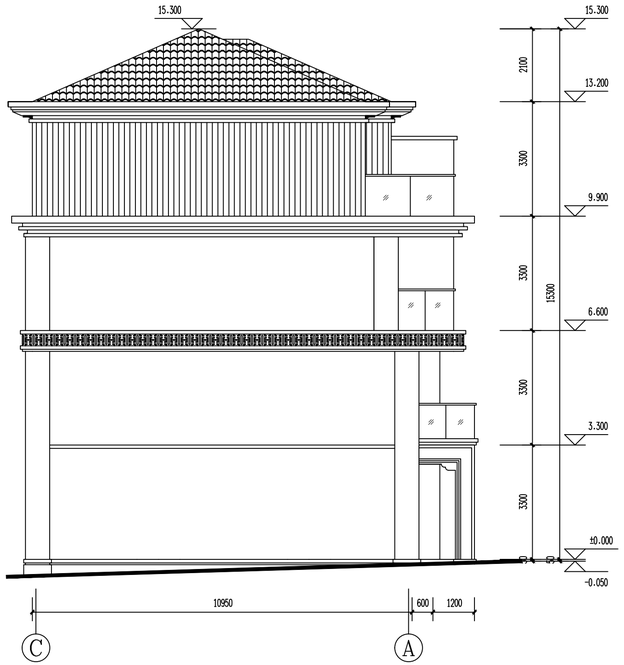

Ⓒ-Ⓐ轴立面图 1:100

建筑	结构
给排水	暖通
电气	电讯
动力	
制图人	

建筑设计单位:
ARCHITECTURE DESIGN

福建凯筑工程设计集团有限公司
(原名称:福建省建筑设计院有限公司)
建筑工程 甲级
资质证书编号:A235000258

合作设计单位:
JOINTLY DESIGNED WITH

院出图章:
CNADRI PROJECT SEAL

注册建筑师执业章:
REGISTERED ARCHITECT'S SEAL

专业注册师执业章:
PROFESSIONAL REGISTERED SEAL

施工图审查单位:

施工图审查合格书编号:

未盖公司出图专用章的图纸对外无效。
本图纸须经建设、规划、消防等相关部门审批及施工图审查通过后方可作为正式施工图纸。
版权所有,不得翻制,违者必究!

版本 REVISION	升版原因 CAUSE	升版日期 DATE
第1.0版		

本图升版后,以最高版本为准

建设单位:
CLIENT
福建融金房地产开发有限公司

项目名称: 15#、16#、17#、28#
PROJECT NAME 融或首源山庄— 30#、51#、53#
66#、79#、80#

图名: Ⓐ—Ⓒ轴立面图
DRAWING TITLE Ⓒ—Ⓐ轴立面图


设计号:
PROJECT No.

项目总负责人 PROJECT DIRECTOR		
技术总负责人 TECHNICAL DIRECTOR		
审定人 AUTHORIZED BY		
审核人 VERIFIED BY		
专业负责人 DISCIPLINE RESPONSIBLE BY		
校对人 CHECKED BY		
设计人 DESIGNED BY		

图别: 方案 STATUS	图号: 06 DRAWING No.
比例: 1:100 SCALE	日期: 2023.07 DATE

18#、56#

418m²

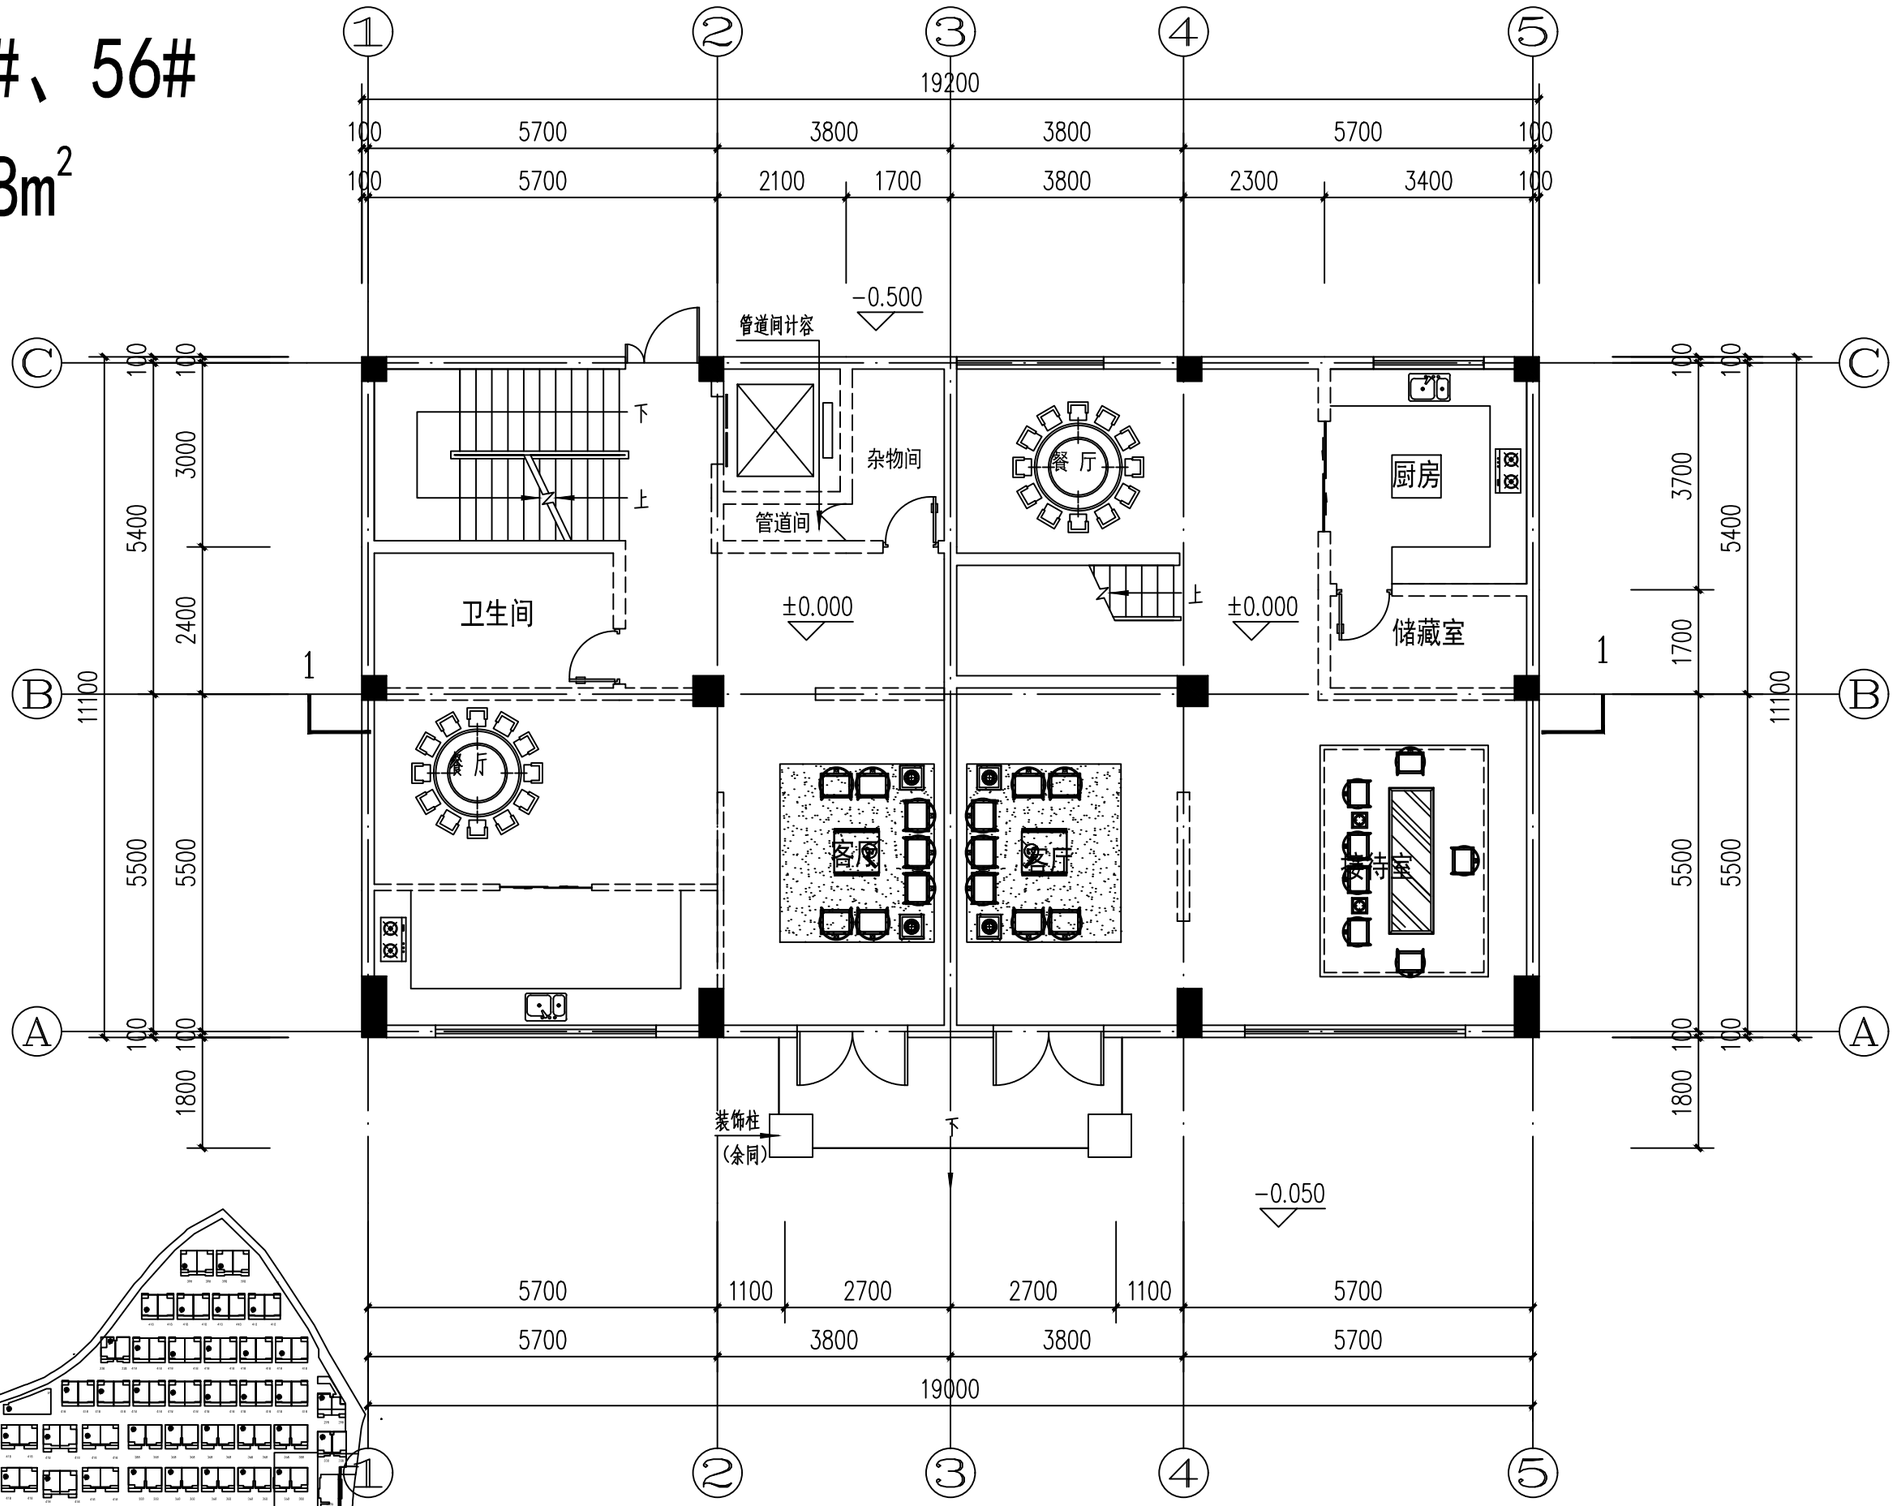

建筑设计单位:
ARCHITECTURE DESIGN

福建凯筑工程设计集团有限公司
(原名称:福建泷澄集团设计院有限公司)
建筑工程 甲级
资质证书编号:A235000258

院出图章:
CNADRI PROJECT SEAL

未盖公司出图专用章的图纸对外无效。
本图纸须经建设、规划、消防等相关部门审批及施工图审查通过后方可作为正式施工图纸.
版权所有,不得翻制,违者必究!

版本 REVISION	升版原因 CAUSE	升版日期 DATE
第1.0版		

本图升版后,以最高版本为准

建设单位: CLIENT
福建融金房地产开发有限公司


项目名称: PROJECT NAME
融政富源山庄—

图名: 18#、56#
一层平面图

设计号: PROJECT No.

项目总负责人 PROJECT DIRECTOR		
技术总负责人 TECHNICAL DIRECTOR		
审定人 AUTHORIZED BY		
审核人 VERIFIED BY		
专业负责人 DISCIPLINE RESPONSIBLE BY		
校对人 CHECKED BY		
设计人 DESIGNED BY		

图别: 方案 STATUS	图号: 01 DRAWING No.
比例: SCALE	日期: 2023.07 DATE

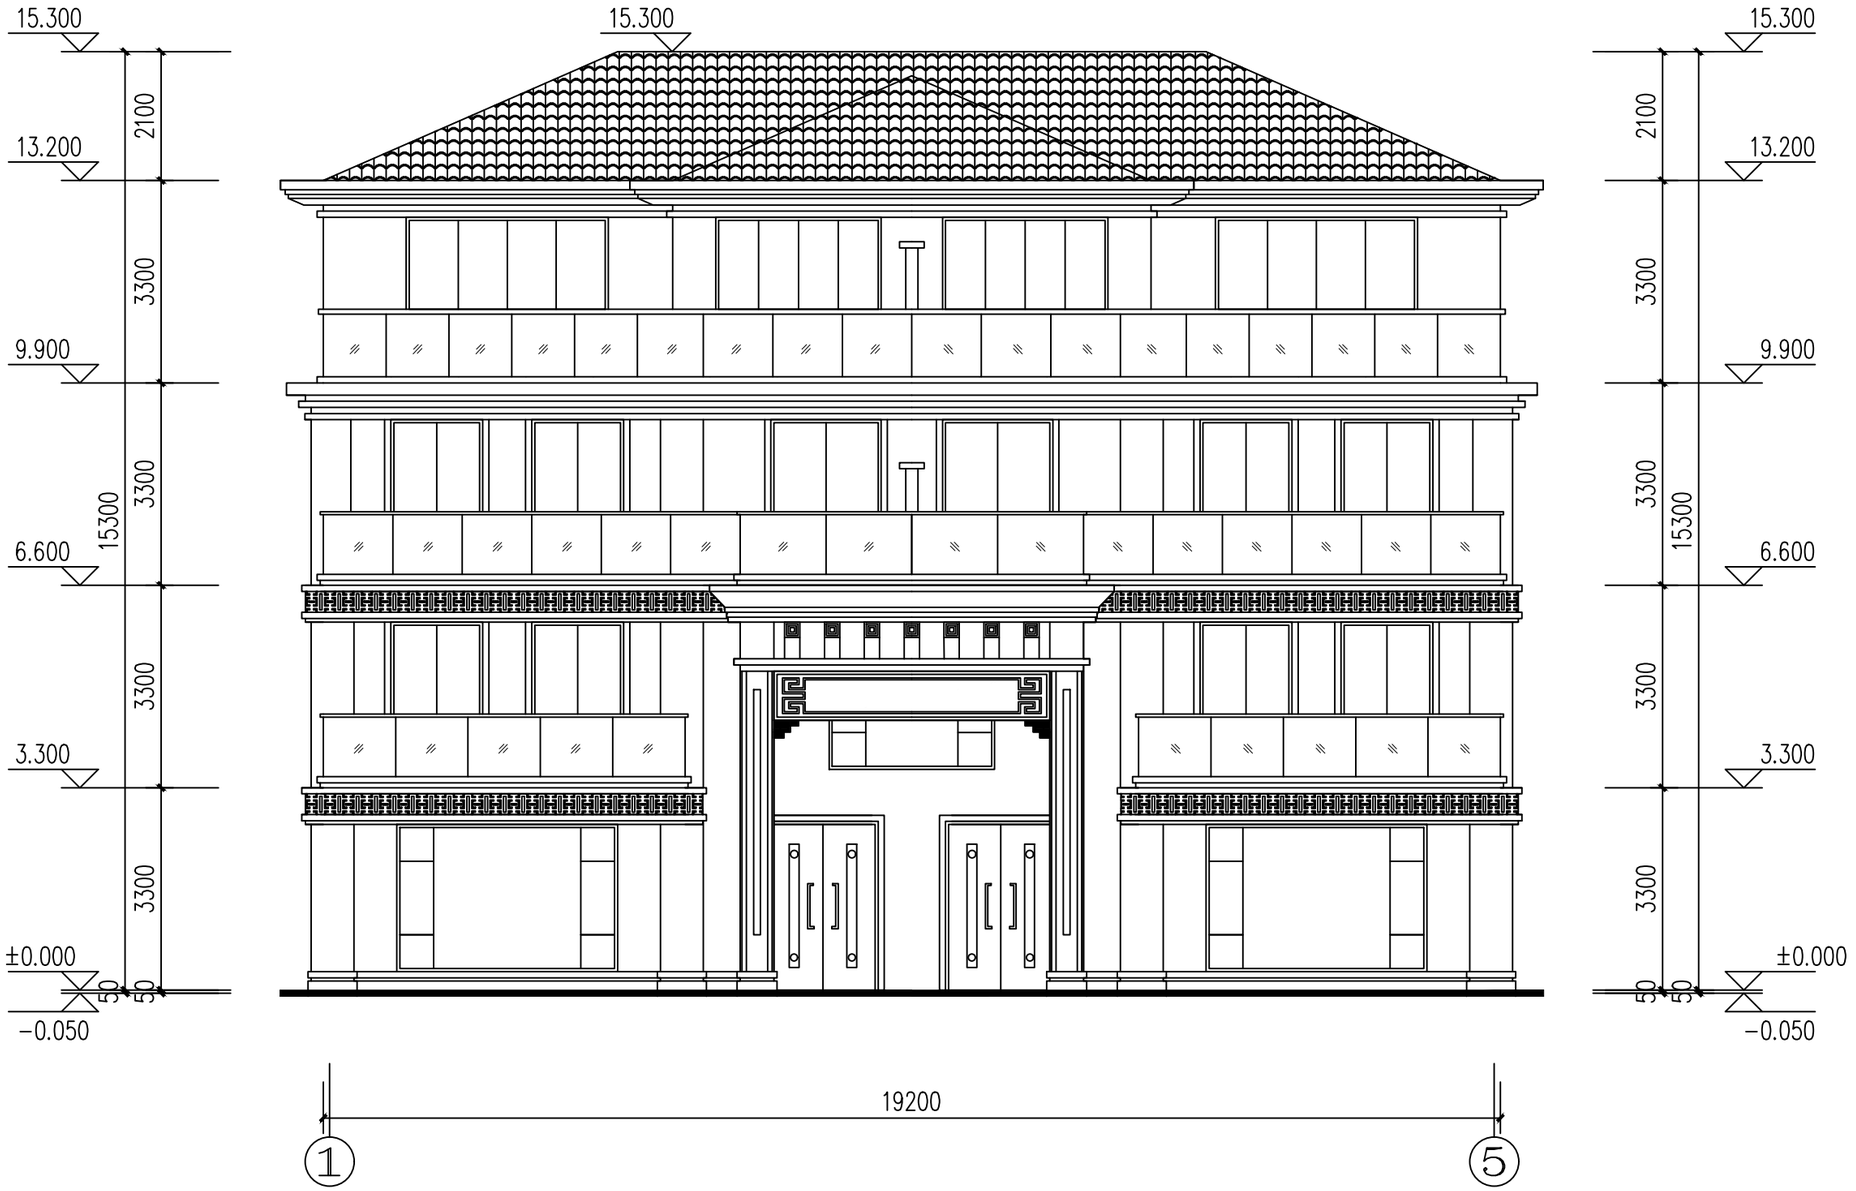

①–⑤轴立面图 1:100

建筑设计单位:
ARCHITECTURE DESIGN

福建凯筑工程设计集团有限公司
(原名称:福建泷澄集团设计院有限公司)
建筑工程 甲级
资质证书编号:A235000258

院出图章:
CNADRI PROJECT SEAL

未盖公司出图专用章的图纸对外无效。
本图纸须经建设、规划、消防等相关部门审批及施工图审查通过后方可作为正式施工图纸.
版权所有,不得翻制,违者必究!

版本 REVISION	升版原因 CAUSE	升版日期 DATE
第1.0版		

本图升版后,以最高版本为准


建设单位:
CLIENT
福建融金房地产开发有限公司

项目名称:
PROJECT NAME
融政富源山庄—

图名: 18#、56#
①–⑤轴立面图

设计号:
PROJECT No.

项目总负责人 PROJECT DIRECTOR		
技术总负责人 TECHNICAL DIRECTOR		
审定人 AUTHORIZED BY		
审核人 VERIFIED BY		
专业负责人 DISCIPLINE RESPONSIBLE BY		
校对人 CHECKED BY		
设计人 DESIGNED BY		
图别: 方案 STATUS	图号: 07 DRAWING No.	
比例: SCALE	日期: 2023.07 DATE	

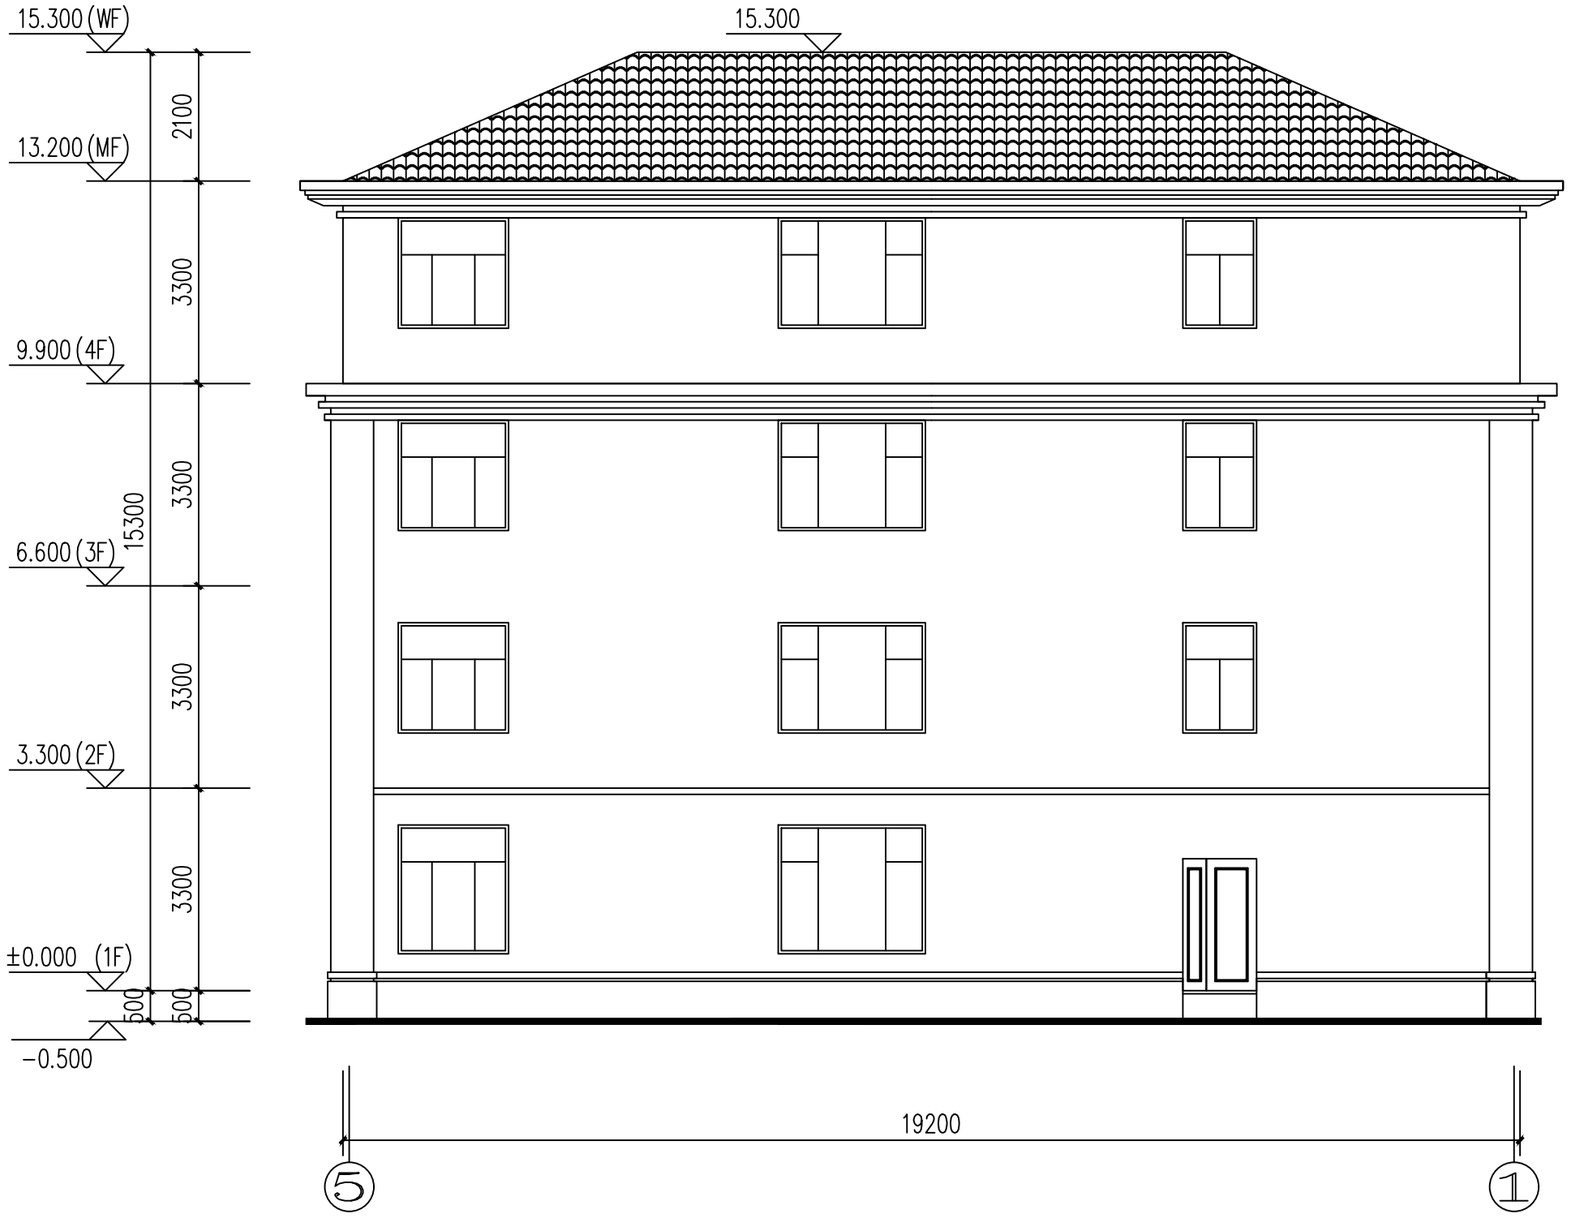

⑤–①轴立面图 1:100

建筑设计单位:
ARCHITECTURE DESIGN

福建凯筑工程设计集团有限公司
(原名称:福建泷澄集团设计院有限公司)
建筑工程 甲级
资质证书编号:A235000258


院出图章:
CNADRI PROJECT SEAL

未盖公司出图专用章的图纸对外无效。
本图纸须经建设、规划、消防等相关部门审批及施工图审查通过后方可作为正式施工图纸.
版权所有,不得翻制,违者必究!

第1.0版		
版本 REVISION	升版原因 CAUSE	升版日期 DATE
本图升版后,以最高版本为准		

建设单位: CLIENT	福建融金房地产开发有限公司
项目名称: PROJECT NAME	融政富源山庄—
图名:	18#、56# ⑤–①轴立面图
设计号: PROJECT No.	

项目总负责人 PROJECT DIRECTOR		
技术总负责人 TECHNICAL DIRECTOR		
审定人 AUTHORIZED BY		
审核人 VERIFIED BY		
专业负责人 DISCIPLINE RESPONSIBLE BY		
校对人 CHECKED BY		
设计人 DESIGNED BY		
图别: 方案 STATUS	图号: 08 DRAWING No.	
比例: SCALE	日期: 2023.07 DATE	

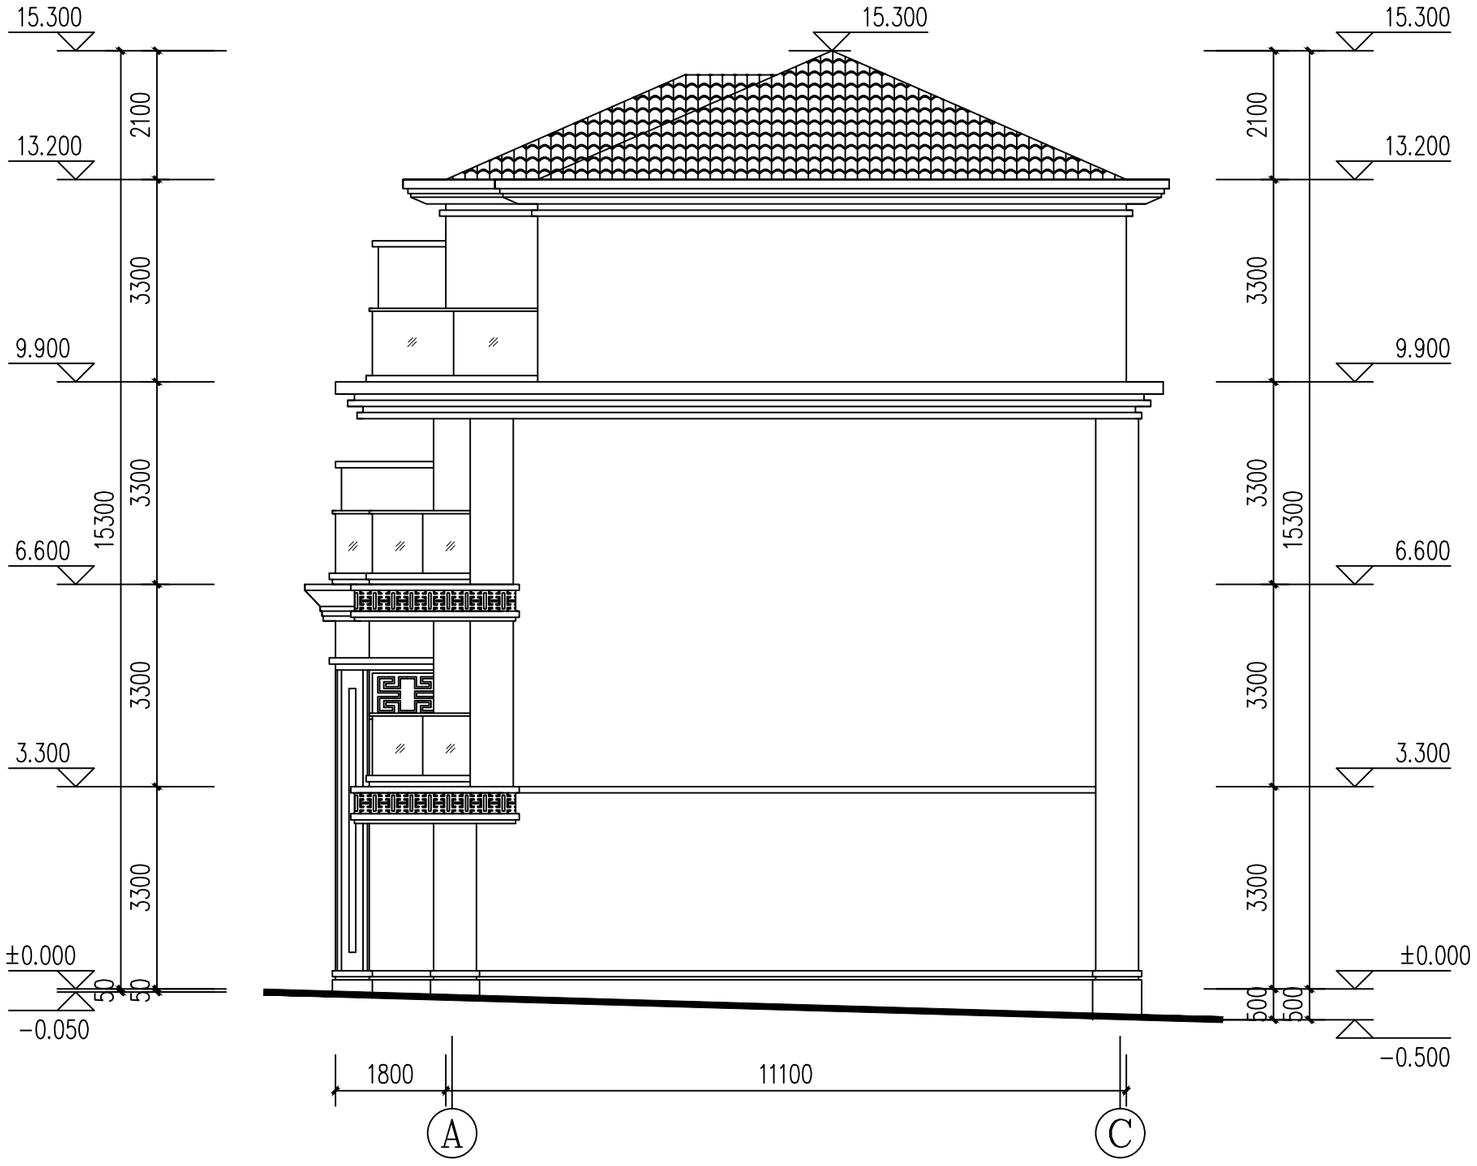

Ⓐ–Ⓒ轴立面图 1:100

建筑设计单位:
ARCHITECTURE DESIGN

福建凯筑工程设计集团有限公司
(原名称:福建泷澄集团设计院有限公司)
建筑工程 甲级
资质证书编号:A235000258

院出图章:
CNADRI PROJECT SEAL

未盖公司出图专用章的图纸对外无效。
本图纸须经建设、规划、消防等相关部门审批及施工图审查通过后方可作为正式施工图纸.
版权所有,不得翻制,违者必究!

版本 REVISION	升版原因 CAUSE	升版日期 DATE
第1.0版		

本图升版后,以最高版本为准

建设单位:
CLIENT
福建融金房地产开发有限公司


项目名称:
PROJECT NAME
融政富源山庄—

图名: 18#、56#
Ⓐ–Ⓒ轴立面图

设计号:
PROJECT No.

项目总负责人 PROJECT DIRECTOR		
技术总负责人 TECHNICAL DIRECTOR		
审定人 AUTHORIZED BY		
审核人 VERIFIED BY		
专业负责人 DISCIPLINE RESPONSIBLE BY		
校对人 CHECKED BY		
设计人 DESIGNED BY		
图别: 方案 STATUS	图号: 09 DRAWING No.	
比例: SCALE	日期: 2023.07 DATE	

工艺 给水 动力 总图 电气 电信 结构体系 建筑 结构 制图人

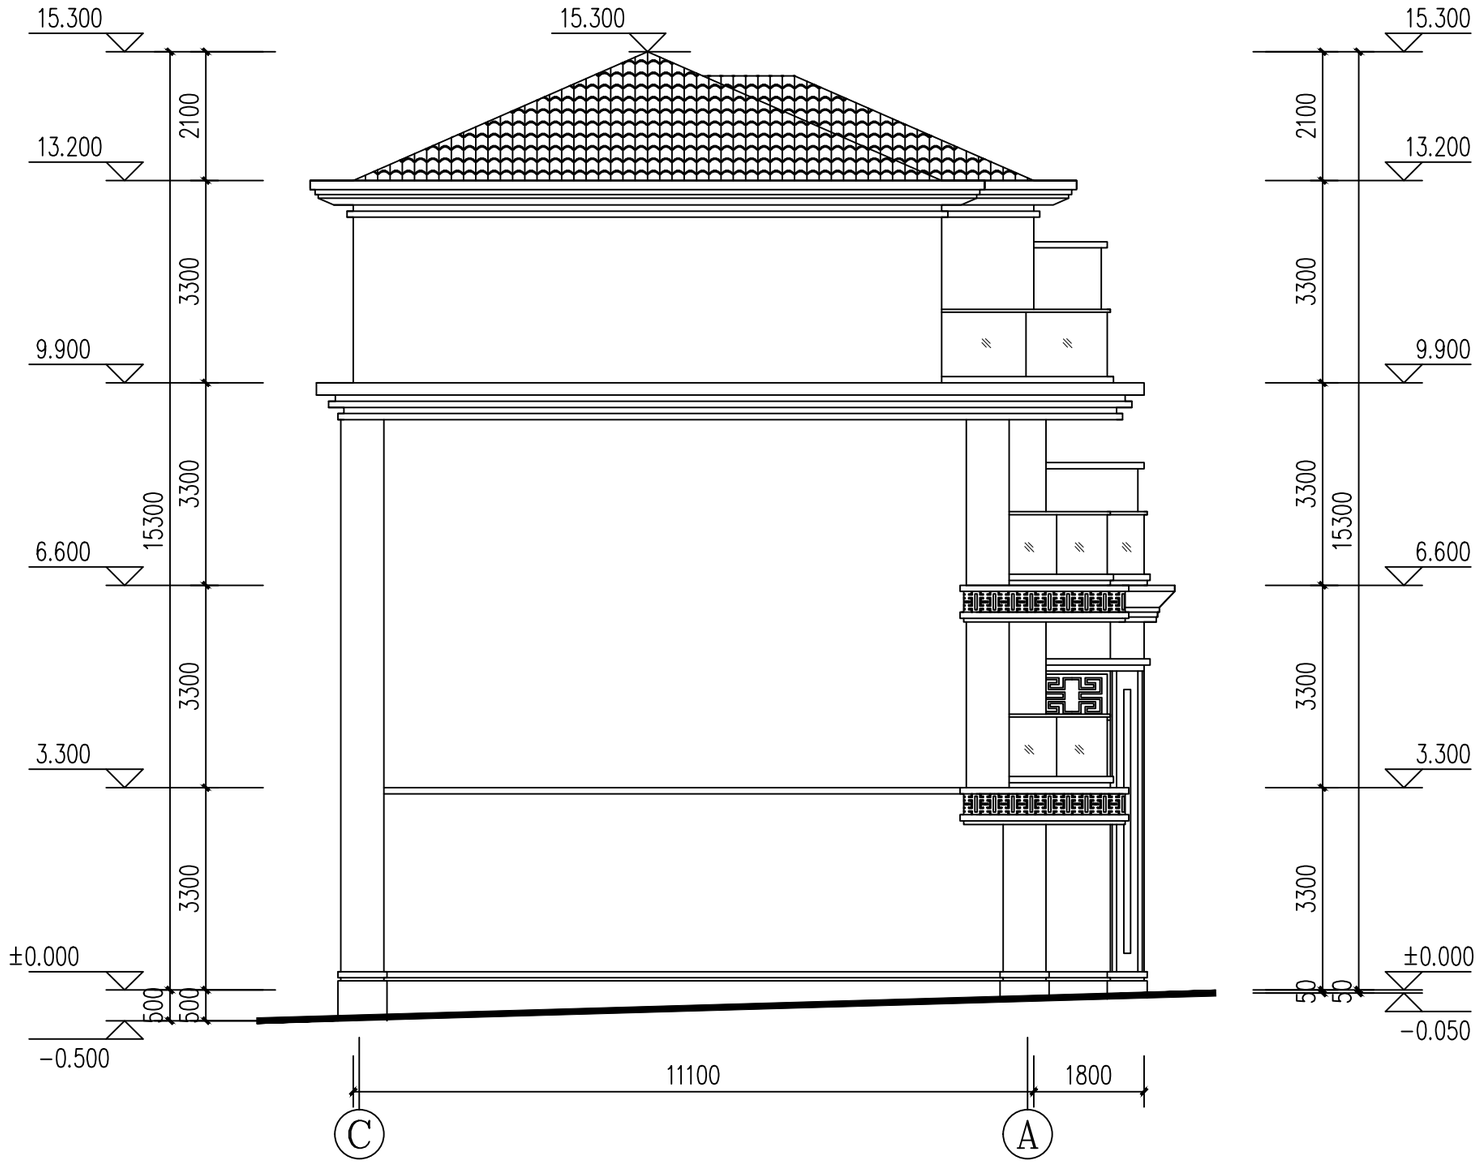

Ⓒ–Ⓐ轴立面图 1:100

建筑设计单位:
ARCHITECTURE DESIGN

福建凯筑工程设计集团有限公司
(原名称:福建泷澄集团设计院有限公司)
建筑工程 甲级
资质证书编号:A235000258

院出图章:
CNADRI PROJECT SEAL

未盖公司出图专用章的图纸对外无效。
本图纸须经建设、规划、消防等相关部门审批及施工图审查通过后方可作为正式施工图纸.
版权所有,不得翻制,违者必究!

版本 REVISION	升版原因 CAUSE	升版日期 DATE
第1.0版		


本图升版后,以最高版本为准

建设单位: CLIENT	福建融金房地产开发有限公司
项目名称: PROJECT NAME	融政富源山庄—
图名:	18#、56# Ⓒ–Ⓐ轴立面图
设计号: PROJECT No.	


项目总负责人 PROJECT DIRECTOR		
技术总负责人 TECHNICAL DIRECTOR		
审定人 AUTHORIZED BY		
审核人 VERIFIED BY		
专业负责人 DISCIPLINE RESPONSIBLE BY		
校对人 CHECKED BY		
设计人 DESIGNED BY		
图别: STATUS 方案	图号: DRAWING No.	10
比例: SCALE	日期: DATE	2023.07

19#、31#、32#、55#、68#、70#、81#、83#、92#、95#

418㎡

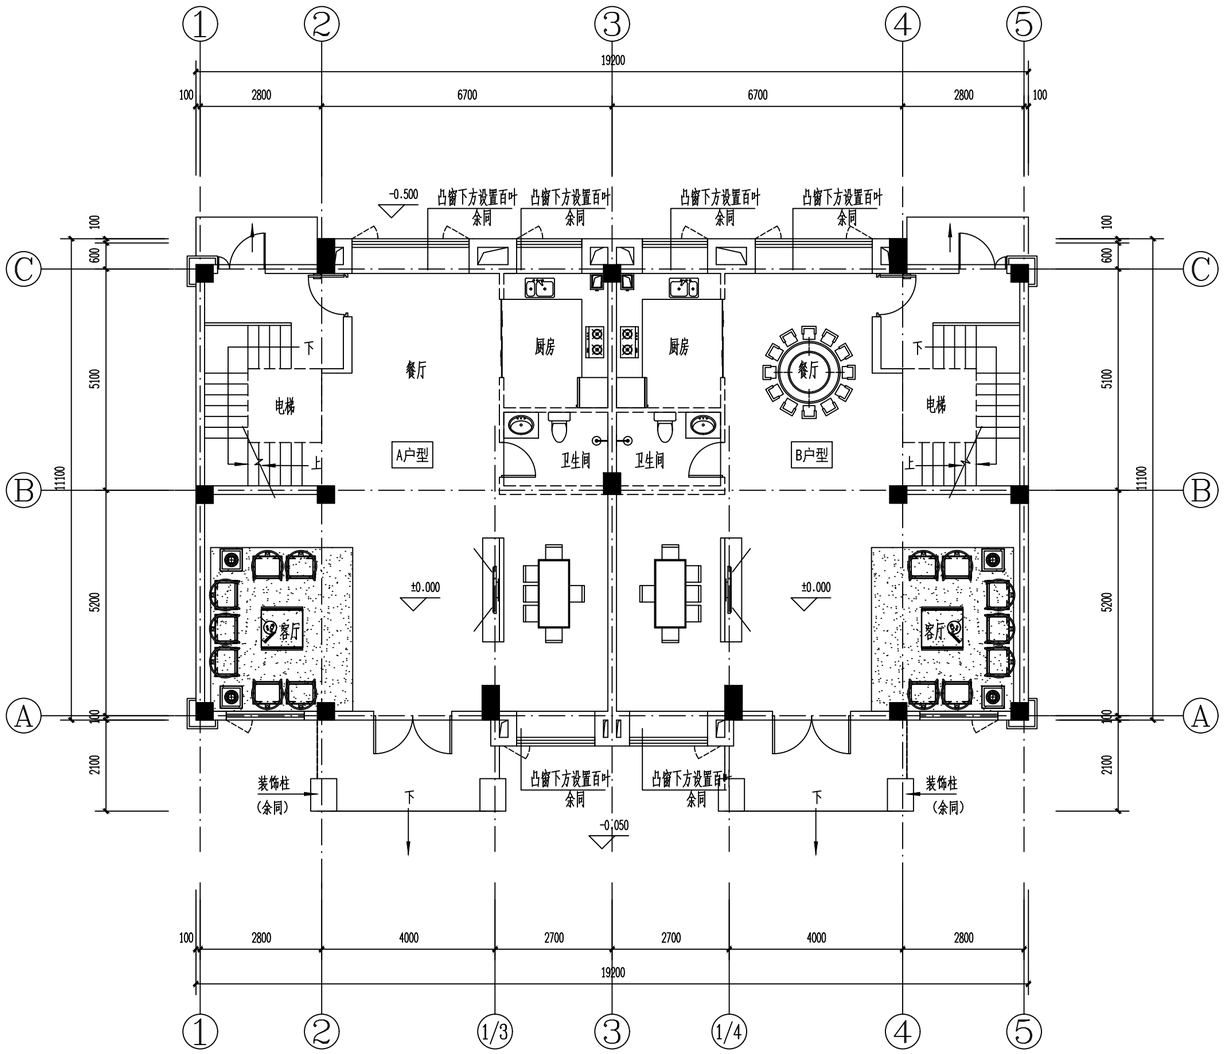

一层平面图 1:100

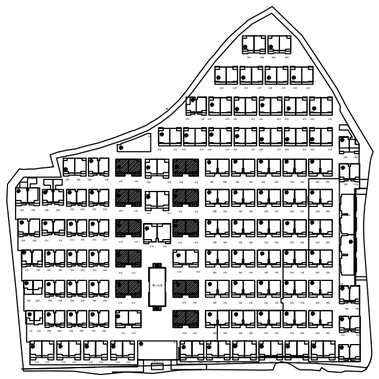

建筑设计单位:
ARCHITECTURE DESIGN

福建凯筑工程设计集团有限公司
(原名称:福建发源集团设计院有限公司)
建筑工程 甲级
资质证书编号:A235000258

合作设计单位:
JOINTLY DESIGNED WITH

院出图章:
CNADRI PROJECT SEAL

注册建筑师执业章:
REGISTERED ARCHITECT'S SEAL

专业注册师执业章:
PROFESSIONAL REGISTERED SEAL

施工图审查单位:

施工图审查合格书编号:

未盖公司出图专用章的图纸对外无效。
本图纸须经建设、规划、消防等相关部门审批及施工图审查通过后方可作为正式施工图纸。
版权所有,不得翻制,违者必究!

版本 REVISION	升版原因 CAUSE	升版日期 DATE
第1.0版		

本图升版后,以最高版本为准

建设单位:
CLIENT
福建融金房地产开发有限公司

项目名称:
PROJECT NAME
融政富源山庄—19#、31#、32#、55#、68#、70#、81#、83#、92#、95#

图名:
DRAWING TITLE
一层平面图

设计号:
PROJECT No.

项目总负责人 PROJECT DIRECTOR		
技术总负责人 TECHNICAL DIRECTOR		
审定人 AUTHORIZED BY		
审核人 VERIFIED BY		
专业负责人 DISCIPLINE RESPONSIBLE BY		
校对人 CHECKED BY		
设计人 DESIGNED BY		

图别: 方案 STATUS	图号: 01 DRAWING No.
比例: 1:100 SCALE	日期: 2023.07 DATE

建筑	结构	给排水	暖通	电气	电讯	动力
制图人						



①-⑤轴立面图 1:100



⑤-①轴立面图 1:100

建筑设计单位:
ARCHITECTURE DESIGN

福建凯筑工程设计集团有限公司
(原名称:福建省建筑设计院有限公司)
建筑工程 甲级
资质证书编号:A235000258

合作设计单位:
JOINTLY DESIGNED WITH

院出图章:
CNADRI PROJECT SEAL

注册建筑师执业章:
REGISTERED ARCHITECT'S SEAL

专业注册师执业章:
PROFESSIONAL REGISTERED SEAL

施工图审查单位:

施工图审查合格书编号:

未盖公司出图专用章的图纸对外无效。
本图纸须经建设、规划、消防等相关部门审批及施工图审查通过后方可作为正式施工图纸。
版权所有,不得翻制,违者必究!

版本 REVISION	升版原因 CAUSE	升版日期 DATE
第1.0版		

本图升版后,以最高版本为准

建设单位:
CLIENT
福建融金房地产开发有限公司


项目名称:
PROJECT NAME
融政首源山庄—19#.31#.32#.55#.68#
70#.81#.83#.92#.95#

图名:
DRAWING TITLE
①-⑤立面图
⑤-①立面图


设计号:
PROJECT No.

项目总负责人 PROJECT DIRECTOR		
技术总负责人 TECHNICAL DIRECTOR		
审定人 AUTHORIZED BY		
审核人 VERIFIED BY		
专业负责人 DISCIPLINE RESPONSIBLE BY		
校对人 CHECKED BY		
设计人 DESIGNED BY		

图别: 方案 STATUS	图号: 04 DRAWING No.
比例: 1:100 SCALE	日期: 2023.07 DATE

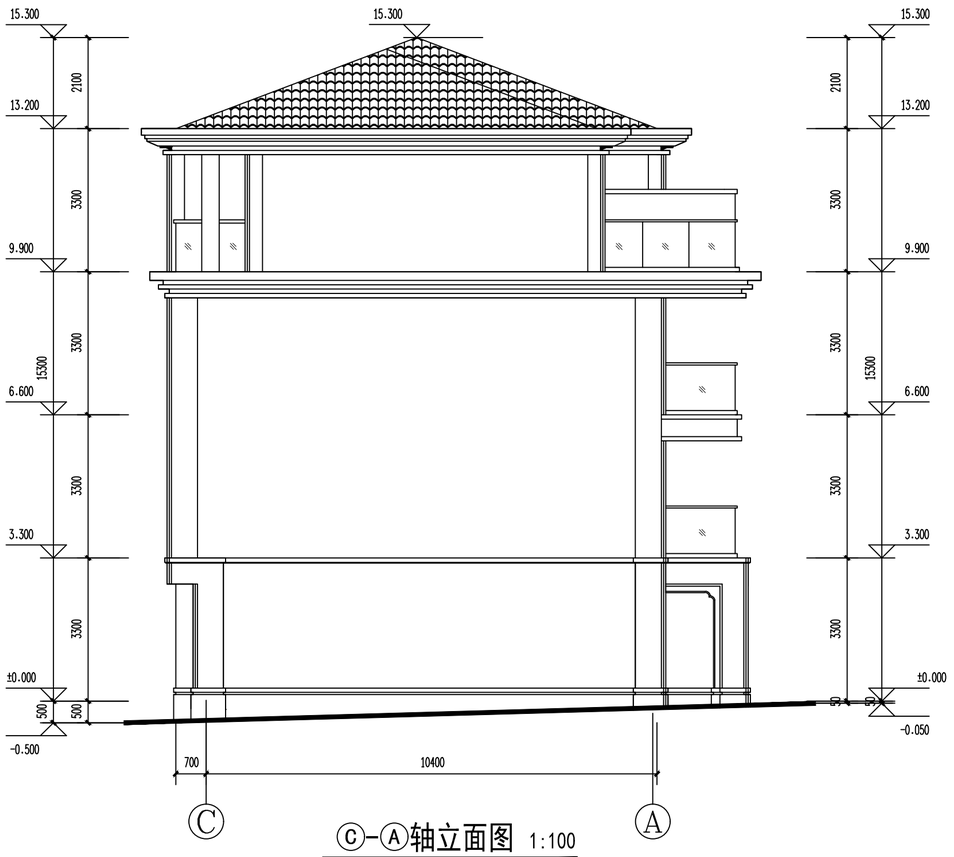

Ⓒ-Ⓐ轴立面图 1:100

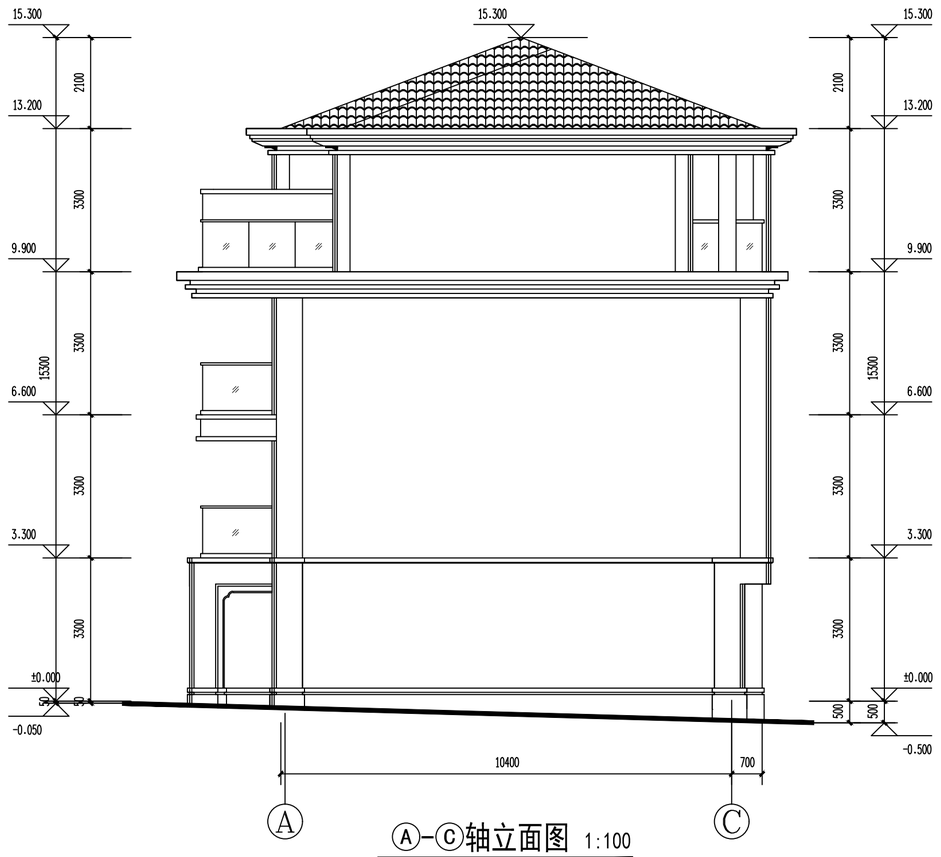

Ⓐ-Ⓒ轴立面图 1:100

建筑	结构			动力	
给排水	暖通			电气	电讯
制图人					

建筑设计单位:
ARCHITECTURE DESIGN

福建凯筑工程设计集团有限公司
(原名称:福建发源集团设计院有限公司)
建筑工程 甲级
资质证书编号:A235000258

合作设计单位:
JOINTLY DESIGNED WITH

院出图章:
CNADRI PROJECT SEAL

注册建筑师执业章:
REGISTERED ARCHITECT'S SEAL

专业注册师执业章:
PROFESSIONAL REGISTERED SEAL

施工图审查单位:

施工图审查合格书编号:

未盖公司出图专用章的图纸对外无效。
本图纸须经建设、规划、消防等相关部门审批及施工图审查通过后方可作为正式施工图纸。
版权所有,不得翻制,违者必究!

版本 REVISION	升版原因 CAUSE	升版日期 DATE
第1.0版		

本图升版后,以最高版本为准


建设单位:
CLIENT
福建融金房地产开发有限公司

项目名称:
PROJECT NAME
融政富源山庄—19#、31#、32#、55#、68#、70#、81#、83#、92#、95#

图名:
DRAWING TITLE
Ⓐ-Ⓒ立面图
Ⓒ-Ⓐ立面图

设计号:
PROJECT No.

项目总负责人 PROJECT DIRECTOR		
技术总负责人 TECHNICAL DIRECTOR		
审定人 AUTHORIZED BY		
审核人 VERIFIED BY		
专业负责人 DISCIPLINE RESPONSIBLE BY		
校对人 CHECKED BY		
设计人 DESIGNED BY		
图别: 方案 STATUS	图号: DRAWING No. 05	
比例: 1:100 SCALE	日期: DATE 2023.07	

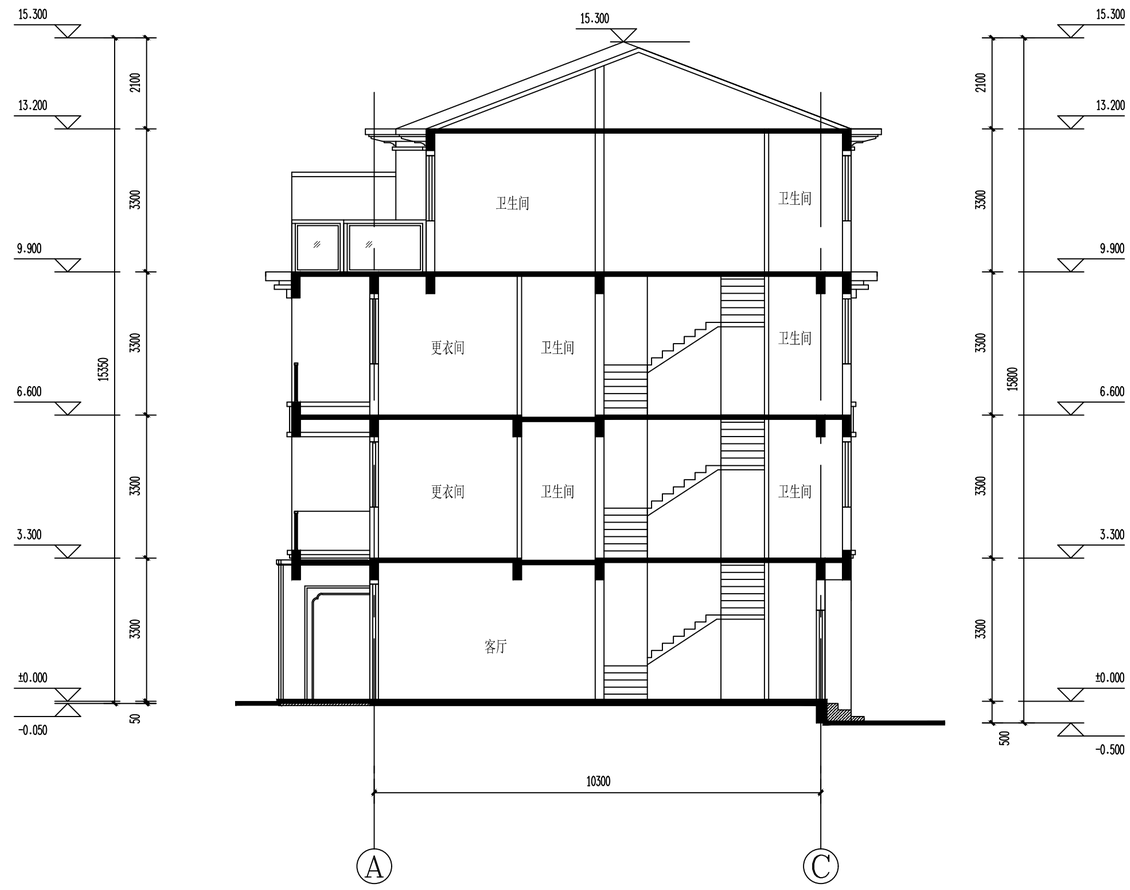

1-1剖面图 1:100

建筑	结构
给排水	暖通
电气	电讯
动力	
制图人	

建筑设计单位:
ARCHITECTURE DESIGN

福建凯筑工程设计集团有限公司
(原名称:福建发源集团设计院有限公司)
建筑工程 甲级
资质证书编号:A235000258

合作设计单位:
JOINTLY DESIGNED WITH

院出图章:
CNADRI PROJECT SEAL

注册建筑师执业章:
REGISTERED ARCHITECT'S SEAL

专业注册师执业章:
PROFESSIONAL REGISTERED SEAL

施工图审查单位:

施工图审查合格书编号:

未盖公司出图专用章的图纸对外无效。
本图纸须经建设、规划、消防等相关部门审批及施工图审查通过后方可作为正式施工图纸.
版权所有,不得翻制,违者必究!

第1.0版		
版本 REVISION	升版原因 CAUSE	升版日期 DATE

本图升版后,以最高版本为准

建设单位:
CLIENT
福建融金房地产开发有限公司

项目名称:
PROJECT NAME
融政富源山庄—19#.31#.32#.55#.68#
70#.81#.83#.92#.95#


图名:
DRAWING TITLE
1-1剖面图

设计号:
PROJECT No.


项目总负责人 PROJECT DIRECTOR		
技术总负责人 TECHNICAL DIRECTOR		
审定人 AUTHORIZED BY		
审核人 VERIFIED BY		
专业负责人 DISCIPLINE RESPONSIBLE BY		
校对人 CHECKED BY		
设计人 DESIGNED BY		
图别: 方案 STATUS	图号: DRAWING No. 06	
比例: 1:100 SCALE	日期: DATE 2023.07	

20#、33#、57#、71#、85#、96#

388m²

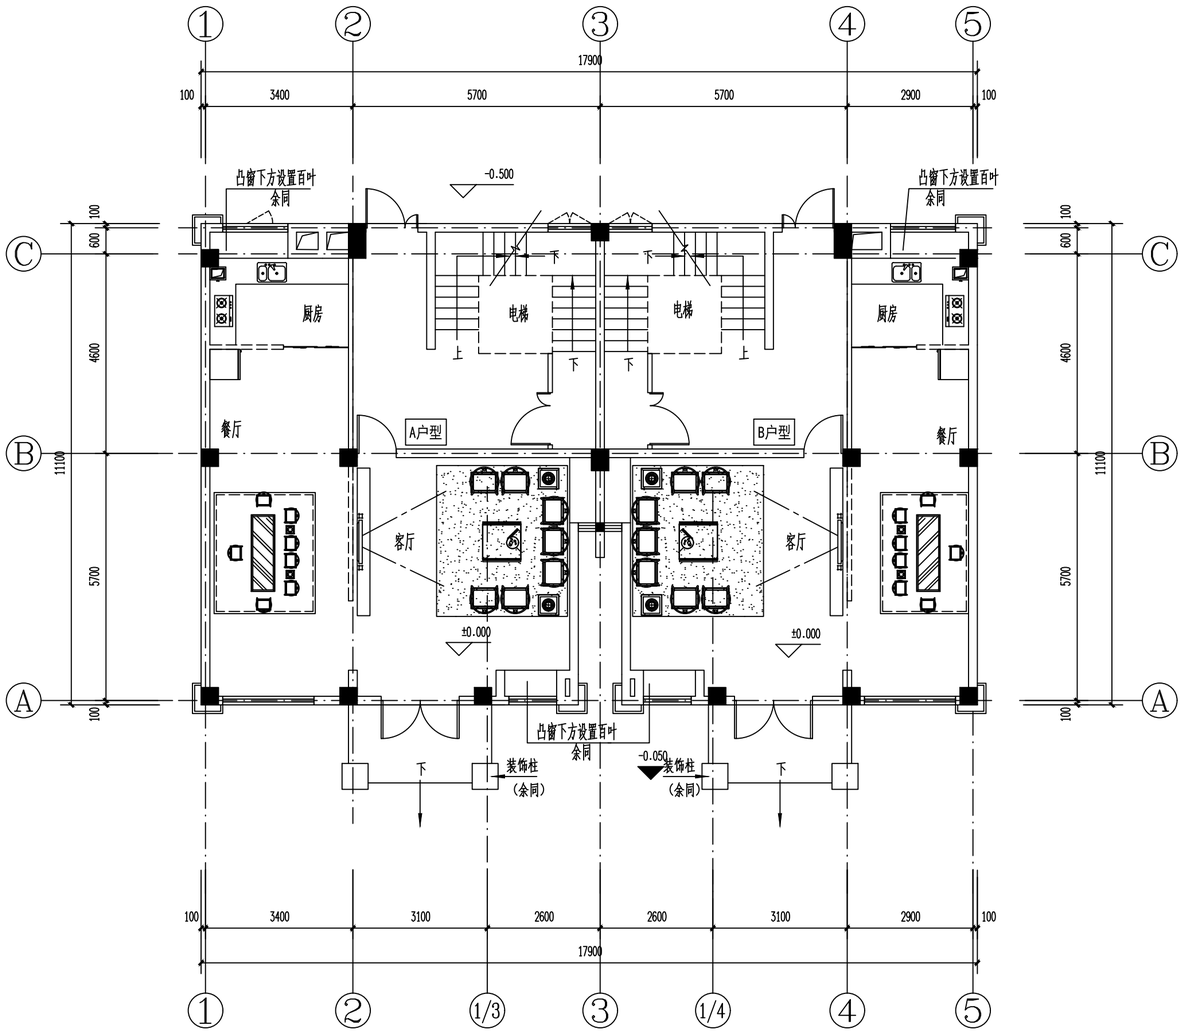

一层平面图 1:100

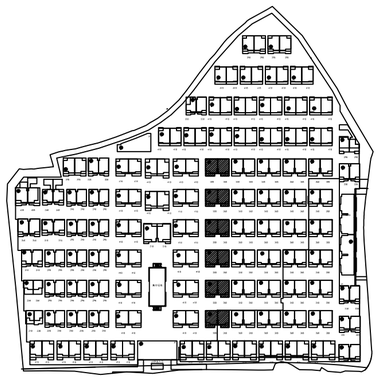

动力 | 电气 | 电讯 | 给排水 | 暖通 | 建筑 | 结构 | 制图人

建筑设计单位:
ARCHITECTURE DESIGN

福建凯筑工程设计集团有限公司
(原名称:福建发源集团设计院有限公司)
建筑工程 甲级
资质证书编号:A235000258

合作设计单位:
JOINTLY DESIGNED WITH

院出图章:
CNADRI PROJECT SEAL

注册建筑师执业章:
REGISTERED ARCHITECT'S SEAL

专业注册师执业章:
PROFESSIONAL REGISTERED SEAL

施工图审查单位:

施工图审查合格书编号:

未盖公司出图专用章的图纸对外无效。
本图纸须经建设、规划、消防等相关部门审批及施工图审查通过后方可作为正式施工图纸.
版权所有,不得翻制,违者必究!

版本 REVISION	升版原因 CAUSE	升版日期 DATE
第1.0版		

本图升版后,以最高版本为准

建设单位:
CLIENT
福建融金房地产开发有限公司


项目名称:
PROJECT NAME
融政富源山庄—20#.33#.57#.71#.85#.96#

图名:
DRAWING TITLE
一层平面图
区位图


设计号:
PROJECT No. 2023-KZ-0242

项目总负责人 PROJECT DIRECTOR	张 华	
技术总负责人 TECHNICAL DIRECTOR	刘高超	
审定人 AUTHORIZED BY	骆国顺	
审核人 VERIFIED BY	叶永福	
专业负责人 DISCIPLINE RESPONSIBLE BY	张 华	
校对人 CHECKED BY	周素娟	
设计人 DESIGNED BY	夏绍云	

图别: 建施 STATUS	图号: 02 DRAWING No.
比例: 1:100 SCALE	日期: 2023.03 DATE

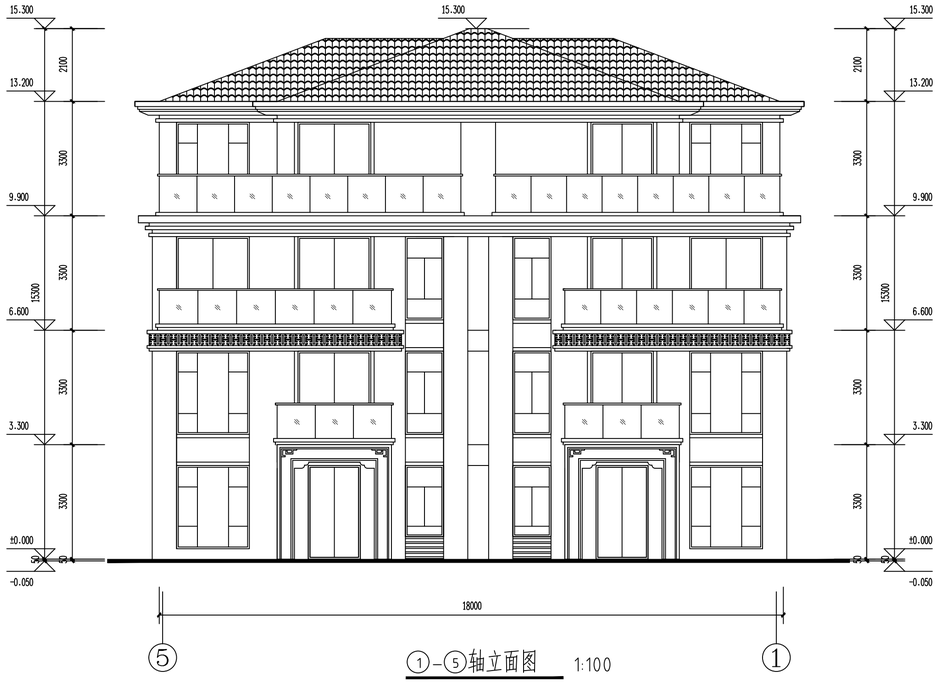

①-⑤轴立面图 1:100

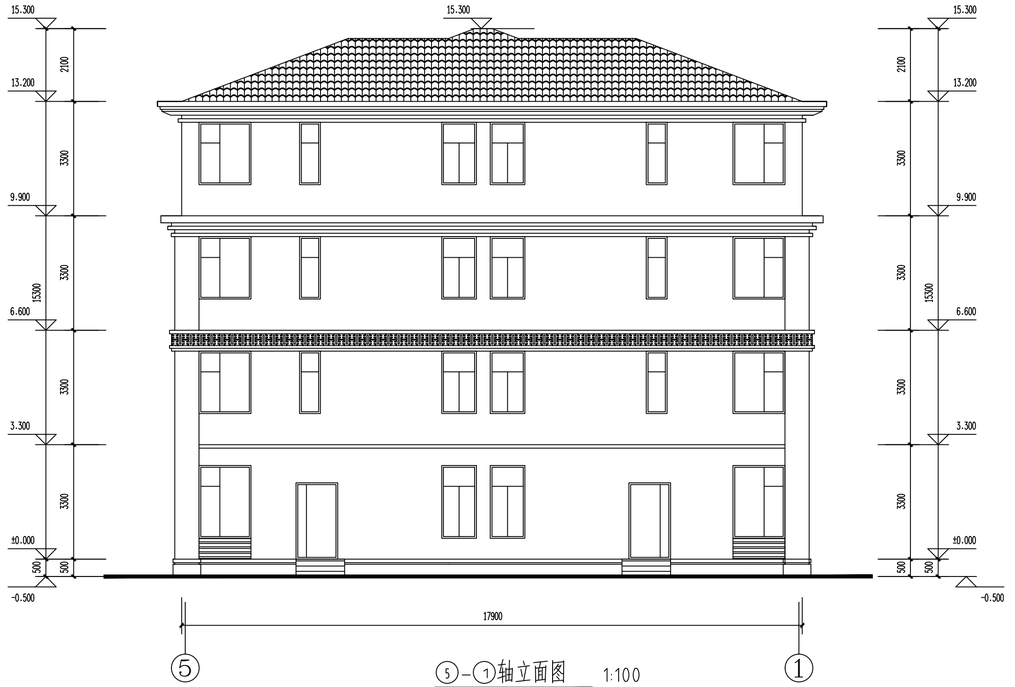

⑤-①轴立面图 1:100

建筑 结构 给排水 暖通 电气 电讯 动力 制图人

建筑设计单位:
ARCHITECTURE DESIGN

福建凯筑工程设计集团有限公司
(原名称:福建省建筑设计院有限公司)
建筑工程 甲级
资质证书编号:A235000258

合作设计单位:
JOINTLY DESIGNED WITH

院出图章:
CNADRI PROJECT SEAL

注册建筑师执业章:
REGISTERED ARCHITECT'S SEAL

专业注册师执业章:
PROFESSIONAL REGISTERED SEAL

施工图审查单位:

施工图审查合格书编号:

本盖公司出图专用章的图纸对外无效。
本图纸须经建设、规划、消防等相关部门审批及施工图审查通过后方可作为正式施工图纸。
版权所有,不得翻制,违者必究!

版本 REVISION	升版原因 CAUSE	升版日期 DATE
第1.0版		

本图升版后,以最高版本为准

建设单位: CLIENT
福建融金房地产开发有限公司


项目名称: PROJECT NAME
融玫首源山庄—20#.33#.57#.71#.85#.96#

图名: DRAWING TITLE
⑤-①立面图
①-⑤立面图


设计号: PROJECT No.

项目总负责人 PROJECT DIRECTOR	
技术总负责人 TECHNICAL DIRECTOR	
审定人 AUTHORIZED BY	
审核人 VERIFIED BY	
专业负责人 DISCIPLINE RESPONSIBLE BY	
校对人 CHECKED BY	
设计人 DESIGNED BY	


图别: 方案 STATUS	图号: DRAWING No. 05
比例: 1:100 SCALE	日期: DATE 2023.07

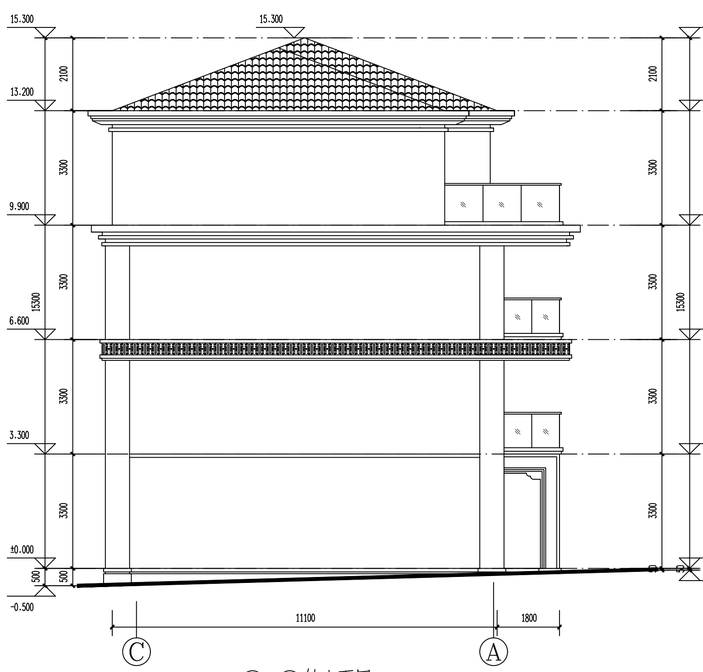

Ⓒ-Ⓐ轴立面图 1:100

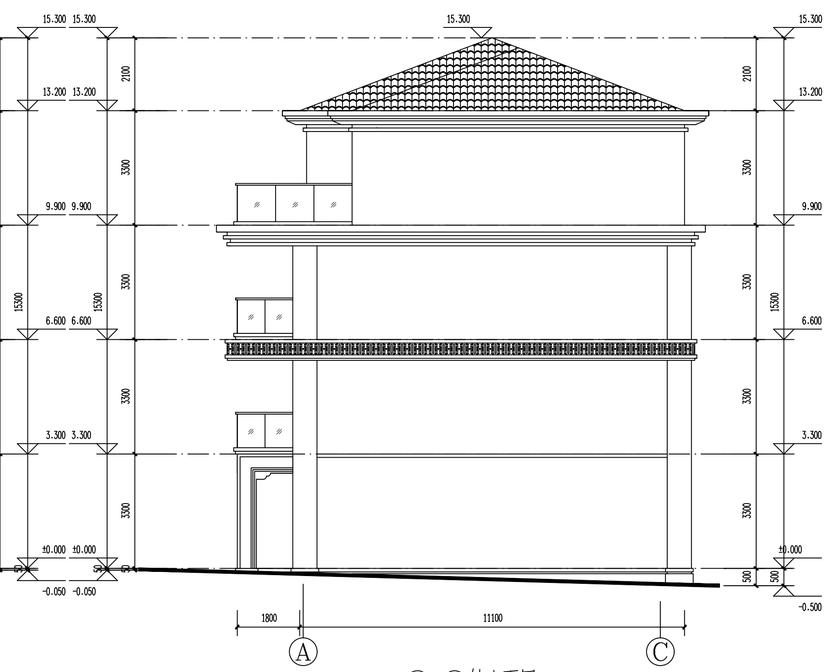

Ⓐ-Ⓒ轴立面图 1:100

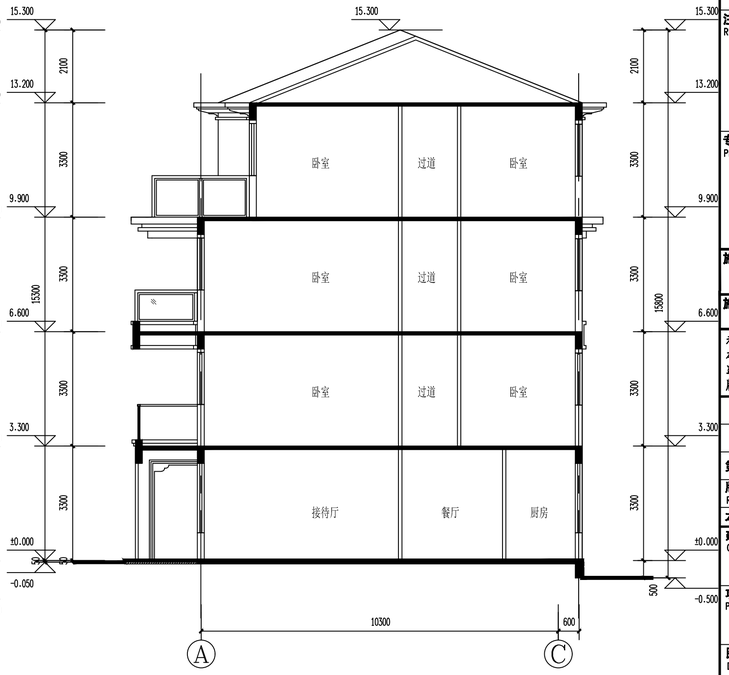

1-1剖面图 1:100

动力 | 电气 | 电讯 | 给排水 | 暖通 | 建筑 | 结构 | 制图人

建筑设计单位：
ARCHITECTURE DESIGN

福建凯筑工程设计集团有限公司
（原名称：福建省建筑设计院有限公司）
建筑工程 甲级
资质证书编号：A235000258

合作设计单位：
JOINTLY DESIGNED WITH

院出图章：
CNADRI PROJECT SEAL

注册建筑师执业章：
REGISTERED ARCHITECT'S SEAL

专业注册师执业章：
PROFESSIONAL REGISTERED SEAL

施工图审查单位：

施工图审查合格书编号：

未盖公司出图专用章的图纸对外无效。
本图纸须经建设、规划、消防等相关部门审批及施工图审查通过后方可作为正式施工图纸。
版权所有，不得翻制，违者必究！

版本 REVISION	升版原因 CAUSE	升版日期 DATE
第1.0版		

本图升版后，以最高版本为准

建设单位：
CLIENT
福建融金房地产开发有限公司

项目名称：
PROJECT NAME
融政富源山庄一 20#.33#.57#.71#.85#.96#


图名：
DRAWING TITLE
Ⓐ-Ⓒ立面图
Ⓒ-Ⓐ立面图
1-1剖面图

设计号：
PROJECT No.


项目总负责人 PROJECT DIRECTOR	
技术总负责人 TECHNICAL DIRECTOR	
审定人 AUTHORIZED BY	
审核人 VERIFIED BY	
专业负责人 DISCIPLINE RESPONSIBLE BY	
校对人 CHECKED BY	
设计人 DESIGNED BY	

图别：方案 STATUS	图号：06 DRAWING No.
比例：1:100 SCALE	日期：2023.07 DATE

21#、22#、23#、35#、36#、37#、58#、60#、72#
73#、75#、86#、87#、88#、99#
368m²

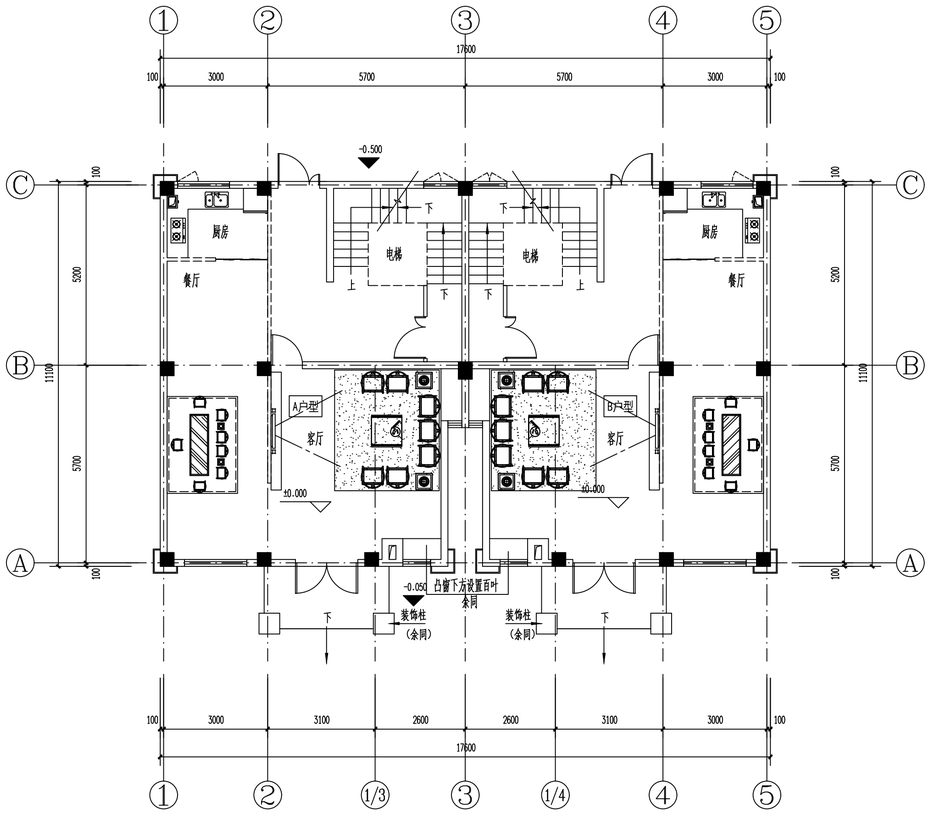

一层平面图 1:100

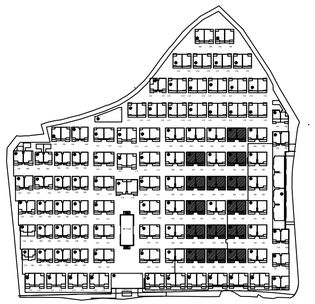

建筑设计单位：
ARCHITECTURE DESIGN

福建凯筑工程设计集团有限公司
（原名称：福建省建筑设计院有限公司）
建筑工程 甲级
资质证书编号：A235000258

合作设计单位：
JOINTLY DESIGNED WITH

院出图章：
CNADRI PROJECT SEAL

注册建筑师执业章：
REGISTERED ARCHITECT'S SEAL

专业注册师执业章：
PROFESSIONAL REGISTERED SEAL

施工图审查单位：

施工图审查合格书编号：

未盖公司出图专用章的图纸对外无效。
本图纸须经建设、规划、消防等相关部门审批及施工图审查通过后方可作为正式施工图纸。
版权所有，不得翻制，违者必究！

版本 REVISION	升版原因 CAUSE	升版日期 DATE
第1.0版		

本图升版后，以最高版本为准

建设单位：
CLIENT
福建融金房地产开发有限公司

项目名称：
PROJECT NAME
融政首源山庄— 21-23#、35-37#、58#、60#、72#、73#、75#、86-88#、99#


图名：
DRAWING TITLE 一层平面图 区位图

设计号：
PROJECT No.

项目总负责人 PROJECT DIRECTOR		
技术总负责人 TECHNICAL DIRECTOR		
审定人 AUTHORIZED BY		
审核人 VERIFIED BY		
专业负责人 DISCIPLINE RESPONSIBLE BY		
校对人 CHECKED BY		
设计人 DESIGNED BY		

图别：方案 STATUS	图号：02 DRAWING No.
比例：1:100 SCALE	日期：2023.07 DATE

动力
电气
电讯
给排水
暖通
建筑
结构
制图人

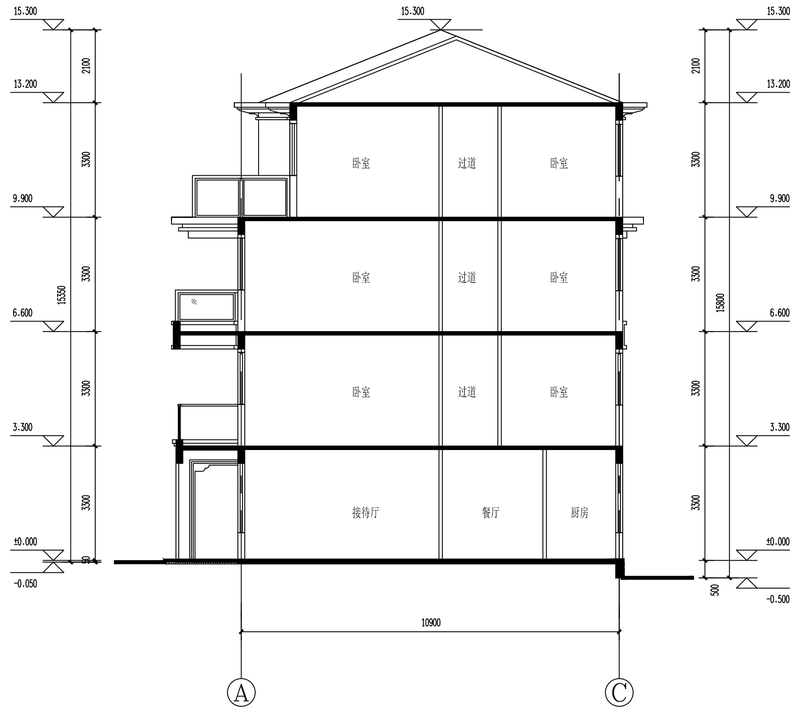

1-1剖面图 1:100

建筑	结构
给排水	暖通
电气	电讯
动力	
	制图人

建筑设计单位：
ARCHITECTURE DESIGN

福建凯筑工程设计集团有限公司
（原名称：福建泷澄集团设计院有限公司）
建筑工程 甲级
资质证书编号：A235000258

合作设计单位：
JOINTLY DESIGNED WITH

院出图章：
CNADRI PROJECT SEAL

注册建筑师执业章：
REGISTERED ARCHITECT'S SEAL

专业注册师执业章：
PROFESSIONAL REGISTERED SEAL

施工图审查单位：

施工图审查合格书编号：

未盖公司出图专用章的图纸对外无效。
本图纸须经建设、规划、消防等相关部门审批及施工图审查通过后方可作为正式施工图纸。
版权所有，不得翻制，违者必究！

版本 REVISION	升版原因 CAUSE	升版日期 DATE
第1.0版		

本图升版后，以最高版本为准

建设单位： CLIENT
福建融金房地产开发有限公司


项目名称： PROJECT NAME
融政首源山庄一 21-23#、35-37#、58#、60#、72#、73#、75#、86-88#、99#

图名： DRAWING TITLE
1－1剖面图


设计号： PROJECT No.

项目总负责人 PROJECT DIRECTOR		
技术总负责人 TECHNICAL DIRECTOR		
审定人 AUTHORIZED BY		
审核人 VERIFIED BY		
专业负责人 DISCIPLINE RESPONSIBLE BY		
校对人 CHECKED BY		
设计人 DESIGNED BY		

图别：方案 STATUS	图号：DRAWING No. 04
比例：1:100 SCALE	日期：DATE 2023.07

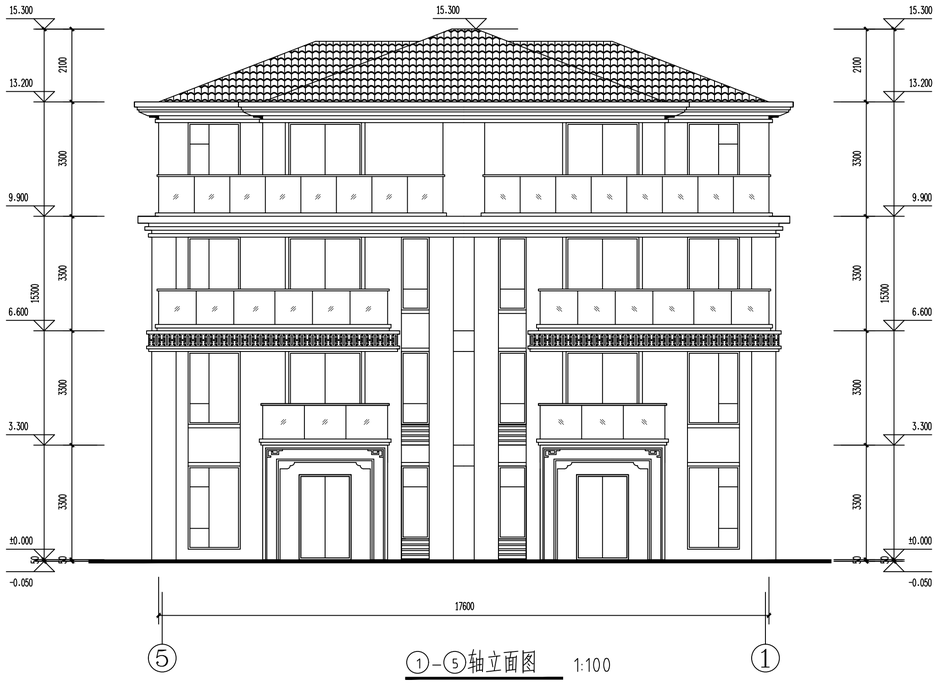

①-⑤轴立面图 1:100

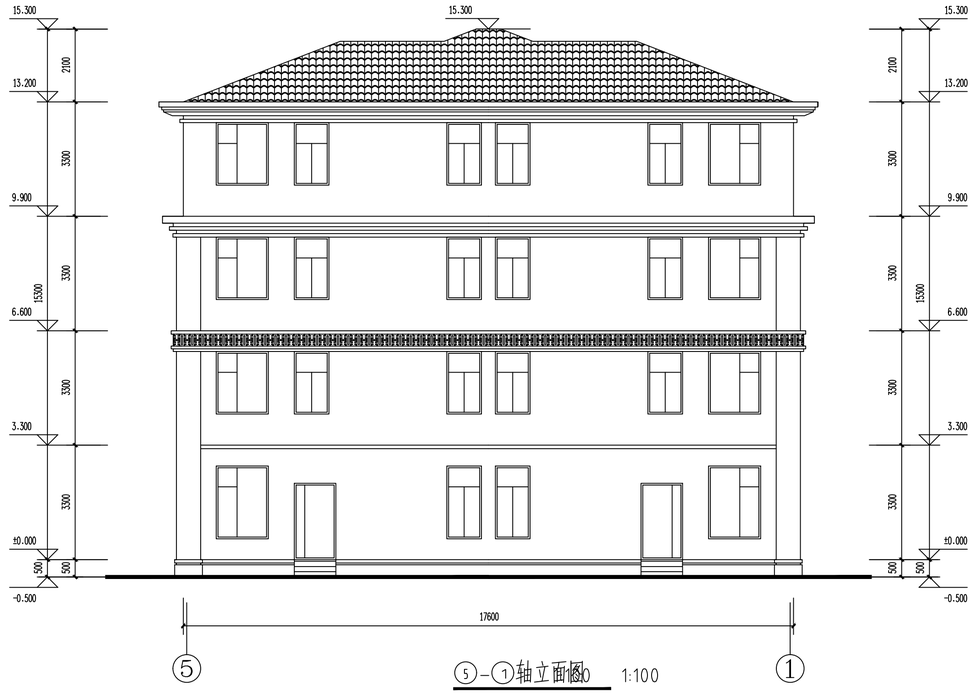

⑤-①轴立面图 1:100

建筑设计单位：
ARCHITECTURE DESIGN

福建凯筑工程设计集团有限公司
（原名称：福建省建筑设计院有限公司）
建筑工程 甲级
资质证书编号：A235000258

合作设计单位：
JOINTLY DESIGNED WITH

院出图章：
CNADRI PROJECT SEAL

注册建筑师执业章：
REGISTERED ARCHITECT'S SEAL

专业注册师执业章：
PROFESSIONAL REGISTERED SEAL

施工图审查单位：

施工图审查合格书编号：

未盖公司出图专用章的图纸对外无效。
本图纸须经建设、规划、消防等相关部门审批及施工图审查通过后方可作为正式施工图纸。
版权所有，不得翻制，违者必究！

版本 REVISION	升版原因 CAUSE	升版日期 DATE
第1.0版		

本图升版后，以最高版本为准

建设单位：
CLIENT
福建融金房地产开发有限公司

项目名称：
PROJECT NAME
融荻首源山庄一 21-23#.35-37#.58#.60#.72#.73#.75#.86-88#.99#


图名：
DRAWING TITLE
⑤-①立面图
①-⑤立面图

设计号：
PROJECT No.


项目总负责人 PROJECT DIRECTOR		
技术总负责人 TECHNICAL DIRECTOR		
审定人 AUTHORIZED BY		
审核人 VERIFIED BY		
专业负责人 DISCIPLINE RESPONSIBLE BY		
校对人 CHECKED BY		
设计人 DESIGNED BY		

图别：方案 STATUS	图号：DRAWING No. 05
比例：1:100 SCALE	日期：DATE 2023.07

动力
电气 电讯
给排水 暖通
建筑 结构
制图人

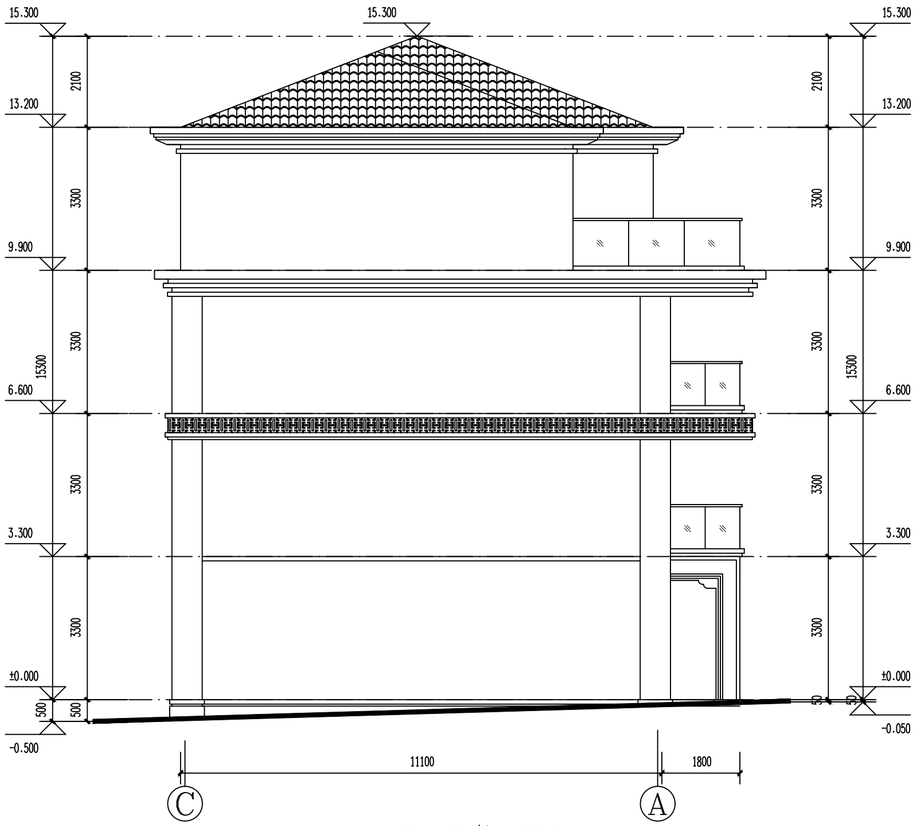

Ⓒ-Ⓐ轴立面图 A 1:100

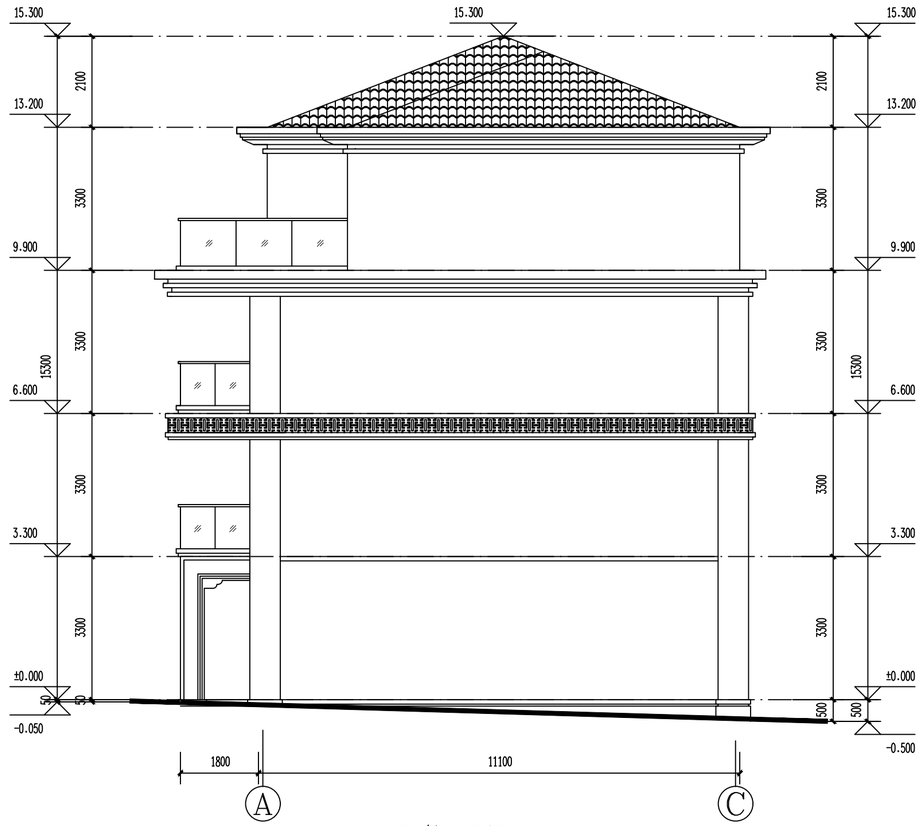

Ⓐ-Ⓒ轴立面图 1:100

动力 | 电气 | 电讯 | 给排水 | 暖通 | 建筑 | 结构 | 制图人

建筑设计单位:
ARCHITECTURE DESIGN

福建凯筑工程设计集团有限公司
(原名称:福建发源集团设计院有限公司)
建筑工程 甲级
资质证书编号:A235000258

合作设计单位:
JOINTLY DESIGNED WITH

院出图章:
CNADRI PROJECT SEAL

注册建筑师执业章:
REGISTERED ARCHITECT'S SEAL

专业注册师执业章:
PROFESSIONAL REGISTERED SEAL

施工图审查单位:

施工图审查合格书编号:

未盖公司出图专用章的图纸对外无效。
本图纸须经建设、规划、消防等相关部门审批及施工图审查通过后方可作为正式施工图纸。
版权所有,不得翻制,违者必究!

版本 REVISION	升版原因 CAUSE	升版日期 DATE
第1.0版		

本图升版后,以最高版本为准

建设单位:
CLIENT
福建融金房地产开发有限公司

项目名称:
PROJECT NAME
融政富源山庄一 21-23#、35-37#、58#、60#、72#、73#、75#、86-88#、99#


图名:
DRAWING TITLE
Ⓐ-Ⓒ立面图
Ⓒ-Ⓐ立面图

设计号:
PROJECT No.


项目总负责人 PROJECT DIRECTOR		
技术总负责人 TECHNICAL DIRECTOR		
审定人 AUTHORIZED BY		
审核人 VERIFIED BY		
专业负责人 DISCIPLINE RESPONSIBLE BY		
校对人 CHECKED BY		
设计人 DESIGNED BY		

图别: 方案 STATUS	图号: 06 DRAWING No.
比例: 1:100 SCALE	日期: 2023.07 DATE

25#、38#、61#、76#、100#
368m²

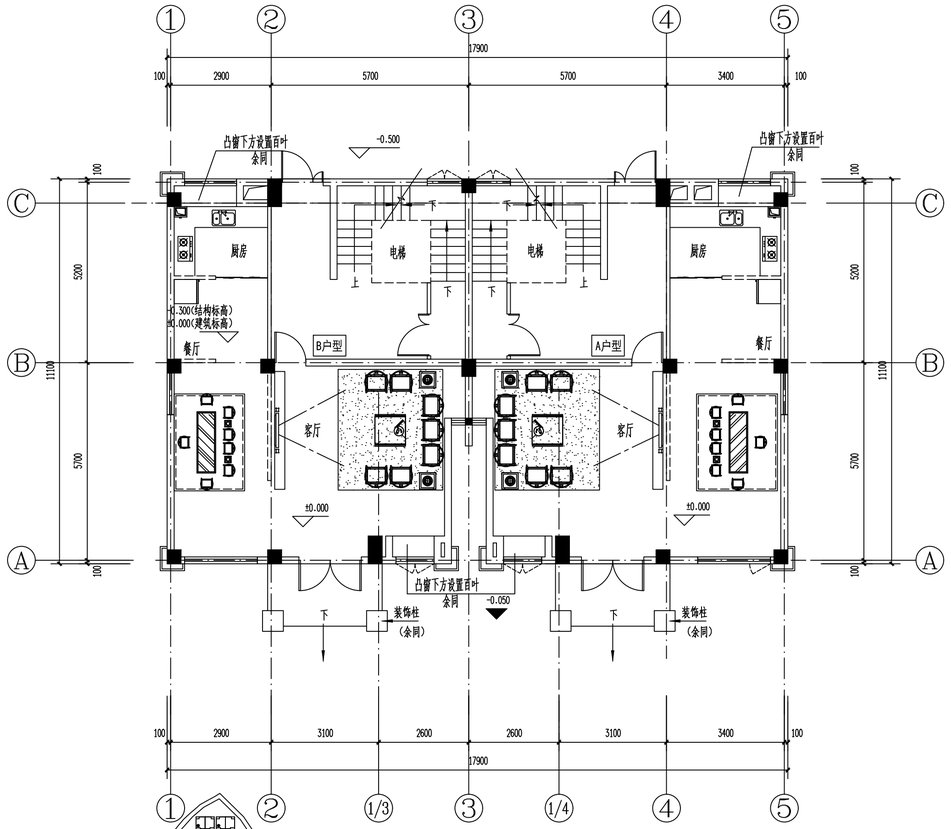

一层平面图 1:100

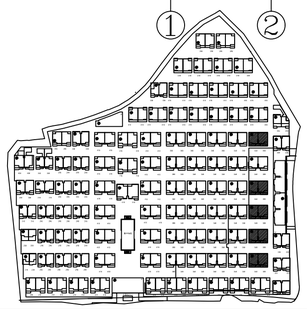

建筑设计单位:
ARCHITECTURE DESIGN

福建凯筑工程设计集团有限公司
(原名称:福建省建筑设计院有限公司)
建筑工程 甲级
资质证书编号:A235000258

合作设计单位:
JOINTLY DESIGNED WITH

院出图章:
CNADRI PROJECT SEAL

注册建筑师执业章:
REGISTERED ARCHITECT'S SEAL

专业注册师执业章:
PROFESSIONAL REGISTERED SEAL

施工图审查单位:

施工图审查合格书编号:

未盖公司出图专用章的图纸对外无效。
本图纸须经规划、消防等相关部门审批及施工图审查通过后方可作为正式施工图纸。
版权所有,不得翻制,违者必究!

版本 REVISION	升版原因 CAUSE	升版日期 DATE
第1.0版		

本图升版后,以最高版本为准

建设单位:
CLIENT
福建融金房地产开发有限公司

项目名称:
PROJECT NAME
融荻首源山庄—25#、38#、61#、76#、100#


图名:
DRAWING TITLE
一层平面图

设计号:
PROJECT No.

项目总负责人 PROJECT DIRECTOR		
技术总负责人 TECHNICAL DIRECTOR		
审定人 AUTHORIZED BY		
审核人 VERIFIED BY		
专业负责人 DISCIPLINE RESPONSIBLE BY		
校对人 CHECKED BY		
设计人 DESIGNED BY		

图别: 方案 STATUS	图号: 02 DRAWING No.
比例: 1:100 SCALE	日期: 2023.07 DATE

动力
电气
电讯
给排水
暖通
建筑
结构
制图人

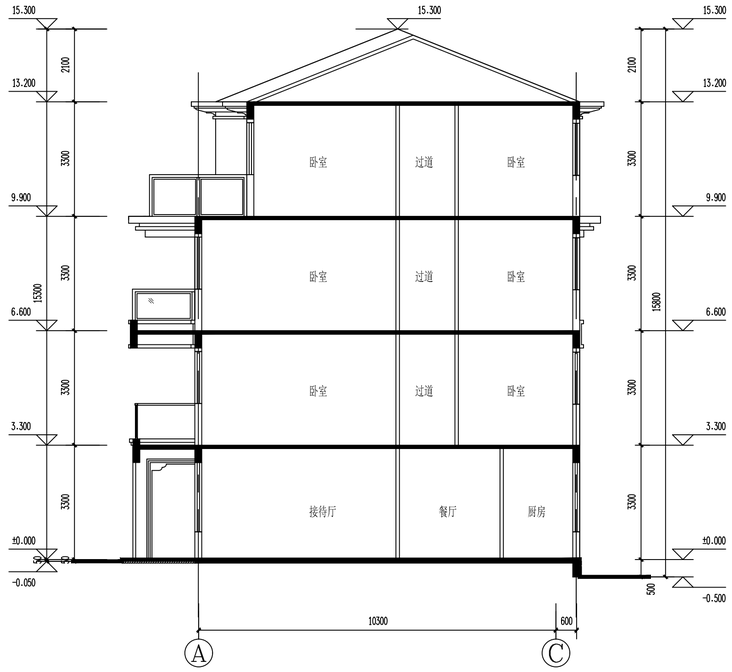

1-1剖面图 1:100

建筑 结构 给排水 暖通 电气 电讯 动力

制图人

建筑设计单位:
ARCHITECTURE DESIGN

福建凯筑工程设计集团有限公司
(原名称:福建省建筑设计院有限公司)
建筑工程 甲级
资质证书编号:A235000258

合作设计单位:
JOINTLY DESIGNED WITH

院出图章:
CNADRI PROJECT SEAL

注册建筑师执业章:
REGISTERED ARCHITECT'S SEAL

专业注册师执业章:
PROFESSIONAL REGISTERED SEAL

施工图审查单位:

施工图审查合格书编号:

未盖公司出图专用章的图纸对外无效。
本图纸须经建设、规划、消防等相关部门审批及施工图审查通过后方可作为正式施工图纸。
版权所有,不得翻制,违者必究!

版本 REVISION	升版原因 CAUSE	升版日期 DATE
第1.0版		

本图升版后,以最高版本为准

建设单位: CLIENT
福建融金房地产开发有限公司


项目名称: PROJECT NAME
融政首源山庄—25#.38#.61#.76#.100#

图名: DRAWING TITLE
1-1剖面图


设计号: PROJECT No.

项目总负责人 PROJECT DIRECTOR		
技术总负责人 TECHNICAL DIRECTOR		
审定人 AUTHORIZED BY		
审核人 VERIFIED BY		
专业负责人 DISCIPLINE RESPONSIBLE BY		
校对人 CHECKED BY		
设计人 DESIGNED BY		

图别: 方案 STATUS	图号: DRAWING No. 04
比例: 1:100 SCALE	日期: DATE 2023.07

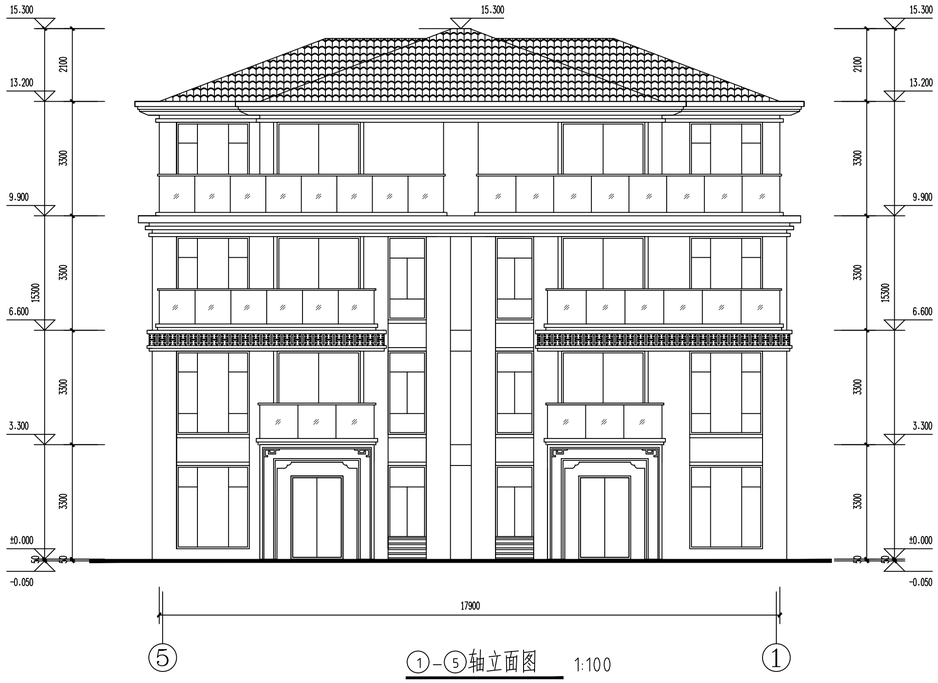

①-⑤轴立面图 1:100

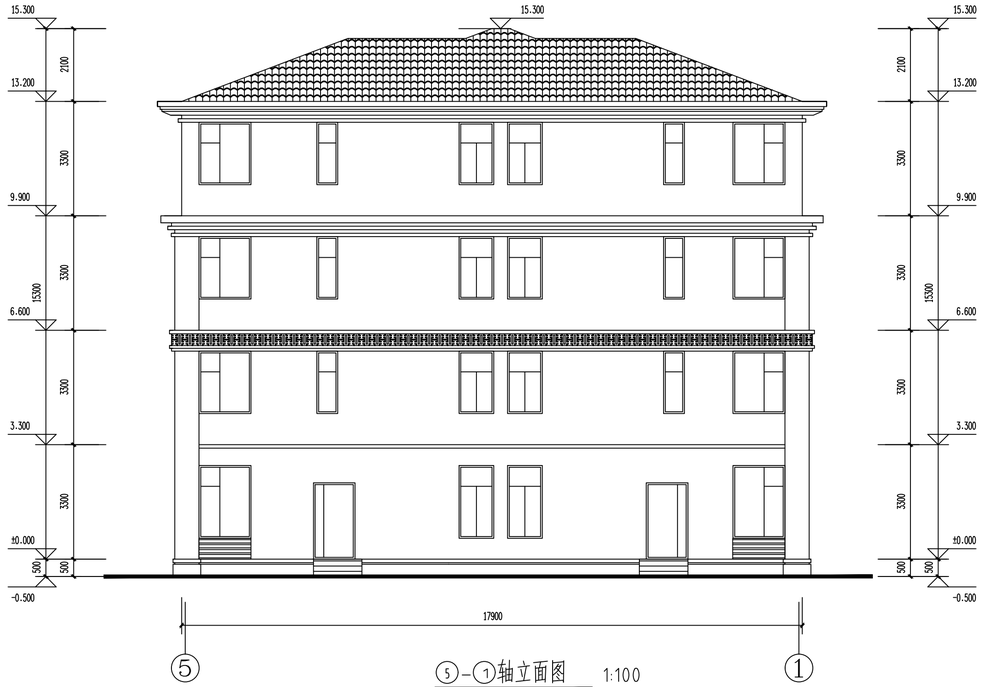

⑤-①轴立面图 1:100

建筑设计单位：
ARCHITECTURE DESIGN

福建凯筑工程设计集团有限公司
（原名称：福建省建筑设计院有限公司）
建筑工程 甲级
资质证书编号：A235000258

合作设计单位：
JOINTLY DESIGNED WITH

院出图章：
CNADRI PROJECT SEAL

注册建筑师执业章：
REGISTERED ARCHITECT'S SEAL

专业注册师执业章：
PROFESSIONAL REGISTERED SEAL

施工图审查单位：

施工图审查合格书编号：

未盖公司出图专用章的图纸对外无效。
本图纸所经建设、规划、消防等相关部门审批及施工图审查通过后方可作为正式施工图纸。
版权所有，不得翻制，违者必究！

版本 REVISION	升版原因 CAUSE	升版日期 DATE
第1.0版		

本图升版后，以最高版本为准

建设单位：
CLIENT
福建融金房地产开发有限公司

项目名称：
PROJECT NAME
融玫首源山庄—25#.38#.61#.76#.100#


图名：
DRAWING TITLE
⑤-①立面图
①-⑤立面图

设计号：
PROJECT No.


项目总负责人 PROJECT DIRECTOR		
技术总负责人 TECHNICAL DIRECTOR		
审定人 AUTHORIZED BY		
审核人 VERIFIED BY		
专业负责人 DISCIPLINE RESPONSIBLE BY		
校对人 CHECKED BY		
设计人 DESIGNED BY		

图别：方案 STATUS	图号：05 DRAWING No.
比例：1:100 SCALE	日期：2023.07 DATE

动力
电气
电讯
给排水
暖通
建筑
结构
制图人

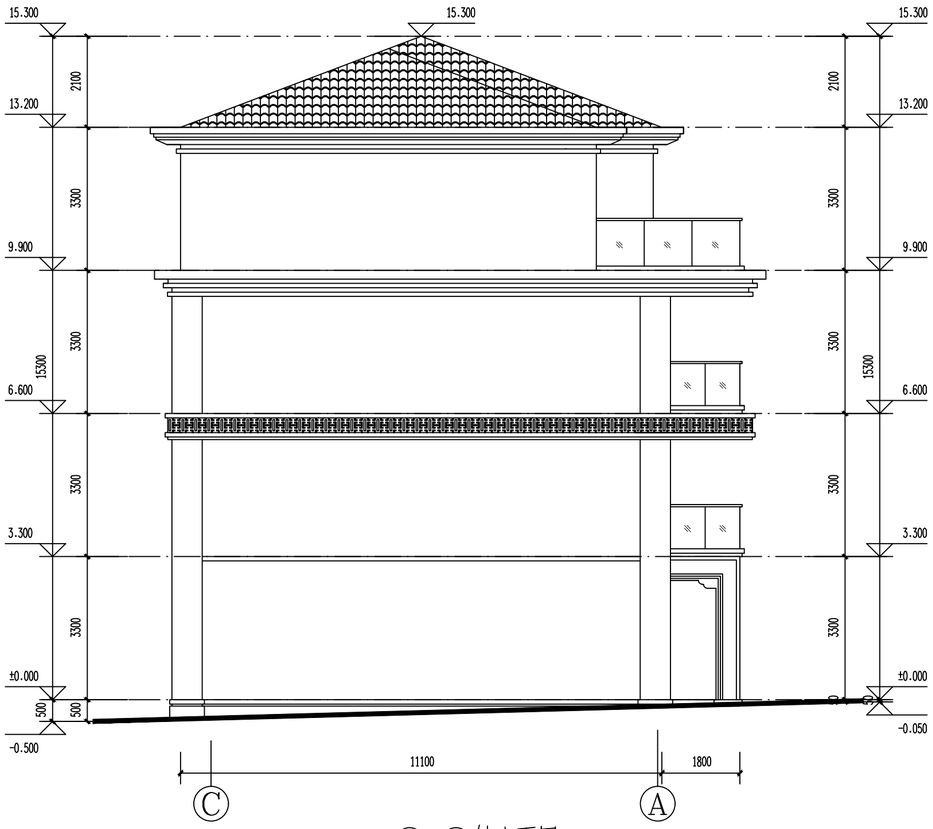

Ⓒ-Ⓐ轴立面图 A 1:100

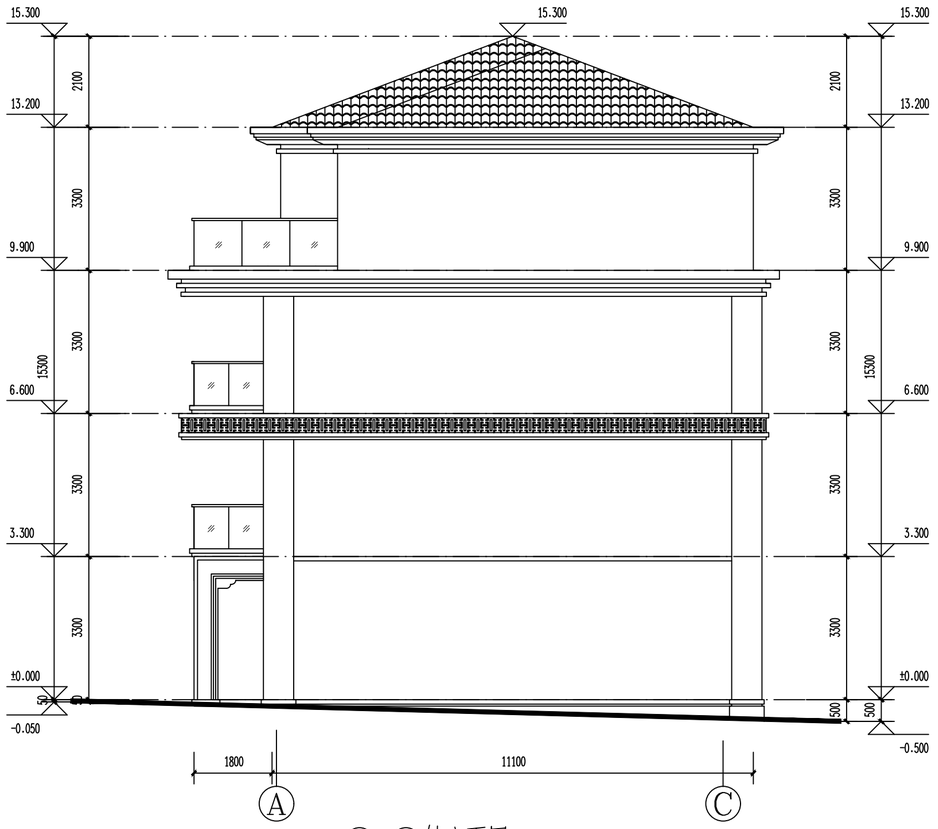

Ⓐ-Ⓒ轴立面图 A 1:100

建筑 结构 给排水 暖通 电气 电讯 动力 制图人

建筑设计单位:
ARCHITECTURE DESIGN

福建凯筑工程设计集团有限公司
(原名称:福建发源集团设计院有限公司)
建筑工程 甲级
资质证书编号:A235000258

合作设计单位:
JOINTLY DESIGNED WITH

院出图章:
CNADRI PROJECT SEAL

注册建筑师执业章:
REGISTERED ARCHITECT'S SEAL

专业注册师执业章:
PROFESSIONAL REGISTERED SEAL

施工图审查单位:

施工图审查合格书编号:

未盖公司出图专用章的图纸对外无效。
本图纸须经建设、规划、消防等相关部门审批及施工图审查通过后方可作为正式施工图纸。
版权所有,不得翻制,违者必究!

版本 REVISION	升版原因 CAUSE	升版日期 DATE
第1.0版		

本图升版后,以最高版本为准

建设单位:
CLIENT
福建融金房地产开发有限公司

项目名称:
PROJECT NAME
融政富源山庄—25#、38#、61#、76#、100#

图名:
DRAWING TITLE
Ⓐ-Ⓒ立面图
Ⓒ-Ⓐ立面图


设计号:
PROJECT No.

项目总负责人 PROJECT DIRECTOR		
技术总负责人 TECHNICAL DIRECTOR		
审定人 AUTHORIZED BY		
审核人 VERIFIED BY		
专业负责人 DISCIPLINE RESPONSIBLE BY		
校对人 CHECKED BY		
设计人 DESIGNED BY		


图别: 方案 STATUS	图号: 06 DRAWING No.
比例: 1:100 SCALE	日期: 2023.07 DATE

26#

300m²

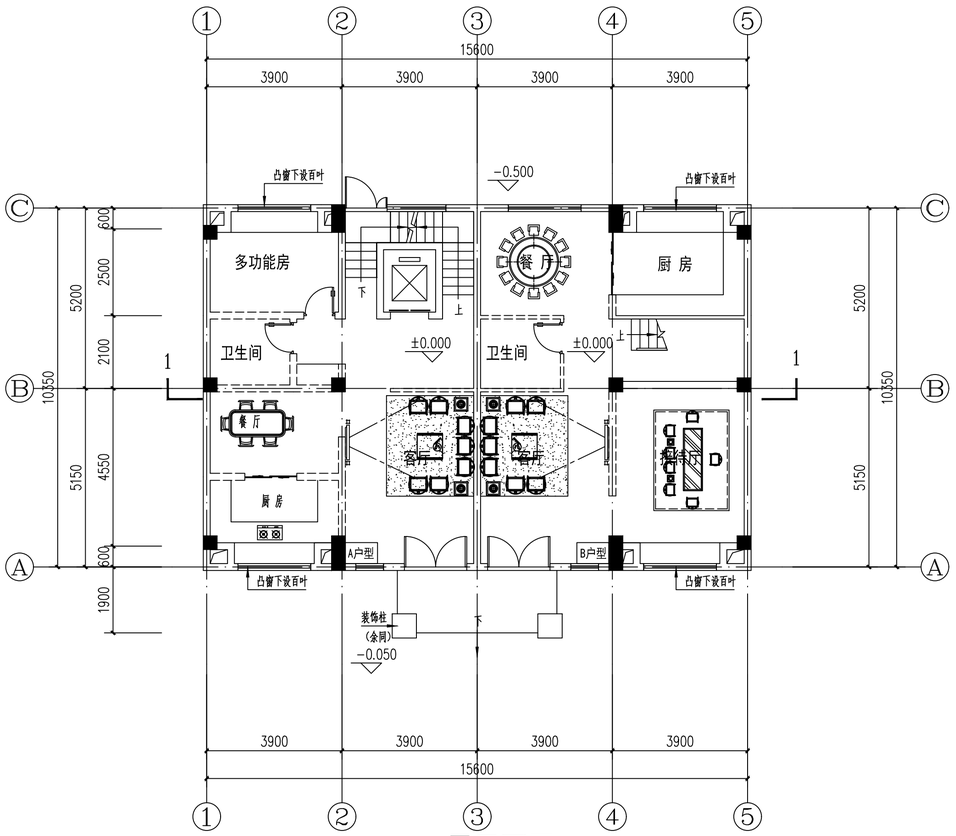

一层平面图 1:100

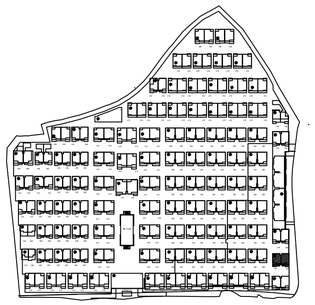

建筑设计单位：
ARCHITECTURE DESIGN

福建凯筑工程设计集团有限公司
（原名称：福建省建筑设计院有限公司）
建筑工程 甲级
资质证书编号：A235000258

合作设计单位：
JOINTLY DESIGNED WITH

院出图章：
CNADRI PROJECT SEAL

注册建筑师执业章：
REGISTERED ARCHITECT'S SEAL

专业注册师执业章：
PROFESSIONAL REGISTERED SEAL

施工图审查单位：

施工图审查合格书编号：

未盖公司出图专用章的图纸对外无效。
本图纸须经建设、规划、消防等相关部门审批及施工图审查通过后方可作为正式施工图纸。
版权所有，不得翻制，违者必究！

版本 REVISION	升版原因 CAUSE	升版日期 DATE
第1.0版		

本图升版后，以最高版本为准

建设单位：
CLIENT
福建融金房地产开发有限公司


项目名称：
PROJECT NAME
融玫首源山庄—26#

图名：
DRAWING TITLE 一层平面图


设计号：PROJECT No. 2023-KZ-0242

项目总负责人 PROJECT DIRECTOR	张 华	
技术总负责人 TECHNICAL DIRECTOR	刘高超	
审定人 AUTHORIZED BY	骆国顺	
审核人 VERIFIED BY	叶永福	
专业负责人 DISCIPLINE RESPONSIBLE BY	张 华	
校对人 CHECKED BY	周素娟	
设计人 DESIGNED BY	夏绍云	

图别：STATUS 方案
图号：DRAWING No.
比例：SCALE 1:100
日期：DATE 2023.07

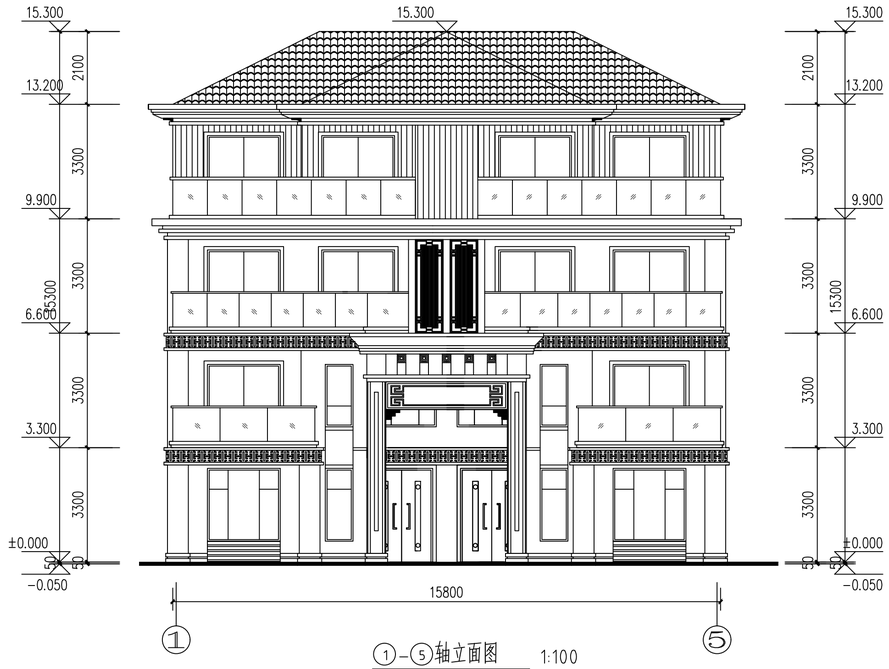

①-⑤轴立面图 1:100

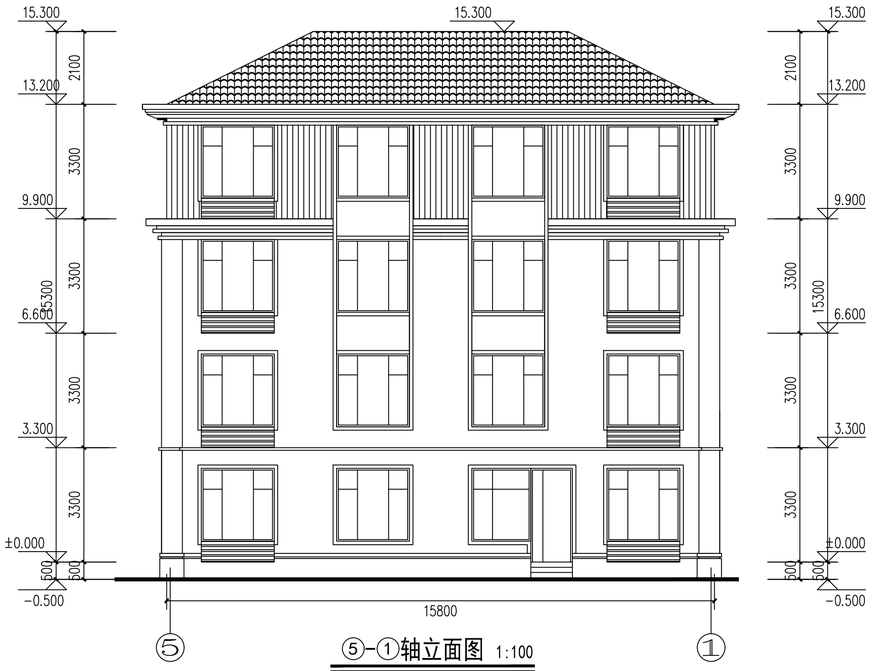

⑤-①轴立面图 1:100

建筑设计单位:
ARCHITECTURE DESIGN

福建凯筑工程设计集团有限公司
(原名称:福建省建筑设计院有限公司)
建筑工程 甲级
资质证书编号:A235000258

合作设计单位:
JOINTLY DESIGNED WITH

院出图章:
CNADRI PROJECT SEAL

注册建筑师执业章:
REGISTERED ARCHITECT'S SEAL

专业注册师执业章:
PROFESSIONAL REGISTERED SEAL

施工图审查单位:

施工图审查合格书编号:

未盖公司出图专用章的图纸对外无效。
本图纸所经建设、规划、消防等相关部门审批及施工图审查通过后方可作为正式施工图纸。
版权所有,不得翻制,违者必究!

版本 REVISION	升版原因 CAUSE	升版日期 DATE
第1.0版		

本图升版后,以最高版本为准

建设单位:
CLIENT
福建融金房地产开发有限公司

项目名称:
PROJECT NAME
融玫首源山庄—26#


图名:
DRAWING TITLE
①-⑤轴立面图
⑤-①轴立面图

设计号:
PROJECT No. 2023-KZ-0242


项目总负责人 PROJECT DIRECTOR	张 华	
技术总负责人 TECHNICAL DIRECTOR	刘高超	
审定人 AUTHORIZED BY	骆国顺	
审核人 VERIFIED BY	叶永福	
专业负责人 DISCIPLINE RESPONSIBLE BY	张 华	
校对人 CHECKED BY	周素娟	
设计人 DESIGNED BY	夏绍云	

图别: STATUS 方案	图号: DRAWING No.
比例: SCALE 1:100	日期: DATE 2023.07

建筑 结构 给排水 暖通 电气 电讯 动力 制图人

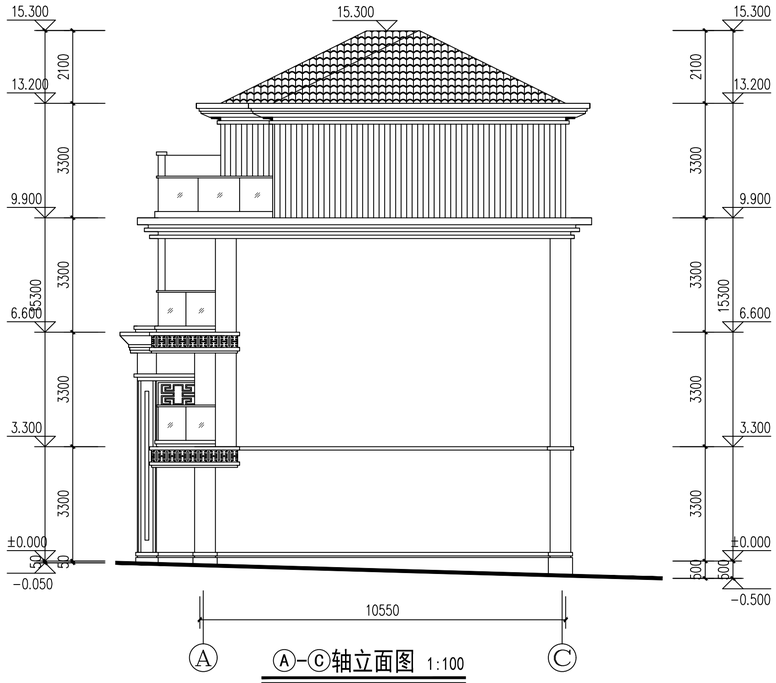

Ⓐ-Ⓒ轴立面图 1:100

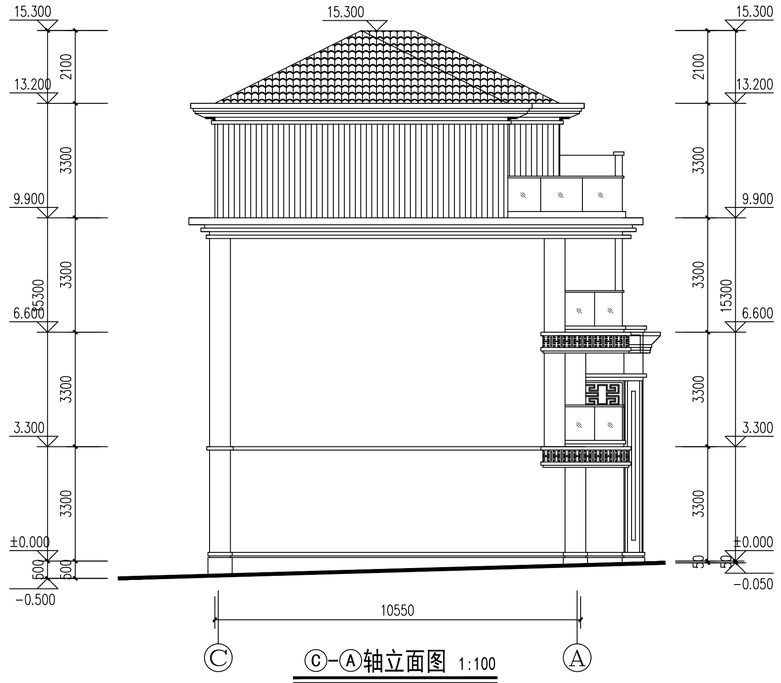

Ⓒ-Ⓐ轴立面图 1:100

专业: 动力 | 电气 | 电讯 | 给排水 | 暖通 | 建筑 | 结构 | 制图人

建筑设计单位:
ARCHITECTURE DESIGN

福建凯筑工程设计集团有限公司
(原名称:福建省建筑设计院有限公司)
建筑工程 甲级
资质证书编号:A235000258

合作设计单位:
JOINTLY DESIGNED WITH

院出图章:
CNADRI PROJECT SEAL

注册建筑师执业章:
REGISTERED ARCHITECT'S SEAL

专业注册师执业章:
PROFESSIONAL REGISTERED SEAL

施工图审查单位:

施工图审查合格书编号:

未盖公司出图专用章的图纸对外无效。
本图纸须经建设、规划、消防等相关部门审批及施工图审查通过后方可作为正式施工图纸。
版权所有,不得翻制,违者必究!

版本 REVISION	升版原因 CAUSE	升版日期 DATE
第1.0版		

本图升版后,以最高版本为准

建设单位:
CLIENT
福建融金房地产开发有限公司

项目名称:
PROJECT NAME
融欣富源山庄-26#

图名:
DRAWING TITLE
Ⓘ-Ⓐ轴立面图
Ⓒ-Ⓐ轴立面图


设计号:
PROJECT No. 2023-KZ-0242


项目总负责人 PROJECT DIRECTOR	张 华	
技术总负责人 TECHNICAL DIRECTOR	刘高超	
审定人 AUTHORIZED BY	骆国顺	
审核人 VERIFIED BY	叶永福	
专业负责人 DISCIPLINE RESPONSIBLE BY	张 华	
校对人 CHECKED BY	周素娟	
设计人 DESIGNED BY	夏绍云	

图别: 方案 STATUS
图号: DRAWING No.
比例: 1:100 SCALE
日期: 2023.07 DATE

27#

258m²

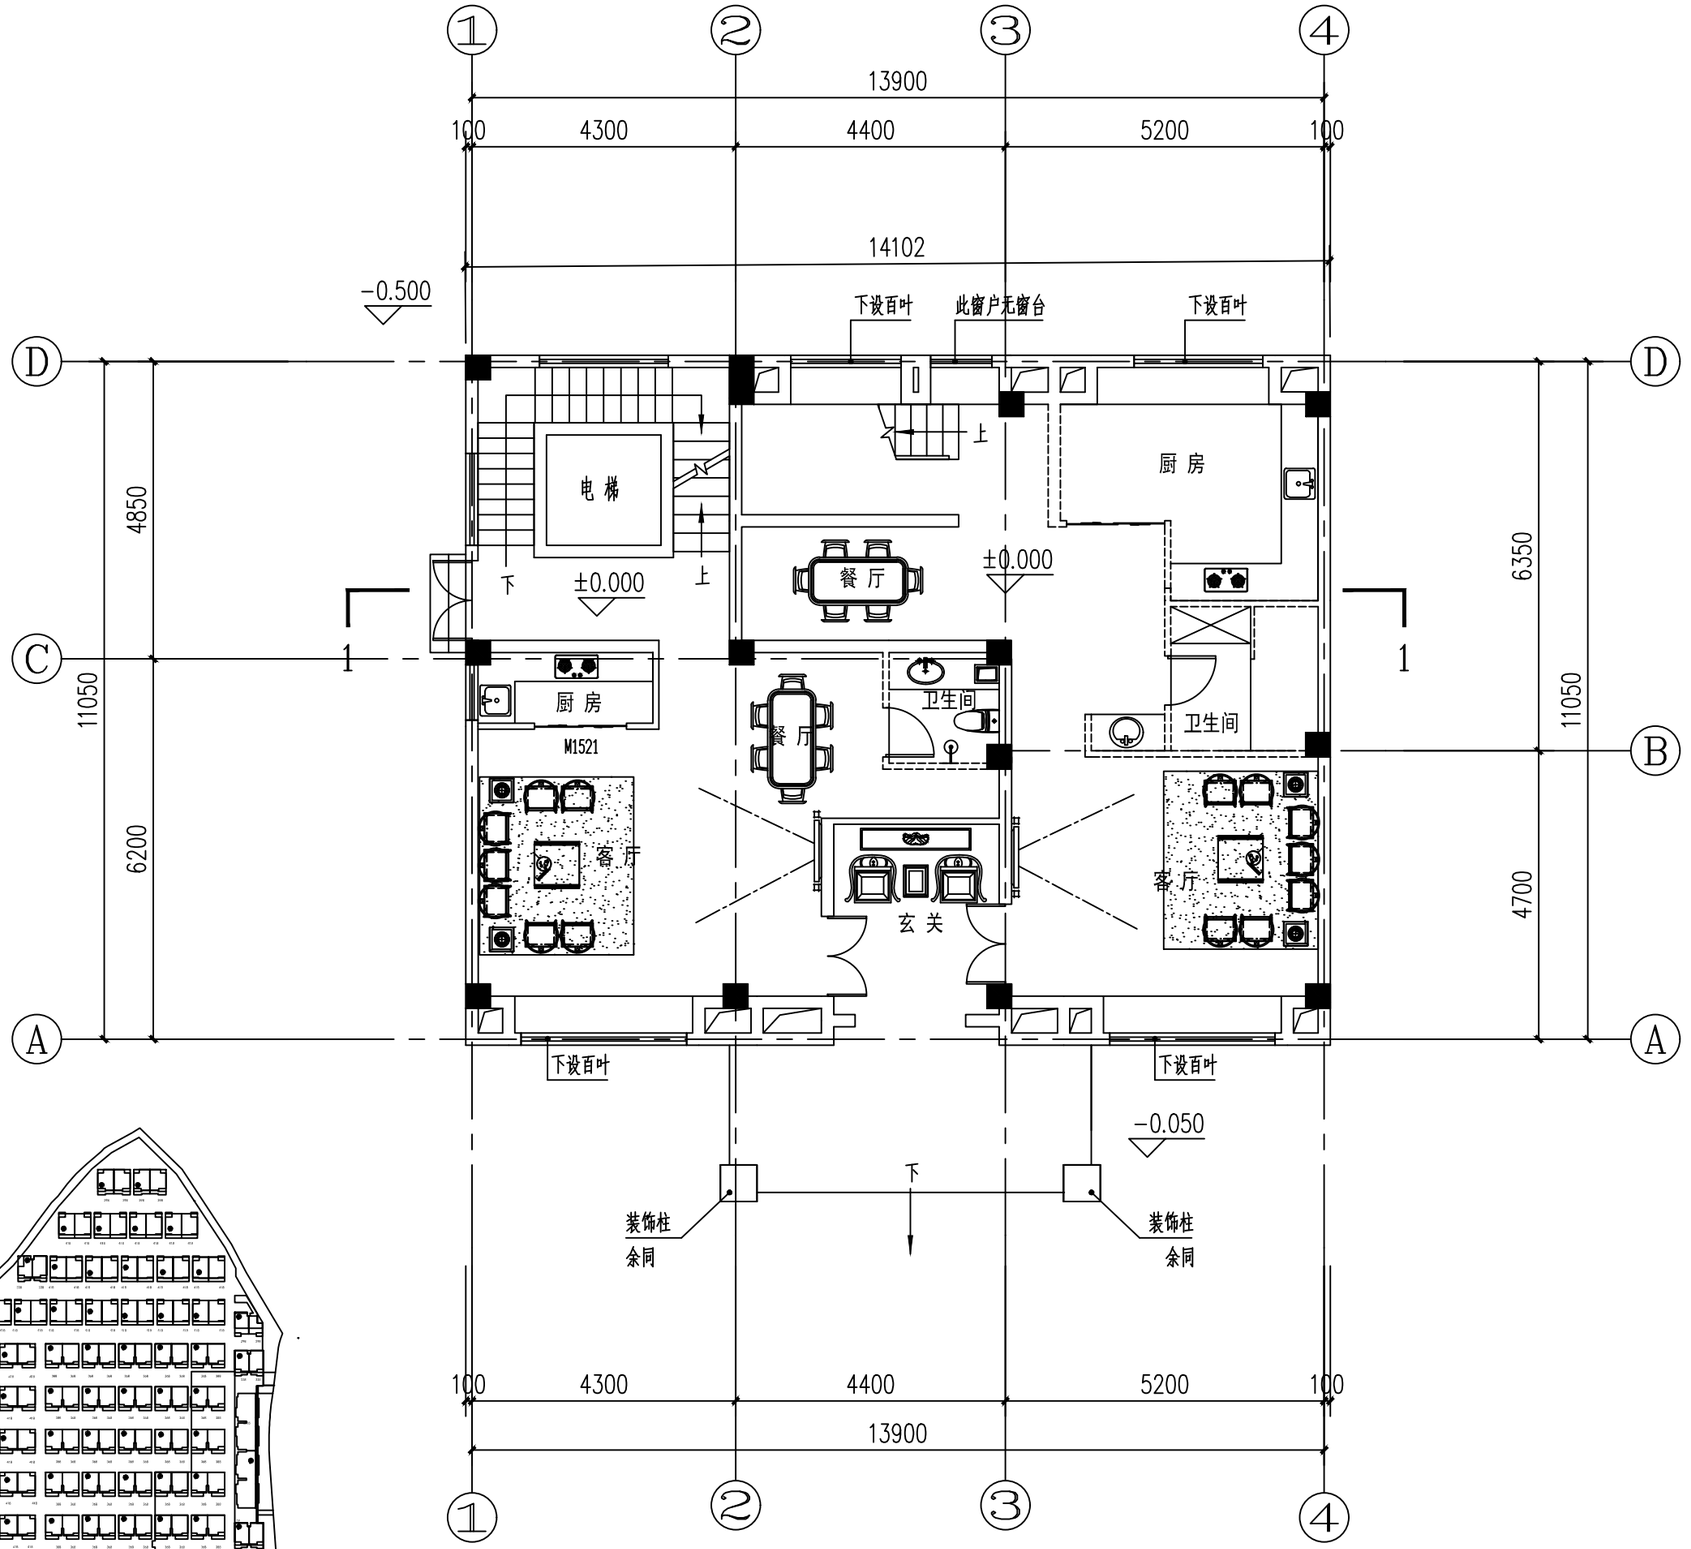

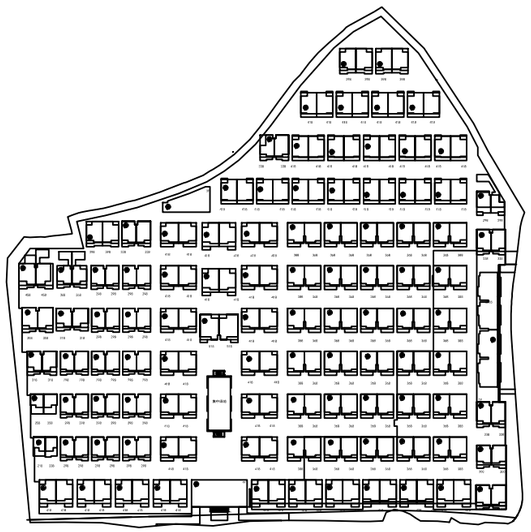

一层平面图 1:100

建筑设计单位：
ARCHITECTURE DESIGN

福建凯筑工程设计集团有限公司
（原名称：福建泷澄集团设计院有限公司）
建筑工程 甲级
资质证书编号：A235000258

院出图章：
CNADRI PROJECT SEAL

未盖公司出图专用章的图纸对外无效。
本图纸须经建设、规划、消防等相关部门审批及施工图审查通过后方可作为正式施工图纸.
版权所有，不得翻制，违者必究！

版本 REVISION	升版原因 CAUSE	升版日期 DATE
第1.0 版		

本图升版后，以最高版本为准


建设单位：
CLIENT
福建融金房地产开发有限公司

项目名称：
PROJECT NAME
融政富源山庄

图名：
27#
一层平面图

设计号：
PROJECT No.

项目总负责人 PROJECT DIRECTOR		
技术总负责人 TECHNICAL DIRECTOR		
审定人 AUTHORIZED BY		
审核人 VERIFIED BY		
专业负责人 DISCIPLINE RESPONSIBLE BY		
校对人 CHECKED BY		
设计人 DESIGNED BY		
图别：方案 STATUS	图号：01 DRAWING No.	
比例： SCALE	日期：2023.04 DATE	

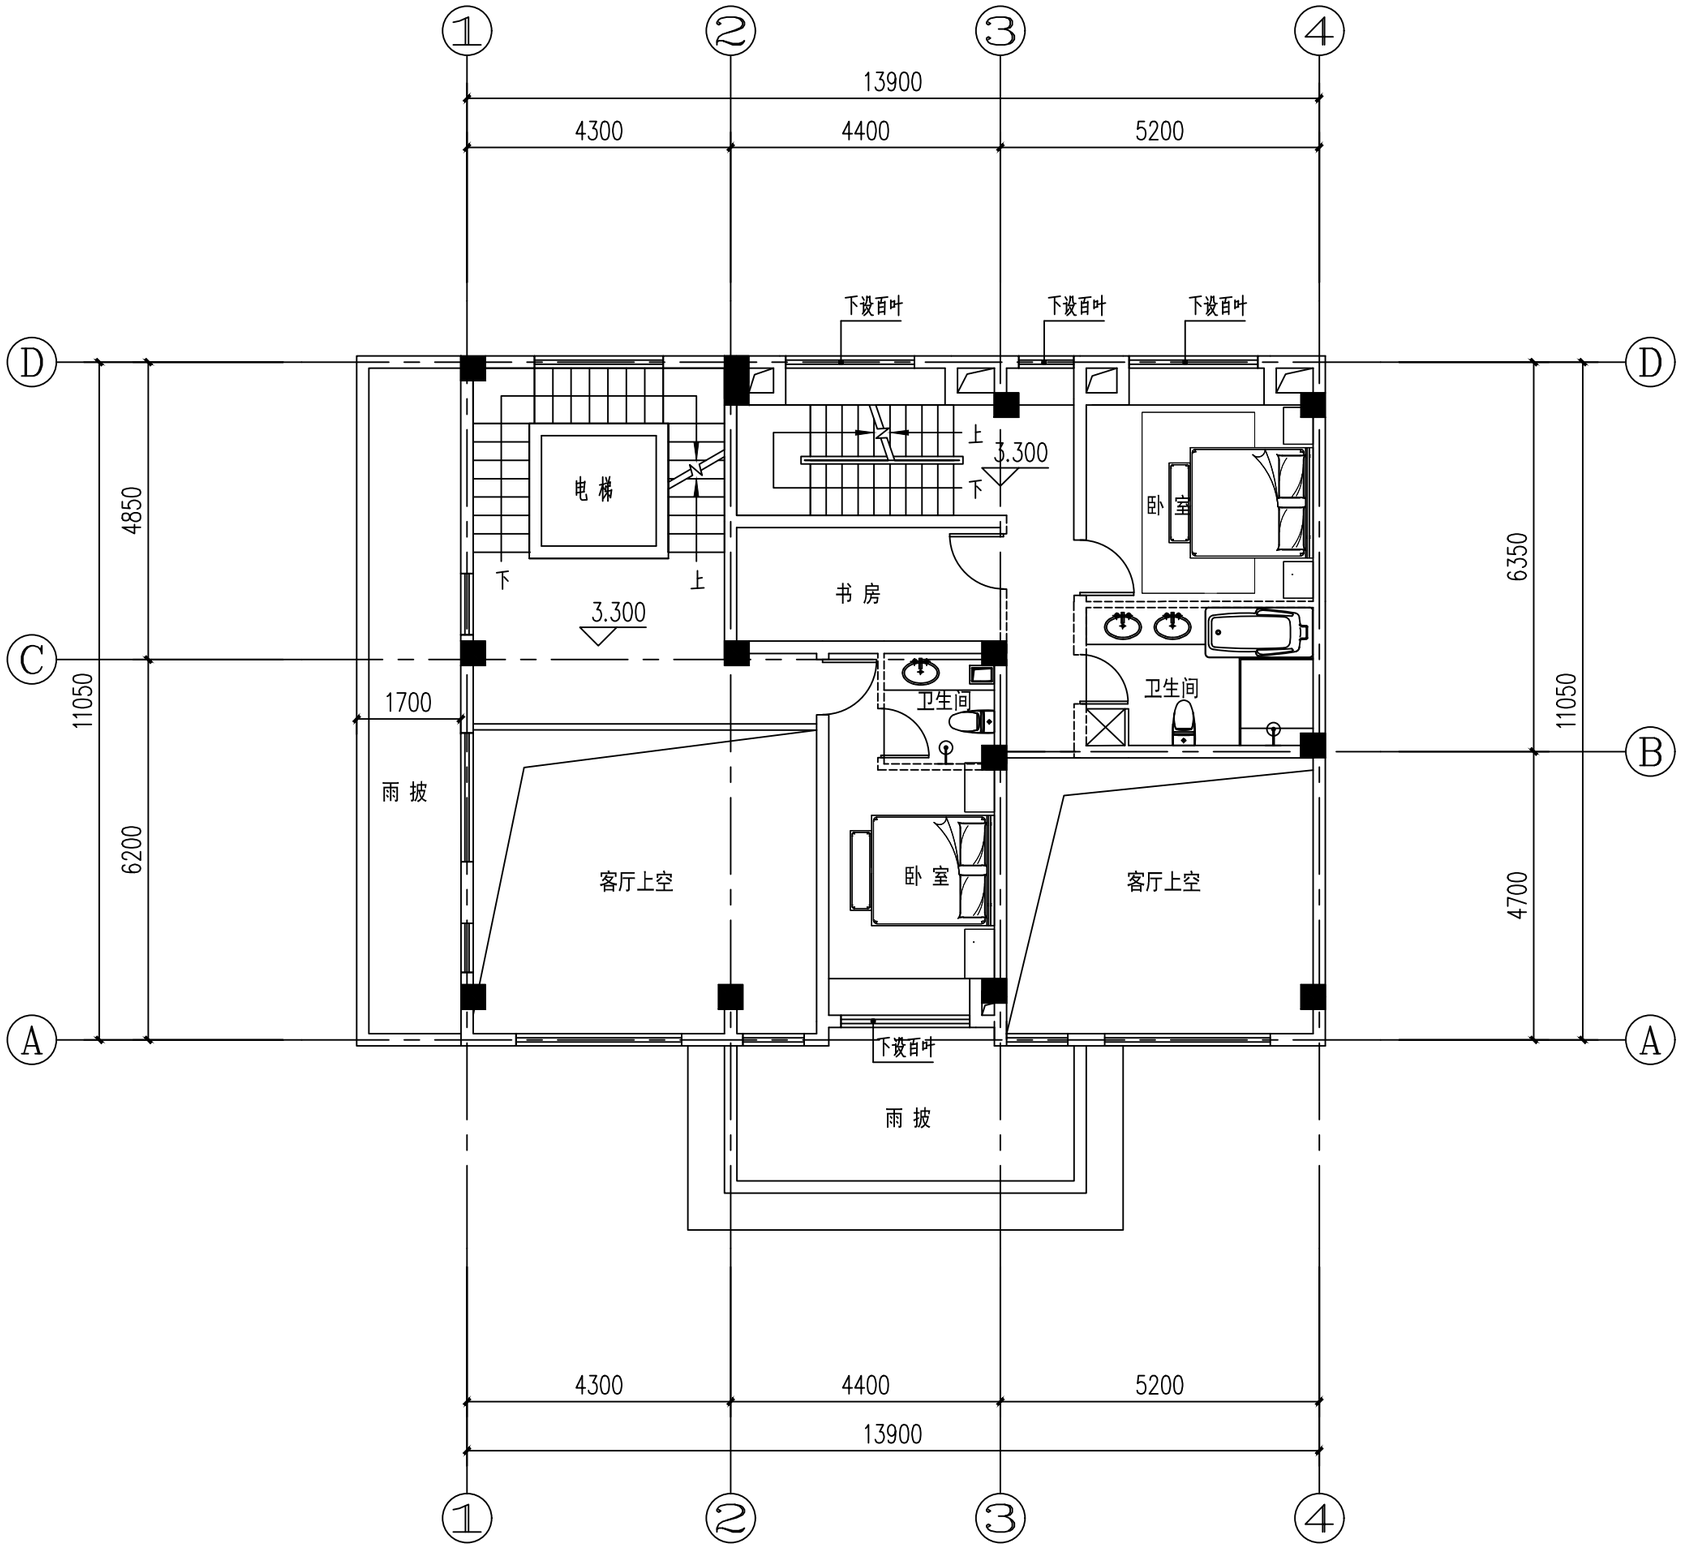

二层平面图 1:100

建筑设计单位：
ARCHITECTURE DESIGN

福建凯筑工程设计集团有限公司
（原名称：福建泷澄集团设计院有限公司）
建筑工程 甲级
资质证书编号：A235000258

院出图章：
CNADRI PROJECT SEAL


未盖公司出图专用章的图纸对外无效。
本图纸须经建设、规划、消防等相关部门审批及施工图审查通过后方可作为正式施工图纸.
版权所有，不得翻制，违者必究！

版本 REVISION	升版原因 CAUSE	升版日期 DATE
第1.0 版		

本图升版后，以最高版本为准

建设单位：CLIENT	福建融金房地产开发有限公司
项目名称：PROJECT NAME	融政富源山庄
图名：	27# 二层平面图
设计号：PROJECT No.	

项目总负责人 PROJECT DIRECTOR		
技术总负责人 TECHNICAL DIRECTOR		
审定人 AUTHORIZED BY		
审核人 VERIFIED BY		
专业负责人 DISCIPLINE RESPONSIBLE BY		
校对人 CHECKED BY		
设计人 DESIGNED BY		
图别：STATUS 方案	图号：DRAWING No.	02
比例：SCALE	日期：DATE	2023.04

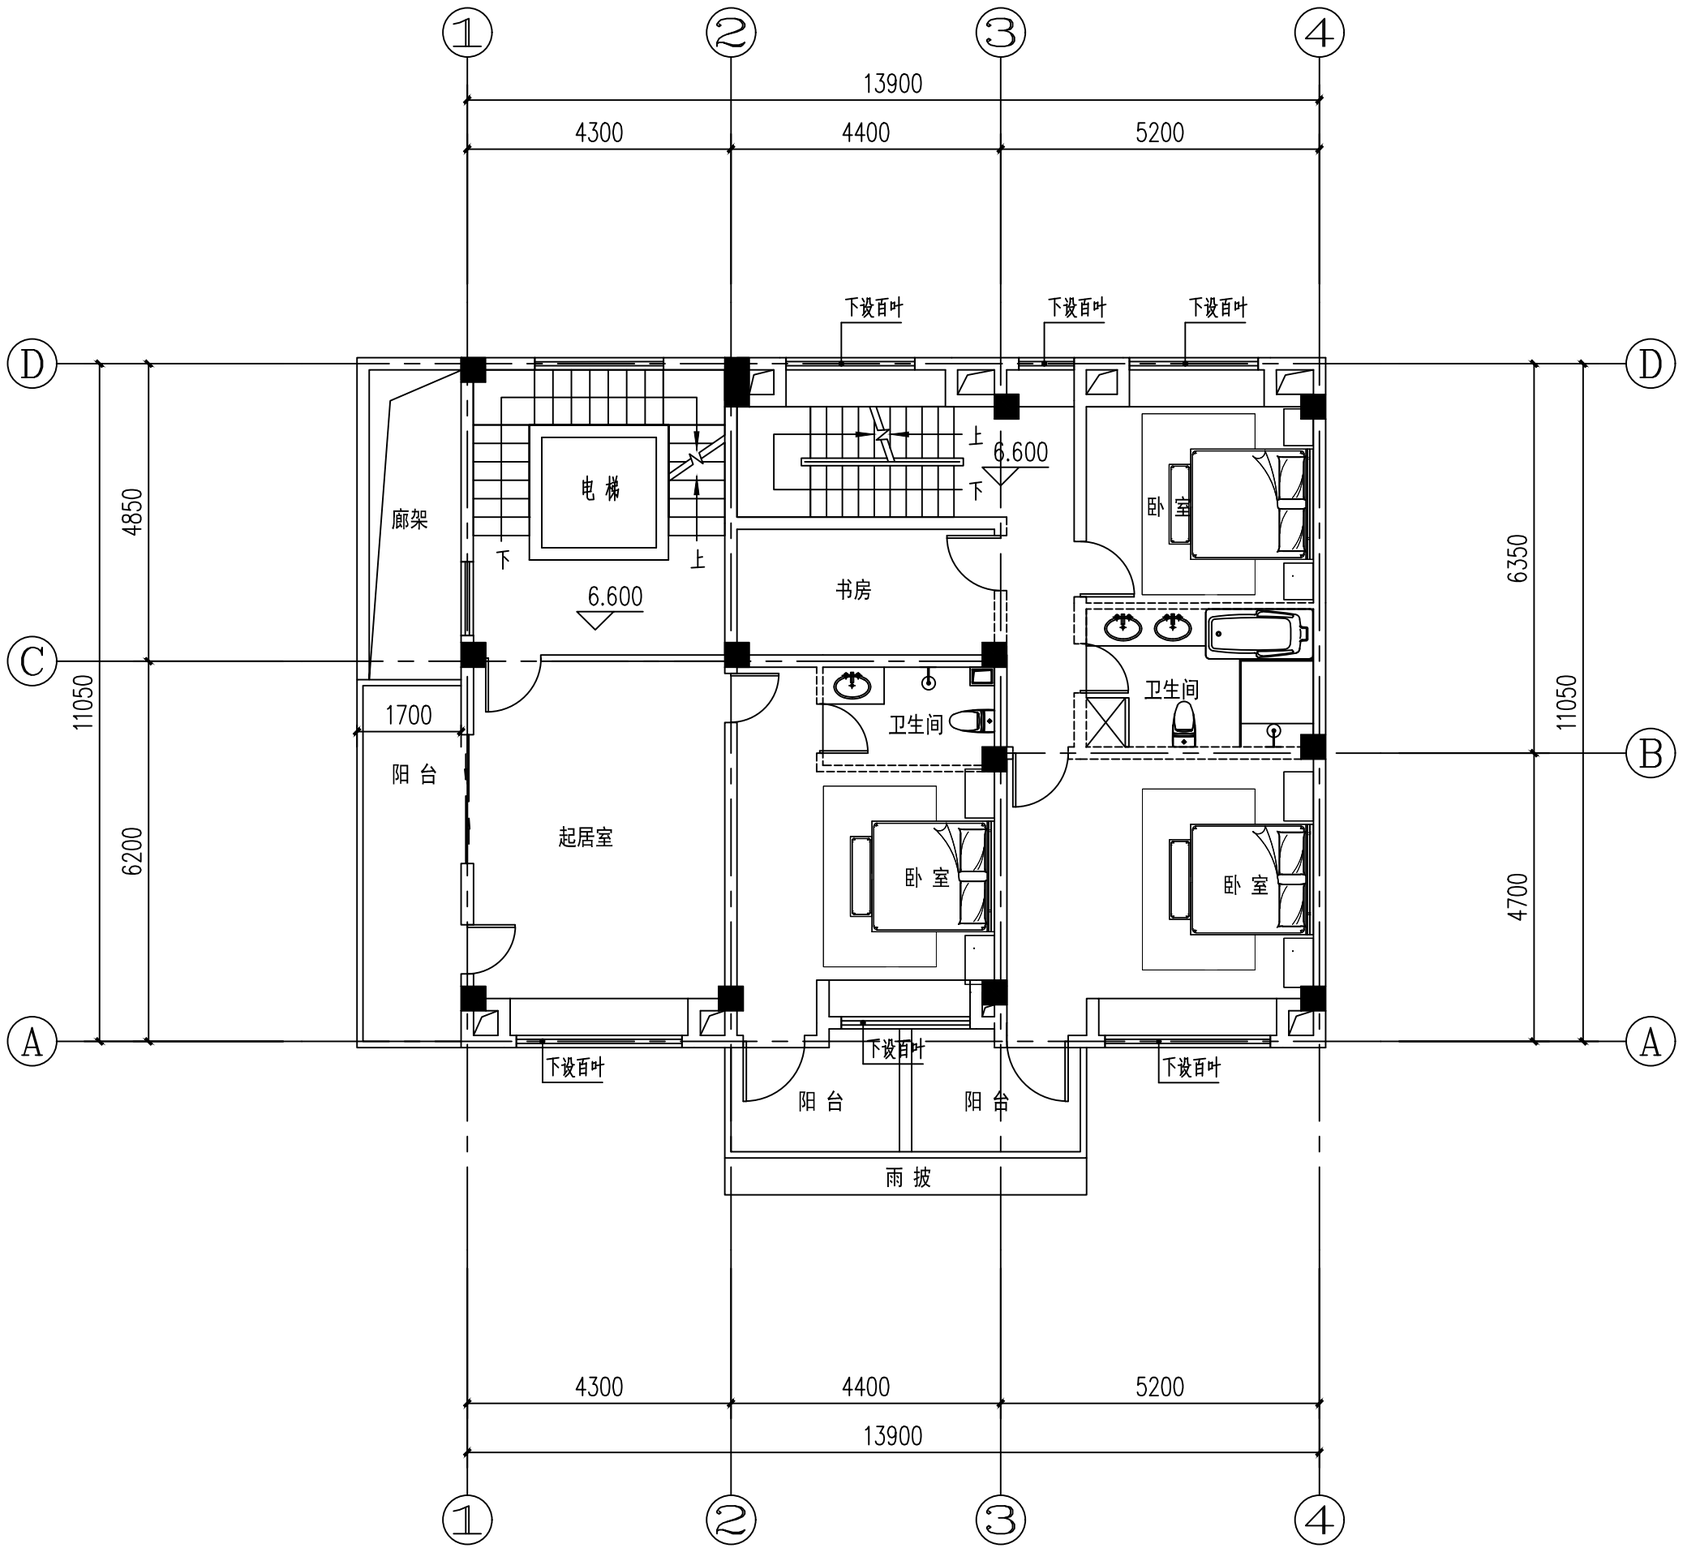

三层平面图 1:100

建筑设计单位：
ARCHITECTURE DESIGN

福建凯筑工程设计集团有限公司
（原名称：福建泷澄集团设计院有限公司）
建筑工程 甲级
资质证书编号：A235000258

院出图章：
CNADRI PROJECT SEAL

未盖公司出图专用章的图纸对外无效。
本图纸须经建设、规划、消防等相关部门审批及施工图审查通过后方可作为正式施工图纸.
版权所有，不得翻制，违者必究！

版本 REVISION	升版原因 CAUSE	升版日期 DATE
第1.0 版		

本图升版后，以最高版本为准


建设单位：CLIENT
福建融金房地产开发有限公司

项目名称：PROJECT NAME
融政富源山庄

图名：27#
三层平面图

设计号：PROJECT No.

项目总负责人 PROJECT DIRECTOR		
技术总负责人 TECHNICAL DIRECTOR		
审定人 AUTHORIZED BY		
审核人 VERIFIED BY		
专业负责人 DISCIPLINE RESPONSIBLE BY		
校对人 CHECKED BY		
设计人 DESIGNED BY		
图别：STATUS 方案	图号：DRAWING No. 03	
比例：SCALE	日期：DATE 2023.04	

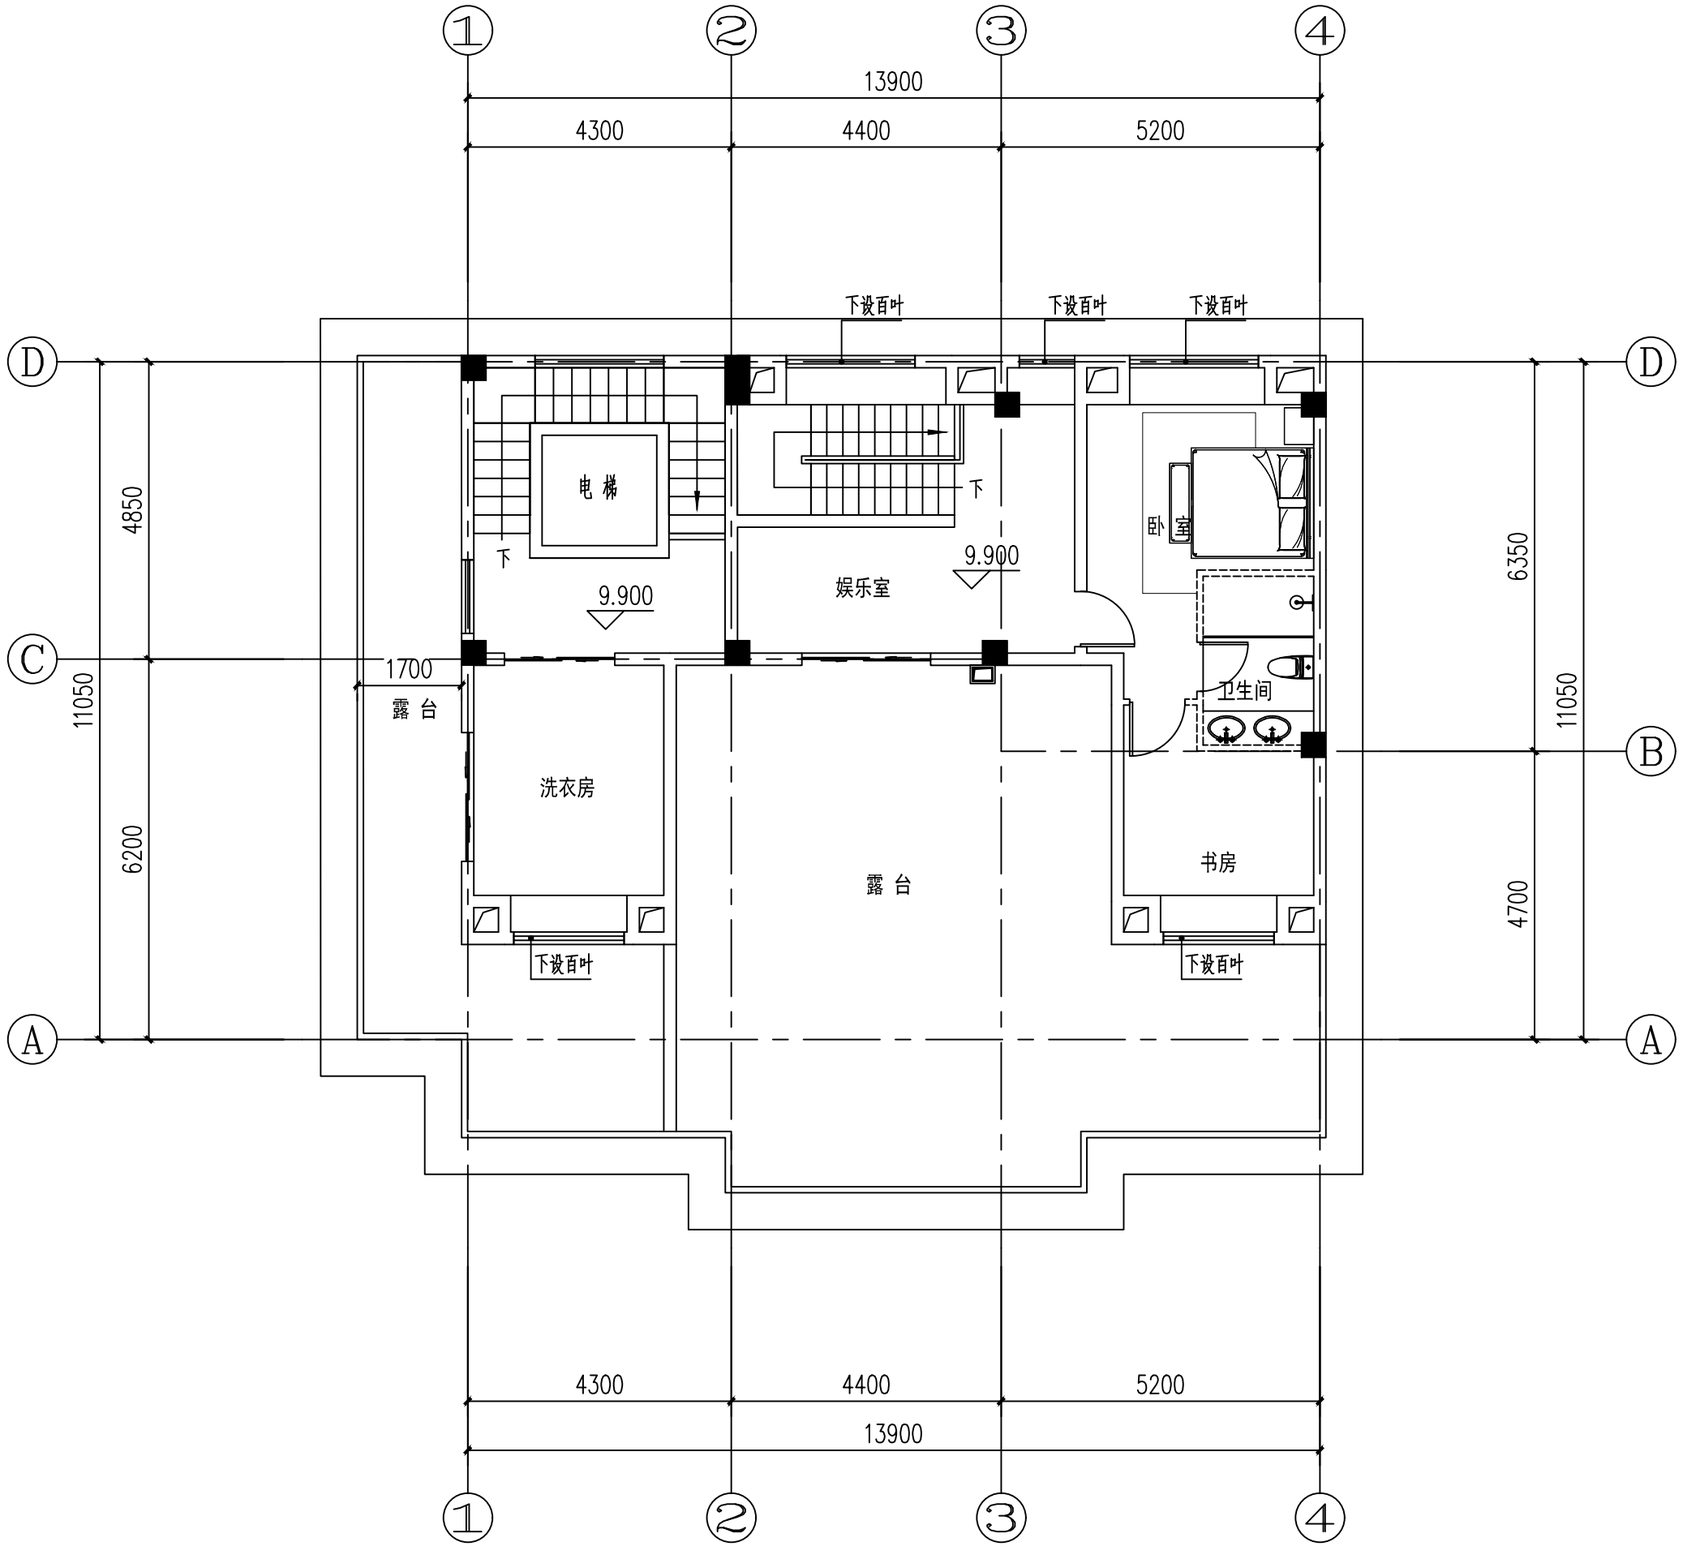

四层平面图 1:100

建筑设计单位：
ARCHITECTURE DESIGN

福建凯筑工程设计集团有限公司
（原名称：福建泷澄集团设计院有限公司）
建筑工程 甲级
资质证书编号：A235000258

院出图章：
CNADRI PROJECT SEAL

未盖公司出图专用章的图纸对外无效。
本图纸须经建设、规划、消防等相关部门审批及施工图审查通过后方可作为正式施工图纸.
版权所有，不得翻制，违者必究！

版本 REVISION	升版原因 CAUSE	升版日期 DATE
第1.0 版		

本图升版后，以最高版本为准

建设单位： CLIENT
福建融金房地产开发有限公司


项目名称： PROJECT NAME
融政富源山庄

图名：
27#
四层平面图

设计号： PROJECT No.

项目总负责人 PROJECT DIRECTOR		
技术总负责人 TECHNICAL DIRECTOR		
审定人 AUTHORIZED BY		
审核人 VERIFIED BY		
专业负责人 DISCIPLINE RESPONSIBLE BY		
校对人 CHECKED BY		
设计人 DESIGNED BY		

图别：STATUS 方案	图号：DRAWING No. 04
比例：SCALE	日期：DATE 2023.04

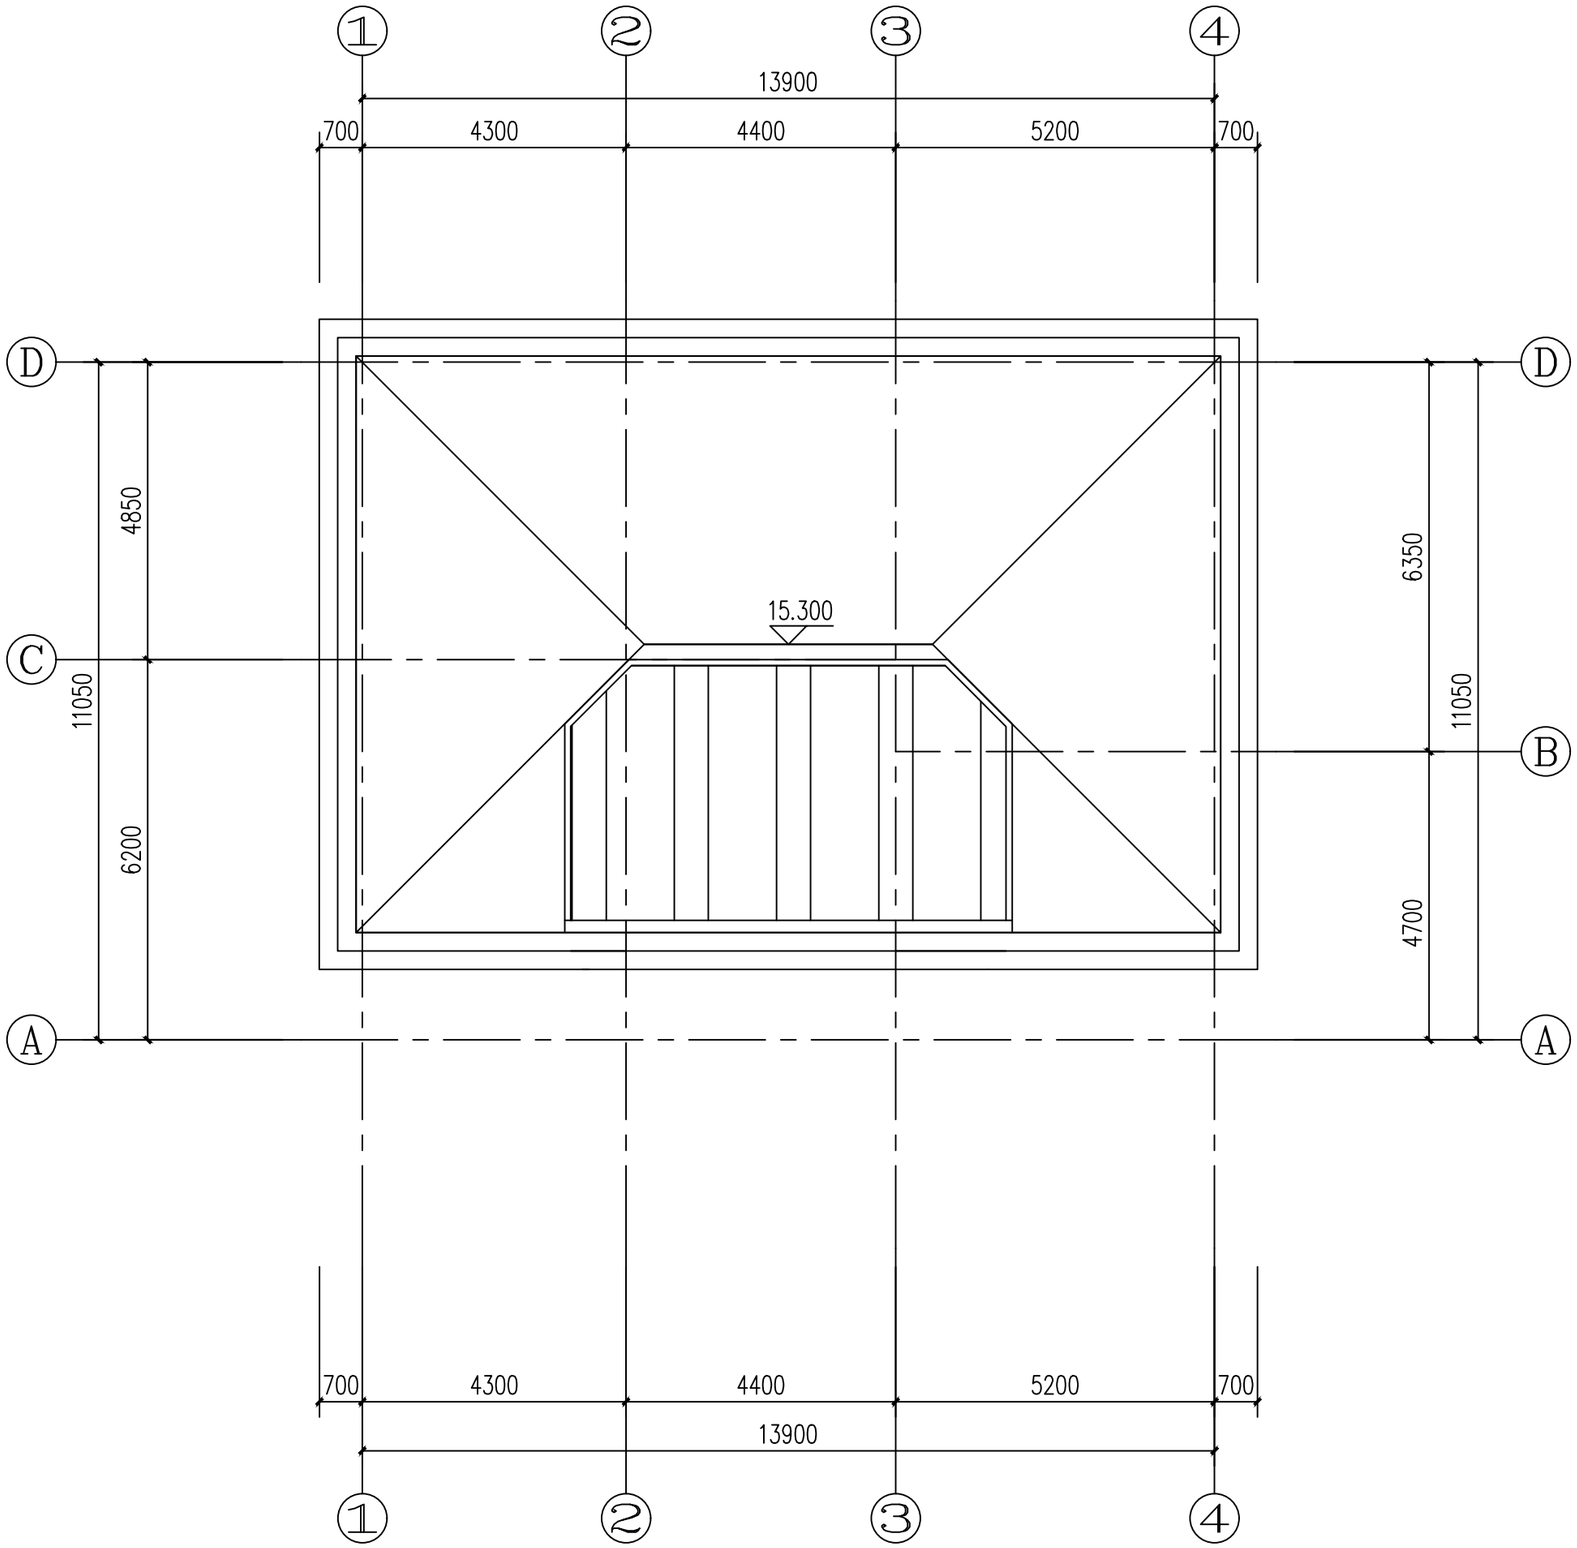

屋顶平面图 1:100

建筑设计单位：
ARCHITECTURE DESIGN

福建凯筑工程设计集团有限公司
（原名称：福建泷澄集团设计院有限公司）
建筑工程 甲级
资质证书编号：A235000258

院出图章：
CNADRI PROJECT SEAL

未盖公司出图专用章的图纸对外无效。
本图纸须经建设、规划、消防等相关部门审批及施工图审查通过后方可作为正式施工图纸.
版权所有，不得翻制，违者必究！

版本 REVISION	升版原因 CAUSE	升版日期 DATE
第1.0 版		

本图升版后，以最高版本为准

建设单位：CLIENT
福建融金房地产开发有限公司


项目名称：PROJECT NAME
融政富源山庄

图名：27#
屋顶平面图

设计号：PROJECT No.

项目总负责人 PROJECT DIRECTOR		
技术总负责人 TECHNICAL DIRECTOR		
审定人 AUTHORIZED BY		
审核人 VERIFIED BY		
专业负责人 DISCIPLINE RESPONSIBLE BY		
校对人 CHECKED BY		
设计人 DESIGNED BY		

图别：STATUS 方案	图号：DRAWING No. 05
比例：SCALE	日期：DATE 2023.04

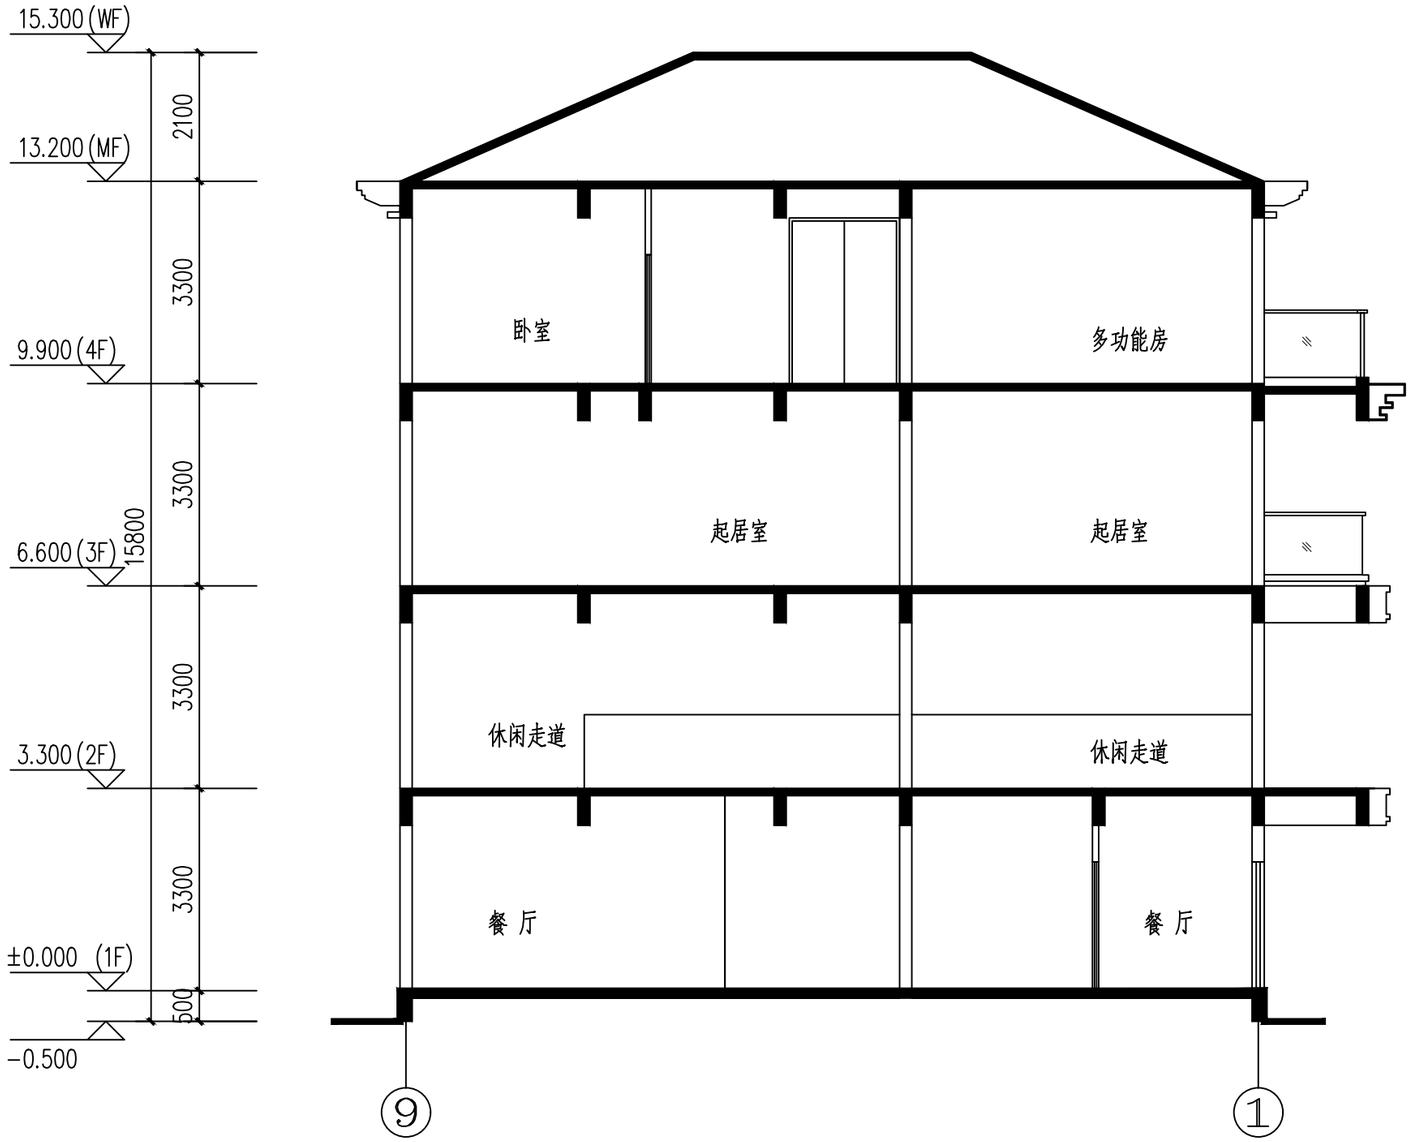

1-1剖面图 1:100

建筑设计单位：
ARCHITECTURE DESIGN

福建凯筑工程设计集团有限公司
（原名称：福建泷澄集团设计院有限公司）
建筑工程 甲级
资质证书编号：A235000258

院出图章：
CNADRI PROJECT SEAL

未盖公司出图专用章的图纸对外无效。
本图纸须经建设、规划、消防等相关部门审批及施工图审查通过后方可作为正式施工图纸.
版权所有，不得翻制，违者必究！

版本 REVISION	升版原因 CAUSE	升版日期 DATE
第1.0 版		

本图升版后，以最高版本为准

建设单位：CLIENT 福建融金房地产开发有限公司

项目名称：PROJECT NAME 融政富源山庄

图名：27# 1-1剖面图

设计号：PROJECT No.

项目总负责人 PROJECT DIRECTOR		
技术总负责人 TECHNICAL DIRECTOR		
审定人 AUTHORIZED BY		
审核人 VERIFIED BY		
专业负责人 DISCIPLINE RESPONSIBLE BY		
校对人 CHECKED BY		
设计人 DESIGNED BY		

图别：STATUS 方案	图号：DRAWING No. 06
比例：SCALE	日期：DATE 2023.04



①-⑨轴立面图 1:100

建筑设计单位：
ARCHITECTURE DESIGN

福建凯筑工程设计集团有限公司
（原名称：福建泷澄集团设计院有限公司）
建筑工程 甲级
资质证书编号：A235000258

院出图章：
CNADRI PROJECT SEAL

未盖公司出图专用章的图纸对外无效。
本图纸须经建设、规划、消防等相关部门审批及施工图审查通过后方可作为正式施工图纸.
版权所有，不得翻制，违者必究！

版本 REVISION	升版原因 CAUSE	升版日期 DATE
第1.0 版		

本图升版后，以最高版本为准

建设单位： CLIENT
福建融金房地产开发有限公司

项目名称： PROJECT NAME
融政富源山庄

图名：
27#
①-⑨轴立面图

设计号： PROJECT No.

项目总负责人 PROJECT DIRECTOR		
技术总负责人 TECHNICAL DIRECTOR		
审定人 AUTHORIZED BY		
审核人 VERIFIED BY		
专业负责人 DISCIPLINE RESPONSIBLE BY		
校对人 CHECKED BY		
设计人 DESIGNED BY		

图别：STATUS 方案	图号：DRAWING No. 07
比例：SCALE	日期：DATE 2023.04



⑨–①轴立面图 1:100

建筑设计单位：
ARCHITECTURE DESIGN

福建凯筑工程设计集团有限公司
（原名称：福建泷澄集团设计院有限公司）
建筑工程 甲级
资质证书编号：A235000258

院出图章：
CNADRI PROJECT SEAL

未盖公司出图专用章的图纸对外无效。
本图纸须经建设、规划、消防等相关部门审批及施工图审查通过后方可作为正式施工图纸.
版权所有，不得翻制，违者必究！

版本 REVISION	升版原因 CAUSE	升版日期 DATE
第1.0 版		

本图升版后，以最高版本为准


建设单位：CLIENT 福建融金房地产开发有限公司

项目名称：PROJECT NAME 融政富源山庄

图名：27#
⑨–①轴立面图

设计号：PROJECT No.

项目总负责人 PROJECT DIRECTOR		
技术总负责人 TECHNICAL DIRECTOR		
审定人 AUTHORIZED BY		
审核人 VERIFIED BY		
专业负责人 DISCIPLINE RESPONSIBLE BY		
校对人 CHECKED BY		
设计人 DESIGNED BY		
图别：STATUS 方案	图号：DRAWING No. 08	
比例：SCALE	日期：DATE 2023.04	

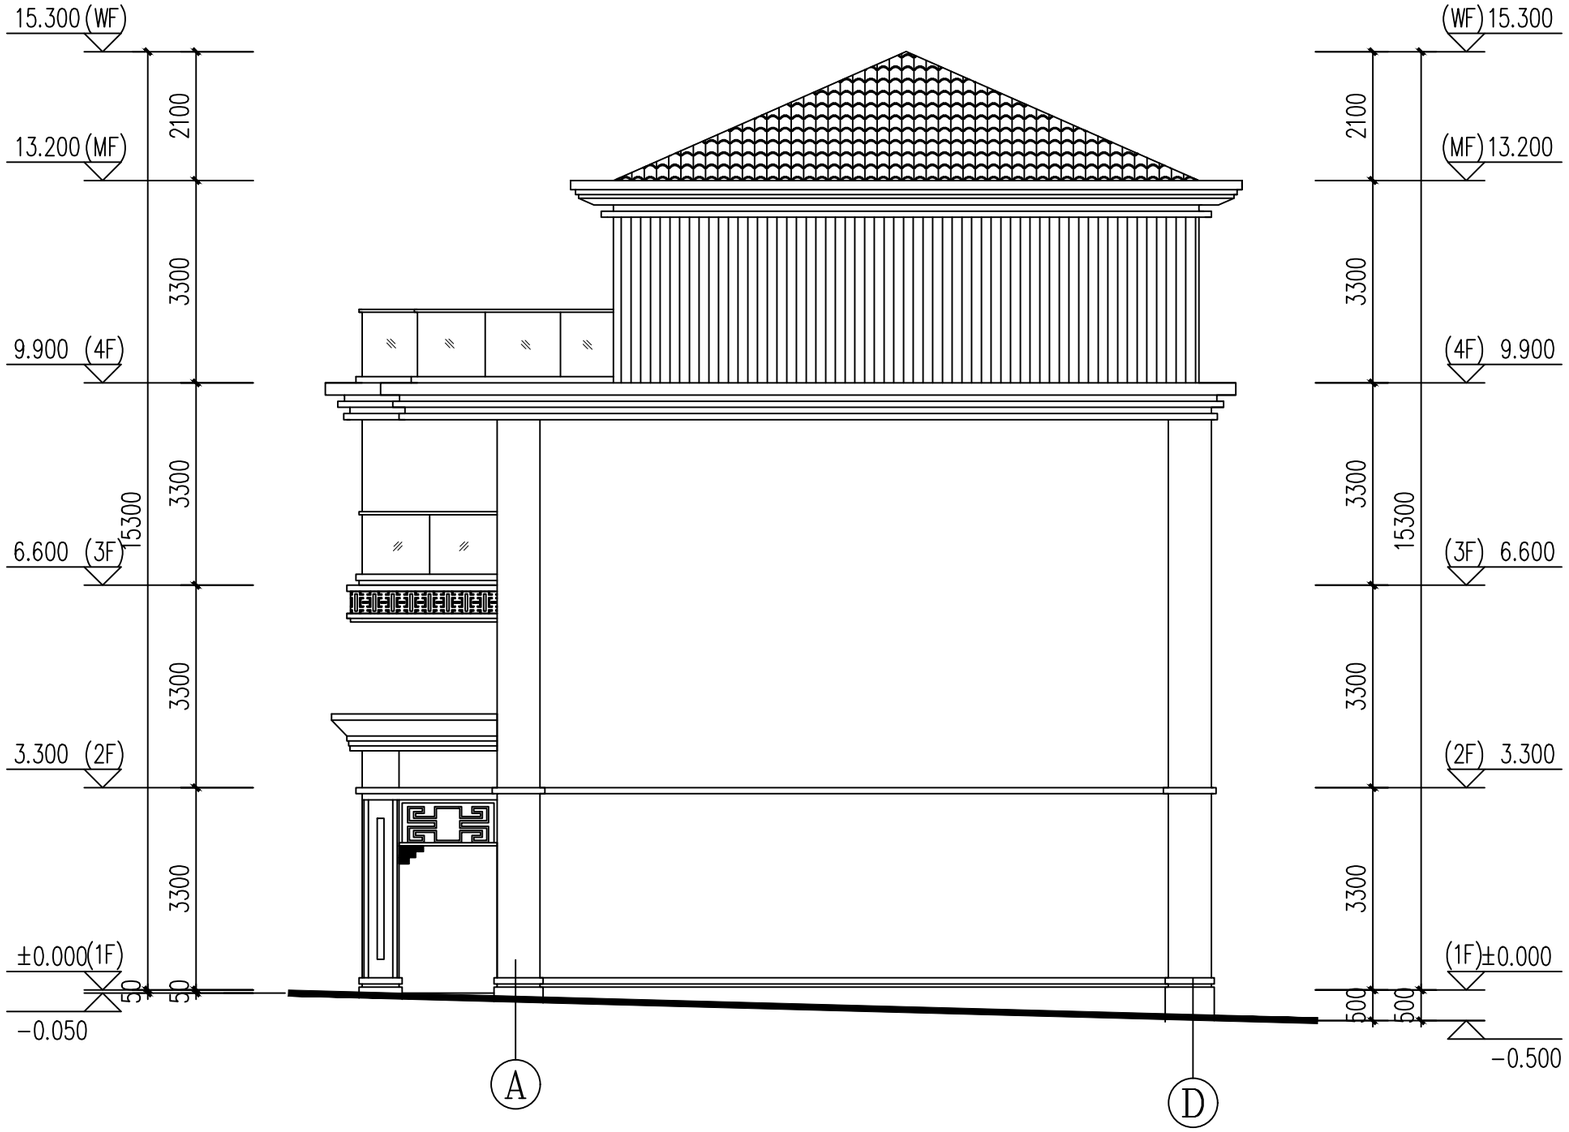

Ⓐ–Ⓓ轴立面图 1:100

建筑设计单位：
ARCHITECTURE DESIGN

福建凯筑工程设计集团有限公司
（原名称：福建泷澄集团设计院有限公司）
建筑工程 甲级
资质证书编号：A235000258

院出图章：
CNADRI PROJECT SEAL

未盖公司出图专用章的图纸对外无效。
本图纸须经建设、规划、消防等相关部门审批及施工图审查通过后方可作为正式施工图纸.
版权所有，不得翻制，违者必究！

版本 REVISION	升版原因 CAUSE	升版日期 DATE
第1.0 版		

本图升版后，以最高版本为准

建设单位： CLIENT
福建融金房地产开发有限公司


项目名称： PROJECT NAME
融政富源山庄

图名：
27#
Ⓐ–Ⓓ轴立面图

设计号： PROJECT No.

项目总负责人 PROJECT DIRECTOR		
技术总负责人 TECHNICAL DIRECTOR		
审定人 AUTHORIZED BY		
审核人 VERIFIED BY		
专业负责人 DISCIPLINE RESPONSIBLE BY		
校对人 CHECKED BY		
设计人 DESIGNED BY		

图别：STATUS 方案	图号：DRAWING No. 09
比例：SCALE	日期：DATE 2023.04

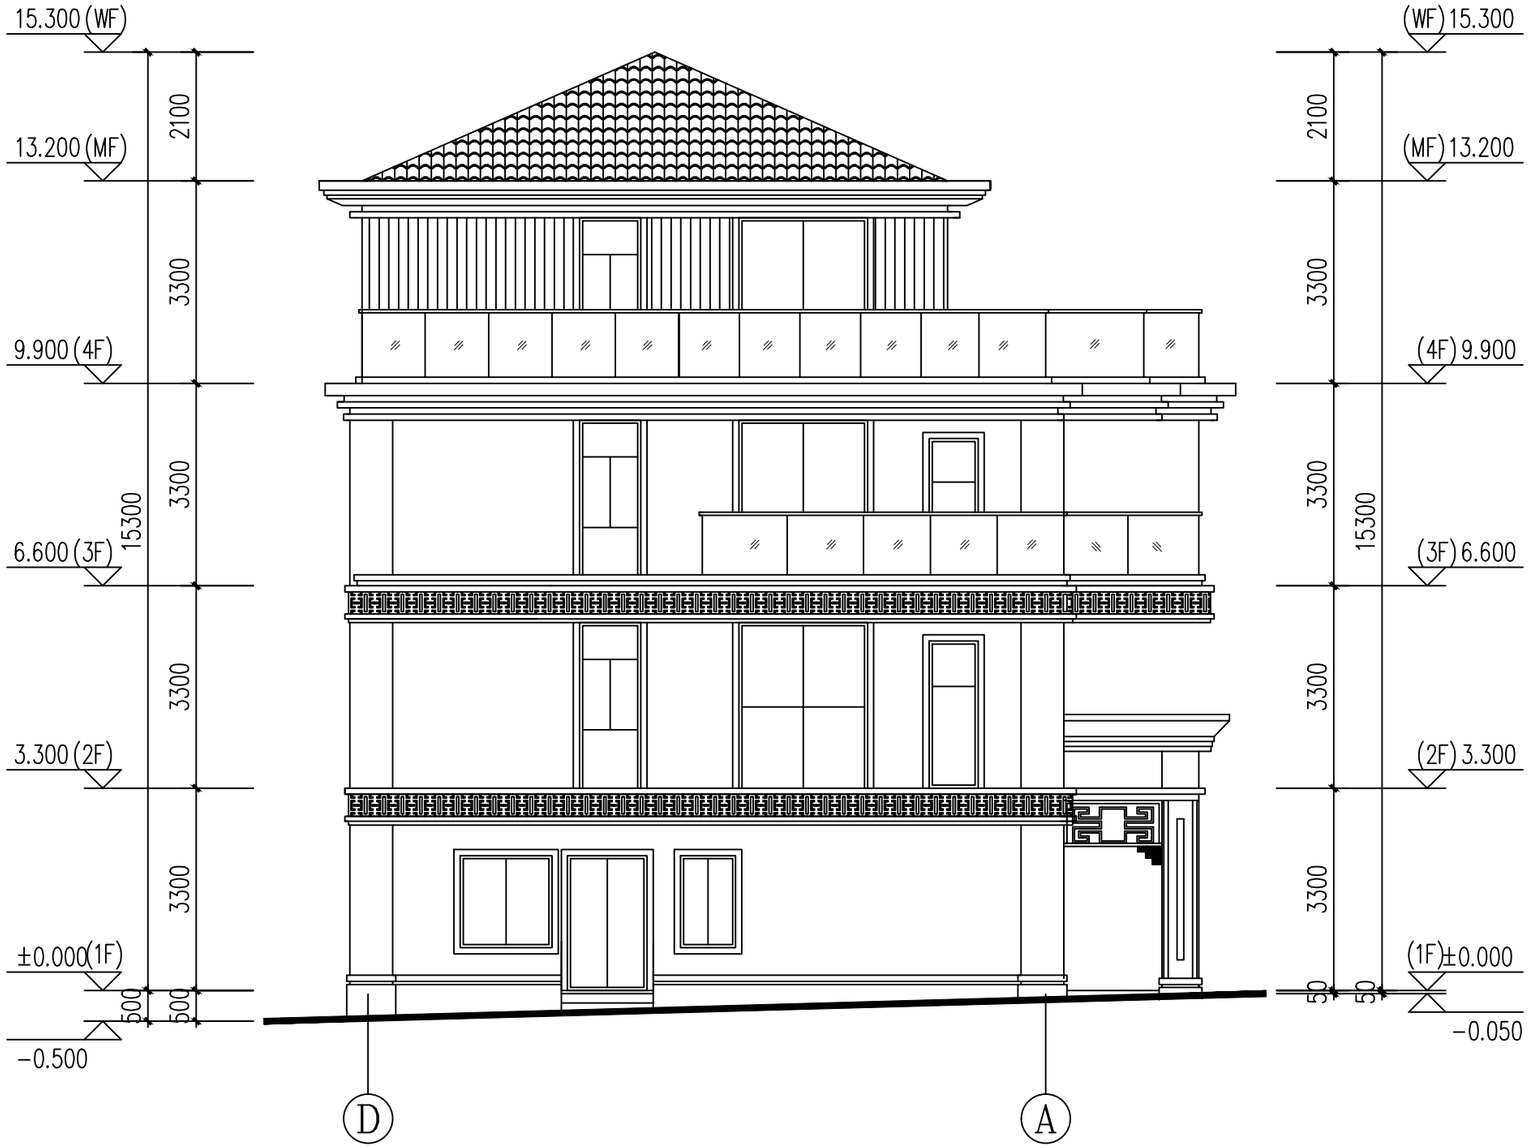

Ⓓ–Ⓐ轴立面图 1:100

建筑设计单位：
ARCHITECTURE DESIGN

福建凯筑工程设计集团有限公司
（原名称：福建泷澄集团设计院有限公司）
建筑工程 甲级
资质证书编号：A235000258

院出图章：
CNADRI PROJECT SEAL

未盖公司出图专用章的图纸对外无效。
本图纸须经建设、规划、消防等相关部门审批及施工图审查通过后方可作为正式施工图纸.
版权所有，不得翻制，违者必究！

版本 REVISION	升版原因 CAUSE	升版日期 DATE
第1.0 版		


本图升版后，以最高版本为准

建设单位：CLIENT	福建融金房地产开发有限公司	
项目名称：PROJECT NAME	融政富源山庄	
图名：	27# Ⓓ–Ⓐ轴立面图	
设计号：PROJECT No.		
项目总负责人 PROJECT DIRECTOR		
技术总负责人 TECHNICAL DIRECTOR		
审定人 AUTHORIZED BY		
审核人 VERIFIED BY		
专业负责人 DISCIPLINE RESPONSIBLE BY		
校对人 CHECKED BY		
设计人 DESIGNED BY		
图别：STATUS 方案	图号：DRAWING No. 10	
比例：SCALE	日期：DATE 2023.04	


专业 | 结构 | 建筑 | 电气 | 给排水 | 暖通 | 动力 | 总图 | 工艺 | 设备 | 制图人

29#

298m²

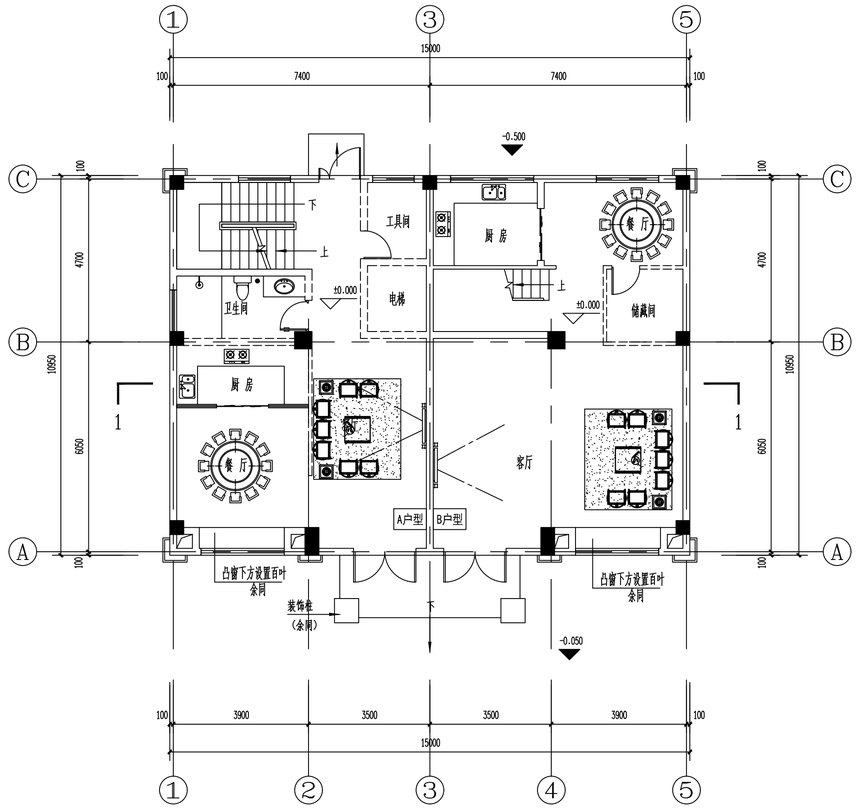

一层平面图 1:100

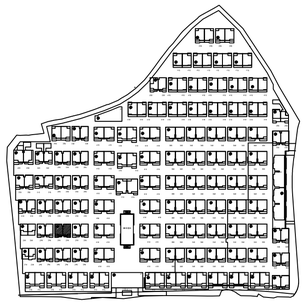

建筑设计单位：
ARCHITECTURE DESIGN

福建凯筑工程设计集团有限公司
（原名称：福建省建筑设计院有限公司）
建筑工程 甲级
资质证书编号：A235000258

合作设计单位：
JOINTLY DESIGNED WITH

院出图章：
CNADRI PROJECT SEAL

注册建筑师执业章：
REGISTERED ARCHITECT'S SEAL

专业注册师执业章：
PROFESSIONAL REGISTERED SEAL

施工图审查单位：

施工图审查合格书编号：

未盖公司出图专用章的图纸对外无效。
本图纸报经建设、规划、消防等相关部门审批及施工图审查通过后方可作为正式施工图纸。
版权所有，不得翻制，违者必究！

版本 REVISION	升版原因 CAUSE	升版日期 DATE
第1.0版		

本图升版后，以最高版本为准

建设单位：
CLIENT 福建融金房地产开发有限公司


项目名称：
PROJECT NAME 融政富源山庄— 29#

图名：
DRAWING TITLE 一层平面图 区位图

设计号：
PROJECT No.

项目总负责人 PROJECT DIRECTOR		
技术总负责人 TECHNICAL DIRECTOR		
审定人 AUTHORIZED BY		
审核人 VERIFIED BY		
专业负责人 DISCIPLINE RESPONSIBLE BY		
校对人 CHECKED BY		
设计人 DESIGNED BY		
图别：方案 STATUS	图号：DRAWING No.	02
比例：1:100 SCALE	日期：DATE	2023.07

动力 | 电气 | 电讯 | 给排水 | 暖通 | 建筑 | 结构 | 制图人

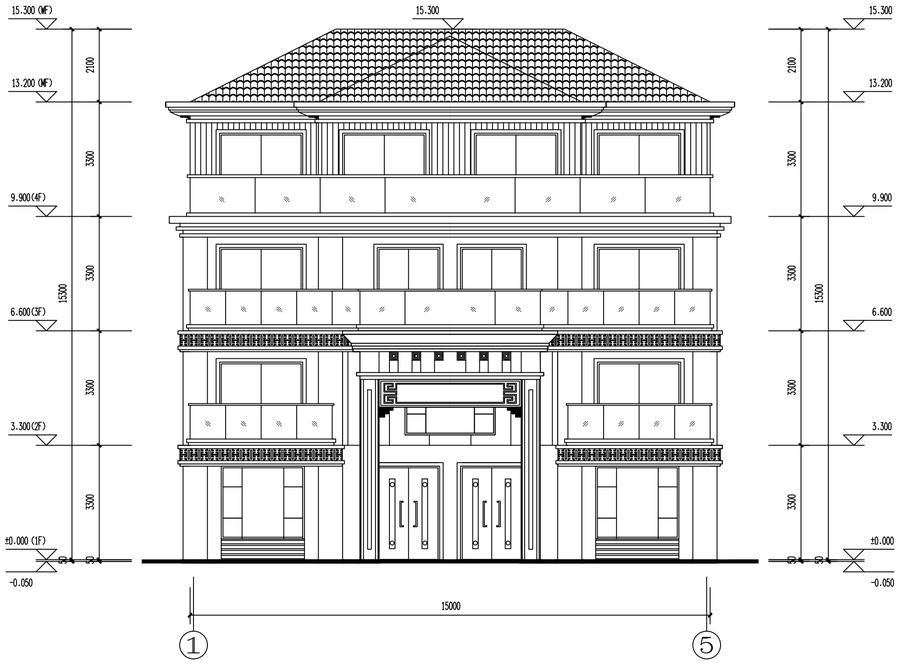

①–⑤轴立面图 1:100



⑤–①轴立面图 1:100

专业 建筑 结构 给排水 暖通 电气 电讯 动力 制图人

建筑设计单位：
ARCHITECTURE DESIGN

福建凯筑工程设计集团有限公司
（原名称：福建省建筑设计院有限公司）
建筑工程 甲级
资质证书编号：A235000258

合作设计单位：
JOINTLY DESIGNED WITH

院出图章：
CNADRI PROJECT SEAL

注册建筑师执业章：
REGISTERED ARCHITECT'S SEAL

专业注册师执业章：
PROFESSIONAL REGISTERED SEAL

施工图审查单位：

施工图审查合格书编号：

未盖公司出图专用章的图纸对外无效。
本图纸须经建设、规划、消防等相关部门审批及施工图审查通过后方可作为正式施工图纸。
版权所有，不得翻制，违者必究！

版本 REVISION	升版原因 CAUSE	升版日期 DATE
第1.0版		

本图升版后，以最高版本为准

建设单位：
CLIENT
福建融金房地产开发有限公司


项目名称：
PROJECT NAME
融玟富源山庄— 29#

图名：
DRAWING TITLE ①—⑤轴立面图
⑤—①轴立面图


设计号：
PROJECT No.

项目总负责人 PROJECT DIRECTOR	
技术总负责人 TECHNICAL DIRECTOR	
审定人 AUTHORIZED BY	
审核人 VERIFIED BY	
专业负责人 DISCIPLINE RESPONSIBLE BY	
校对人 CHECKED BY	
设计人 DESIGNED BY	

图别：方案 STATUS
图号：05 DRAWING No.
比例：1:100 SCALE
日期：2023.07 DATE

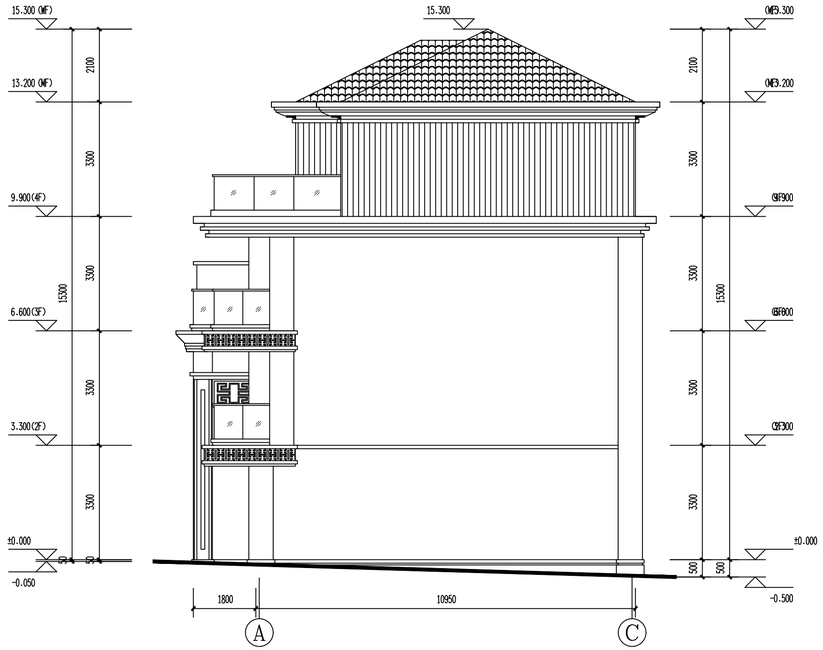

Ⓐ–Ⓒ轴立面图 1:100

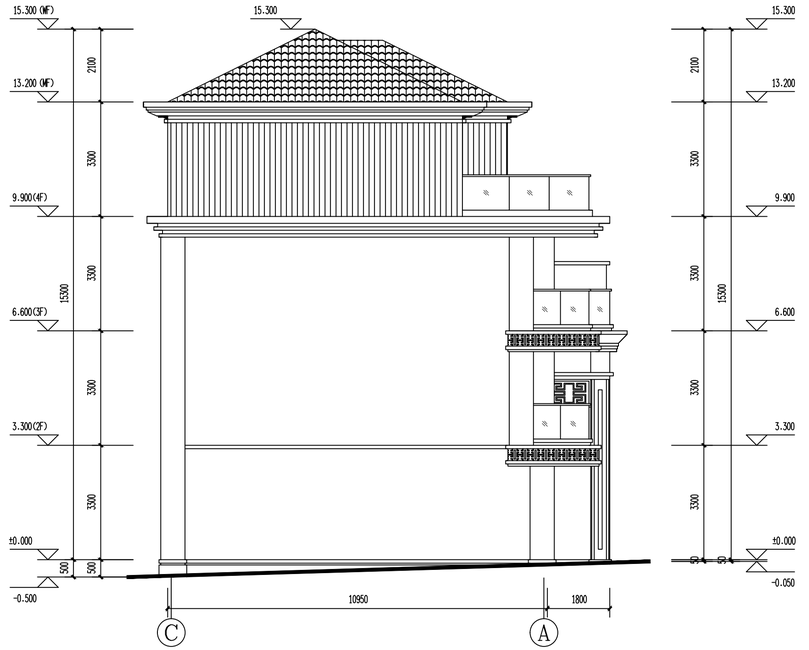

Ⓒ–Ⓐ轴立面图 1:100

专业：建筑 结构 给排水 暖通 电气 电讯 动力

制图人

建筑设计单位：
ARCHITECTURE DESIGN

福建凯筑工程设计集团有限公司
（原名称：福建省建筑设计院有限公司）
建筑工程 甲级
资质证书编号：A235000258

合作设计单位：
JOINTLY DESIGNED WITH

院出图章：
CNADRI PROJECT SEAL

注册建筑师执业章：
REGISTERED ARCHITECT'S SEAL

专业注册师执业章：
PROFESSIONAL REGISTERED SEAL

施工图审查单位：

施工图审查合格书编号：

未盖公司出图专用章的图纸对外无效。
本图纸须经建设、规划、消防等相关部门审批及施工图审查通过后方可作为正式施工图纸。
版权所有，不得翻制，违者必究！

版本 REVISION	升版原因 CAUSE	升版日期 DATE
第1.0版		

本图升版后，以最高版本为准

建设单位：
CLIENT
福建融金房地产开发有限公司

项目名称：
PROJECT NAME
融玟首源山庄— 29#


图名：
DRAWING TITLE Ⓐ—Ⓒ轴立面图
Ⓒ—Ⓐ轴立面图

设计号：
PROJECT No.


项目总负责人 PROJECT DIRECTOR		
技术总负责人 TECHNICAL DIRECTOR		
审定人 AUTHORIZED BY		
审核人 VERIFIED BY		
专业负责人 DISCIPLINE RESPONSIBLE BY		
校对人 CHECKED BY		
设计人 DESIGNED BY		
图别：方案 STATUS	图号：06 DRAWING No.	
比例：1:100 SCALE	日期：2023.07 DATE	

39#

338m²

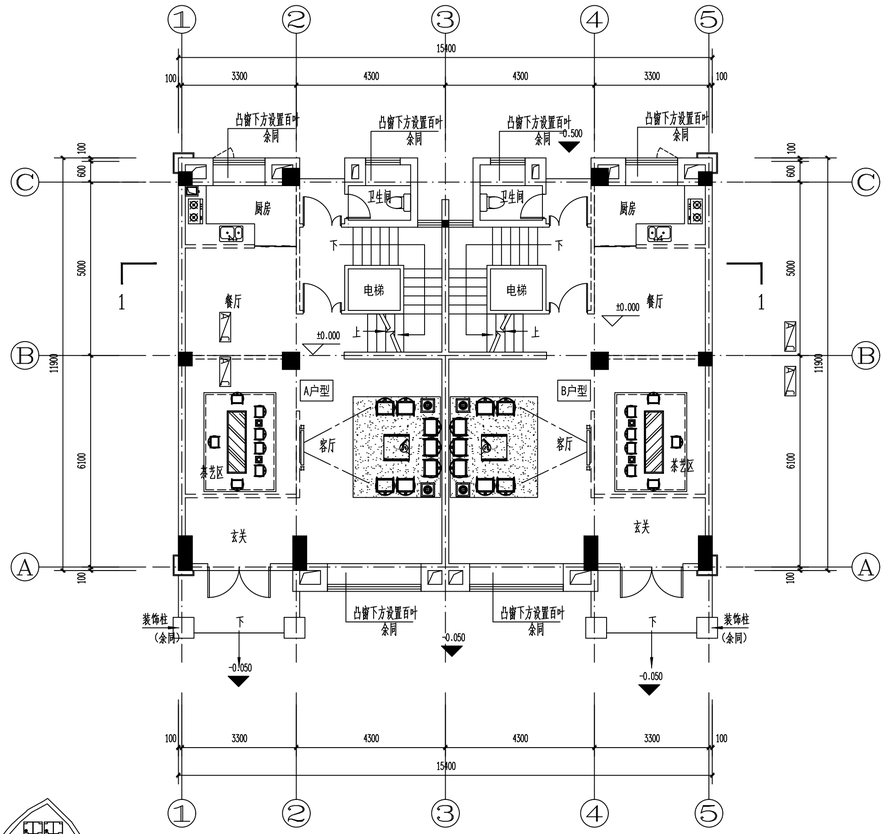

一层平面图 1:100

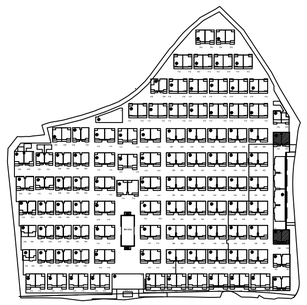

建筑设计单位：
ARCHITECTURE DESIGN

福建凯筑工程设计集团有限公司
（原名称：福建省建筑设计院有限公司）
建筑工程 甲级
资质证书编号：A235000258

合作设计单位：
JOINTLY DESIGNED WITH

院出图章：
CNADRI PROJECT SEAL

注册建筑师执业章：
REGISTERED ARCHITECT'S SEAL

专业注册师执业章：
PROFESSIONAL REGISTERED SEAL

施工图审查单位：

施工图审查合格书编号：

未盖公司出图专用章的图纸对外无效。
本图纸须经建设、规划、消防等相关部门审批及施工图审查通过后方可作为正式施工图纸。
版权所有，不得翻制，违者必究！

版本 REVISION	升版原因 CAUSE	升版日期 DATE
第1.0版		

本图升版后，以最高版本为准

建设单位：
CLIENT
福建融金房地产开发有限公司

项目名称：
PROJECT NAME
融政首源山庄一 39#

图名：
DRAWING TITLE
一层平面图
区位图

设计号：
PROJECT No.

项目总负责人 PROJECT DIRECTOR		
技术总负责人 TECHNICAL DIRECTOR		
审定人 AUTHORIZED BY		
审核人 VERIFIED BY		
专业负责人 DISCIPLINE RESPONSIBLE BY		
校对人 CHECKED BY		
设计人 DESIGNED BY		

图别：方案 STATUS	图号：02 DRAWING No.
比例：1:100 SCALE	日期：2023.07 DATE

专业：动力 / 电气 / 电讯 / 给排水 / 暖通 / 建筑 / 结构 / 制图人



①-⑤轴立面图 1:100

建筑设计单位:
ARCHITECTURE DESIGN

福建凯筑工程设计集团有限公司
(原名称:福建泷澄集团设计院有限公司)
建筑工程 甲级
资质证书编号:A235000258

院出图章:
CNADRI PROJECT SEAL

未盖公司出图专用章的图纸对外无效。
本图纸须经建设、规划、消防等相关部门审批及施工图审查通过后方可作为正式施工图纸.
版权所有,不得翻制,违者必究!

版本 REVISION	升版原因 CAUSE	升版日期 DATE
第1.0版		

本图升版后,以最高版本为准


建设单位:
CLIENT
福建融金房地产开发有限公司

项目名称:
PROJECT NAME
融政富源山庄— 39#


图名:
①-⑤立面图

设计号:
PROJECT No.

项目总负责人 PROJECT DIRECTOR		
技术总负责人 TECHNICAL DIRECTOR		
审定人 AUTHORIZED BY		
审核人 VERIFIED BY		
专业负责人 DISCIPLINE RESPONSIBLE BY		
校对人 CHECKED BY		
设计人 DESIGNED BY		
图别: 方案 STATUS	图号: 05 DRAWING No.	
比例: SCALE	日期: 2023.07 DATE	

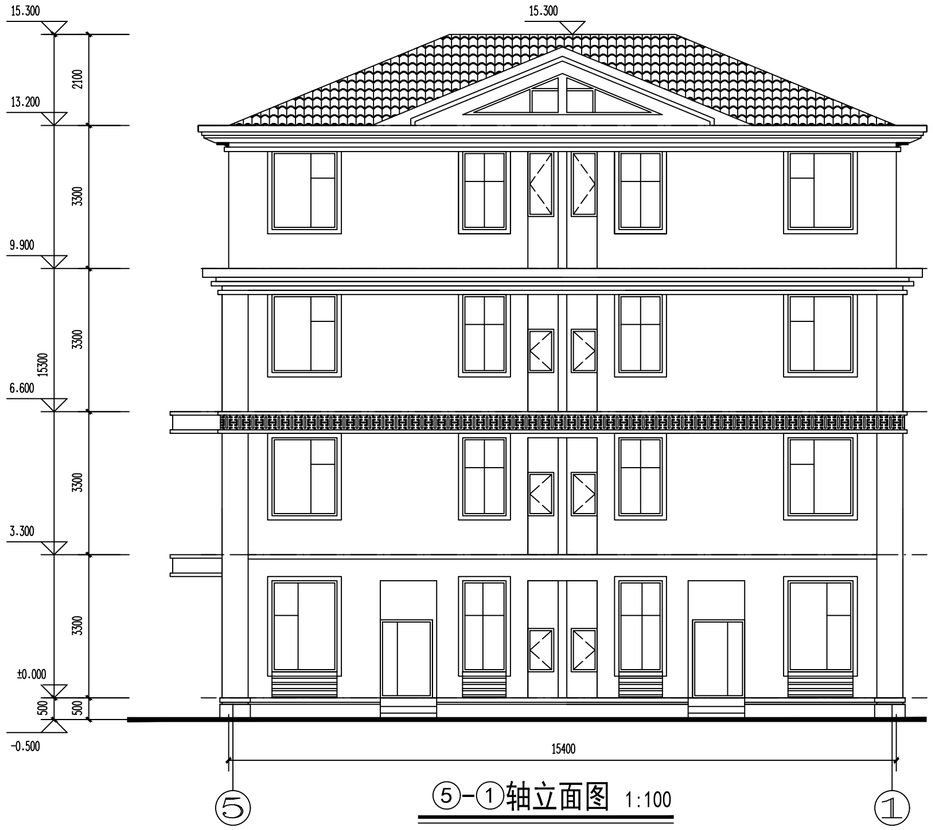

⑤-①轴立面图 1:100

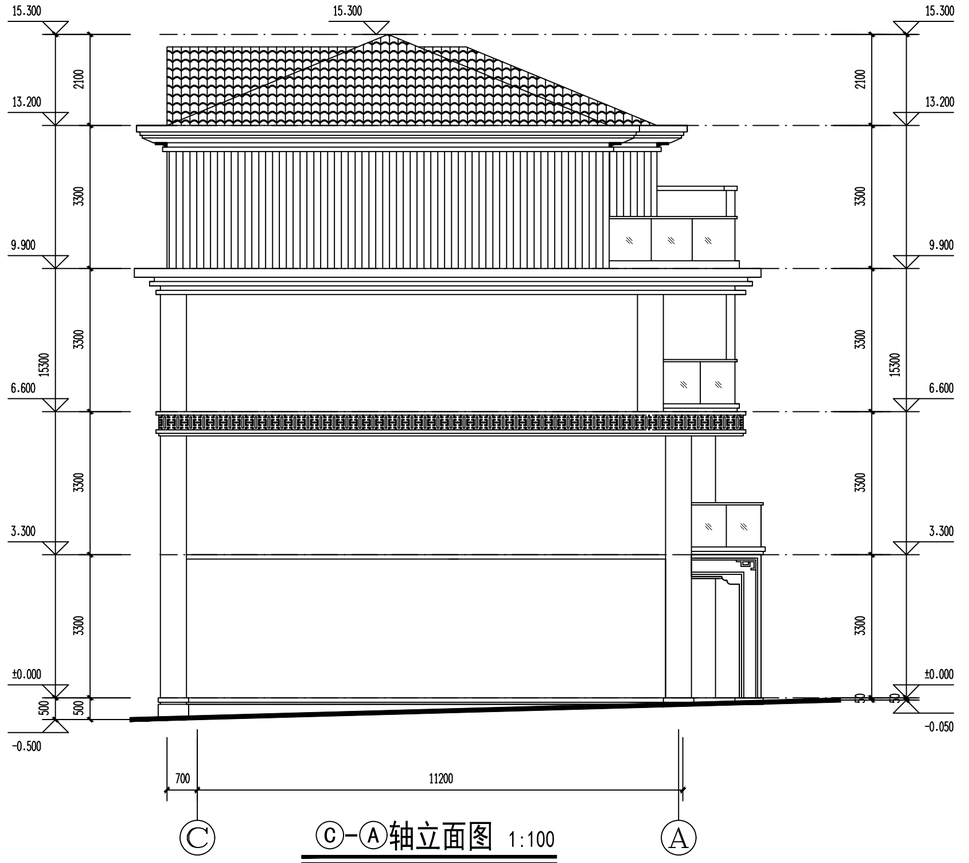

Ⓒ-Ⓐ轴立面图 1:100

动力 | 电气 | 电讯 | 给排水 | 暖通 | 建筑 | 结构 | 制图人

建筑设计单位:
ARCHITECTURE DESIGN

福建凯筑工程设计集团有限公司
(原名称:福建发源集团设计院有限公司)
建筑工程 甲级
资质证书编号:A235000258

合作设计单位:
JOINTLY DESIGNED WITH

院出图章:
CNADRI PROJECT SEAL

注册建筑师执业章:
REGISTERED ARCHITECT'S SEAL

专业注册师执业章:
PROFESSIONAL REGISTERED SEAL

施工图审查单位:

施工图审查合格书编号:

未盖公司出图专用章的图纸对外无效。
本图纸须经建设、规划、消防等相关部门审批及施工图审查通过后方可作为正式施工图纸。
版权所有,不得翻制,违者必究!

版本 REVISION	升版原因 CAUSE	升版日期 DATE
第1.0版		

本图升版后,以最高版本为准

建设单位:
CLIENT
福建融金房地产开发有限公司


项目名称:
PROJECT NAME
融政富源山庄一 39#

图名:
DRAWING TITLE
⑤-①立面图
Ⓒ-Ⓐ立面图

设计号:
PROJECT No.

项目总负责人 PROJECT DIRECTOR		
技术总负责人 TECHNICAL DIRECTOR		
审定人 AUTHORIZED BY		
审核人 VERIFIED BY		
专业负责人 DISCIPLINE RESPONSIBLE BY		
校对人 CHECKED BY		
设计人 DESIGNED BY		

图别: 方案 STATUS	图号: 06 DRAWING No.
比例: 1:100 SCALE	日期: 2023.07 DATE

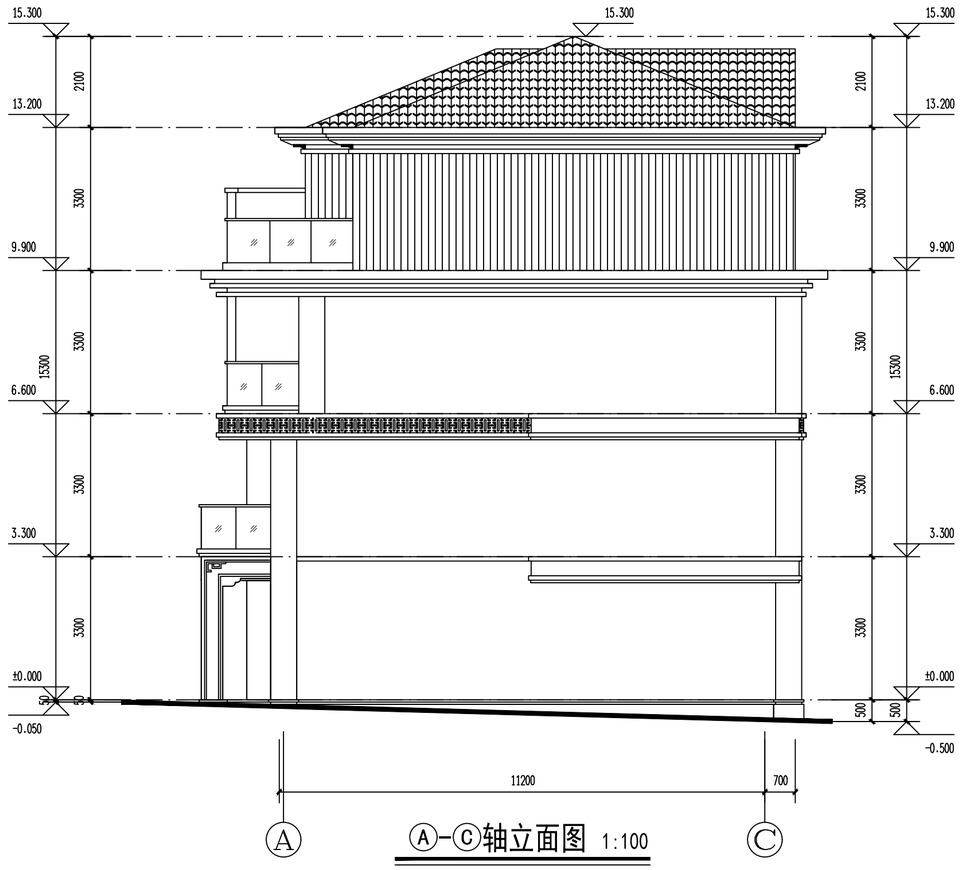

Ⓐ-Ⓒ轴立面图 1:100

建筑 结构 给排水 暖通 电气 电讯 动力 制图人

建筑设计单位:
ARCHITECTURE DESIGN

福建凯筑工程设计集团有限公司
(原名称:福建发源集团设计院有限公司)
建筑工程 甲级
资质证书编号:A235000258

合作设计单位:
JOINTLY DESIGNED WITH

院出图章:
CNADRI PROJECT SEAL

注册建筑师执业章:
REGISTERED ARCHITECT'S SEAL

专业注册师执业章:
PROFESSIONAL REGISTERED SEAL

施工图审查单位:

施工图审查合格书编号:

未盖公司出图专用章的图纸对外无效。
本图纸须经建设、规划、消防等相关部门审批及施工图审查通过后方可作为正式施工图纸。
版权所有,不得翻制,违者必究!

版本 REVISION	升版原因 CAUSE	升版日期 DATE
第1.0版		

本图升版后,以最高版本为准

建设单位:
CLIENT
福建融金房地产开发有限公司

项目名称:
PROJECT NAME
融政富源山庄—39#

图名:
DRAWING TITLE
1-1剖面图
Ⓐ-Ⓒ立面图


设计号:
PROJECT No.

项目总负责人 PROJECT DIRECTOR		
技术总负责人 TECHNICAL DIRECTOR		
审定人 AUTHORIZED BY		
审核人 VERIFIED BY		
专业负责人 DISCIPLINE RESPONSIBLE BY		
校对人 CHECKED BY		
设计人 DESIGNED BY		

图别: 方案 STATUS	图号: 07 DRAWING No.
比例: 1:100 SCALE	日期: 2023.07 DATE


50#

318m²

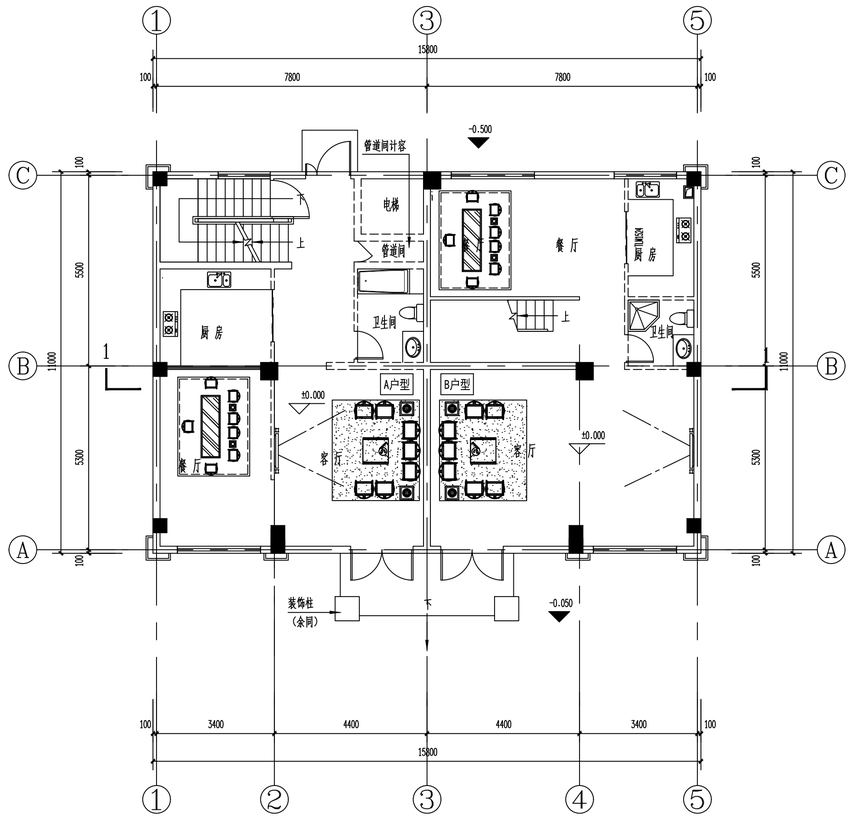

一层平面图 1:100

区位图1:100

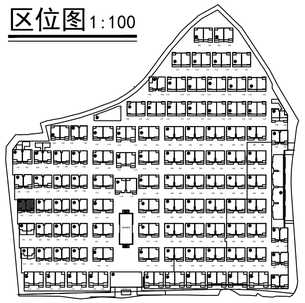

建筑设计单位：
ARCHITECTURE DESIGN

福建凯筑工程设计集团有限公司
（原名称：福建省建筑设计院有限公司）
建筑工程 甲级
资质证书编号：A235000258

合作设计单位：
JOINTLY DESIGNED WITH

院出图章：
CNADRI PROJECT SEAL

注册建筑师执业章：
REGISTERED ARCHITECT'S SEAL

专业注册师执业章：
PROFESSIONAL REGISTERED SEAL

施工图审查单位：

施工图审查合格书编号：

未盖公司出图专用章的图纸对外无效。
本图纸须经建设、规划、消防等相关部门审批及施工图审查通过后方可作为正式施工图纸。
版权所有，不得翻制，违者必究！

版本 REVISION	升版原因 CAUSE	升版日期 DATE
第1.0版		

本图升版后，以最高版本为准

建设单位：
CLIENT
福建融金房地产开发有限公司

项目名称：
PROJECT NAME
融玫首源山庄— 50#

图名：
DRAWING TITLE 一层平面图 区位图

设计号：
PROJECT No.


项目总负责人 PROJECT DIRECTOR	
技术总负责人 TECHNICAL DIRECTOR	
审定人 AUTHORIZED BY	
审核人 VERIFIED BY	
专业负责人 DISCIPLINE RESPONSIBLE BY	
校对人 CHECKED BY	
设计人 DESIGNED BY	

图别：方案 STATUS
图号：02 DRAWING No.
比例：1:100 SCALE
日期：2023.07 DATE

专业：动力 电气 电讯 给排水 暖通 建筑 结构 制图人



①–⑤轴立面图 1:100

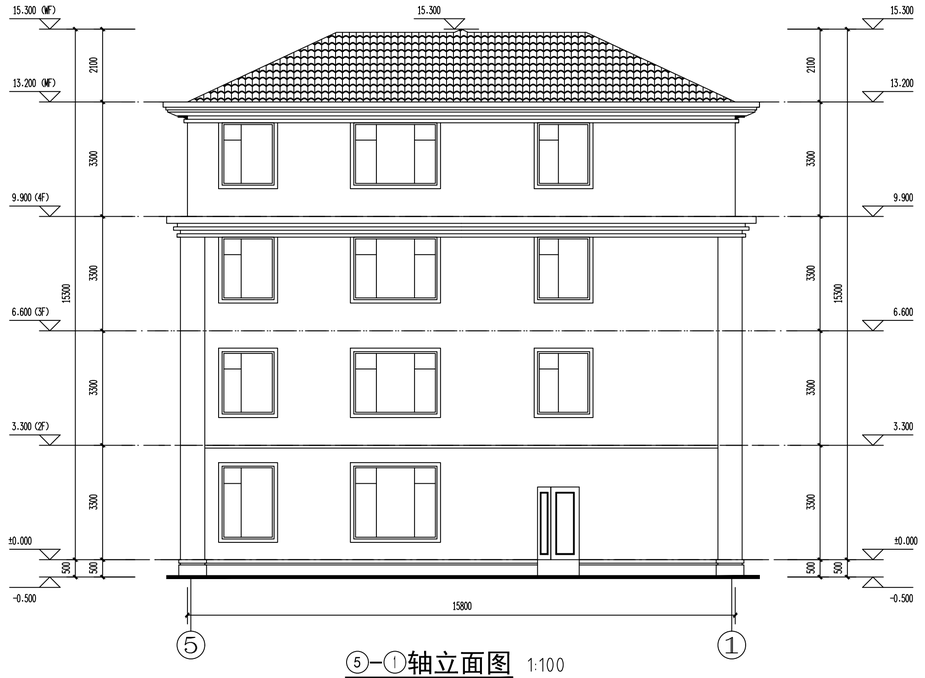

⑤–①轴立面图 1:100

动力
电气
电讯
给排水
暖通
建筑
结构
制图人

建筑设计单位:
ARCHITECTURE DESIGN

福建凯筑工程设计集团有限公司
(原名称:福建省建筑设计院有限公司)
建筑工程 甲级
资质证书编号:A235000258

合作设计单位:
JOINTLY DESIGNED WITH

院出图章:
CNADRI PROJECT SEAL

注册建筑师执业章:
REGISTERED ARCHITECT'S SEAL

专业注册师执业章:
PROFESSIONAL REGISTERED SEAL

施工图审查单位:

施工图审查合格书编号:

未盖公司出图专用章的图纸对外无效。
本图纸须经建设、规划、消防等相关部门审批及施工图审查通过后方可作为正式施工图纸。
版权所有,不得翻制,违者必究!

版本 REVISION	升版原因 CAUSE	升版日期 DATE
第1.0版		

本图升版后,以最高版本为准

建设单位:
CLIENT
福建融金房地产开发有限公司


项目名称:
PROJECT NAME
融政富源山庄— 50#

图名:
DRAWING TITLE ①—⑤轴立面图
⑤—①轴立面图


设计号:
PROJECT No.

项目总负责人 PROJECT DIRECTOR		
技术总负责人 TECHNICAL DIRECTOR		
审定人 AUTHORIZED BY		
审核人 VERIFIED BY		
专业负责人 DISCIPLINE RESPONSIBLE BY		
校对人 CHECKED BY		
设计人 DESIGNED BY		

图别: 方案 STATUS	图号: 05 DRAWING No.
比例: 1:100 SCALE	日期: 2023.07 DATE

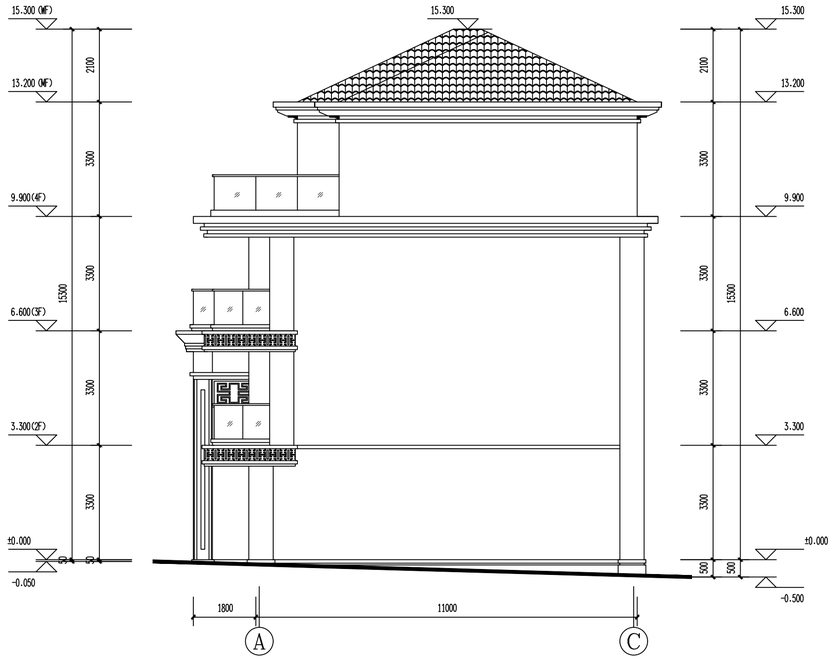

Ⓐ–Ⓒ轴立面图 1:100

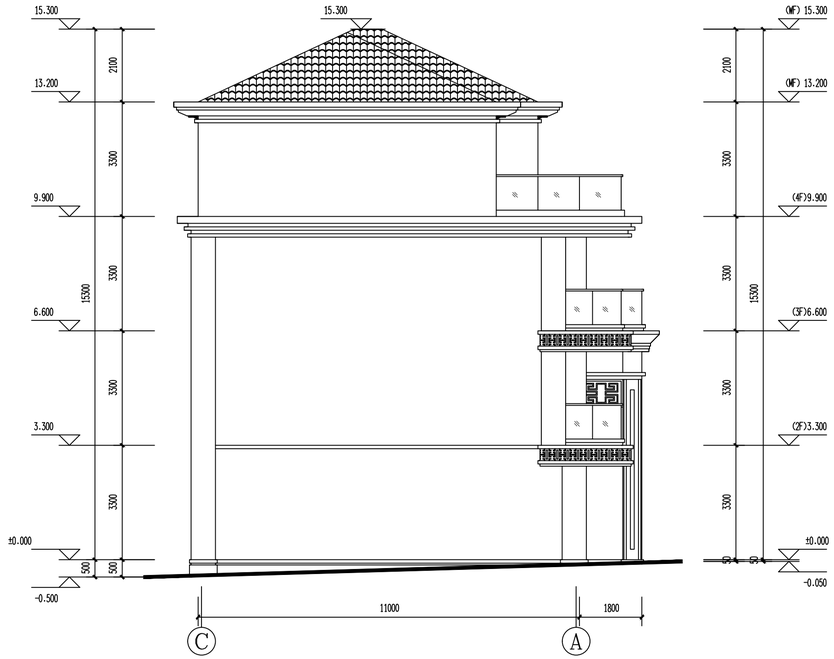

Ⓒ–Ⓐ轴立面图 1:100

建筑设计单位：
ARCHITECTURE DESIGN

福建凯筑工程设计集团有限公司
（原名称：福建省建筑设计院有限公司）
建筑工程 甲级
资质证书编号：A235000258

合作设计单位：
JOINTLY DESIGNED WITH

院出图章：
CNADRI PROJECT SEAL

注册建筑师执业章：
REGISTERED ARCHITECT'S SEAL

专业注册师执业章：
PROFESSIONAL REGISTERED SEAL

施工图审查单位：

施工图审查合格书编号：

未盖公司出图专用章的图纸对外无效。
本图纸须经建设、规划、消防等相关部门审批及施工图审查通过后方可作为正式施工图纸。
版权所有，不得翻制，违者必究！

版本 REVISION	升版原因 CAUSE	升版日期 DATE
第1.0版		

本图升版后，以最高版本为准

建设单位：
CLIENT
福建融金房地产开发有限公司

项目名称：
PROJECT NAME
融或首源山庄— 50#

图名：
DRAWING TITLE Ⓐ—Ⓒ轴立面图
Ⓒ—Ⓐ轴立面图


设计号：
PROJECT No.

项目总负责人 PROJECT DIRECTOR		
技术总负责人 TECHNICAL DIRECTOR		
审定人 AUTHORIZED BY		
审核人 VERIFIED BY		
专业负责人 DISCIPLINE RESPONSIBLE BY		
校对人 CHECKED BY		
设计人 DESIGNED BY		
图别：方案 STATUS	图号：06 DRAWING No.	
比例：1:100 SCALE	日期：2023.07 DATE	


建筑 结构 给排水 暖通 电气 电讯 动力 制图人

52#、67#

298m²

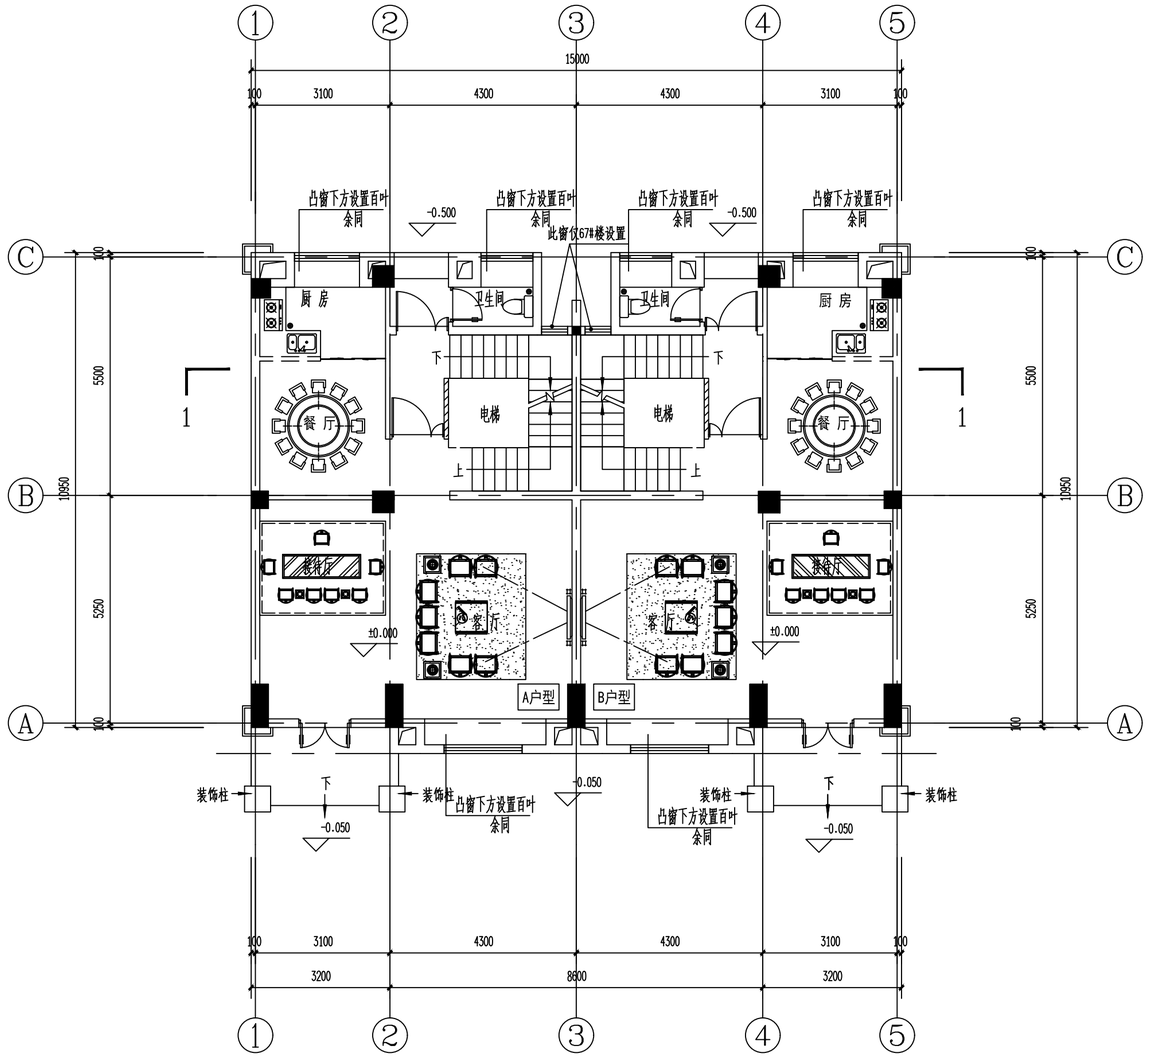

一层平面图 1:100

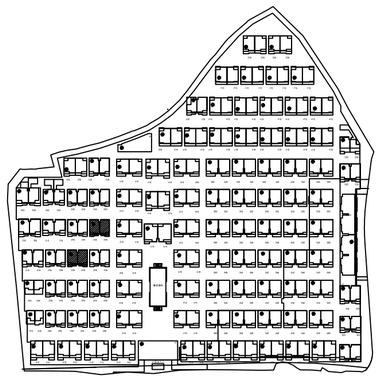

动力	电讯	
电气	暖通	
给排水	结构	
建筑	制图人	

建筑设计单位:
ARCHITECTURE DESIGN

福建凯筑工程设计集团有限公司
(原名称:福建发源集团设计院有限公司)
建筑工程 甲级
资质证书编号:A235000258

合作设计单位:
JOINTLY DESIGNED WITH

院出图章:
CNADRI PROJECT SEAL

注册建筑师执业章:
REGISTERED ARCHITECT'S SEAL

专业注册师执业章:
PROFESSIONAL REGISTERED SEAL

施工图审查单位:

施工图审查合格书编号:

未盖公司出图专用章的图纸对外无效。
本图纸须经建设、规划、消防等相关部门审批及施工图审查通过后方可作为正式施工图纸.
版权所有,不得翻制,违者必究!

版本 REVISION	升版原因 CAUSE	升版日期 DATE
第1.0版		

本图升版后,以最高版本为准

建设单位:
CLIENT
福建融金房地产开发有限公司

项目名称:
PROJECT NAME
融政富源山庄— 52#、67#

图名:
DRAWING TITLE
一层平面图
区位图


设计号:
PROJECT No.

项目总负责人 PROJECT DIRECTOR		
技术总负责人 TECHNICAL DIRECTOR		
审定人 AUTHORIZED BY		
审核人 VERIFIED BY		
专业负责人 DISCIPLINE RESPONSIBLE BY		
校对人 CHECKED BY		
设计人 DESIGNED BY		

图别: 方案 STATUS	图号: 02 DRAWING No.
比例: 1:100 SCALE	日期: 2023.07 DATE



①-⑤轴立面图 1:100

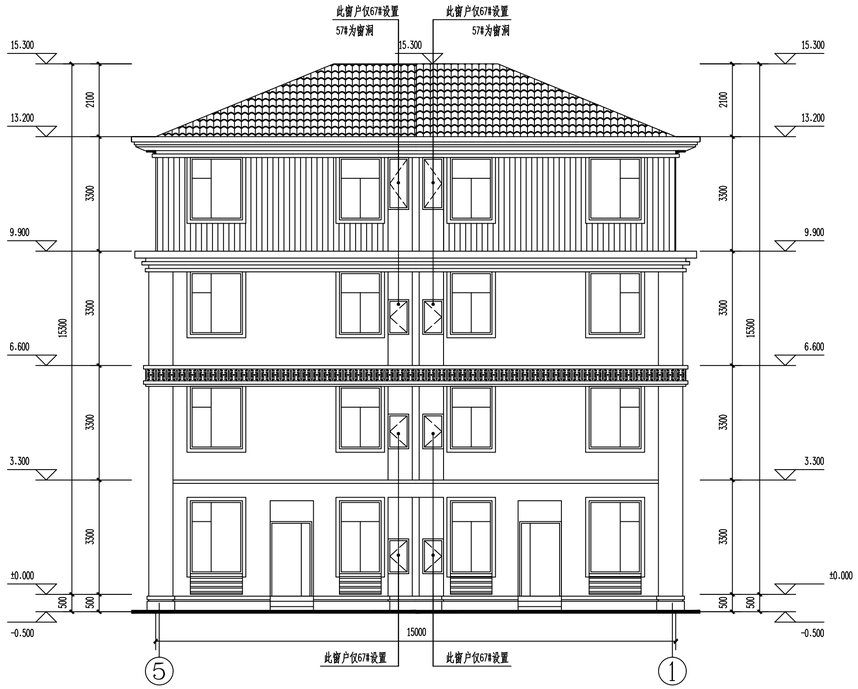

⑤-①轴立面图 1:100

动力

电气 电讯

给排水 暖通

建筑 结构

制图人

建筑设计单位:
ARCHITECTURE DESIGN

福建凯筑工程设计集团有限公司
(原名称:福建省建筑设计院有限公司)
建筑工程 甲级
资质证书编号:A235000258

合作设计单位:
JOINTLY DESIGNED WITH

院出图章:
CNADRI PROJECT SEAL

注册建筑师执业章:
REGISTERED ARCHITECT'S SEAL

专业注册师执业章:
PROFESSIONAL REGISTERED SEAL

施工图审查单位:

施工图审查合格书编号:

未盖公司出图专用章的图纸对外无效。
本图纸须经建设、规划、消防等相关部门审批及施工图审查通过后方可作为正式施工图纸。
版权所有,不得翻制,违者必究!

版本 REVISION	升版原因 CAUSE	升版日期 DATE
第1.0版		

本图升版后,以最高版本为准

建设单位:
CLIENT
福建融金房地产开发有限公司

项目名称:
PROJECT NAME
融致富源山庄— 52#、67#


图名:
DRAWING TITLE ⑦—⑤轴立面图
⑤—⑦轴立面图

设计号:
PROJECT No.


项目总负责人 PROJECT DIRECTOR		
技术总负责人 TECHNICAL DIRECTOR		
审定人 AUTHORIZED BY		
审核人 VERIFIED BY		
专业负责人 DISCIPLINE RESPONSIBLE BY		
校对人 CHECKED BY		
设计人 DESIGNED BY		

图别: 方案 STATUS	图号: 05 DRAWING No.
比例: 1:100 SCALE	日期: 2023.07 DATE

动力
电气
电讯
给排水
暖通
建筑
结构
制图人

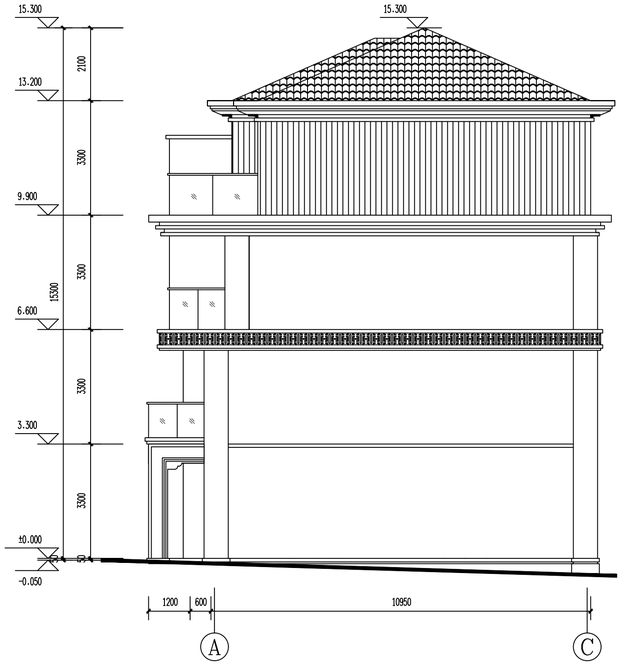

Ⓐ-Ⓒ轴立面图 1:100

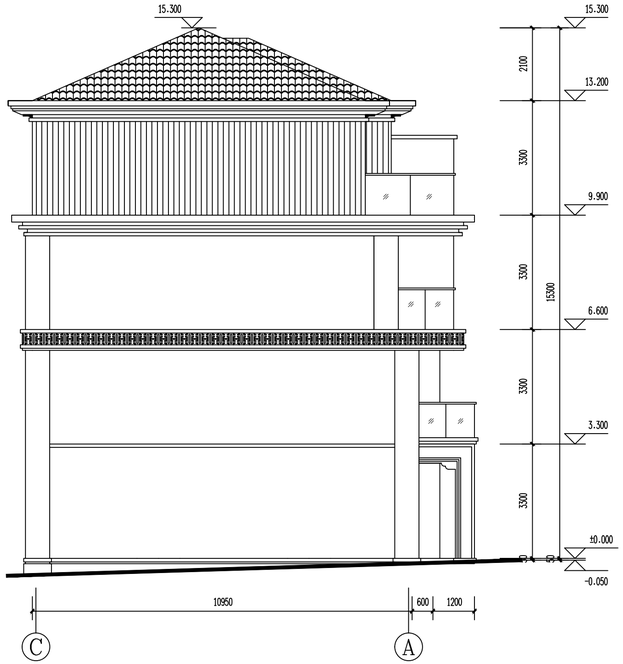

Ⓒ-Ⓐ轴立面图 1:100

建筑设计单位：
ARCHITECTURE DESIGN

福建凯筑工程设计集团有限公司
（原名称：福建省建筑设计院有限公司）
建筑工程 甲级
资质证书编号：A235000258

合作设计单位：
JOINTLY DESIGNED WITH

院出图章：
CNADRI PROJECT SEAL

注册建筑师执业章：
REGISTERED ARCHITECT'S SEAL

专业注册师执业章：
PROFESSIONAL REGISTERED SEAL

施工图审查单位：

施工图审查合格书编号：

未盖公司出图专用章的图纸对外无效。
本图纸须经建设、规划、消防等相关部门审批及施工图审查通过后方可作为正式施工图纸。
版权所有，不得翻制，违者必究！

版本 REVISION	升版原因 CAUSE	升版日期 DATE
第1.0版		

本图升版后，以最高版本为准

建设单位：
CLIENT
福建融金房地产开发有限公司

项目名称：
PROJECT NAME
融或首源山庄— 52#.67#

图名：
DRAWING TITLE
Ⓐ—Ⓒ轴立面图
Ⓒ—Ⓐ轴立面图


设计号：
PROJECT No.

项目总负责人 PROJECT DIRECTOR		
技术总负责人 TECHNICAL DIRECTOR		
审定人 AUTHORIZED BY		
审核人 VERIFIED BY		
专业负责人 DISCIPLINE RESPONSIBLE BY		
校对人 CHECKED BY		
设计人 DESIGNED BY		

图别：方案 STATUS	图号：06 DRAWING No.
比例：1:100 SCALE	日期：2023.07 DATE


59#、98#

368m²

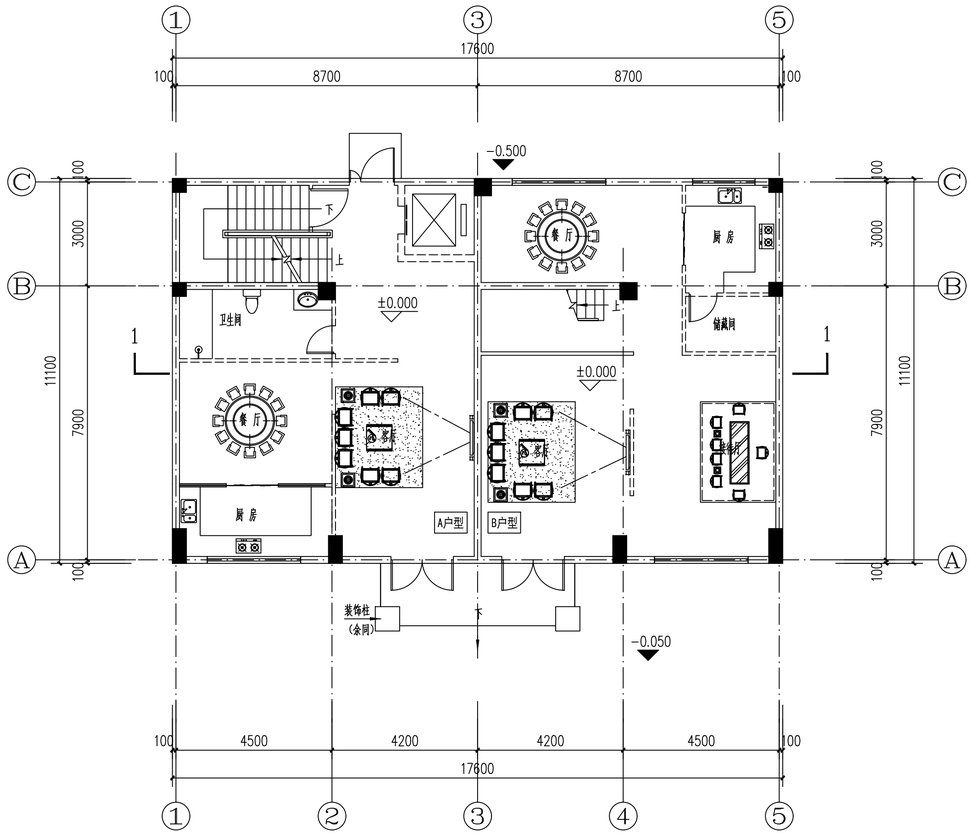

一层平面图 1:100

区位图1:100

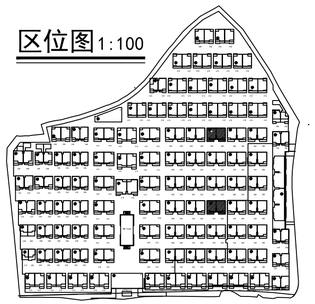

建筑设计单位:
ARCHITECTURE DESIGN

福建凯筑工程设计集团有限公司
(原名称:福建省建筑设计院有限公司)
建筑工程 甲级
资质证书编号:A235000258

合作设计单位:
JOINTLY DESIGNED WITH

院出图章:
CNADRI PROJECT SEAL

注册建筑师执业章:
REGISTERED ARCHITECT'S SEAL

专业注册师执业章:
PROFESSIONAL REGISTERED SEAL

施工图审查单位:

施工图审查合格书编号:

未盖公司出图专用章的图纸对外无效。
本图纸须经建设、规划、消防等相关部门审批及施工图审查通过后方可作为正式施工图纸。
版权所有,不得翻制,违者必究!

版本 REVISION	升版原因 CAUSE	升版日期 DATE
第1.0版		

本图升版后,以最高版本为准

建设单位:
CLIENT
福建融金房地产开发有限公司

项目名称:
PROJECT NAME
融致富源山庄— 59#.98#

图名:
DRAWING TITLE
一层平面图 区位图


设计号:
PROJECT No. 2023-KZ-0242

项目总负责人 PROJECT DIRECTOR	张 华	张华
技术总负责人 TECHNICAL DIRECTOR	刘高超	刘高超
审定人 AUTHORIZED BY	骆国顺	骆国顺
审核人 VERIFIED BY	叶永福	叶永福
专业负责人 DISCIPLINE RESPONSIBLE BY	张 华	张华
校对人 CHECKED BY	周素娟	周素娟
设计人 DESIGNED BY	夏绍云	夏绍云
图别: STATUS 方案	图号: DRAWING No.	02
比例: SCALE 1:100	日期: DATE	2023.07

专业 动力 电气 电讯 给排水 暖通 建筑 结构 制图人



①–⑤轴立面图 1:100

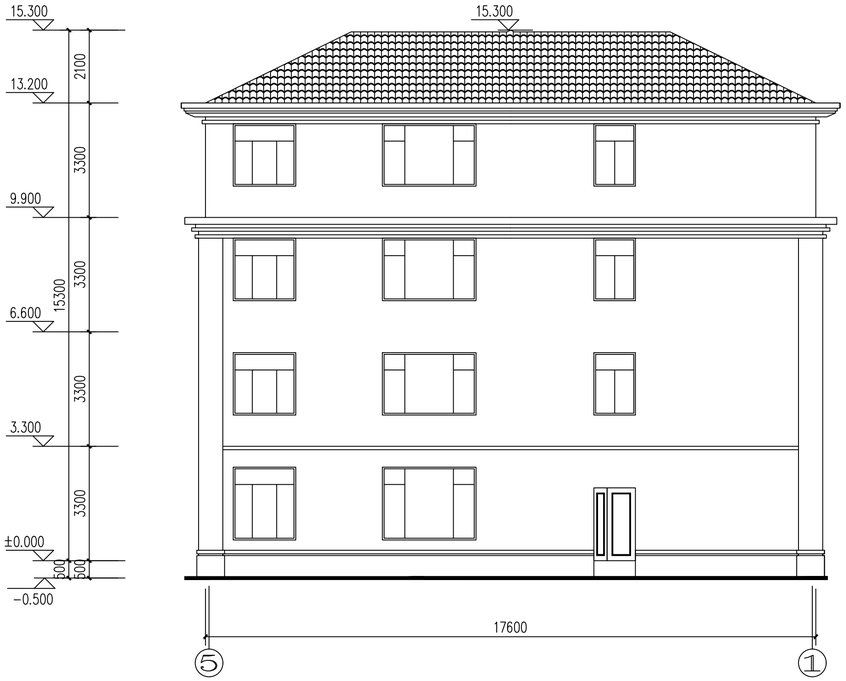

⑤–①轴立面图 1:100

建筑设计单位：
ARCHITECTURE DESIGN

福建凯筑工程设计集团有限公司
（原名称：福建省建筑设计院有限公司）
建筑工程 甲级
资质证书编号：A235000258

合作设计单位：
JOINTLY DESIGNED WITH

院出图章：
CNADRI PROJECT SEAL

注册建筑师执业章：
REGISTERED ARCHITECT'S SEAL

专业注册师执业章：
PROFESSIONAL REGISTERED SEAL

施工图审查单位：

施工图审查合格书编号：

未盖公司出图专用章的图纸对外无效。
本图纸须经建设、规划、消防等相关部门审批及施工图审查通过后方可作为正式施工图纸。
版权所有，不得翻制，违者必究！

版本 REVISION	升版原因 CAUSE	升版日期 DATE
第1.0版		

本图升版后，以最高版本为准

建设单位：
CLIENT
福建融金房地产开发有限公司

项目名称：
PROJECT NAME
融致富源山庄— 59#.98#


图名：
DRAWING TITLE ①—⑤轴立面图
⑤—①轴立面图

设计号：PROJECT No. 2023-KZ-0242


项目总负责人 PROJECT DIRECTOR	张 华	
技术总负责人 TECHNICAL DIRECTOR	刘高超	
审定人 AUTHORIZED BY	骆国顺	
审核人 VERIFIED BY	叶永福	
专业负责人 DISCIPLINE RESPONSIBLE BY	张 华	
校对人 CHECKED BY	周素娟	
设计人 DESIGNED BY	夏绍云	

图别：方案 STATUS　图号：DRAWING No. 05
比例：1:100 SCALE　日期：DATE 2023.07

专业：动力 / 电气 / 电讯 / 给排水 / 暖通 / 建筑 / 结构 / 制图人

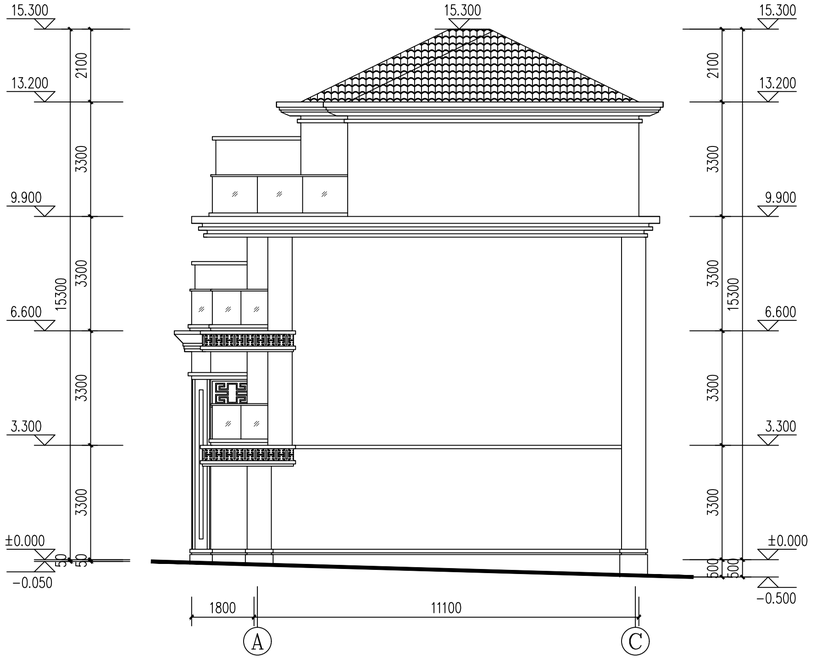

Ⓐ–Ⓒ轴立面图 1:100

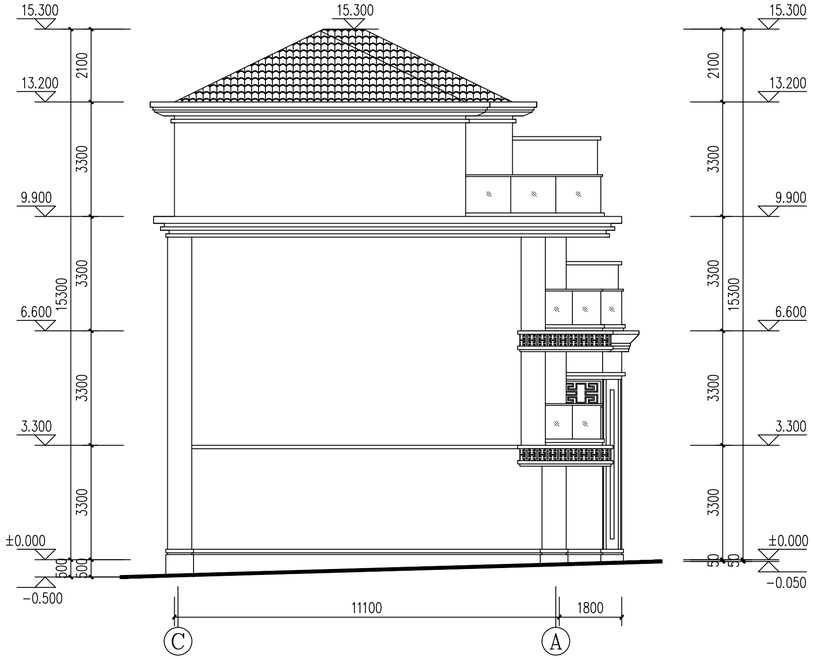

Ⓒ–Ⓐ轴立面图 1:100

建筑设计单位：
ARCHITECTURE DESIGN

福建凯筑工程设计集团有限公司
（原名称：福建省建筑设计院有限公司）
建筑工程 甲级
资质证书编号：A235000258

合作设计单位：
JOINTLY DESIGNED WITH

院出图章：
CNADRI PROJECT SEAL

注册建筑师执业章：
REGISTERED ARCHITECT'S SEAL

专业注册师执业章：
PROFESSIONAL REGISTERED SEAL

施工图审查单位：

施工图审查合格书编号：

未盖公司出图专用章的图纸对外无效。
本图纸须经建设、规划、消防等相关部门审批及施工图审查通过后方可作为正式施工图纸。
版权所有，不得翻制，违者必究！

版本 REVISION	升版原因 CAUSE	升版日期 DATE
第1.0版		

本图升版后，以最高版本为准

建设单位：
CLIENT
福建融金房地产开发有限公司

项目名称：
PROJECT NAME
融致富源山庄— 59#.98#

图名：
DRAWING TITLE Ⓐ—Ⓒ轴立面图
Ⓒ—Ⓐ轴立面图

设计号：PROJECT No. 2023-KZ-0242


项目总负责人 PROJECT DIRECTOR	张 华	
技术总负责人 TECHNICAL DIRECTOR	刘高超	
审定人 AUTHORIZED BY	骆国顺	
审核人 VERIFIED BY	叶永福	
专业负责人 DISCIPLINE RESPONSIBLE BY	张 华	
校对人 CHECKED BY	周素娟	
设计人 DESIGNED BY	夏绍云	

图别：方案 STATUS　图号：DRAWING No. 06

比例：1:100 SCALE　日期：2023.07 DATE


63#

358m²

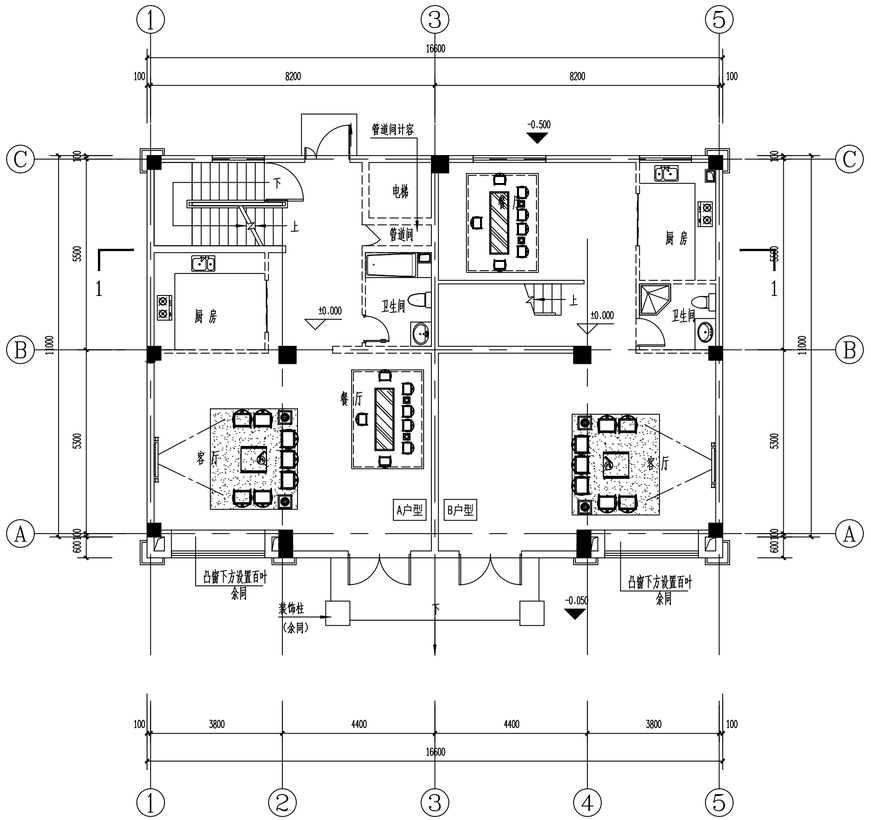

一层平面图 1:100

区位图1:100

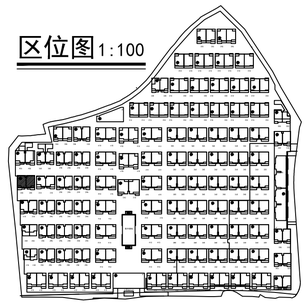

建筑设计单位：
ARCHITECTURE DESIGN

福建凯筑工程设计集团有限公司
（原名称：福建省建筑设计院有限公司）
建筑工程 甲级
资质证书编号：A235000258

合作设计单位：
JOINTLY DESIGNED WITH

院出图章：
CNADRI PROJECT SEAL

注册建筑师执业章：
REGISTERED ARCHITECT'S SEAL

专业注册师执业章：
PROFESSIONAL REGISTERED SEAL

施工图审查单位：

施工图审查合格书编号：

未盖公司出图专用章的图纸对外无效。
本图纸须经建设、规划、消防等相关部门审批及施工图审查通过后方可作为正式施工图纸。
版权所有，不得翻制，违者必究！

版本 REVISION	升版原因 CAUSE	升版日期 DATE
第1.0版		

本图升版后，以最高版本为准

建设单位：
CLIENT
福建融金房地产开发有限公司

项目名称：
PROJECT NAME
融政富源山庄— 63#

图名：
DRAWING TITLE 一层平面图 区位图


设计号：
PROJECT No.

项目总负责人 PROJECT DIRECTOR		
技术总负责人 TECHNICAL DIRECTOR		
审定人 AUTHORIZED BY		
审核人 VERIFIED BY		
专业负责人 DISCIPLINE RESPONSIBLE BY		
校对人 CHECKED BY		
设计人 DESIGNED BY		

图别：方案 STATUS	图号：DRAWING No. 02
比例：1:100 SCALE	日期：DATE 2023.07



①–⑤轴立面图 1:100

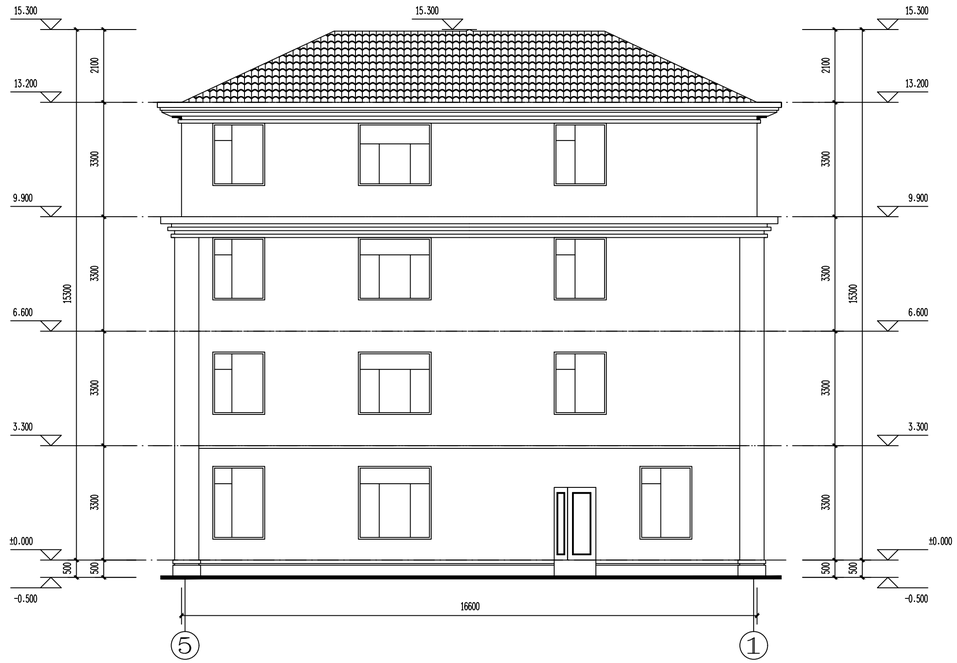

⑤–①轴立面图 1:100

建筑设计单位：
ARCHITECTURE DESIGN

福建凯筑工程设计集团有限公司
（原名称：福建省建筑设计院有限公司）
建筑工程 甲级
资质证书编号：A235000258

合作设计单位：
JOINTLY DESIGNED WITH

院出图章：
CNADRI PROJECT SEAL

注册建筑师执业章：
REGISTERED ARCHITECT'S SEAL

专业注册师执业章：
PROFESSIONAL REGISTERED SEAL

施工图审查单位：

施工图审查合格书编号：

未盖公司出图专用章的图纸对外无效。
本图纸须经建设、规划、消防等相关部门审批及施工图审查通过后方可作为正式施工图纸。
版权所有，不得翻制，违者必究！

版本 REVISION	升版原因 CAUSE	升版日期 DATE
第1.0版		

本图升版后，以最高版本为准

建设单位：
CLIENT
福建融金房地产开发有限公司

项目名称：
PROJECT NAME
融政富源山庄— 63#

图名：
DRAWING TITLE ①—⑤轴立面图
⑤—①轴立面图


设计号：
PROJECT No.

项目总负责人 PROJECT DIRECTOR		
技术总负责人 TECHNICAL DIRECTOR		
审定人 AUTHORIZED BY		
审核人 VERIFIED BY		
专业负责人 DISCIPLINE RESPONSIBLE BY		
校对人 CHECKED BY		
设计人 DESIGNED BY		


图别：方案 STATUS	图号：05 DRAWING No.
比例：1:100 SCALE	日期：2023.07 DATE

建筑 结构 给排水 暖通 电气 电讯 动力

制图人

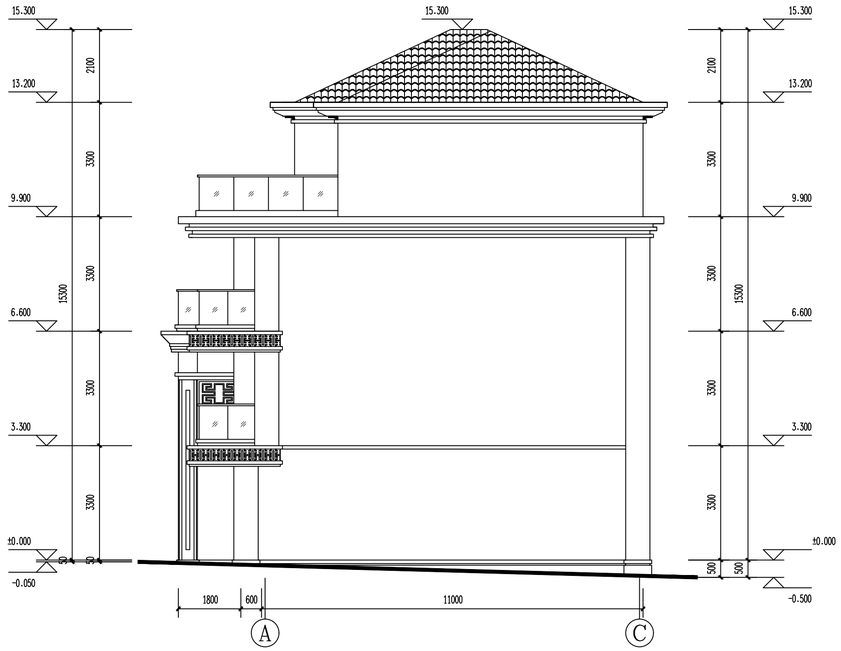

Ⓐ–Ⓒ轴立面图 1:100

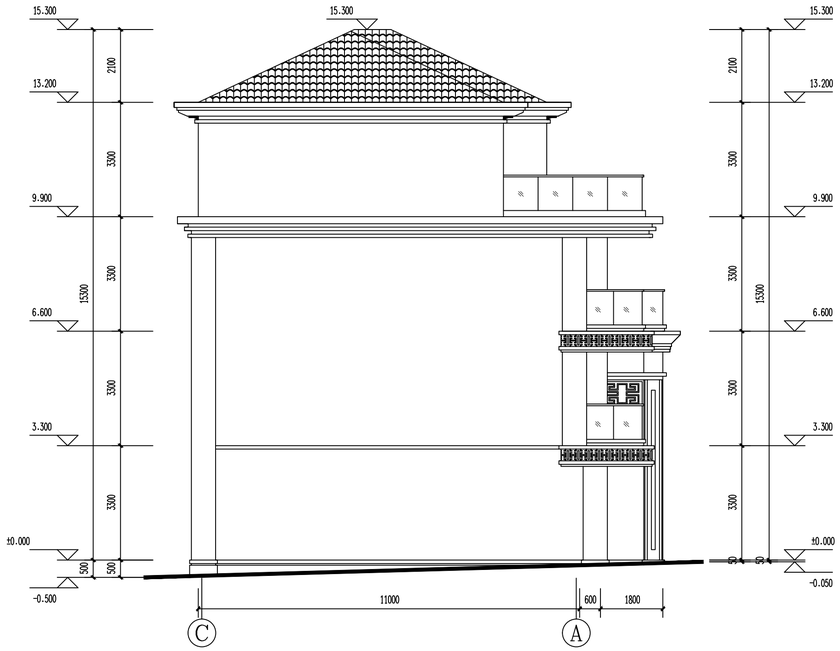

Ⓒ–Ⓐ轴立面图 1:100

建筑设计单位：
ARCHITECTURE DESIGN

福建凯筑工程设计集团有限公司
（原名称：福建省建筑设计院有限公司）
建筑工程 甲级
资质证书编号：A235000258

合作设计单位：
JOINTLY DESIGNED WITH

院出图章：
CNADRI PROJECT SEAL

注册建筑师执业章：
REGISTERED ARCHITECT'S SEAL

专业注册师执业章：
PROFESSIONAL REGISTERED SEAL

施工图审查单位：

施工图审查合格书编号：

未盖公司出图专用章的图纸对外无效。
本图纸须经建设、规划、消防等相关部门审批及施工图审查通过后方可作为正式施工图纸。
版权所有，不得翻制，违者必究！

版本 REVISION	升版原因 CAUSE	升版日期 DATE
第1.0版		

本图升版后，以最高版本为准

建设单位：
CLIENT
福建融金房地产开发有限公司

项目名称：
PROJECT NAME
融致富源山庄— 63#

图名：
DRAWING TITLE Ⓐ—Ⓒ轴立面图
Ⓒ—Ⓐ轴立面图


设计号：
PROJECT No.

项目总负责人 PROJECT DIRECTOR		
技术总负责人 TECHNICAL DIRECTOR		
审定人 AUTHORIZED BY		
审核人 VERIFIED BY		
专业负责人 DISCIPLINE RESPONSIBLE BY		
校对人 CHECKED BY		
设计人 DESIGNED BY		


图别：方案 STATUS	图号：06 DRAWING No.
比例：1:100 SCALE	日期：2023.07 DATE

65#

318m²

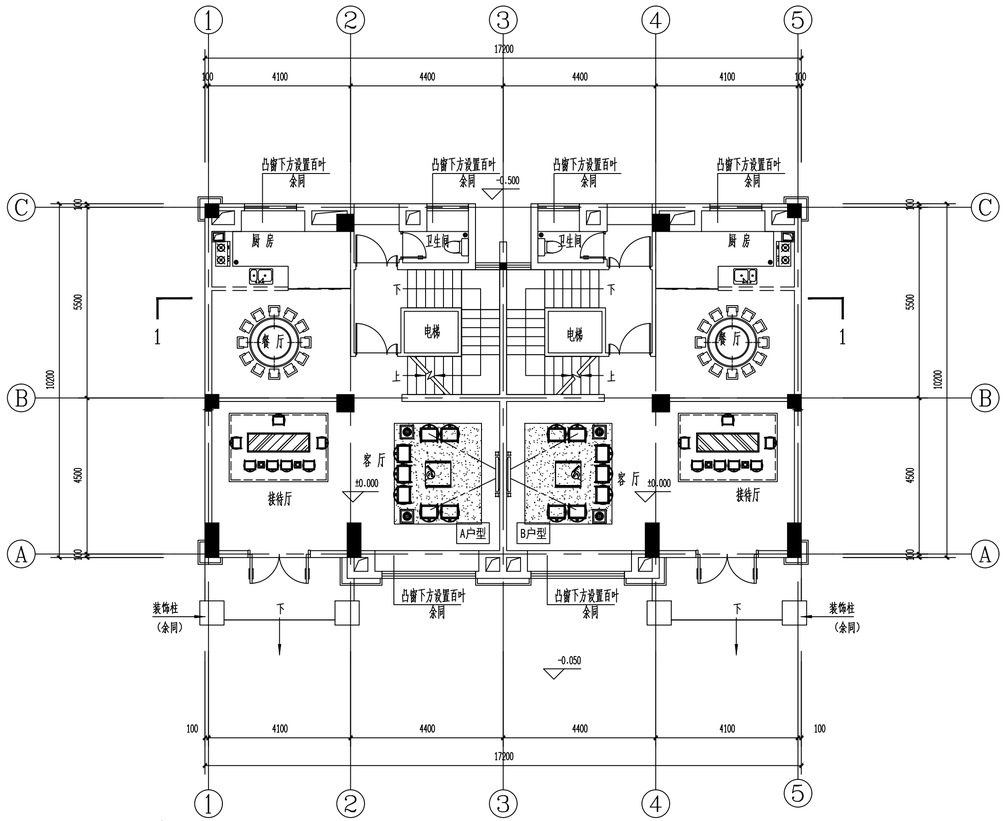

一层平面图 1:100

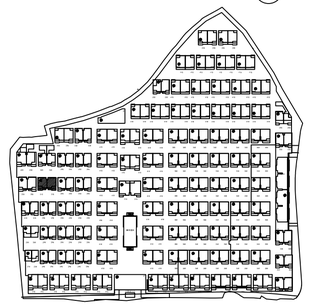

建筑设计单位： ARCHITECTURE DESIGN	福建凯筑工程设计集团有限公司 （原名称：福建省建筑设计院有限公司） 建筑工程 甲级 资质证书编号：A235000258
合作设计单位： JOINTLY DESIGNED WITH	
院出图章： CNADRI PROJECT SEAL	
注册建筑师执业章： REGISTERED ARCHITECT'S SEAL	
专业注册师执业章： PROFESSIONAL REGISTERED SEAL	
施工图审查单位：	
施工图审查合格书编号：	

未盖公司出图专用章的图纸对外无效。
本图纸须经建设、规划、消防等相关部门审批及施工图审查通过后方可作为正式施工图纸。
版权所有，不得翻制，违者必究！

版本 REVISION	升版原因 CAUSE	升版日期 DATE
第1.0版		

本图升版后，以最高版本为准

建设单位： CLIENT	福建融金房地产开发有限公司
项目名称： PROJECT NAME	融或首源山庄— 65#
图名： DRAWING TITLE	一层平面图 区位图
设计号： PROJECT No.	

项目总负责人 PROJECT DIRECTOR		
技术总负责人 TECHNICAL DIRECTOR		
审定人 AUTHORIZED BY		
审核人 VERIFIED BY		
专业负责人 DISCIPLINE RESPONSIBLE BY		
校对人 CHECKED BY		
设计人 DESIGNED BY		
图别：方案 STATUS	图号：02 DRAWING No.	
比例：1:100 SCALE	日期：2023.07 DATE	

动力 | 电气 | 电讯 | 给排水 | 暖通 | 建筑 | 结构 | 制图人



①-⑤轴立面图 1:100



⑤-①轴立面图 1:100

动力
电气
电讯
给排水
暖通
建筑
结构
制图人

建筑设计单位:
ARCHITECTURE DESIGN

福建凯筑工程设计集团有限公司
(原名称:福建省建筑设计院有限公司)
建筑工程 甲级
资质证书编号:A235000258

合作设计单位:
JOINTLY DESIGNED WITH

院出图章:
CNADRI PROJECT SEAL

注册建筑师执业章:
REGISTERED ARCHITECT'S SEAL

专业注册师执业章:
PROFESSIONAL REGISTERED SEAL

施工图审查单位:

施工图审查合格书编号:

未盖公司出图专用章的图纸对外无效。
本图纸须经建设、规划、消防等相关部门审批及施工图审查通过后方可作为正式施工图纸。
版权所有,不得翻制,违者必究!

版本 REVISION	升版原因 CAUSE	升版日期 DATE
第1.0版		

本图升版后,以最高版本为准

建设单位:
CLIENT
福建融金房地产开发有限公司


项目名称:
PROJECT NAME
融或首源山庄— 65#

图名:
DRAWING TITLE ①—⑤轴立面图
⑤—①轴立面图


设计号:
PROJECT No.

项目总负责人 PROJECT DIRECTOR		
技术总负责人 TECHNICAL DIRECTOR		
审定人 AUTHORIZED BY		
审核人 VERIFIED BY		
专业负责人 DISCIPLINE RESPONSIBLE BY		
校对人 CHECKED BY		
设计人 DESIGNED BY		

图别: 方案 STATUS	图号: 05 DRAWING No.
比例: 1:100 SCALE	日期: 2023.07 DATE

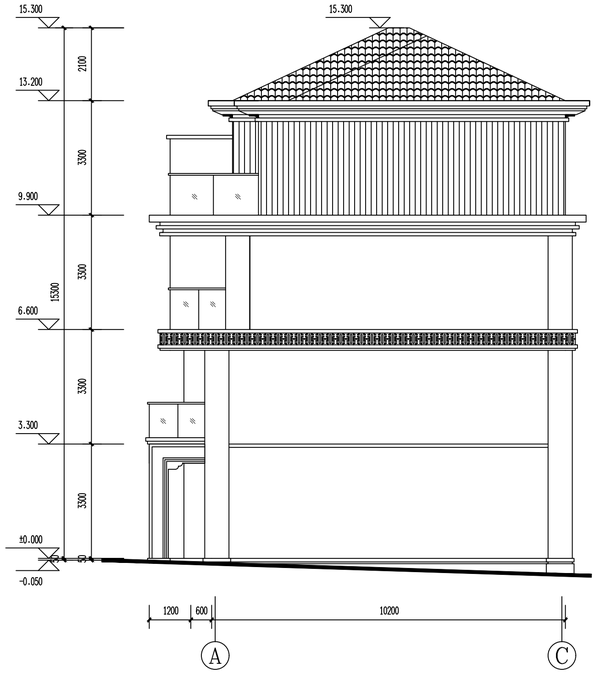

Ⓐ-Ⓒ轴立面图 1:100

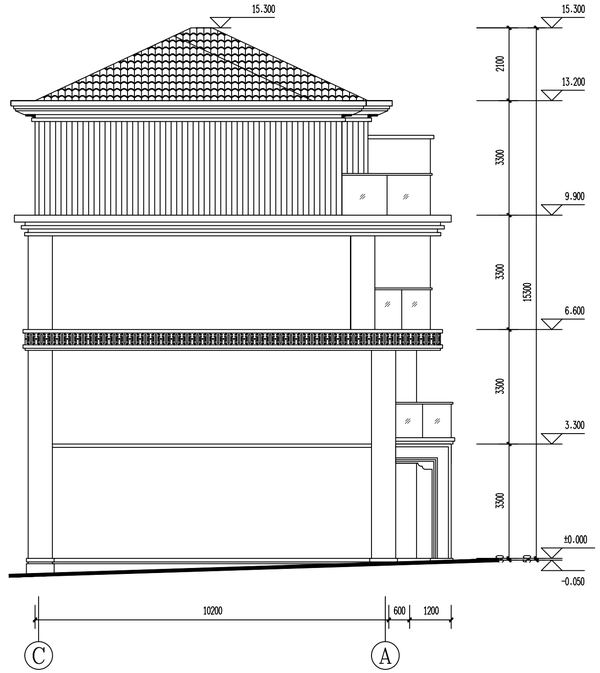

Ⓒ-Ⓐ轴立面图 1:100

建筑 结构 给排水 暖通 电气 电讯 动力 制图人

建筑设计单位:
ARCHITECTURE DESIGN

福建凯筑工程设计集团有限公司
(原名称:福建省建筑设计院有限公司)
建筑工程 甲级
资质证书编号:A235000258

合作设计单位:
JOINTLY DESIGNED WITH

院出图章:
CNADRI PROJECT SEAL

注册建筑师执业章:
REGISTERED ARCHITECT'S SEAL

专业注册师执业章:
PROFESSIONAL REGISTERED SEAL

施工图审查单位:

施工图审查合格书编号:

未查公司出图专用章的图纸对外无效。
本图纸须经规划、规划、消防等相关部门审批及施工图审查通过后方可作为正式施工图纸。
版权所有,不得翻制,违者必究!

版本 REVISION	升版原因 CAUSE	升版日期 DATE
第1.0版		

本图升版后,以最高版本为准

建设单位:
CLIENT
福建融金房地产开发有限公司

项目名称:
PROJECT NAME
融荻首源山庄— 65#

图名:
DRAWING TITLE
Ⓐ—Ⓒ轴立面图
Ⓒ—Ⓐ轴立面图


设计号:
PROJECT No.

项目总负责人 PROJECT DIRECTOR		
技术总负责人 TECHNICAL DIRECTOR		
审定人 AUTHORIZED BY		
审核人 VERIFIED BY		
专业负责人 DISCIPLINE RESPONSIBLE BY		
校对人 CHECKED BY		
设计人 DESIGNED BY		

图别: 方案 STATUS	图号: 06 DRAWING No.
比例: 1:100 SCALE	日期: 2023.07 DATE


69#

518m²

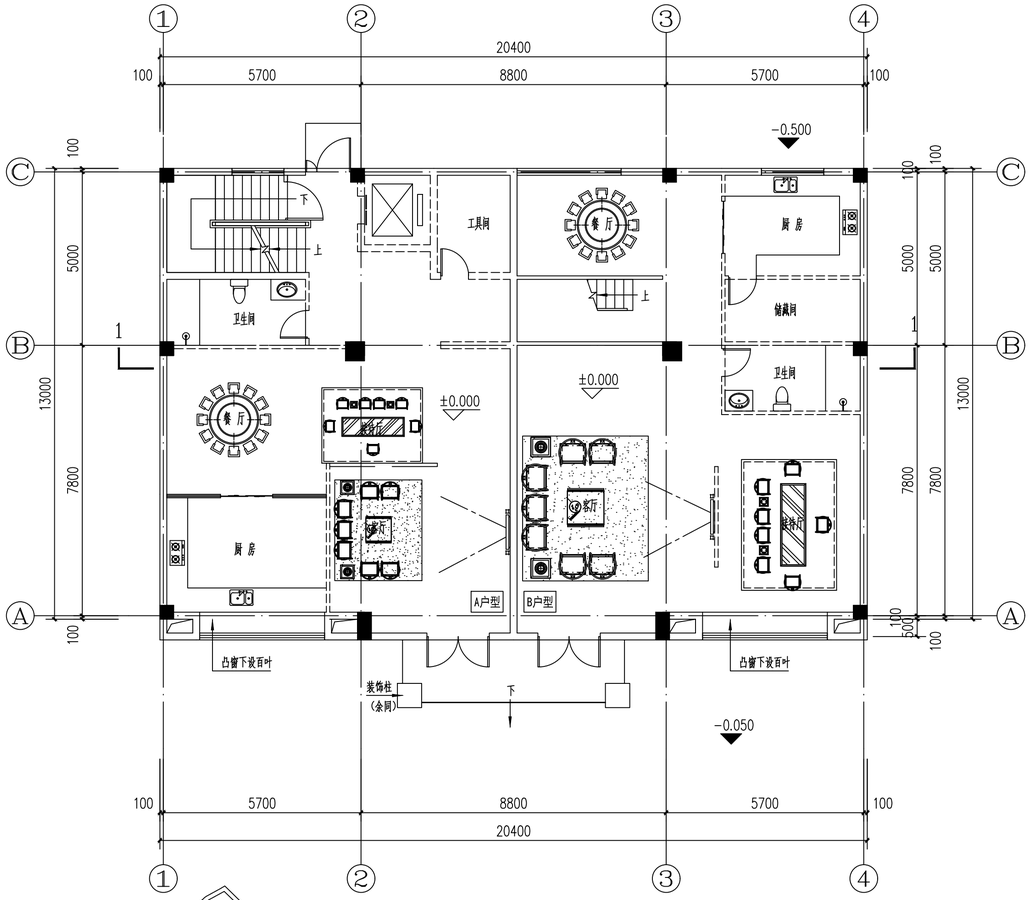

一层平面图 1:100

区位图 1:100

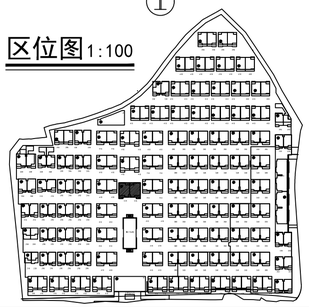

建筑设计单位:
ARCHITECTURE DESIGN

福建凯筑工程设计集团有限公司
(原名称:福建省建筑设计院有限公司)
建筑工程 甲级
资质证书编号:A235000258

合作设计单位:
JOINTLY DESIGNED WITH

院出图章:
CNADRI PROJECT SEAL

注册建筑师执业章:
REGISTERED ARCHITECT'S SEAL

专业注册师执业章:
PROFESSIONAL REGISTERED SEAL

施工图审查单位:

施工图审查合格书编号:

未盖公司出图专用章的图纸对外无效。
本图纸须经建设、规划、消防等相关部门审批及施工图审查通过后方可作为正式施工图纸。
版权所有,不得翻制,违者必究!

版本 REVISION	升版原因 CAUSE	升版日期 DATE
第1.0版		

本图升版后,以最高版本为准

建设单位:
CLIENT
福建融金房地产开发有限公司

项目名称:
PROJECT NAME
融政首源山庄— 69#

图名:
DRAWING TITLE 一层平面图 区位图

设计号: PROJECT No. 2023-KZ-0242


项目总负责人 PROJECT DIRECTOR	张 华	
技术总负责人 TECHNICAL DIRECTOR	刘高超	
审定人 AUTHORIZED BY	骆国顺	
审核人 VERIFIED BY	叶永福	
专业负责人 DISCIPLINE RESPONSIBLE BY	张 华	
校对人 CHECKED BY	周素娟	
设计人 DESIGNED BY	夏绍云	

图别: STATUS 方案
图号: DRAWING No. 02
比例: SCALE 1:100
日期: DATE 2023.07

建筑 结构 给排水 暖通 电气 电讯 动力 制图人



①–⑤轴立面图 1:100

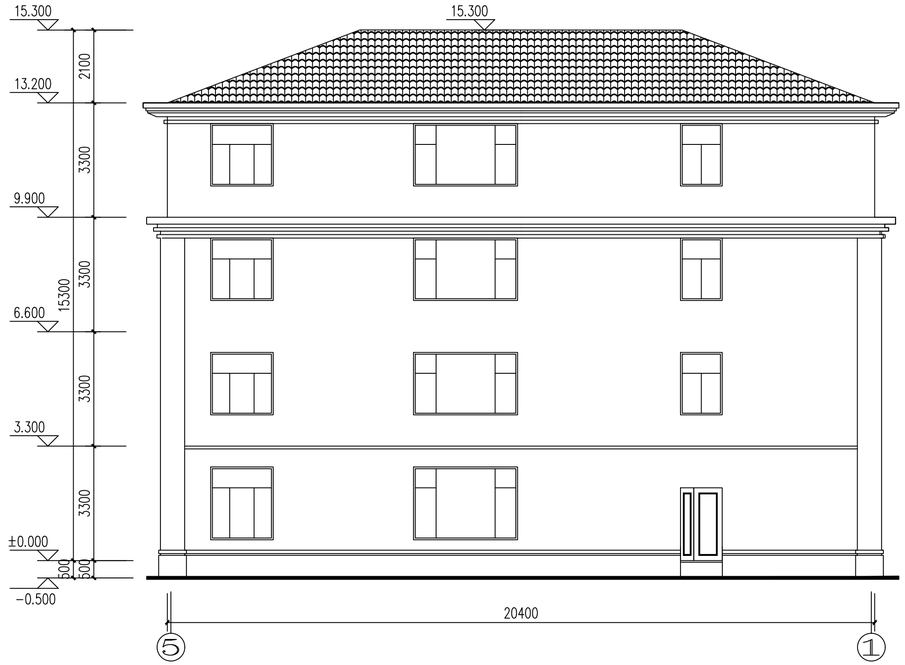

⑤–①轴立面图 1:100

专业分类：建筑 结构 给排水 暖通 电气 电讯 动力 制图人

建筑设计单位：
ARCHITECTURE DESIGN

福建凯筑工程设计集团有限公司
（原名称：福建省建筑设计院有限公司）
建筑工程 甲级
资质证书编号：A235000258

合作设计单位：
JOINTLY DESIGNED WITH

院出图章：
CNADRI PROJECT SEAL

注册建筑师执业章：
REGISTERED ARCHITECT'S SEAL

专业注册师执业章：
PROFESSIONAL REGISTERED SEAL

施工图审查单位：

施工图审查合格书编号：

未盖公司出图专用章的图纸对外无效。
本图纸须经建设、规划、消防等相关部门审批及施工图审查通过后方可作为正式施工图纸。
版权所有，不得翻制，违者必究！

版本 REVISION	升版原因 CAUSE	升版日期 DATE
第1.0版		

本图升版后，以最高版本为准

建设单位：
CLIENT
福建融金房地产开发有限公司


项目名称：
PROJECT NAME
融政富源山庄－69#

图名：
DRAWING TITLE ①－⑤轴立面图
⑤－①轴立面图


设计号：
PROJECT No. 2023-KZ-0242

项目总负责人 PROJECT DIRECTOR	张 华	
技术总负责人 TECHNICAL DIRECTOR	刘高超	
审定人 AUTHORIZED BY	骆国顺	
审核人 VERIFIED BY	叶永福	
专业负责人 DISCIPLINE RESPONSIBLE BY	张 华	
校对人 CHECKED BY	周素娟	
设计人 DESIGNED BY	夏绍云	

图别：方案 STATUS
图号：05 DRAWING No.
比例：1:100 SCALE
日期：2023.07 DATE

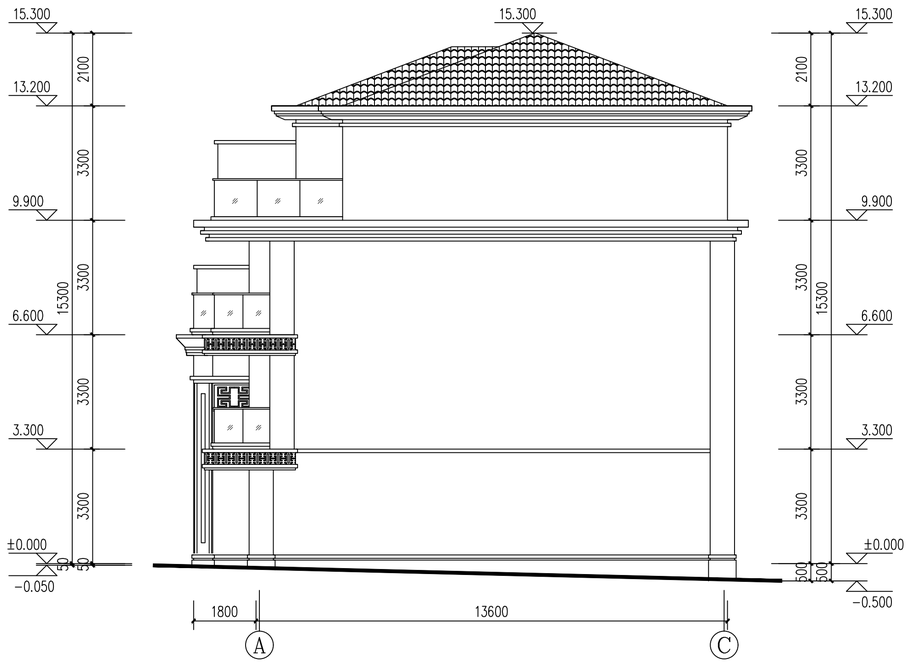

Ⓐ–Ⓒ轴立面图 1:100

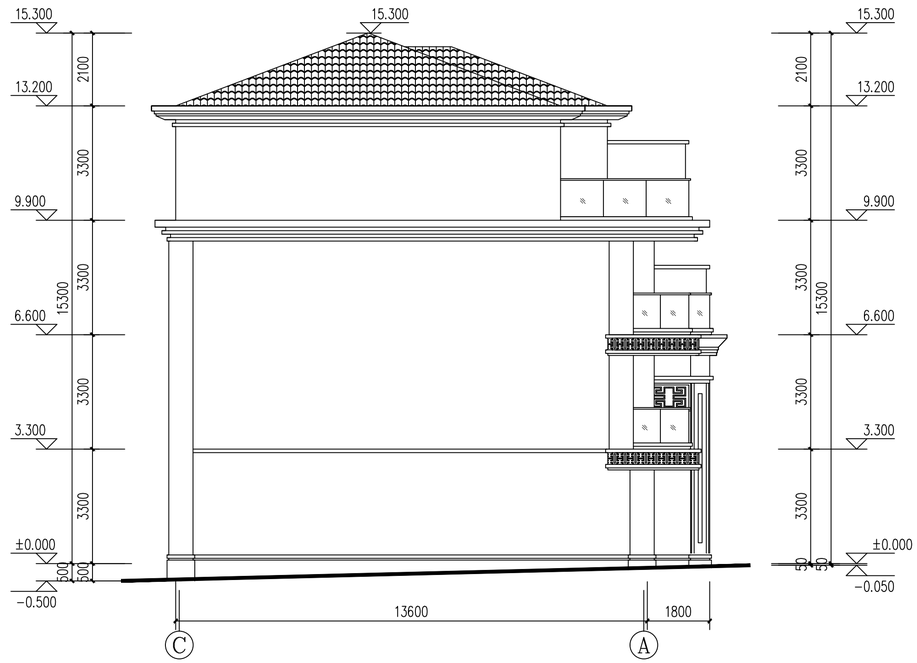

Ⓒ–Ⓐ轴立面图 1:100

建筑 结构 给排水 暖通 电气 电讯 动力

制图人

建筑设计单位：
ARCHITECTURE DESIGN

福建凯筑工程设计集团有限公司
（原名称：福建省建筑设计院有限公司）
建筑工程 甲级
资质证书编号：A235000258

合作设计单位：
JOINTLY DESIGNED WITH

院出图章：
CNADRI PROJECT SEAL

注册建筑师执业章：
REGISTERED ARCHITECT'S SEAL

专业注册师执业章：
PROFESSIONAL REGISTERED SEAL

施工图审查单位：

施工图审查合格书编号：

未盖公司出图专用章的图纸对外无效。
本图纸须经建设、规划、消防等相关部门审批及施工图审查通过后方可作为正式施工图纸。
版权所有，不得翻制，违者必究！

第1.0版		
版本 REVISION	升版原因 CAUSE	升版日期 DATE

本图升版后，以最高版本为准

建设单位：
CLIENT
福建融金房地产开发有限公司

项目名称：
PROJECT NAME
融玟首源山庄— 69#

图名：
DRAWING TITLE Ⓐ—Ⓒ轴立面图
Ⓒ—Ⓐ轴立面图


设计号：PROJECT No. 2023-KZ-0242

项目总负责人 PROJECT DIRECTOR	张 华	张华
技术总负责人 TECHNICAL DIRECTOR	刘高超	刘高超
审定人 AUTHORIZED BY	骆国顺	骆国顺
审核人 VERIFIED BY	叶永福	叶永福
专业负责人 DISCIPLINE RESPONSIBLE BY	张 华	张华
校对人 CHECKED BY	周素娟	周素娟
设计人 DESIGNED BY	夏绍云	夏绍云
图别：方案 STATUS	图号：DRAWING No.	06
比例：1:100 SCALE	日期：DATE	2023.07

制图人		建筑		给排水		电气		动力		工艺	
		结构		暖通		电视		总图		设备	

77#

458m²

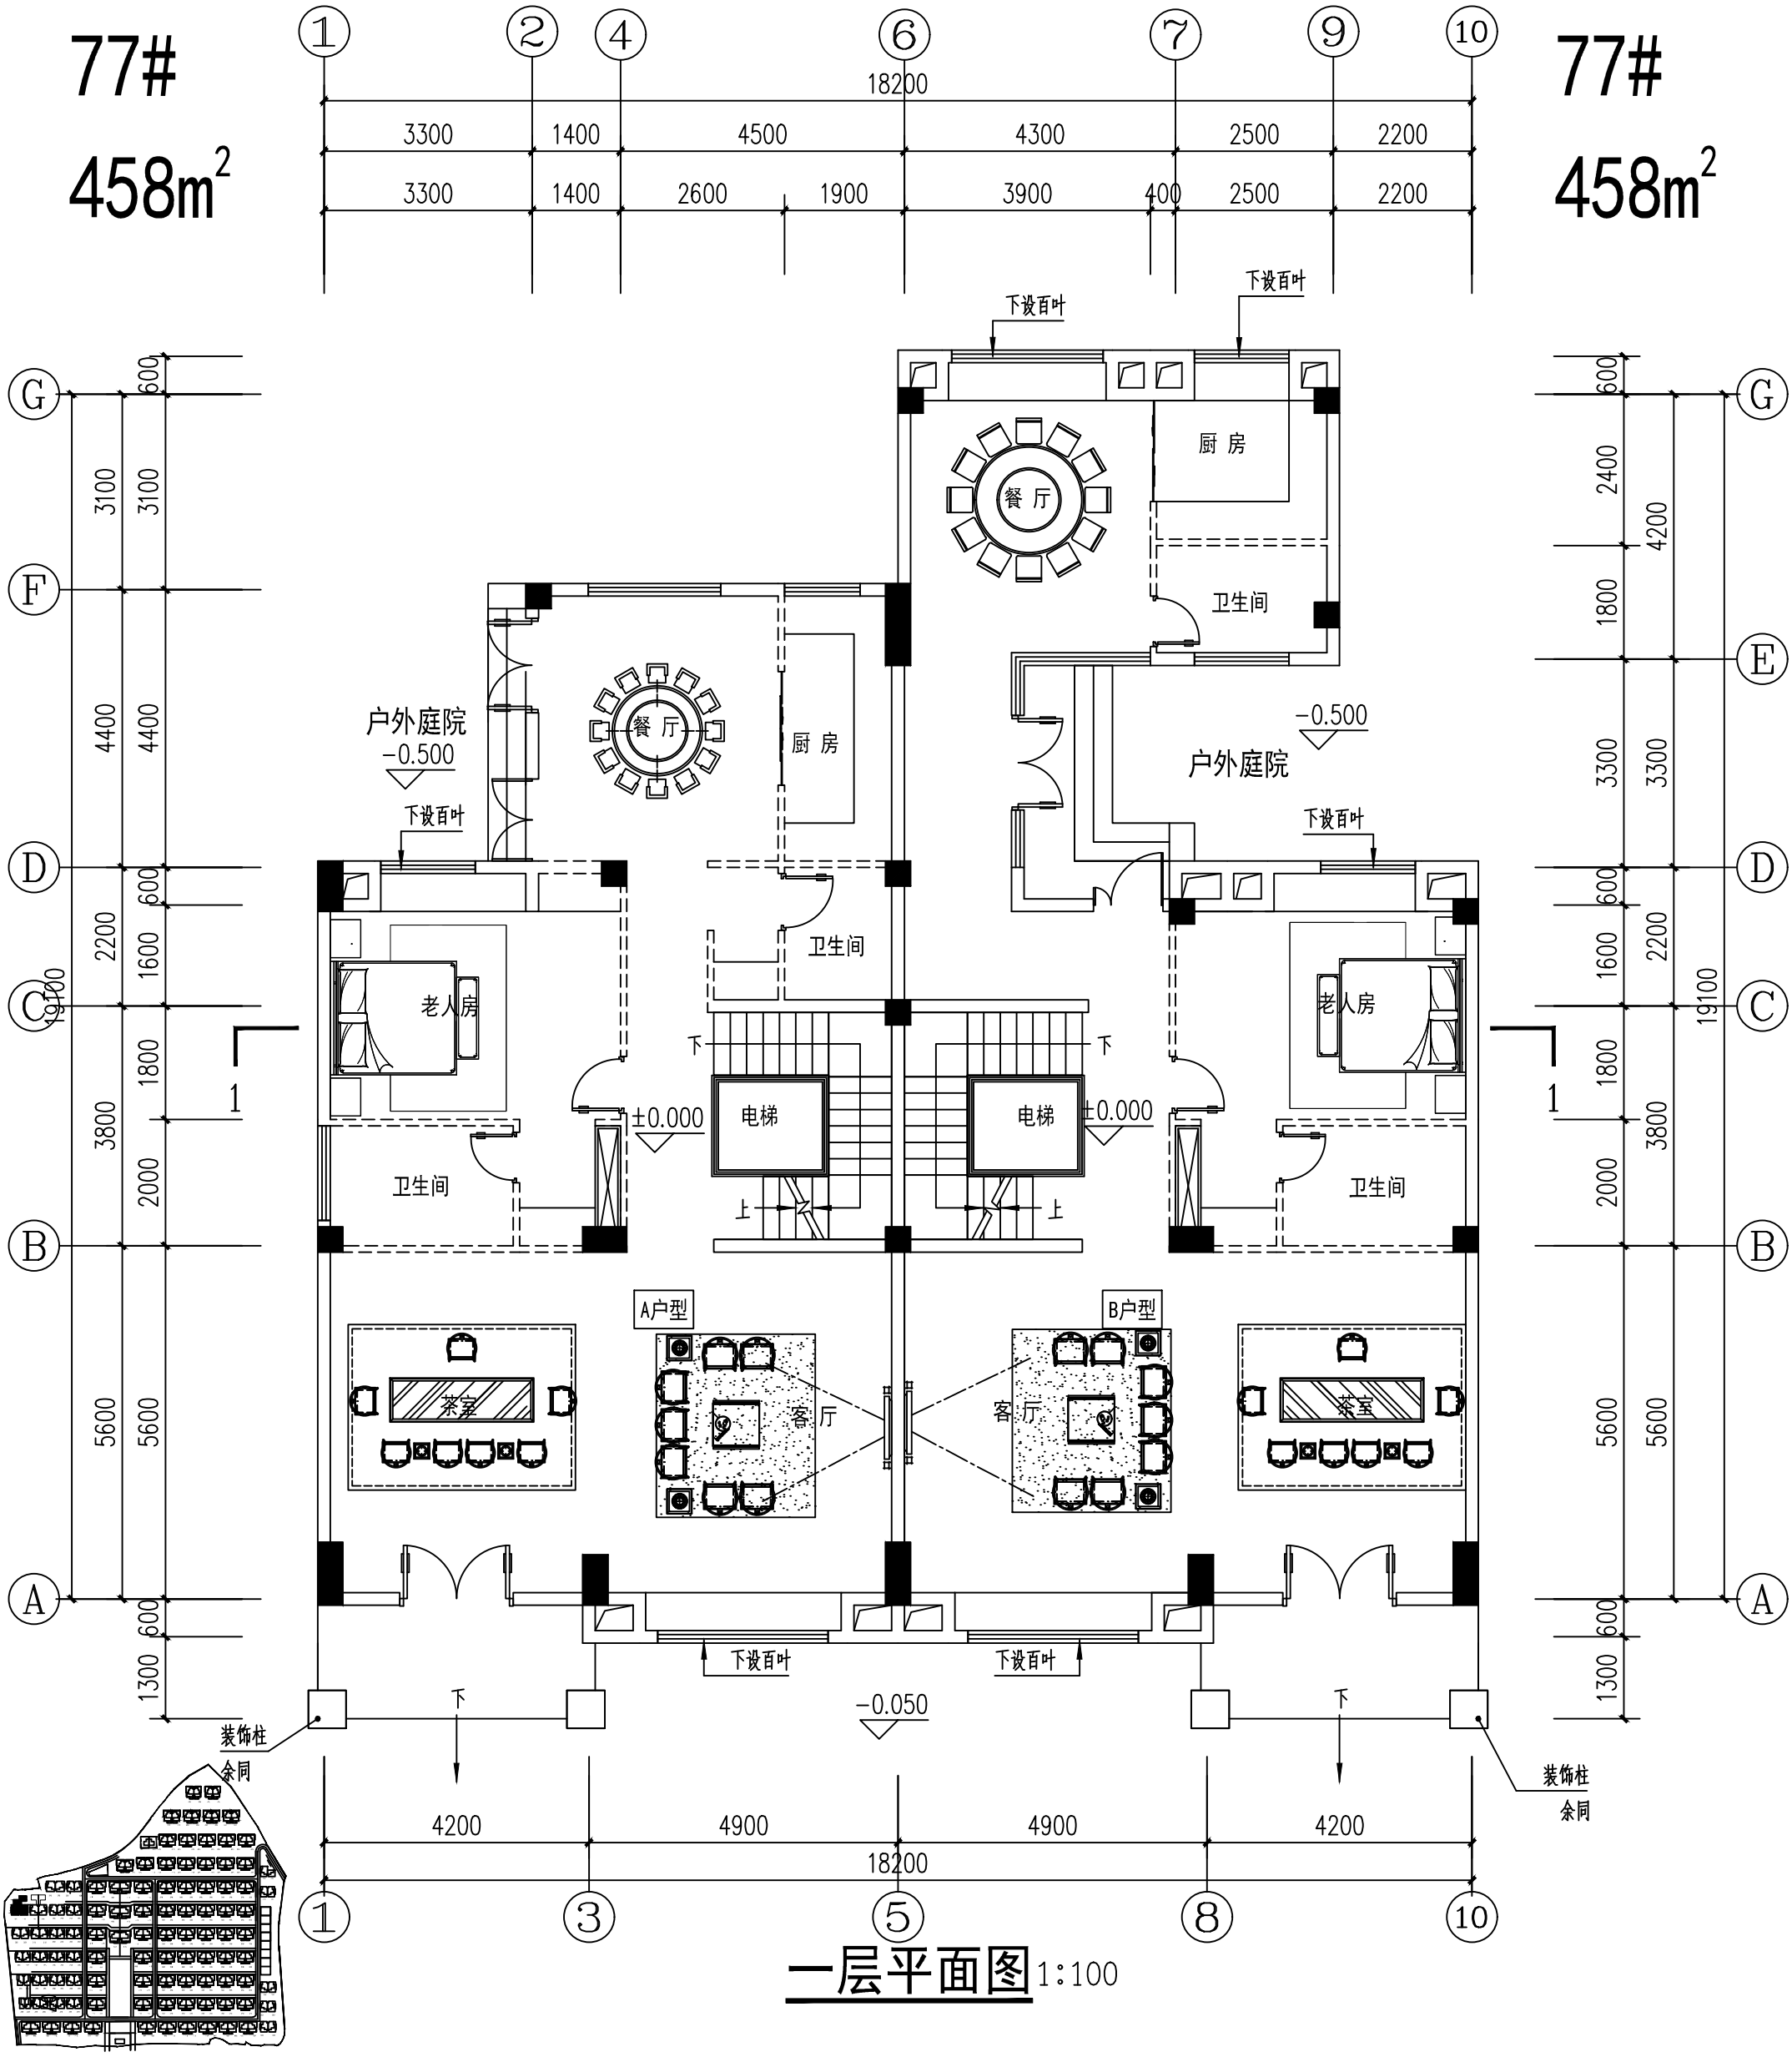

一层平面图 1:100

77#

458m²

建筑设计单位: ARCHITECTURE DESIGN	福建凯筑工程设计集团有限公司 (原名称:福建泓源集团设计院有限公司) 建筑工程 甲级 资质证书编号:A235000238
院出图章: CNJDRT PROJECT SEAL	未查公司出图专用章的图纸对外无效。 本图纸须经建设、规划、消防等相关部门审批及施工图审查通过后方可作为正式施工图纸. 版权所有,不得翻制,违者必究!
第1.0 版	
版本 REVISION / 升版原因 CAUSE / 升版日期 DATE	
本图升版后,以最高版本为准	
建设单位: CLIENT 福建融金房地产开发有限公司	
项目名称: PROJECT NAME 融政富源山庄	
图名: 77# 一层平面图	
设计号: PROJECT No.	
项目总负责人 PROJECT DIRECTOR	
技术总负责人 TECHNICAL DIRECTOR	
审定人 AUTHORIZED BY	
审核人 VERIFIED BY	
专业负责人 DISCIPLINE RESPONSIBLE BY	
校对人 CHECKED BY	
设计人 DESIGNED BY	
图别: 方案 STATUS / 图号: DRAWING No. 01	
比例: SCALE / 日期: DATE 2023.04	



①-⑩轴立面图:100

建筑设计单位:
ARCHITECTURE DESIGN

福建凯筑工程设计集团有限公司
(原名称:福建泷澄集团设计院有限公司)
建筑工程 甲级
资质证书编号:A235000258

院出图章:
CNADRI PROJECT SEAL

未盖公司出图专用章的图纸对外无效。
本图纸须经建设、规划、消防等相关部门审批及施工图审查通过后方可作为正式施工图纸.
版权所有,不得翻制,违者必究!

版本 REVISION	升版原因 CAUSE	升版日期 DATE
第1.0 版		

本图升版后,以最高版本为准

建设单位:
CLIENT
福建融金房地产开发有限公司

项目名称:
PROJECT NAME
融政富源山庄

图名: 77#
①-⑩轴立面图

设计号:
PROJECT No.

项目总负责人 PROJECT DIRECTOR		
技术总负责人 TECHNICAL DIRECTOR		
审定人 AUTHORIZED BY		
审核人 VERIFIED BY		
专业负责人 DISCIPLINE RESPONSIBLE BY		
校对人 CHECKED BY		
设计人 DESIGNED BY		

图别: 方案 STATUS	图号: 06 DRAWING No.
比例: SCALE	日期: 2023.04 DATE



⑩-①轴立面图 1:100

建筑设计单位：
ARCHITECTURE DESIGN

福建凯筑工程设计集团有限公司
（原名称：福建泷澄集团设计院有限公司）
建筑工程 甲级
资质证书编号：A235000258

院出图章：
CNADRI PROJECT SEAL

未盖公司出图专用章的图纸对外无效。
本图纸须经建设、规划、消防等相关部门审批及施工图审查通过后方可作为正式施工图纸.
版权所有，不得翻制，违者必究！

版本 REVISION	升版原因 CAUSE	升版日期 DATE
第1.0 版		

本图升版后，以最高版本为准

建设单位：
CLIENT
福建融金房地产开发有限公司


项目名称：
PROJECT NAME
融政富源山庄

图名：77#
⑩-①轴立面图

设计号：
PROJECT No.

项目总负责人 PROJECT DIRECTOR		
技术总负责人 TECHNICAL DIRECTOR		
审定人 AUTHORIZED BY		
审核人 VERIFIED BY		
专业负责人 DISCIPLINE RESPONSIBLE BY		
校对人 CHECKED BY		
设计人 DESIGNED BY		

图别：方案 STATUS	图号：07 DRAWING No.
比例： SCALE	日期：2023.04 DATE

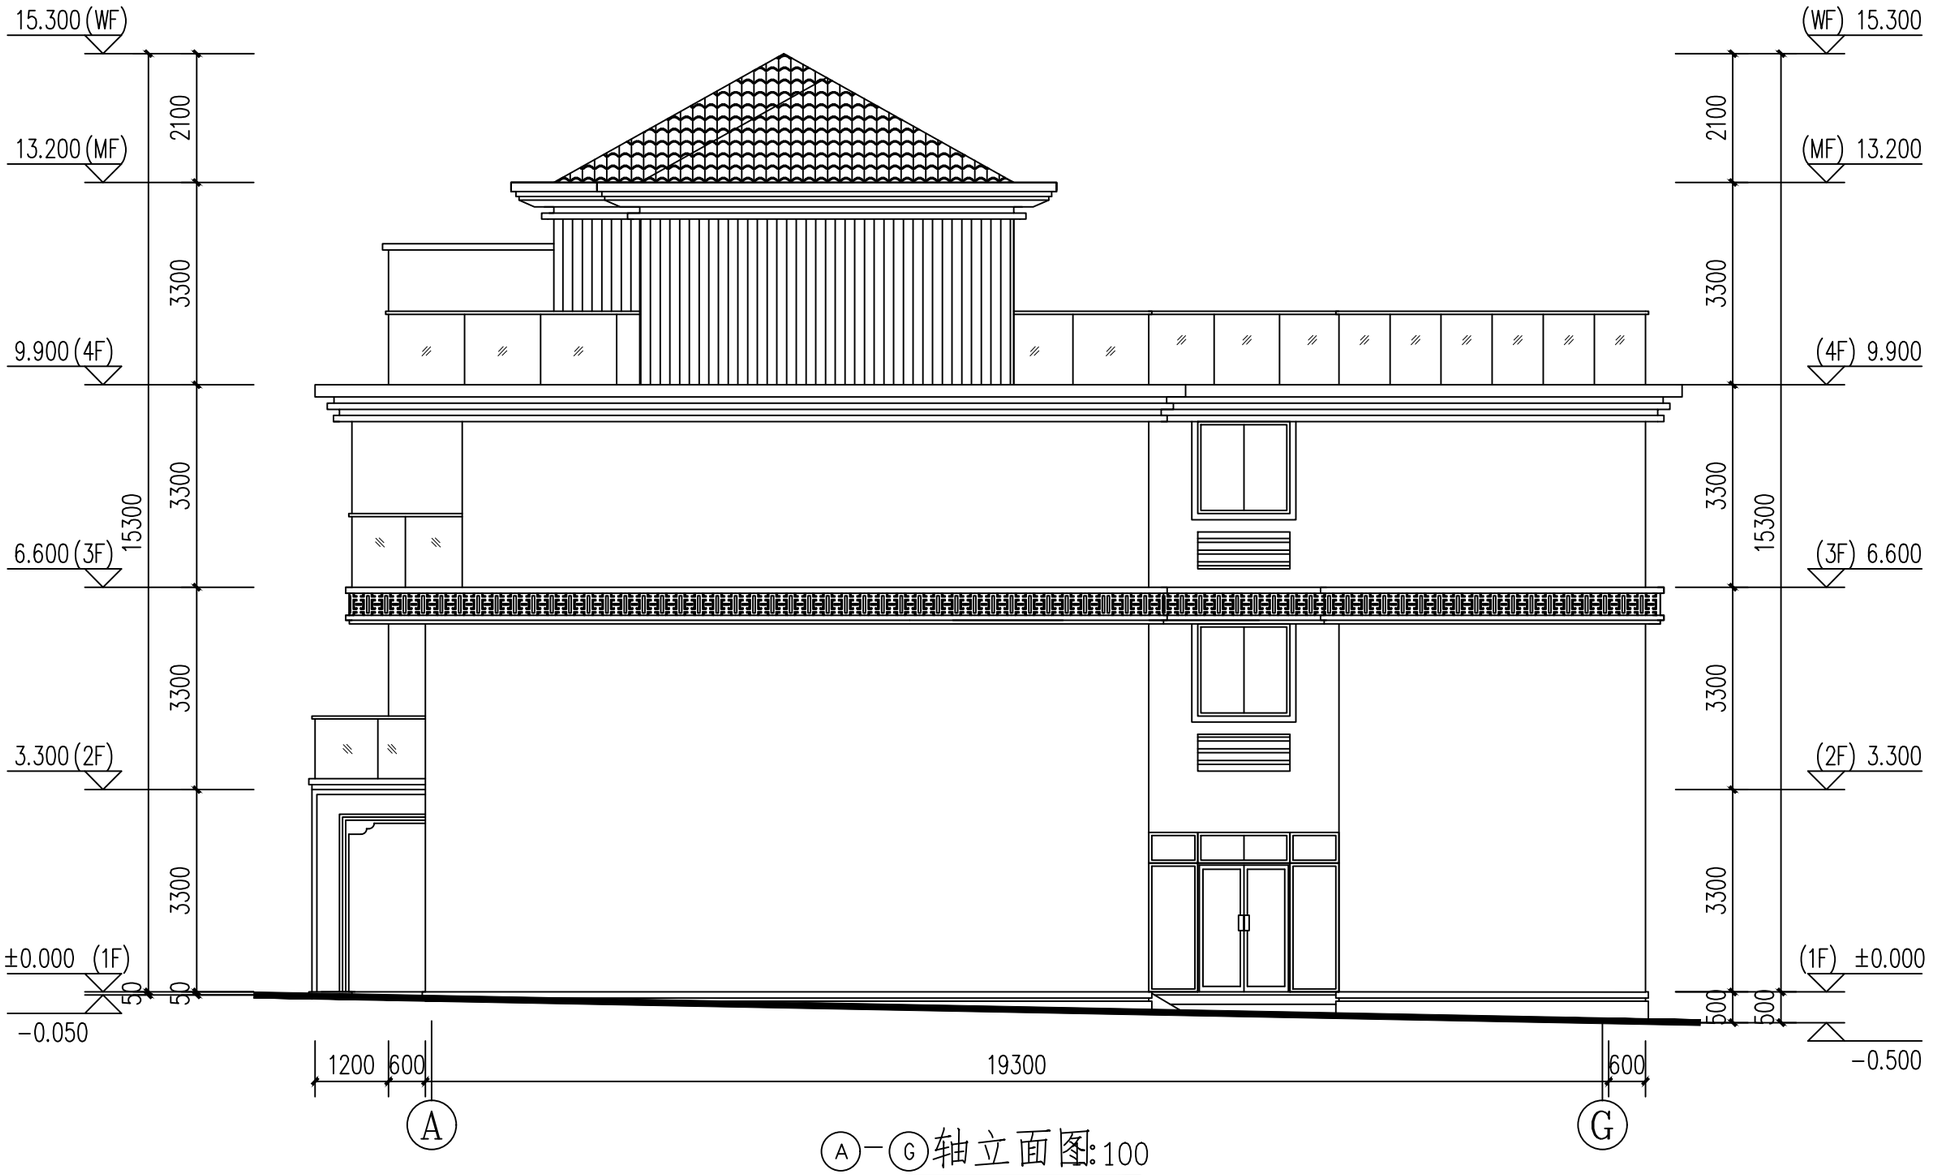

Ⓐ-Ⓖ轴立面图 1:100

建筑设计单位：
ARCHITECTURE DESIGN

福建凯筑工程设计集团有限公司
（原名称：福建泷澄集团设计院有限公司）
建筑工程 甲级
资质证书编号：A235000258

院出图章：
CNADRI PROJECT SEAL

未盖公司出图专用章的图纸对外无效。
本图纸须经建设、规划、消防等相关部门审批及施工图审查通过后方可作为正式施工图纸.
版权所有，不得翻制，违者必究！

版本 REVISION	升版原因 CAUSE	升版日期 DATE
第1.0 版		

本图升版后，以最高版本为准


建设单位：CLIENT
福建融金房地产开发有限公司

项目名称：PROJECT NAME
融政富源山庄

图名：77#
Ⓐ-Ⓖ轴立面图

设计号：PROJECT No.

项目总负责人 PROJECT DIRECTOR		
技术总负责人 TECHNICAL DIRECTOR		
审定人 AUTHORIZED BY		
审核人 VERIFIED BY		
专业负责人 DISCIPLINE RESPONSIBLE BY		
校对人 CHECKED BY		
设计人 DESIGNED BY		
图别：STATUS 方案	图号：DRAWING No. 08	
比例：SCALE	日期：DATE 2023.04	

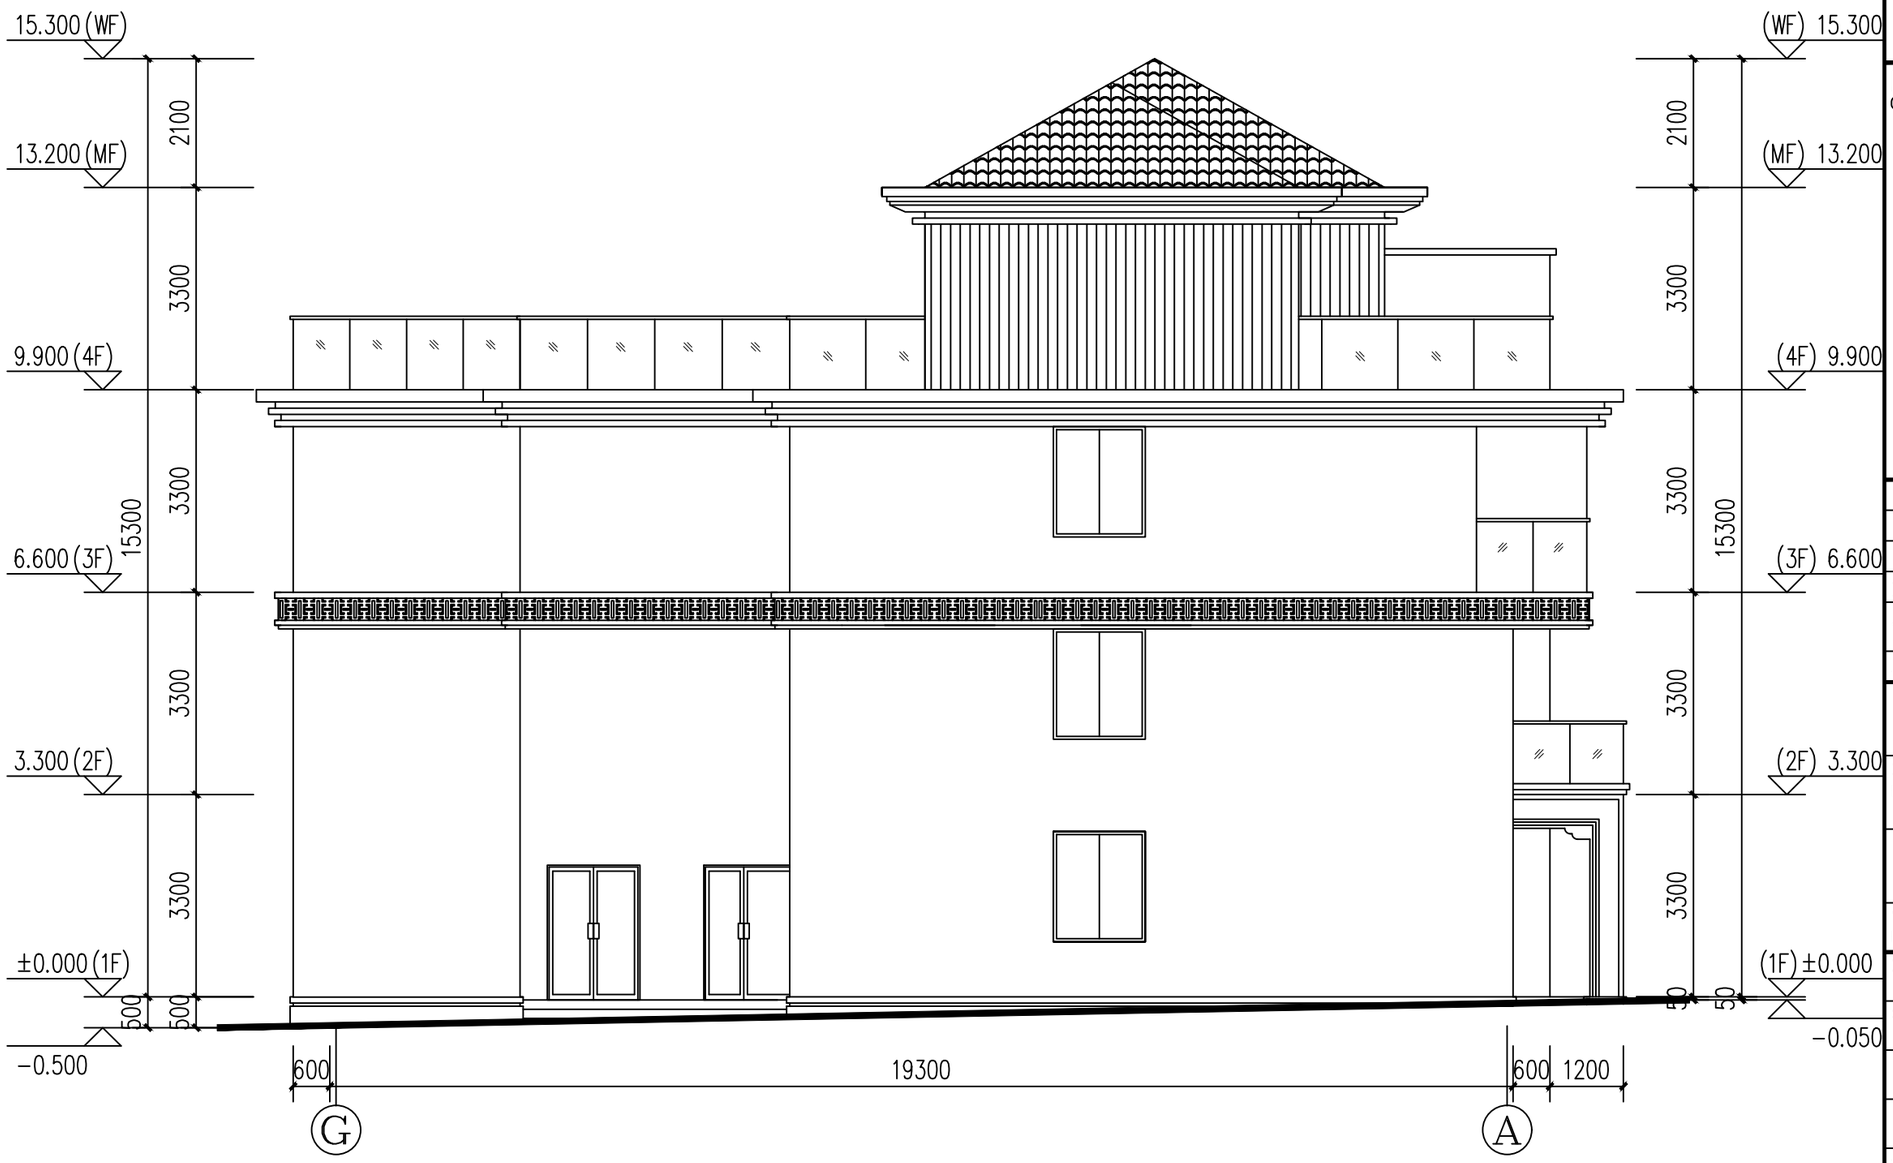

⑥-Ⓐ轴立面图 1:100

建筑设计单位：
ARCHITECTURE DESIGN

福建凯筑工程设计集团有限公司
（原名称：福建泷澄集团设计院有限公司）
建筑工程 甲级
资质证书编号：A235000258

院出图章：
CNADRI PROJECT SEAL

未盖公司出图专用章的图纸对外无效。
本图纸须经建设、规划、消防等相关部门审批及施工图审查通过后方可作为正式施工图纸.
版权所有，不得翻制，违者必究！

版本 REVISION	升版原因 CAUSE	升版日期 DATE
第1.0 版		

本图升版后，以最高版本为准

建设单位： CLIENT
福建融金房地产开发有限公司

项目名称： PROJECT NAME
融政富源山庄

图名： 77#
⑥-Ⓐ轴立面图

设计号： PROJECT No.


项目总负责人 PROJECT DIRECTOR		
技术总负责人 TECHNICAL DIRECTOR		
审定人 AUTHORIZED BY		
审核人 VERIFIED BY		
专业负责人 DISCIPLINE RESPONSIBLE BY		
校对人 CHECKED BY		
设计人 DESIGNED BY		

图别：STATUS 方案	图号：DRAWING No. 09
比例：SCALE	日期：DATE 2023.04

制图人		建筑		给排水		电气		动力		工艺	
		结构		暖通		电视		总图		设备	

78#

379m²

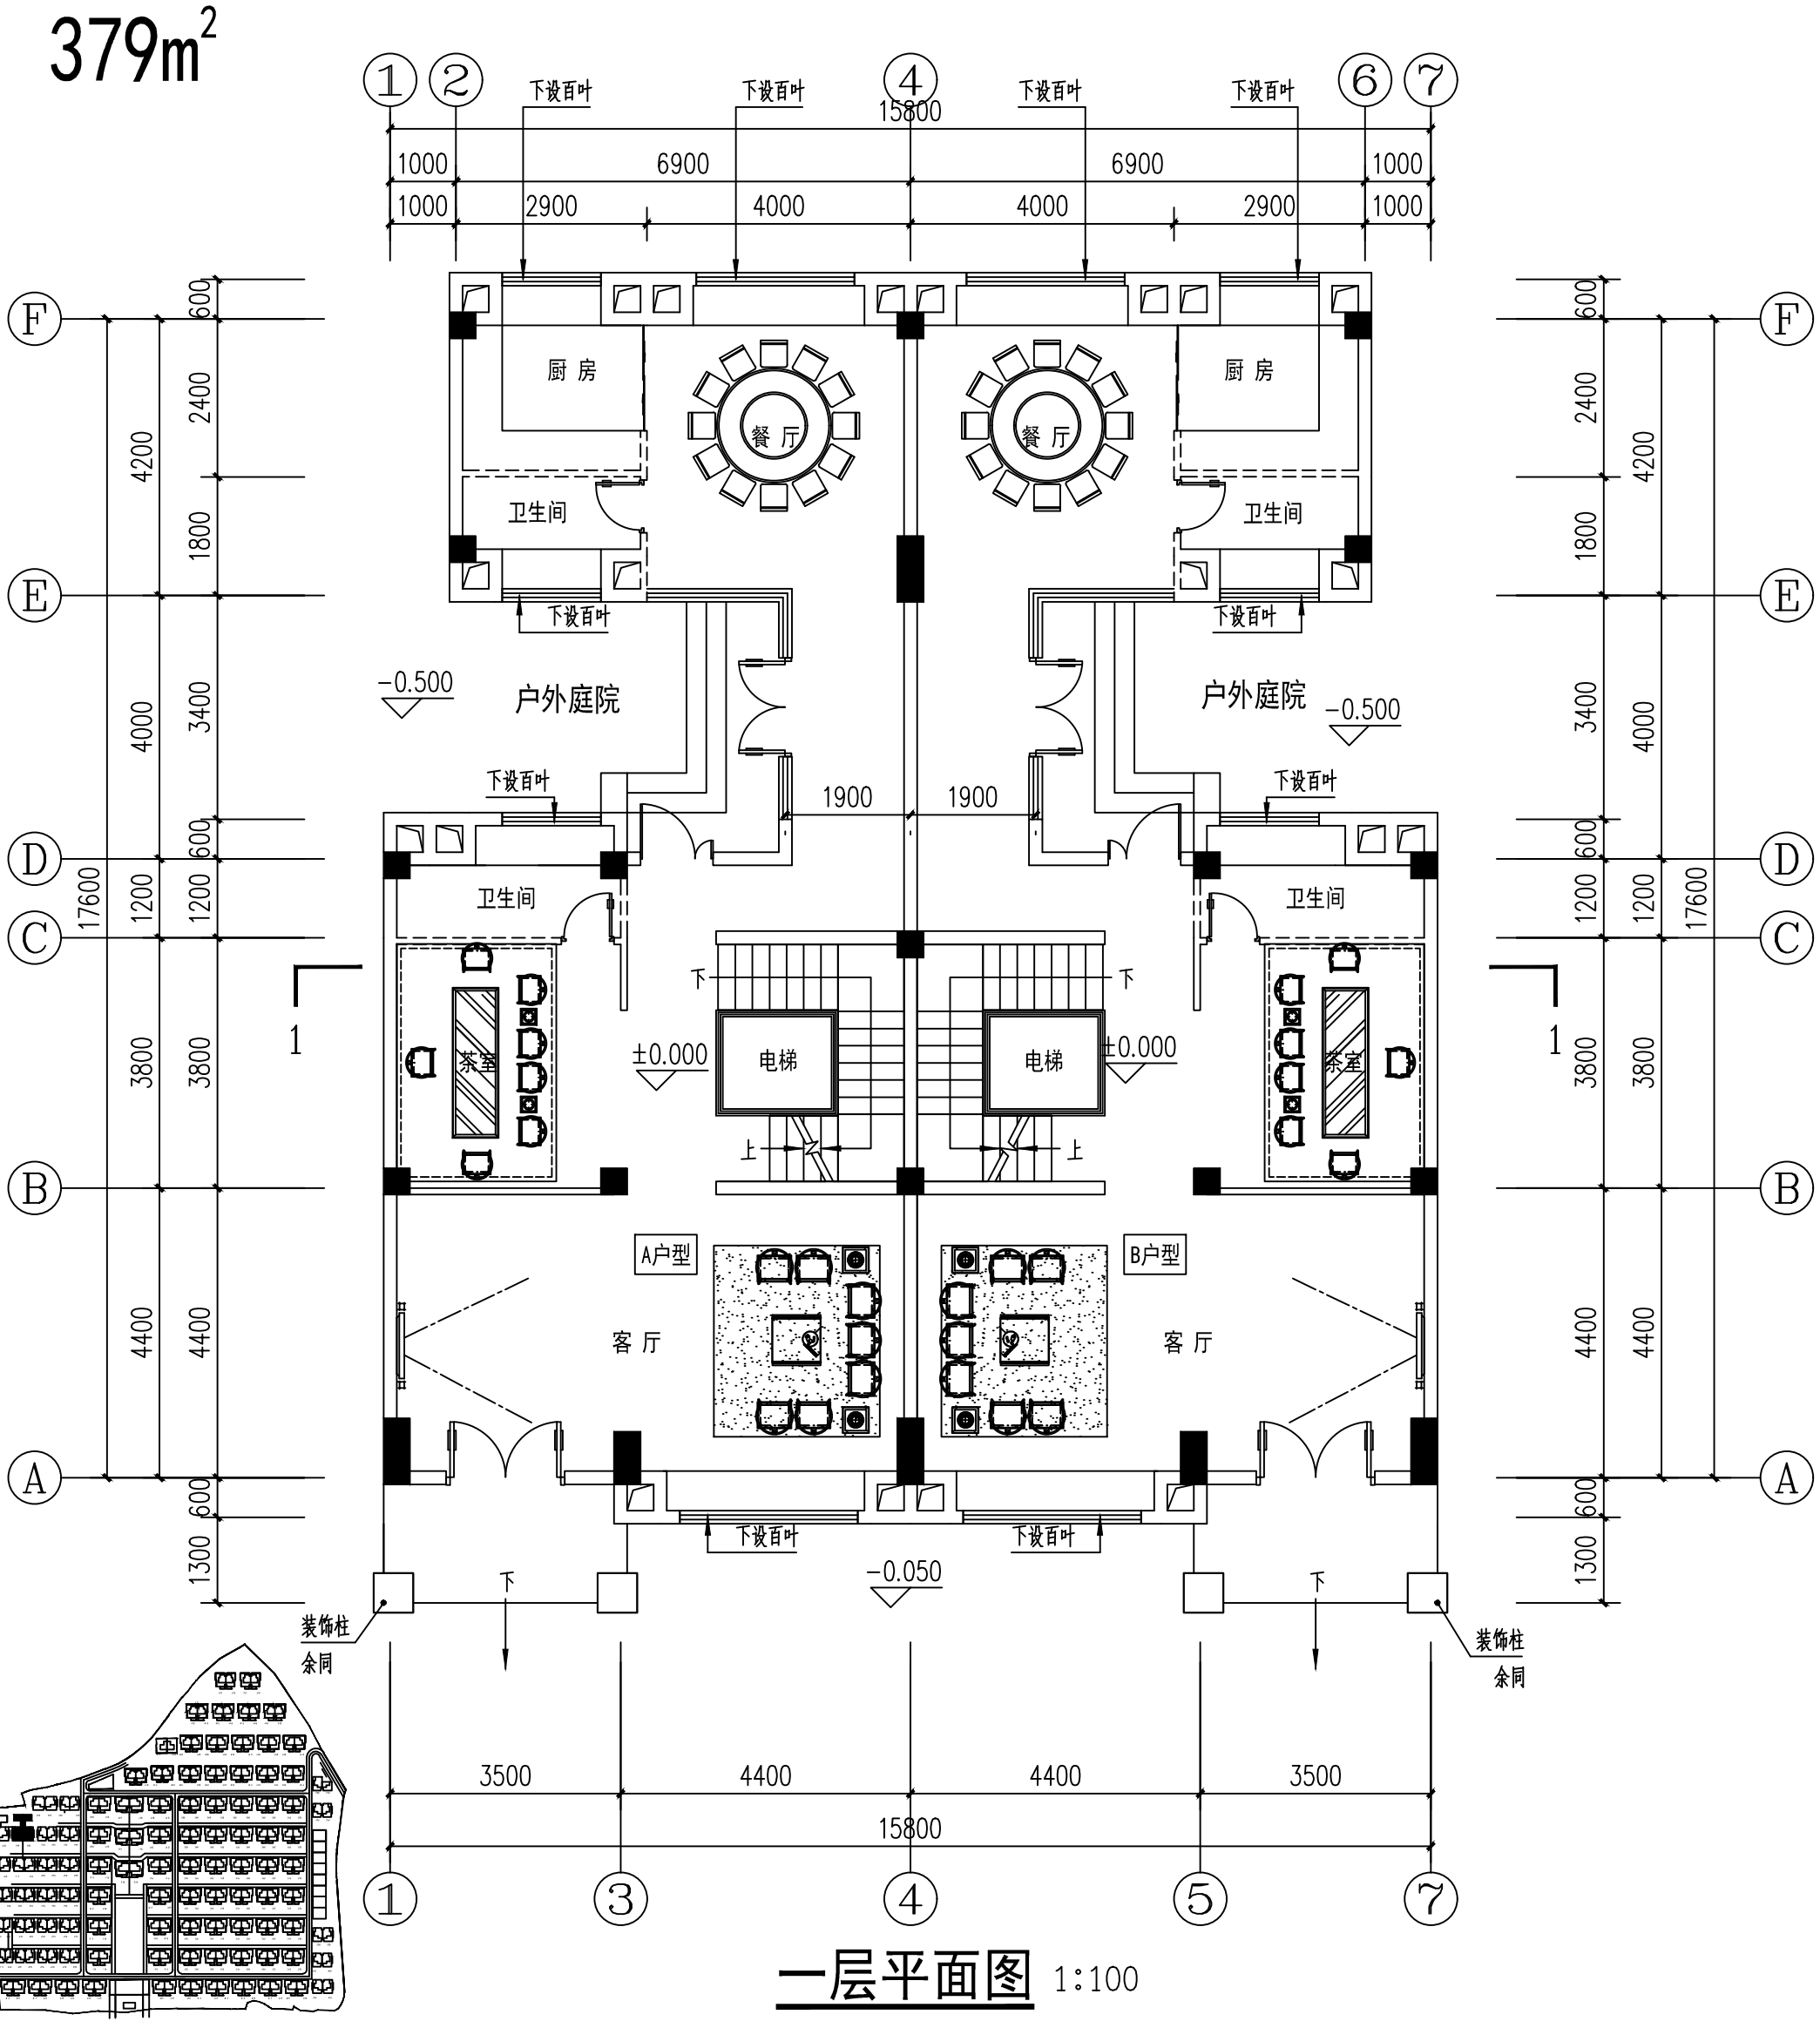

一层平面图 1:100

建筑设计单位：
ARCHITECTURE DESIGN

福建凯筑工程设计集团有限公司
（原名称：福建泓源集团设计院有限公司）
建筑工程 甲级
资质证书编号：A235000238

院出图章：
CNAIRI PROJECT SEAL

未盖公司出图专用章的图纸对外无效。
本图纸须经建设、规划、消防等相关部门审批及施工图审查通过后方可作为正式施工图纸.
版权所有，不得翻制，违者必究！

第1.0 版		
版本 REVISION	升版原因 CAUSE	升版日期 DATE

本图升版后，以最高版本为准


建设单位：
CLIENT
福建融金房地产开发有限公司

项目名称：
PROJECT NAME
融政府派山庄

图名：
78#
一层平面图

设计号：
PROJECT No.

项目总负责人 PROJECT DIRECTOR		
技术总负责人 TECHNICAL DIRECTOR		
审定人 AUTHORIZED BY		
审核人 VERIFIED BY		
专业负责人 DISCIPLINE RESPONSIBLE BY		
校对人 CHECKED BY		
设计人 DESIGNED BY		
图别：方案 STATUS	图号： DRAWING No.	01
比例： SCALE	日期： DATE	2023.04

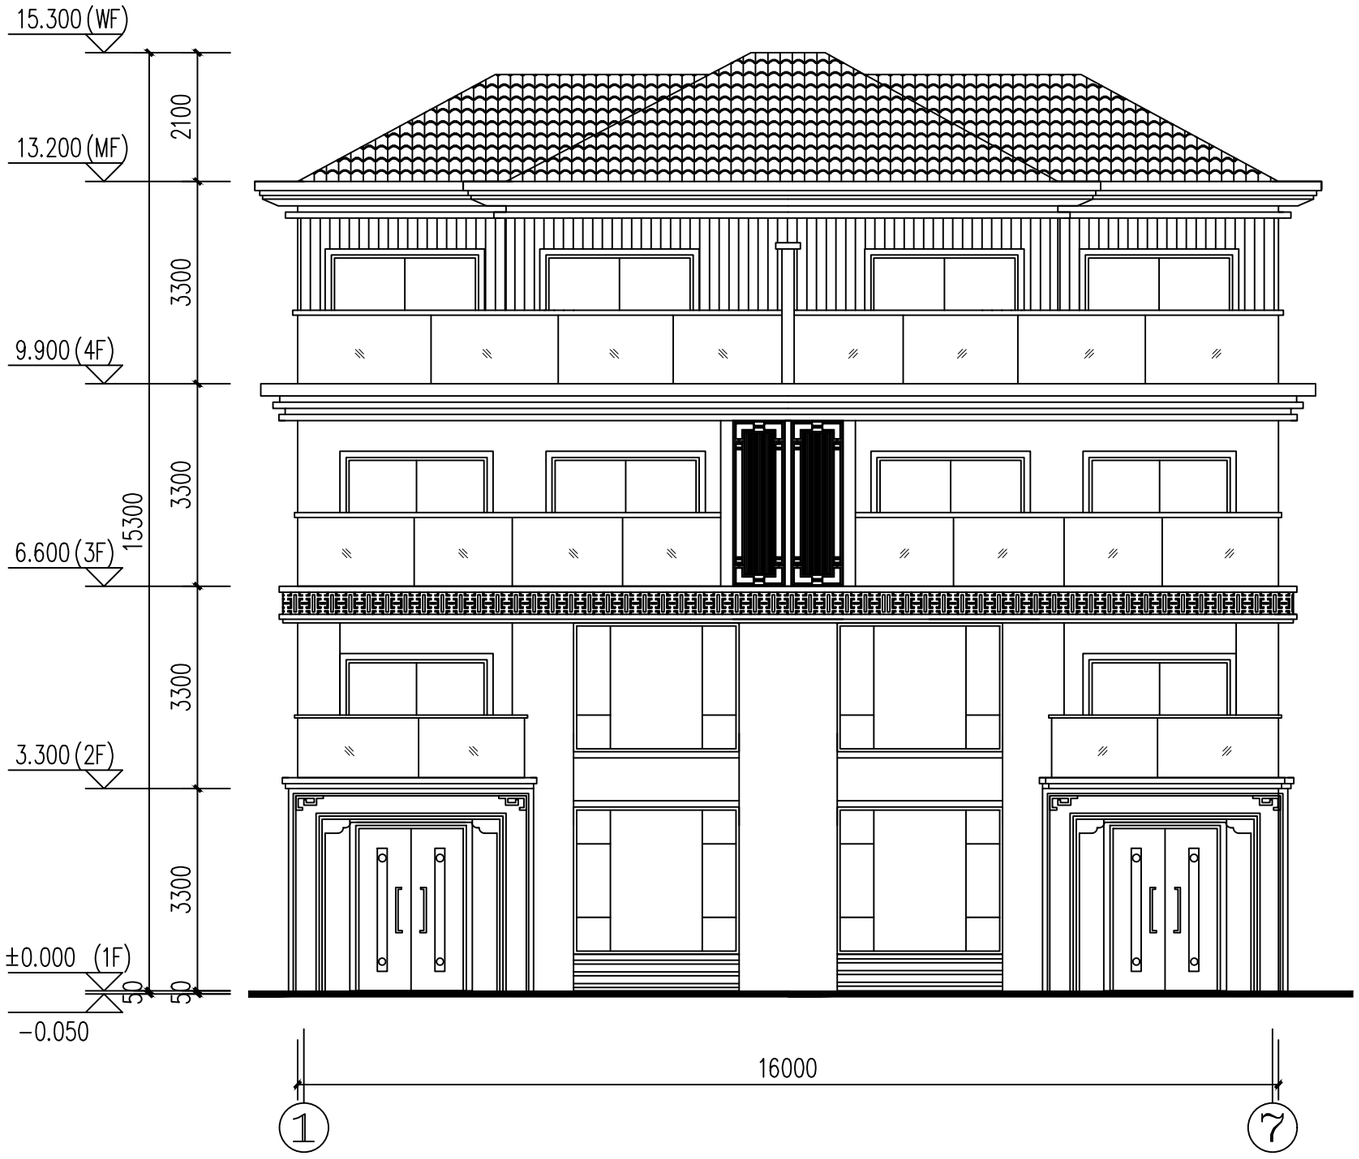

①-⑦轴立面图:100

建筑设计单位:
ARCHITECTURE DESIGN

福建凯筑工程设计集团有限公司
(原名称:福建泷澄集团设计院有限公司)
建筑工程 甲级
资质证书编号:A235000258

院出图章:
CNADRI PROJECT SEAL

未盖公司出图专用章的图纸对外无效。
本图纸须经建设、规划、消防等相关部门审批及施工图审查通过后方可作为正式施工图纸.
版权所有,不得翻制,违者必究!

版本 REVISION	升版原因 CAUSE	升版日期 DATE
第1.0 版		

本图升版后,以最高版本为准

建设单位:
CLIENT
福建融金房地产开发有限公司


项目名称:
PROJECT NAME
融政富源山庄

图名: 78#
①-⑦轴立面图

设计号:
PROJECT No.

项目总负责人 PROJECT DIRECTOR		
技术总负责人 TECHNICAL DIRECTOR		
审定人 AUTHORIZED BY		
审核人 VERIFIED BY		
专业负责人 DISCIPLINE RESPONSIBLE BY		
校对人 CHECKED BY		
设计人 DESIGNED BY		

图别: 方案 STATUS	图号: 06 DRAWING No.
比例: SCALE	日期: 2023.04 DATE

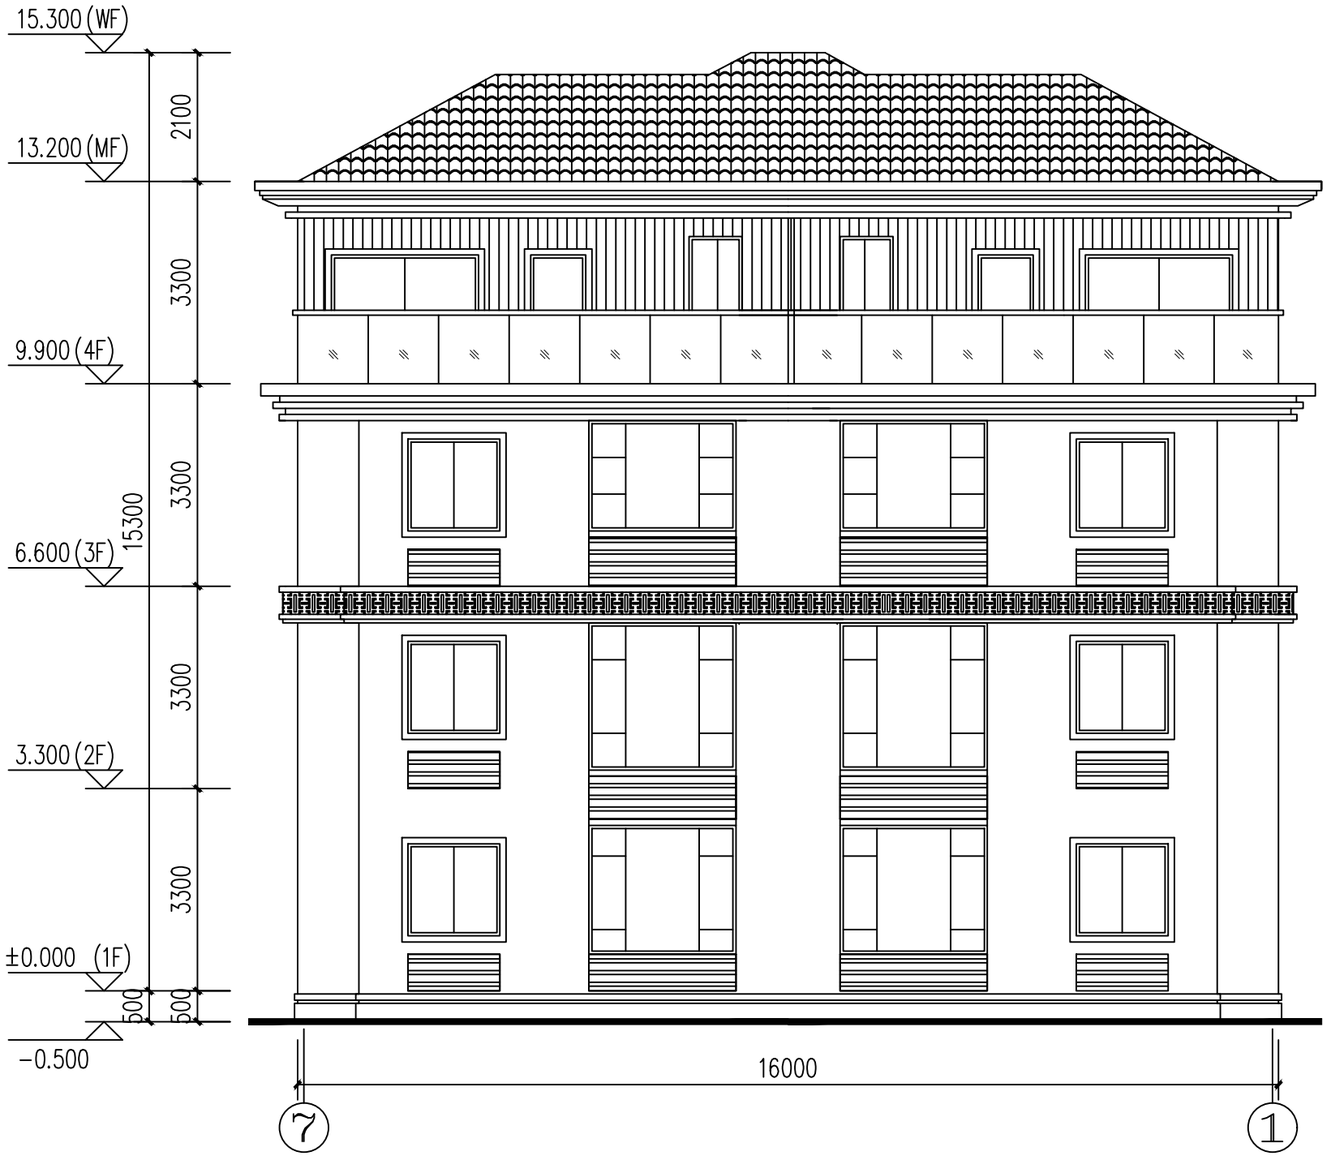

⑦-①轴立面图:100

建筑设计单位:
ARCHITECTURE DESIGN

福建凯筑工程设计集团有限公司
(原名称:福建泷澄集团设计院有限公司)
建筑工程 甲级
资质证书编号:A235000258

院出图章:
CNADRI PROJECT SEAL

未盖公司出图专用章的图纸对外无效。
本图纸须经建设、规划、消防等相关部门审批及施工图审查通过后方可作为正式施工图纸.
版权所有,不得翻制,违者必究!

版本 REVISION	升版原因 CAUSE	升版日期 DATE
第1.0 版		

本图升版后,以最高版本为准


建设单位:
CLIENT
福建融金房地产开发有限公司

项目名称:
PROJECT NAME
融政富源山庄

图名:
78#
⑦-①轴立面图

设计号:
PROJECT No.

项目总负责人 PROJECT DIRECTOR		
技术总负责人 TECHNICAL DIRECTOR		
审定人 AUTHORIZED BY		
审核人 VERIFIED BY		
专业负责人 DISCIPLINE RESPONSIBLE BY		
校对人 CHECKED BY		
设计人 DESIGNED BY		
图别: 方案 STATUS	图号: 07 DRAWING No.	
比例: SCALE	日期: 2023.04 DATE	

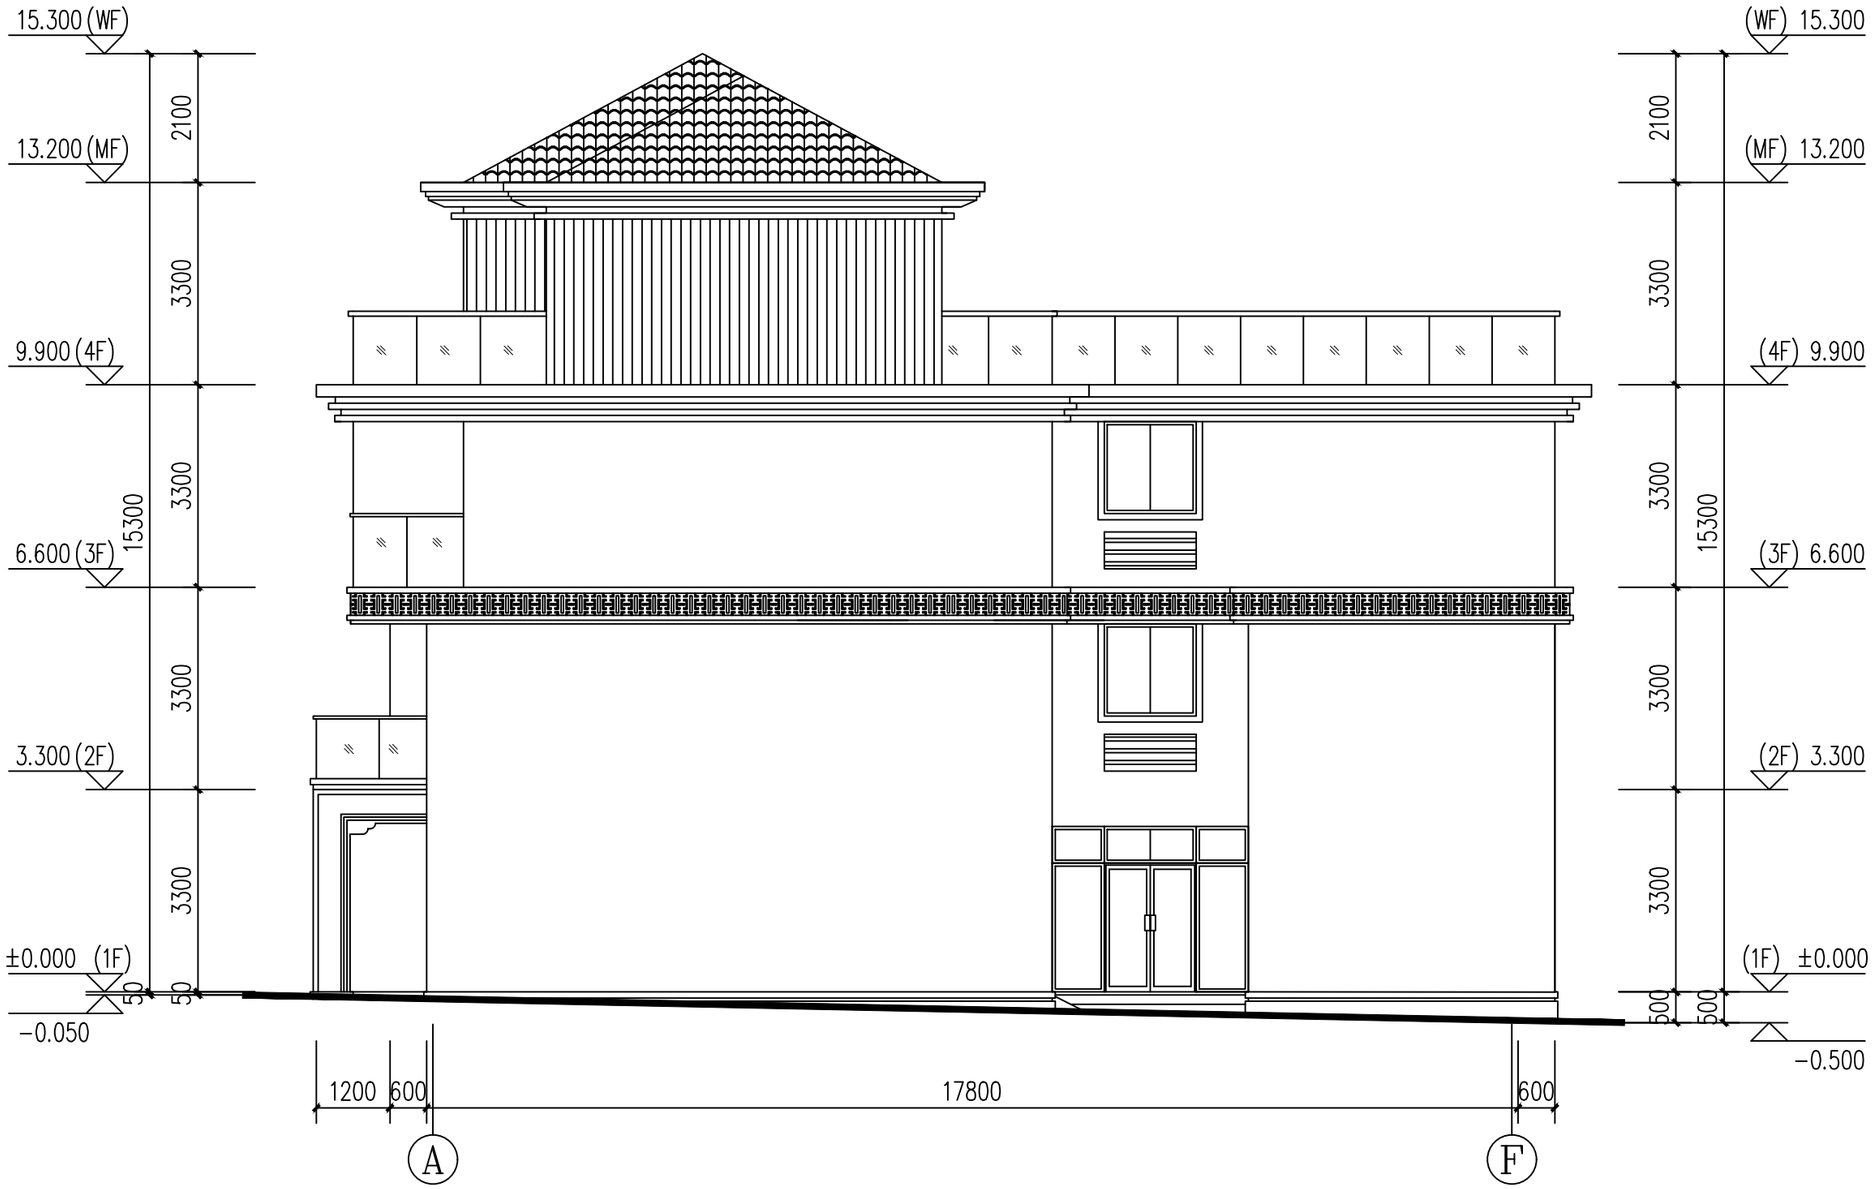

Ⓐ-Ⓕ轴立面图 1:100

建筑设计单位：
ARCHITECTURE DESIGN

福建凯筑工程设计集团有限公司
（原名称：福建泷澄集团设计院有限公司）
建筑工程 甲级
资质证书编号：A235000258

院出图章：
CNADRI PROJECT SEAL

未盖公司出图专用章的图纸对外无效。
本图纸须经建设、规划、消防等相关部门审批及施工图审查通过后方可作为正式施工图纸.
版权所有，不得翻制，违者必究！

版本 REVISION	升版原因 CAUSE	升版日期 DATE
第1.0 版		

本图升版后，以最高版本为准

建设单位：CLIENT 福建融金房地产开发有限公司


项目名称：PROJECT NAME 融政富源山庄

图名：78# Ⓐ-Ⓕ轴立面图

设计号：PROJECT No.

项目总负责人 PROJECT DIRECTOR		
技术总负责人 TECHNICAL DIRECTOR		
审定人 AUTHORIZED BY		
审核人 VERIFIED BY		
专业负责人 DISCIPLINE RESPONSIBLE BY		
校对人 CHECKED BY		
设计人 DESIGNED BY		

图别：STATUS 方案	图号：DRAWING No.	08
比例：SCALE	日期：DATE	2023.04

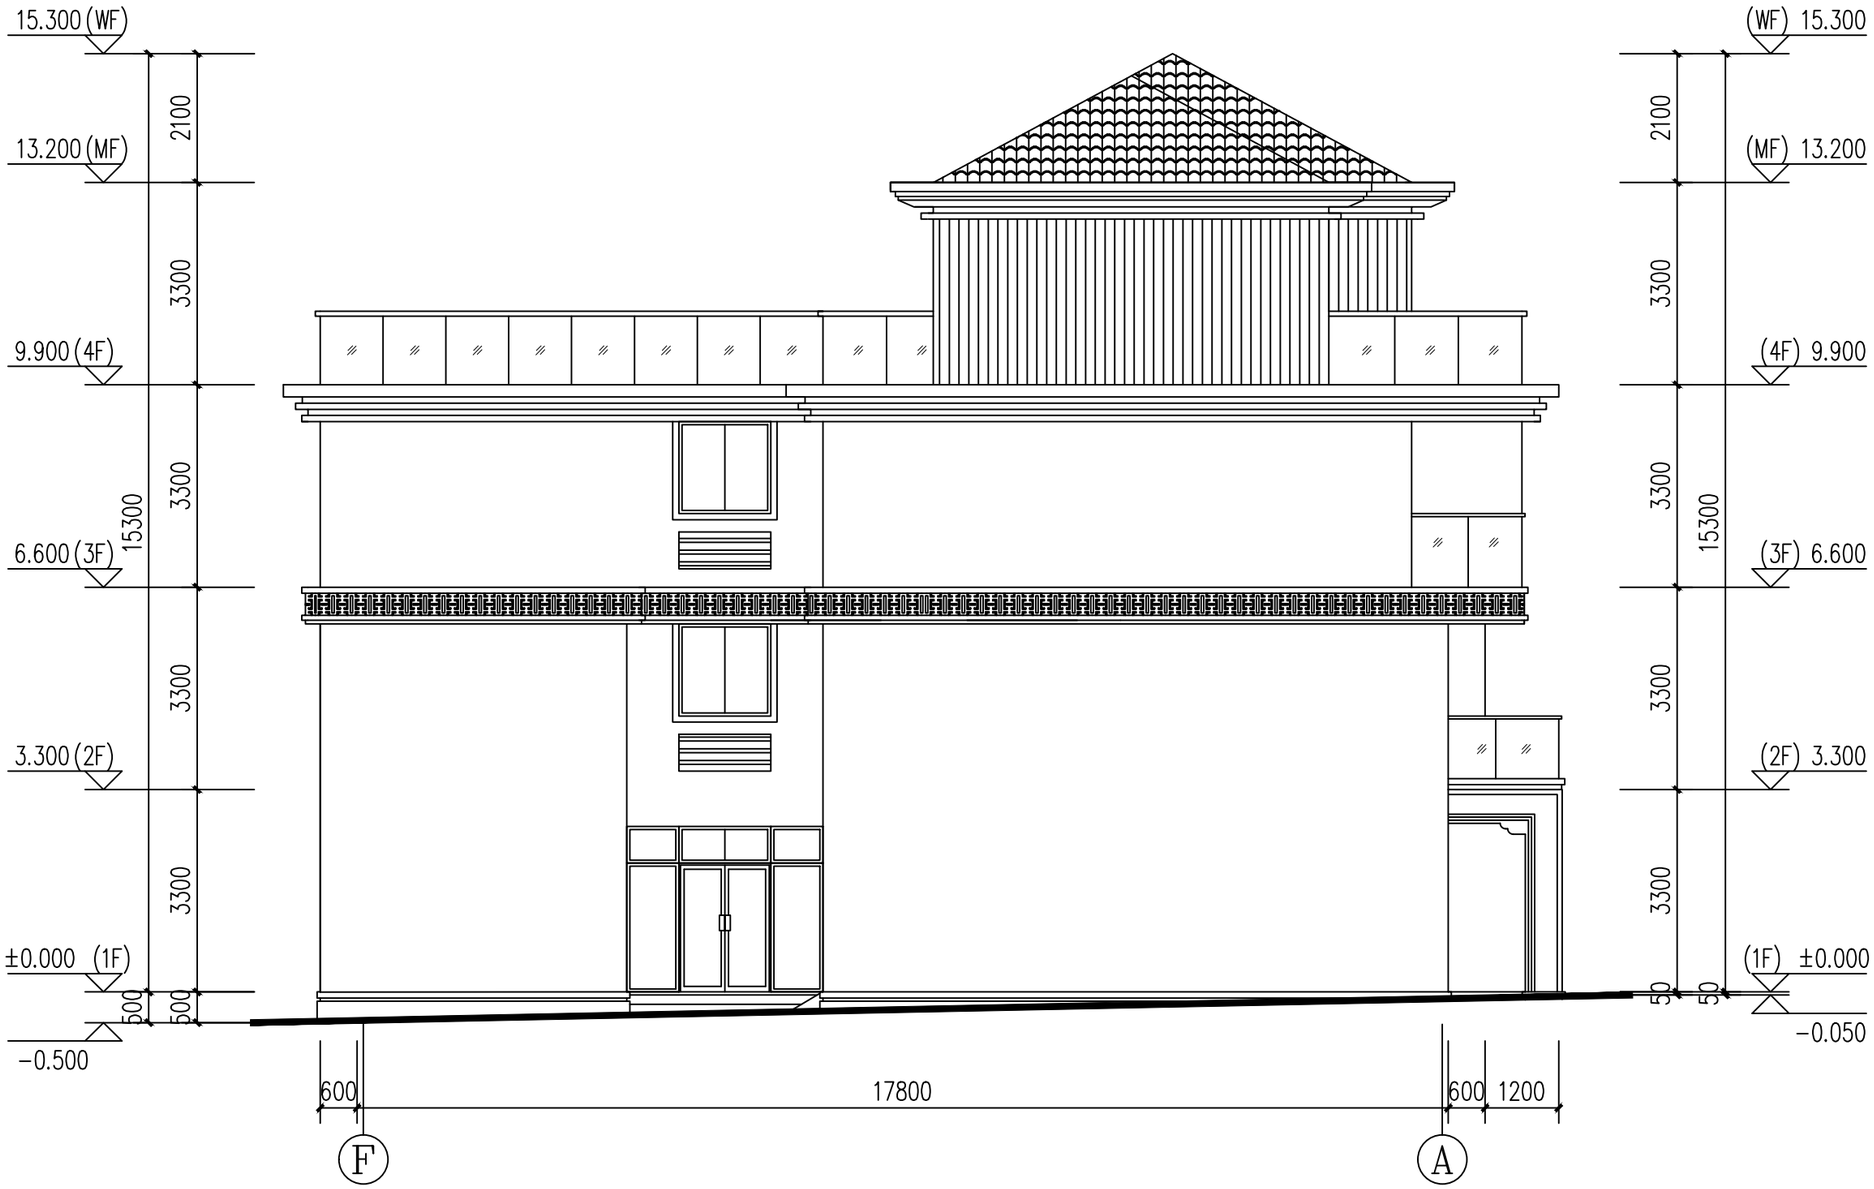

Ⓕ-Ⓐ轴立面图 1:100

建筑设计单位：
ARCHITECTURE DESIGN

福建凯筑工程设计集团有限公司
（原名称：福建泷澄集团设计院有限公司）
建筑工程 甲级
资质证书编号：A235000258

院出图章：
CNADRI PROJECT SEAL

未盖公司出图专用章的图纸对外无效。
本图纸须经建设、规划、消防等相关部门审批及施工图审查通过后方可作为正式施工图纸.
版权所有，不得翻制，违者必究！

版本 REVISION	升版原因 CAUSE	升版日期 DATE
第1.0 版		

本图升版后，以最高版本为准

建设单位：
CLIENT
福建融金房地产开发有限公司

项目名称：
PROJECT NAME
融政富源山庄

图名：78#
Ⓕ-Ⓐ轴立面图


设计号：
PROJECT No.

项目总负责人 PROJECT DIRECTOR		
技术总负责人 TECHNICAL DIRECTOR		
审定人 AUTHORIZED BY		
审核人 VERIFIED BY		
专业负责人 DISCIPLINE RESPONSIBLE BY		
校对人 CHECKED BY		
设计人 DESIGNED BY		


图别：STATUS 方案	图号：DRAWING No. 09	
比例：SCALE	日期：DATE 2023.04	

89#

368m²

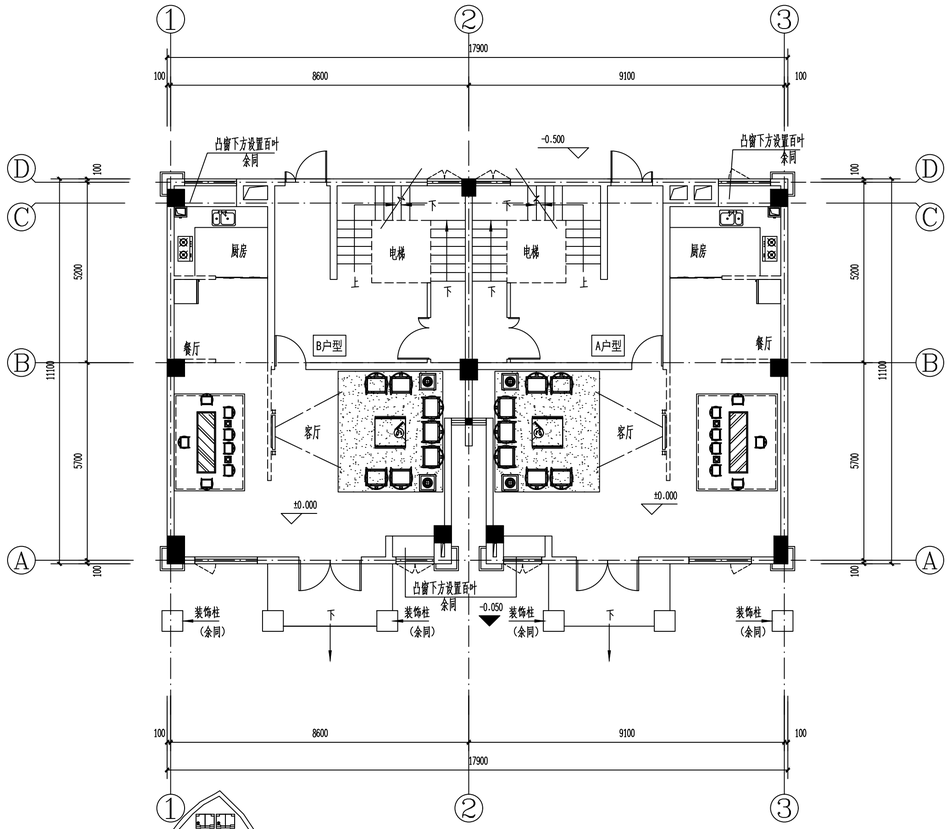

一层平面图 1:100

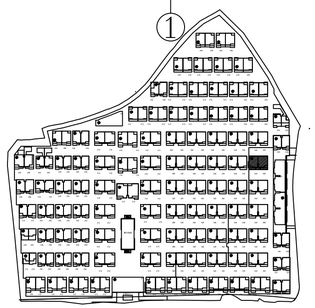

专业 动力 电气 电讯 给排水 暖通 建筑 结构 制图人

建筑设计单位：
ARCHITECTURE DESIGN

福建凯筑工程设计集团有限公司
（原名称：福建省建筑设计院有限公司）
建筑工程 甲级
资质证书编号：A235000258

合作设计单位：
JOINTLY DESIGNED WITH

院出图章：
CNADRI PROJECT SEAL

注册建筑师执业章：
REGISTERED ARCHITECT'S SEAL

专业注册师执业章：
PROFESSIONAL REGISTERED SEAL

施工图审查单位：

施工图审查合格书编号：

未盖公司出图专用章的图纸对外无效。
本图纸须经建设、规划、消防等相关部门审批及施工图审查通过后方可作为正式施工图纸。
版权所有，不得翻制，违者必究！

版本 REVISION	升版原因 CAUSE	升版日期 DATE
第1.0版		

本图升版后，以最高版本为准

建设单位：
CLIENT
福建融金房地产开发有限公司


项目名称：
PROJECT NAME
融政富源山庄一89#

图名：
DRAWING TITLE
一层平面图
区位图

设计号：
PROJECT No.

项目总负责人 PROJECT DIRECTOR		
技术总负责人 TECHNICAL DIRECTOR		
审定人 AUTHORIZED BY		
审核人 VERIFIED BY		
专业负责人 DISCIPLINE RESPONSIBLE BY		
校对人 CHECKED BY		
设计人 DESIGNED BY		

图别：方案 STATUS	图号：02 DRAWING No.
比例：1:100 SCALE	日期：2023.07 DATE

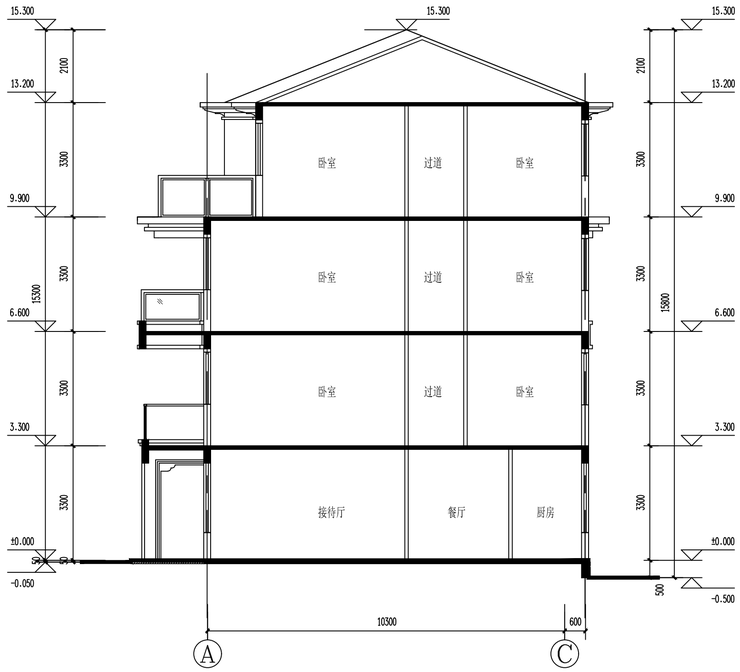

1-1剖面图 1:100

建筑设计单位: ARCHITECTURE DESIGN	福建凯筑工程设计集团有限公司 (原名称:福建省建筑设计院有限公司) 建筑工程 甲级 资质证书编号:A235000258
合作设计单位: JOINTLY DESIGNED WITH	
院出图章: CNADRI PROJECT SEAL	
注册建筑师执业章: REGISTERED ARCHITECT'S SEAL	
专业注册师执业章: PROFESSIONAL REGISTERED SEAL	
施工图审查单位:	
施工图审查合格书编号:	

未盖公司出图专用章的图纸对外无效。
本图纸须经建设、规划、消防等相关部门审批及施工图审查通过后方可作为正式施工图纸。
版权所有,不得翻制,违者必究!


版本 REVISION	升版原因 CAUSE	升版日期 DATE
第1.0版		

本图升版后,以最高版本为准


建设单位: CLIENT	福建融金房地产开发有限公司
项目名称: PROJECT NAME	融致富源山庄一89#
图名: DRAWING TITLE	1-1剖面图
设计号: PROJECT No.	

项目总负责人 PROJECT DIRECTOR		
技术总负责人 TECHNICAL DIRECTOR		
审定人 AUTHORIZED BY		
审核人 VERIFIED BY		
专业负责人 DISCIPLINE RESPONSIBLE BY		
校对人 CHECKED BY		
设计人 DESIGNED BY		
图别: 方案 STATUS	图号: DRAWING No. 04	
比例: 1:100 SCALE	日期: DATE 2023.07	

建筑	结构		动力	
			电气	电讯
			给排水	暖通
	制图人			

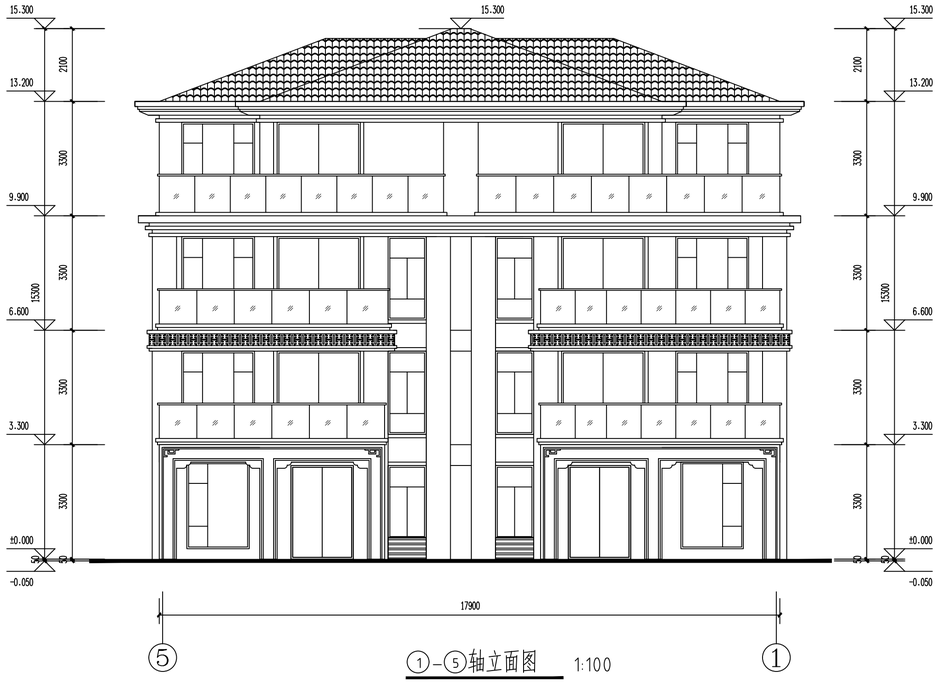

①-⑤轴立面图 1:100

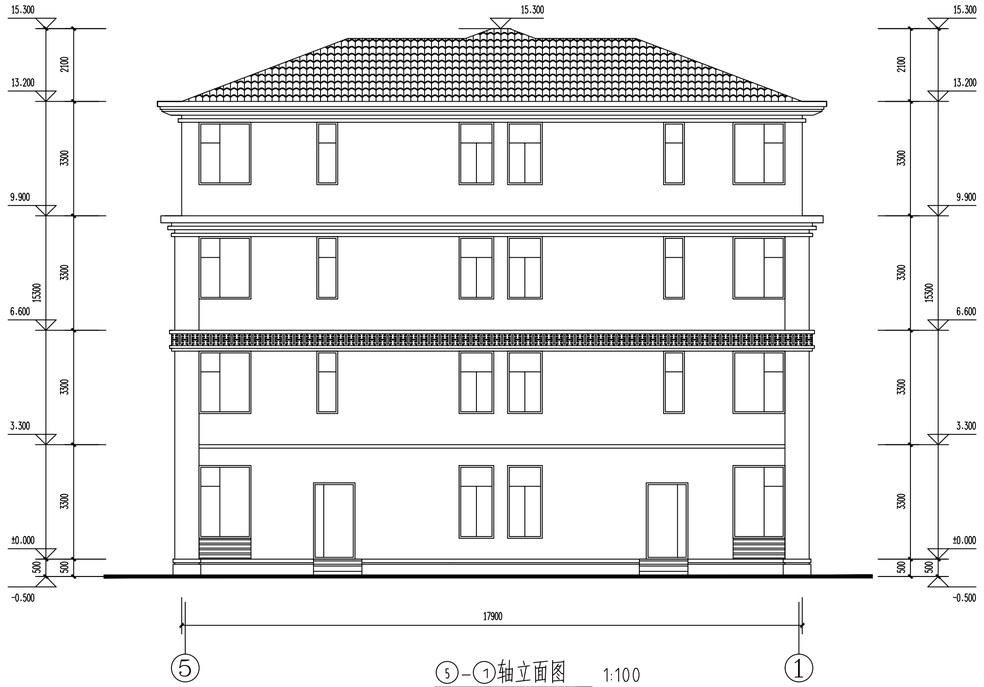

⑤-①轴立面图 1:100

建筑设计单位：
ARCHITECTURE DESIGN

福建凯筑工程设计集团有限公司
（原名称：福建省建筑设计院有限公司）
建筑工程 甲级
资质证书编号：A235000258

合作设计单位：
JOINTLY DESIGNED WITH

院出图章：
CNADRI PROJECT SEAL

注册建筑师执业章：
REGISTERED ARCHITECT'S SEAL

专业注册师执业章：
PROFESSIONAL REGISTERED SEAL

施工图审查单位：

施工图审查合格书编号：

未盖公司出图专用章的图纸对外无效。
本图纸所经建设、规划、消防等相关部门审批及施工图审查通过后方可作为正式施工图纸。
版权所有，不得翻制，违者必究！

版本 REVISION	升版原因 CAUSE	升版日期 DATE
第1.0版		

本图升版后，以最高版本为准

建设单位：
CLIENT
福建融金房地产开发有限公司

项目名称：
PROJECT NAME
融玫首源山庄一89#


图名：
DRAWING TITLE
屋顶层平面图

设计号：
PROJECT No.

项目总负责人 PROJECT DIRECTOR		
技术总负责人 TECHNICAL DIRECTOR		
审定人 AUTHORIZED BY		
审核人 VERIFIED BY		
专业负责人 DISCIPLINE RESPONSIBLE BY		
校对人 CHECKED BY		
设计人 DESIGNED BY		

图别：方案 STATUS	图号： DRAWING No.
比例：1:100 SCALE	日期：2023.07 DATE

动力
电气
电讯
给排水
暖通
建筑
结构
制图人

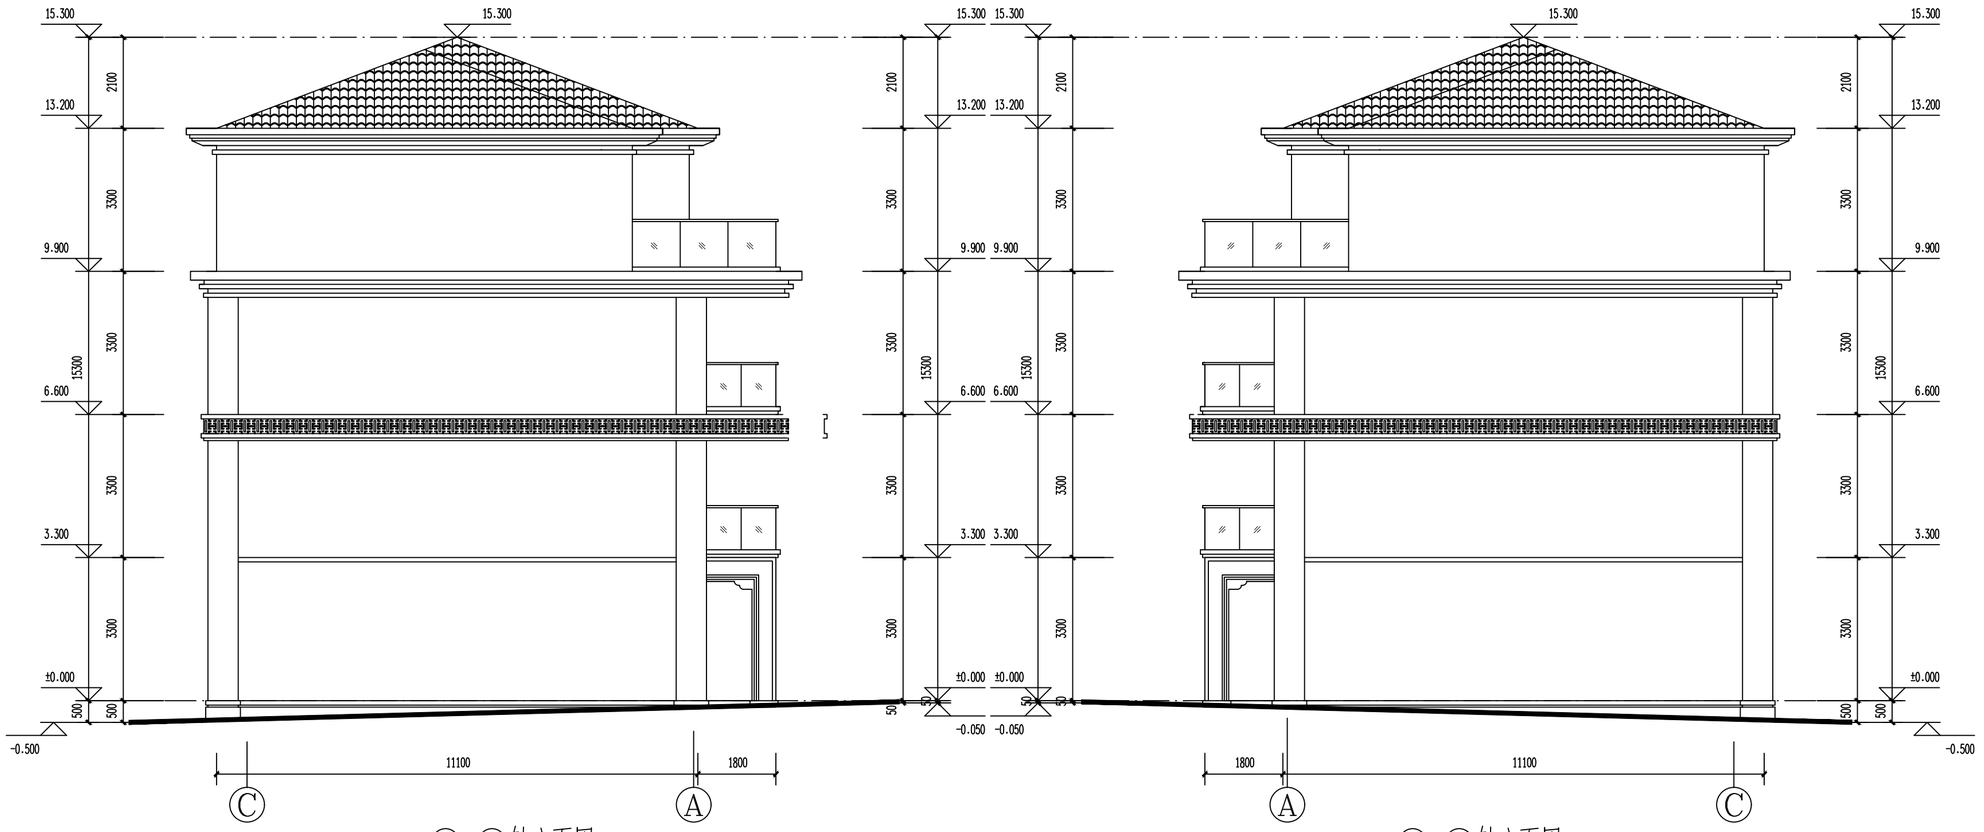

Ⓒ-Ⓐ轴立面图 A 1:100

Ⓐ-Ⓒ轴立面图 A 1:100

动力 | 电气 | 电讯 | 给排水 | 暖通 | 建筑 | 结构 | 制图人

建筑设计单位:
ARCHITECTURE DESIGN

福建凯筑工程设计集团有限公司
(原名称:福建发源集团设计院有限公司)
建筑工程 甲级
资质证书编号:A235000258

合作设计单位:
JOINTLY DESIGNED WITH

院出图章:
CNADRI PROJECT SEAL

注册建筑师执业章:
REGISTERED ARCHITECT'S SEAL

专业注册师执业章:
PROFESSIONAL REGISTERED SEAL

施工图审查单位:

施工图审查合格书编号:

未盖公司出图专用章的图纸对外无效。
本图纸须经建设、规划、消防等相关部门审批及施工图审查通过后方可作为正式施工图纸.
版权所有,不得翻制,违者必究!

第1.0版		
版本 REVISION	升版原因 CAUSE	升版日期 DATE

本图升版后,以最高版本为准

建设单位:
CLIENT
福建融金房地产开发有限公司

项目名称:
PROJECT NAME
融政富源山庄— 89#


图名:
DRAWING TITLE
Ⓐ-Ⓒ立面图
Ⓒ-Ⓐ立面图

设计号:
PROJECT No.


项目总负责人 PROJECT DIRECTOR		
技术总负责人 TECHNICAL DIRECTOR		
审定人 AUTHORIZED BY		
审核人 VERIFIED BY		
专业负责人 DISCIPLINE RESPONSIBLE BY		
校对人 CHECKED BY		
设计人 DESIGNED BY		
图别: 方案 STATUS	图号: 06 DRAWING No.	
比例: 1:100 SCALE	日期: 2023.07 DATE	

90#

398m²

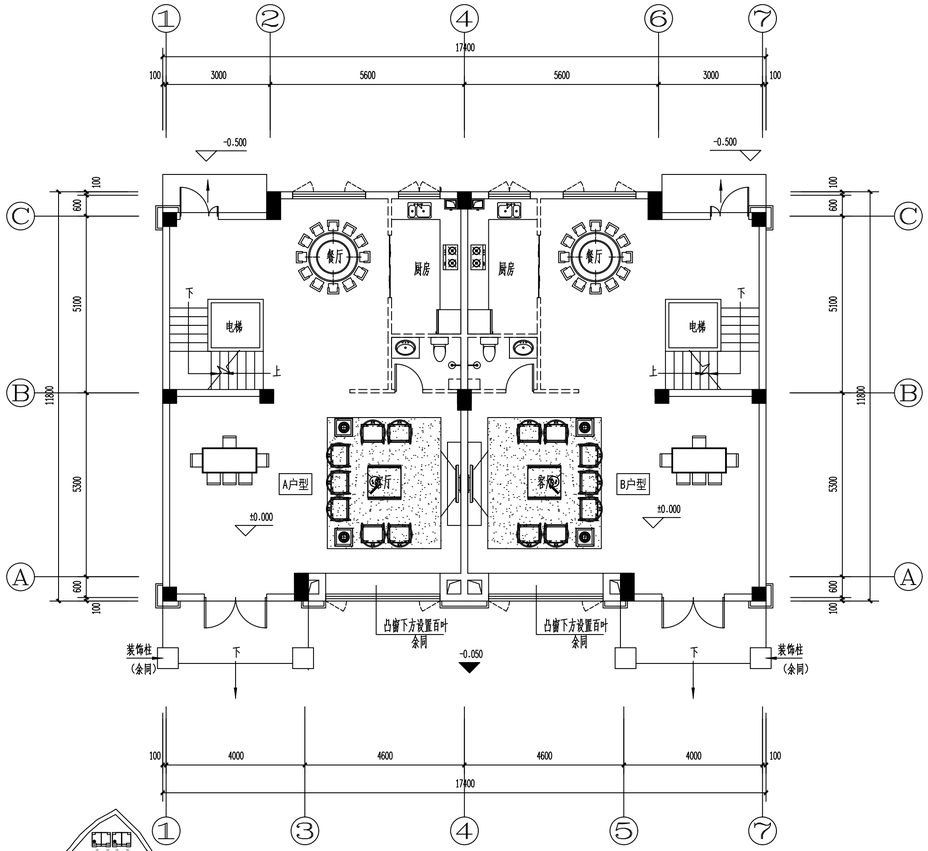

一层平面图 1:100

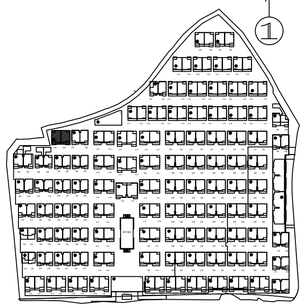

动力

电气 电讯

给排水 暖通

建筑 结构

制图人

建筑设计单位：
ARCHITECTURE DESIGN

福建凯筑工程设计集团有限公司
（原名称：福建省建筑设计院有限公司）
建筑工程 甲级
资质证书编号：A235000258

合作设计单位：
JOINTLY DESIGNED WITH

院出图章：
CNADRI PROJECT SEAL

注册建筑师执业章：
REGISTERED ARCHITECT'S SEAL

专业注册师执业章：
PROFESSIONAL REGISTERED SEAL

施工图审查单位：

施工图审查合格书编号：

未盖公司出图专用章的图纸对外无效。
本图纸须经建设、规划、消防等相关部门审批及施工图审查通过后方可作为正式施工图纸。
版权所有，不得翻制，违者必究！

版本 REVISION	升版原因 CAUSE	升版日期 DATE
第1.0版		

本图升版后，以最高版本为准

建设单位：
CLIENT
福建融金房地产开发有限公司


项目名称：
PROJECT NAME
融政富源山庄—90#

图名：
DRAWING TITLE
一层平面图

设计号：
PROJECT No.

项目总负责人 PROJECT DIRECTOR		
技术总负责人 TECHNICAL DIRECTOR		
审定人 AUTHORIZED BY		
审核人 VERIFIED BY		
专业负责人 DISCIPLINE RESPONSIBLE BY		
校对人 CHECKED BY		
设计人 DESIGNED BY		

图别：方案 STATUS	图号：DRAWING No. 02
比例：1:100 SCALE	日期：DATE 2023.07

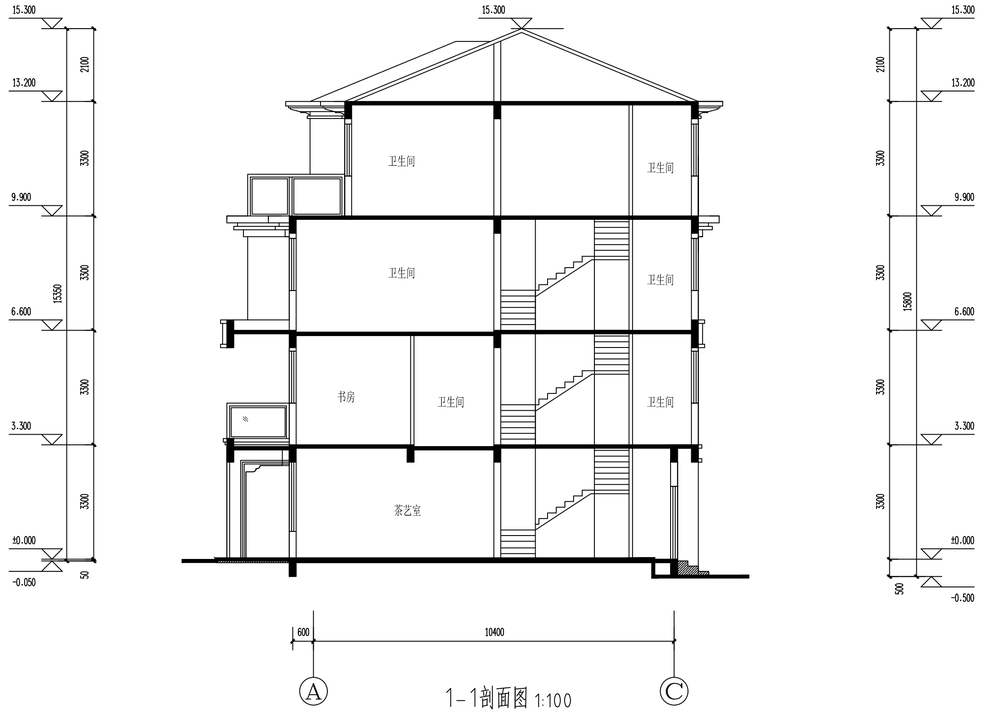

1-1剖面图 1:100

建筑 结构 给排水 暖通 电气 电讯 动力 制图人

建筑设计单位:
ARCHITECTURE DESIGN

福建凯筑工程设计集团有限公司
(原名称:福建省建筑设计院有限公司)
建筑工程 甲级
资质证书编号:A235000258

合作设计单位:
JOINTLY DESIGNED WITH

院出图章:
CNADRI PROJECT SEAL

注册建筑师执业章:
REGISTERED ARCHITECT'S SEAL

专业注册师执业章:
PROFESSIONAL REGISTERED SEAL

施工图审查单位:

施工图审查合格书编号:

未盖公司出图专用章的图纸对外无效。
本图纸须经建设、规划、消防等相关部门审批及施工图审查通过后方可作为正式施工图纸。
版权所有,不得翻制,违者必究!

版本 REVISION	升版原因 CAUSE	升版日期 DATE
第1.0版		

本图升版后,以最高版本为准

建设单位: CLIENT
福建融金房地产开发有限公司


项目名称: PROJECT NAME
融致首源山庄—90#

图名: DRAWING TITLE 1-1剖面图

设计号: PROJECT No.

项目总负责人 PROJECT DIRECTOR		
技术总负责人 TECHNICAL DIRECTOR		
审定人 AUTHORIZED BY		
审核人 VERIFIED BY		
专业负责人 DISCIPLINE RESPONSIBLE BY		
校对人 CHECKED BY		
设计人 DESIGNED BY		

图别: 方案 STATUS	图号: DRAWING No. 04
比例: 1:100 SCALE	日期: DATE 2023.07

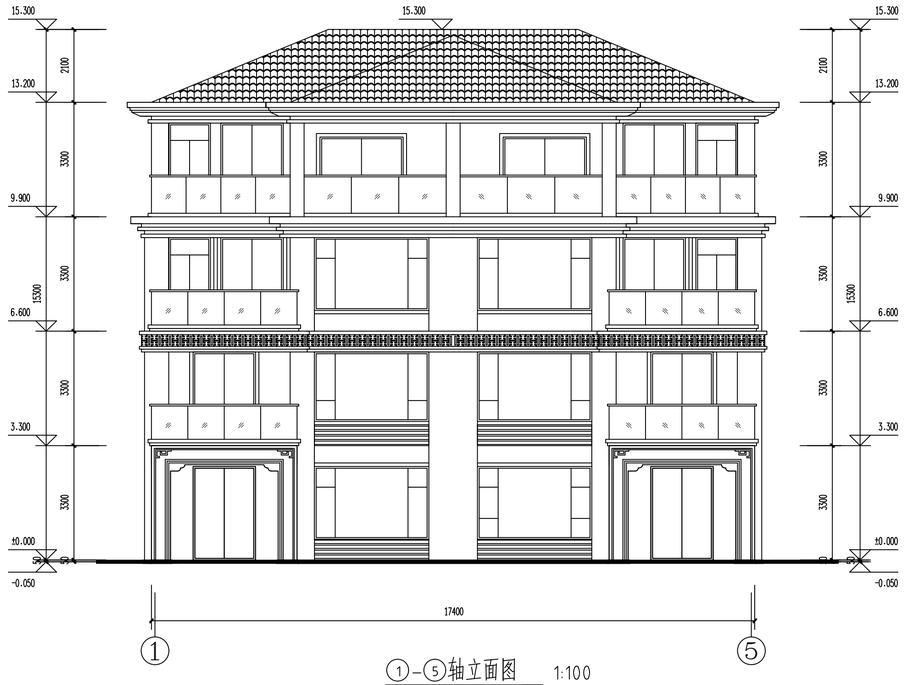

①-⑤轴立面图 1:100



⑤-①轴立面图 1:100

建筑设计单位：
ARCHITECTURE DESIGN

福建凯筑工程设计集团有限公司
（原名称：福建省建筑设计院有限公司）
建筑工程 甲级
资质证书编号：A235000258

合作设计单位：
JOINTLY DESIGNED WITH

院出图章：
CNADRI PROJECT SEAL

注册建筑师执业章：
REGISTERED ARCHITECT'S SEAL

专业注册师执业章：
PROFESSIONAL REGISTERED SEAL

施工图审查单位：

施工图审查合格书编号：

未盖公司出图专用章的图纸对外无效。
本图纸须经建设、规划、消防等相关部门审批及施工图审查通过后方可作为正式施工图纸。
版权所有，不得翻制，违者必究！

版本 REVISION	升版原因 CAUSE	升版日期 DATE
第1.0版		

本图升版后，以最高版本为准


建设单位：
CLIENT
福建融金房地产开发有限公司

项目名称：
PROJECT NAME
融政首源山庄—90#


图名：
DRAWING TITLE
⑤-①立面图
①-⑤立面图

设计号：
PROJECT No.

项目总负责人 PROJECT DIRECTOR		
技术总负责人 TECHNICAL DIRECTOR		
审定人 AUTHORIZED BY		
审核人 VERIFIED BY		
专业负责人 DISCIPLINE RESPONSIBLE BY		
校对人 CHECKED BY		
设计人 DESIGNED BY		
图别：方案 STATUS	图号：DRAWING No.	05
比例：1:100 SCALE	日期：DATE	2023.07

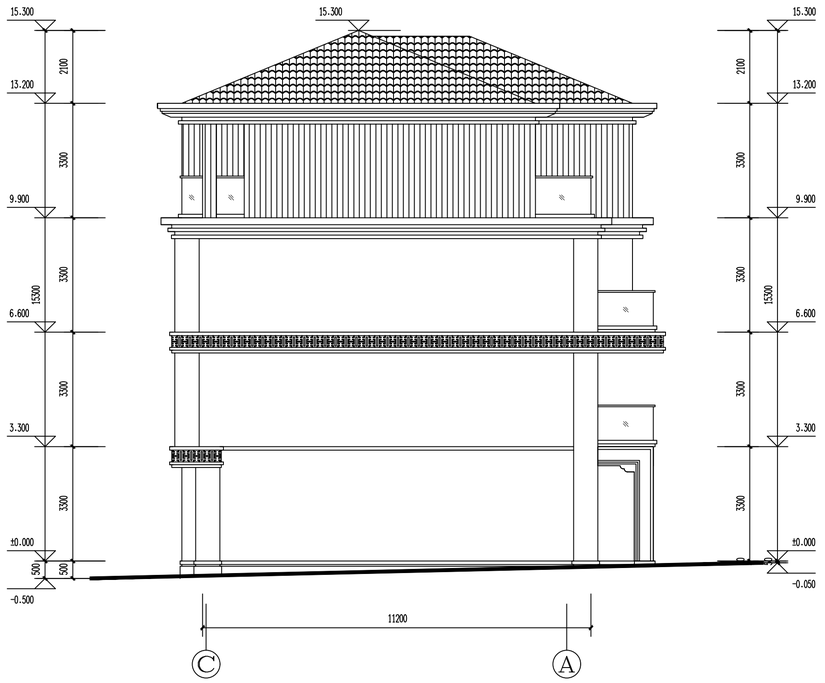

Ⓒ-Ⓐ轴立面图 1:100

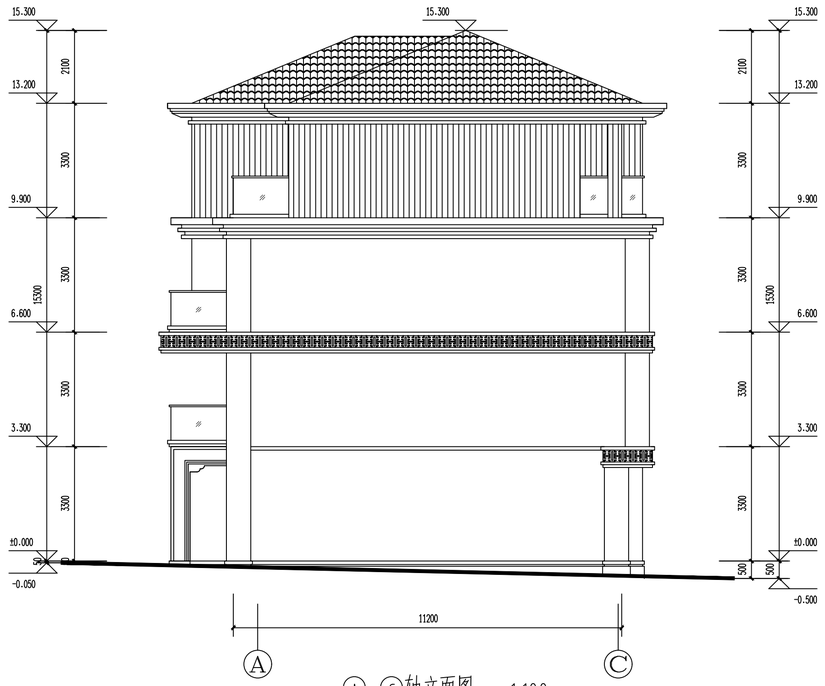

Ⓐ-Ⓒ轴立面图 1:100

建筑设计单位：
ARCHITECTURE DESIGN

福建凯筑工程设计集团有限公司
（原名称：福建省建筑设计院有限公司）
建筑工程 甲级
资质证书编号：A235000258

合作设计单位：
JOINTLY DESIGNED WITH

院出图章：
CNADRI PROJECT SEAL

注册建筑师执业章：
REGISTERED ARCHITECT'S SEAL

专业注册师执业章：
PROFESSIONAL REGISTERED SEAL

施工图审查单位：

施工图审查合格书编号：

未盖公司出图专用章的图纸对外无效。
本图纸须经规划、规划、消防等相关部门审批及施工图审查通过后方可作为正式施工图纸。
版权所有，不得翻制，违者必究！

版本 REVISION	升版原因 CAUSE	升版日期 DATE
第1.0版		

本图升版后，以最高版本为准

建设单位：
CLIENT
福建融金房地产开发有限公司

项目名称：
PROJECT NAME
融荻首源山庄一90#

图名：
DRAWING TITLE
Ⓐ-Ⓒ立面图
Ⓒ-Ⓐ立面图

设计号：
PROJECT No.


项目总负责人 PROJECT DIRECTOR		
技术总负责人 TECHNICAL DIRECTOR		
审定人 AUTHORIZED BY		
审核人 VERIFIED BY		
专业负责人 DISCIPLINE RESPONSIBLE BY		
校对人 CHECKED BY		
设计人 DESIGNED BY		

图别：方案 STATUS	图号：06 DRAWING No.
比例：1:100 SCALE	日期：2023.07 DATE

动力
电气
电讯
给排水
暖通
建筑
结构
制图人


91#

338m²

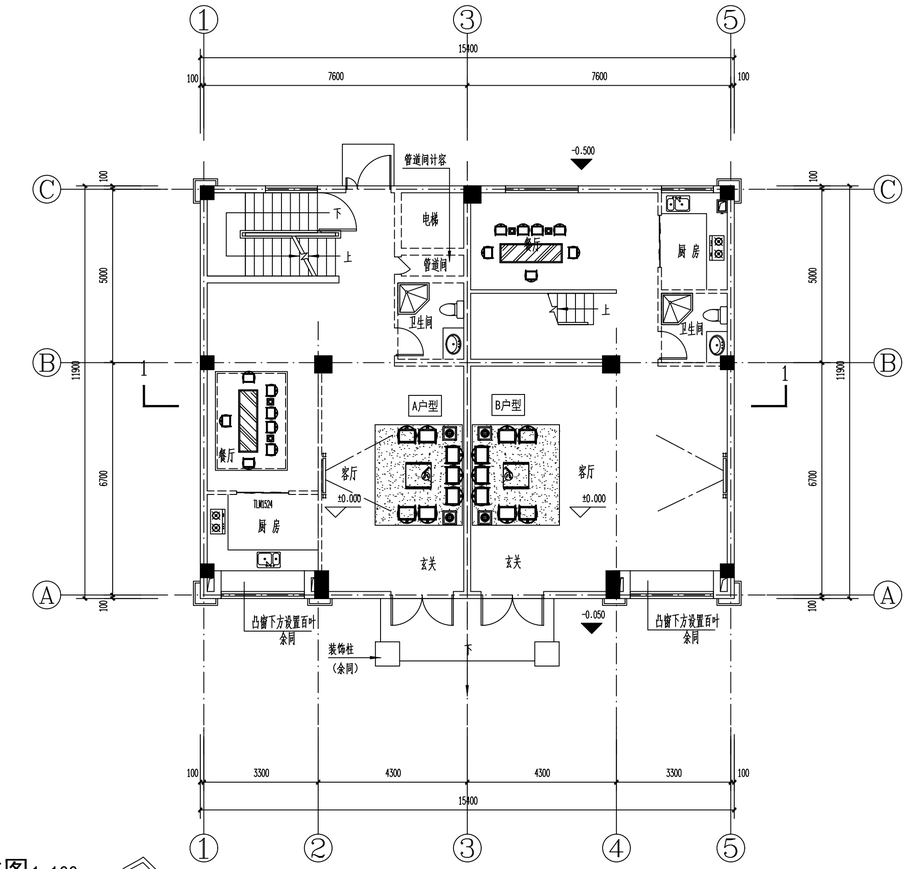

一层平面图 1:100

区位图1:100

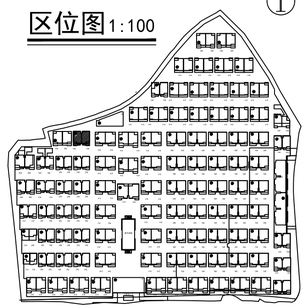

建筑设计单位:
ARCHITECTURE DESIGN

福建凯筑工程设计集团有限公司
(原名称:福建省建筑设计院有限公司)
建筑工程 甲级
资质证书编号:A235000258

合作设计单位:
JOINTLY DESIGNED WITH

院出图章:
CNADRI PROJECT SEAL

注册建筑师执业章:
REGISTERED ARCHITECT'S SEAL

专业注册师执业章:
PROFESSIONAL REGISTERED SEAL

施工图审查单位:

施工图审查合格书编号:

未盖公司出图专用章的图纸对外无效。
本图纸须经建设、规划、消防等相关部门审批及施工图审查通过后方可作为正式施工图纸。
版权所有,不得翻制,违者必究!

第1.0版

版本 REVISION	升版原因 CAUSE	升版日期 DATE

本图升版后,以最高版本为准

建设单位:
CLIENT
福建融金房地产开发有限公司

项目名称:
PROJECT NAME
融政富源山庄— 91#

图名:
DRAWING TITLE 一层平面图 区位图

设计号:
PROJECT No.


项目总负责人 PROJECT DIRECTOR		
技术总负责人 TECHNICAL DIRECTOR		
审定人 AUTHORIZED BY		
审核人 VERIFIED BY		
专业负责人 DISCIPLINE RESPONSIBLE BY		
校对人 CHECKED BY		
设计人 DESIGNED BY		

图别: 方案 STATUS	图号: 02 DRAWING No.
比例: 1:100 SCALE	日期: 2023.07 DATE

专业: 动力 | 电气 | 电讯 | 给排水 | 暖通 | 建筑 | 结构
制图人



①–⑤轴立面图 1:100

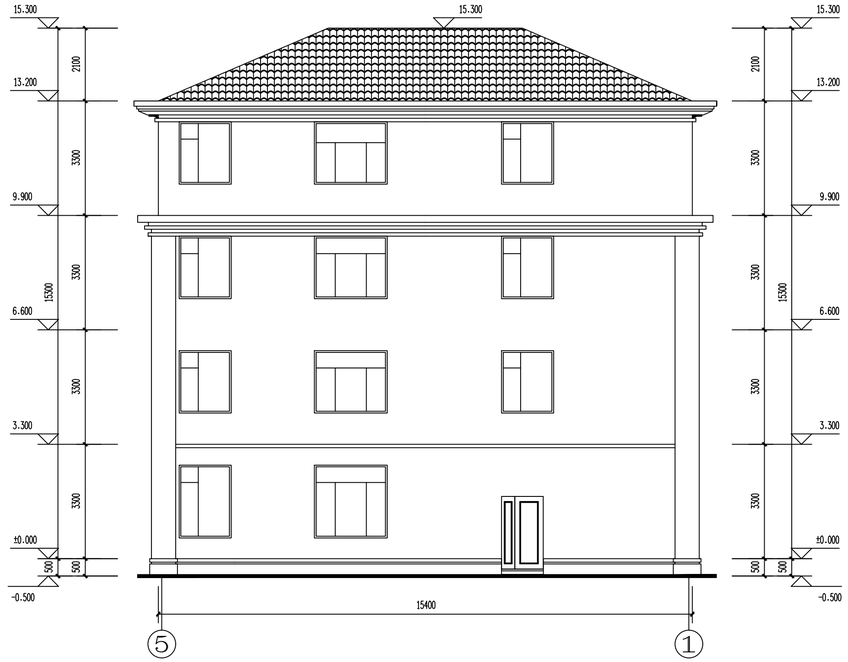

⑤–①轴立面图 1:100

建筑设计单位:
ARCHITECTURE DESIGN

福建凯筑工程设计集团有限公司
(原名称:福建省建筑设计院有限公司)
建筑工程 甲级
资质证书编号:A235000258

合作设计单位:
JOINTLY DESIGNED WITH

院出图章:
CNADRI PROJECT SEAL

注册建筑师执业章:
REGISTERED ARCHITECT'S SEAL

专业注册师执业章:
PROFESSIONAL REGISTERED SEAL

施工图审查单位:

施工图审查合格书编号:

未盖公司出图专用章的图纸对外无效。
本图纸须经建设、规划、消防等相关部门审批及施工图审查通过后方可作为正式施工图纸。
版权所有,不得翻制,违者必究!

版本 REVISION	升版原因 CAUSE	升版日期 DATE
第1.0版		

本图升版后,以最高版本为准

建设单位:
CLIENT
福建融金房地产开发有限公司

项目名称:
PROJECT NAME
融政富源山庄— 91#

图名:
DRAWING TITLE
①—⑤轴立面图
⑤—①轴立面图


设计号:
PROJECT No.

项目总负责人 PROJECT DIRECTOR		
技术总负责人 TECHNICAL DIRECTOR		
审定人 AUTHORIZED BY		
审核人 VERIFIED BY		
专业负责人 DISCIPLINE RESPONSIBLE BY		
校对人 CHECKED BY		
设计人 DESIGNED BY		


图别: 方案 STATUS	图号: 05 DRAWING No.
比例: 1:100 SCALE	日期: 2023.07 DATE

建筑 结构 给排水 暖通 电气 电讯 动力

制图人

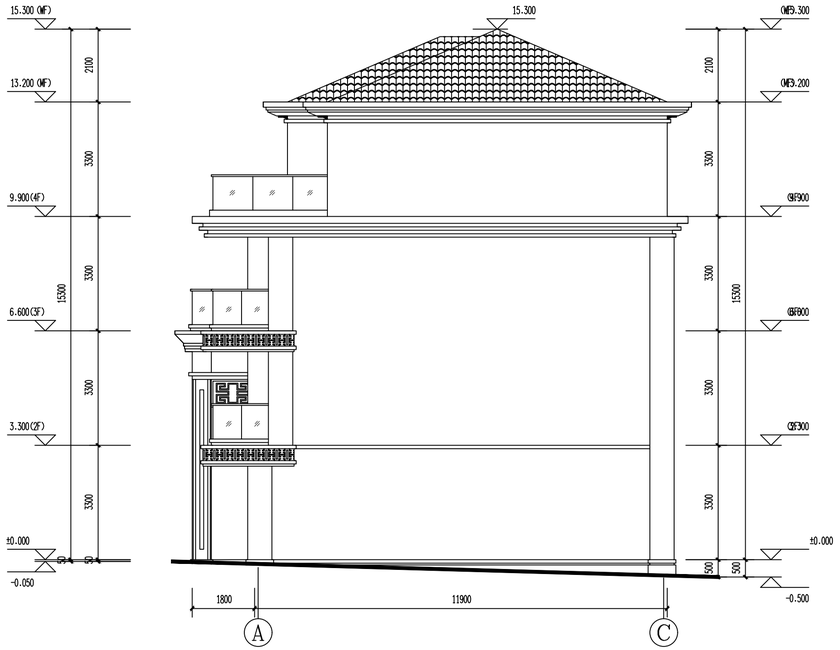

Ⓐ–Ⓒ轴立面图 1:100

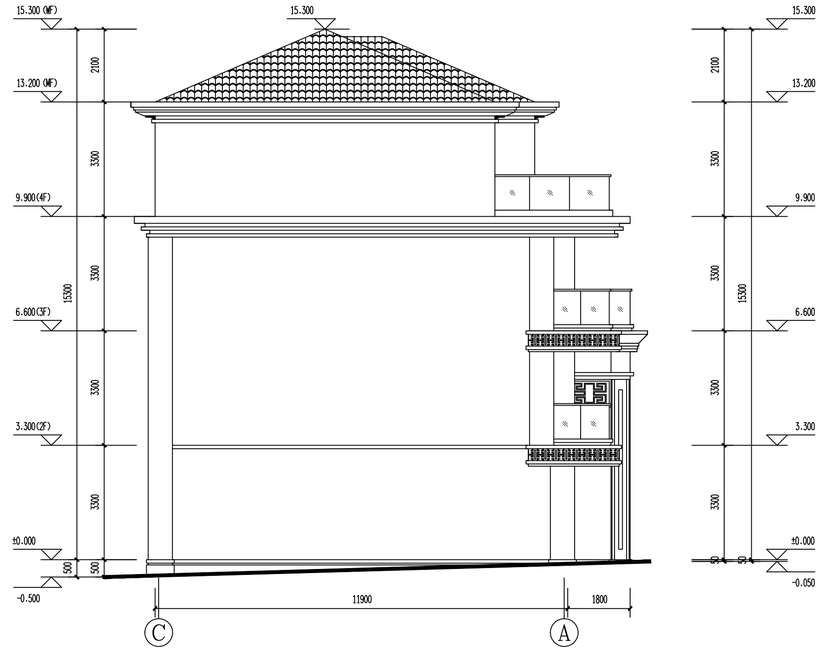

Ⓒ–Ⓐ轴立面图 1:100

建筑设计单位:
ARCHITECTURE DESIGN

福建凯筑工程设计集团有限公司
(原名称:福建省建筑设计院有限公司)
建筑工程 甲级
资质证书编号:A235000258

合作设计单位:
JOINTLY DESIGNED WITH

院出图章:
CNADRI PROJECT SEAL

注册建筑师执业章:
REGISTERED ARCHITECT'S SEAL

专业注册师执业章:
PROFESSIONAL REGISTERED SEAL

施工图审查单位:

施工图审查合格书编号:

未盖公司出图专用章的图纸对外无效。
本图纸须经建设、规划、消防等相关部门审批及施工图审查通过后方可作为正式施工图纸。
版权所有,不得翻制,违者必究!

版本 REVISION	升版原因 CAUSE	升版日期 DATE
第1.0版		

本图升版后,以最高版本为准

建设单位:
CLIENT
福建融金房地产开发有限公司

项目名称:
PROJECT NAME
融或首源山庄— 91#

图名:
DRAWING TITLE Ⓐ—Ⓒ轴立面图
Ⓒ—Ⓐ轴立面图


设计号:
PROJECT No.

项目总负责人 PROJECT DIRECTOR		
技术总负责人 TECHNICAL DIRECTOR		
审定人 AUTHORIZED BY		
审核人 VERIFIED BY		
专业负责人 DISCIPLINE RESPONSIBLE BY		
校对人 CHECKED BY		
设计人 DESIGNED BY		
图别: 方案 STATUS	图号: 06 DRAWING No.	
比例: 1:100 SCALE	日期: 2023.07 DATE	


动力
电气 电讯
给排水 暖通
建筑 结构
制图人

97#

368m²

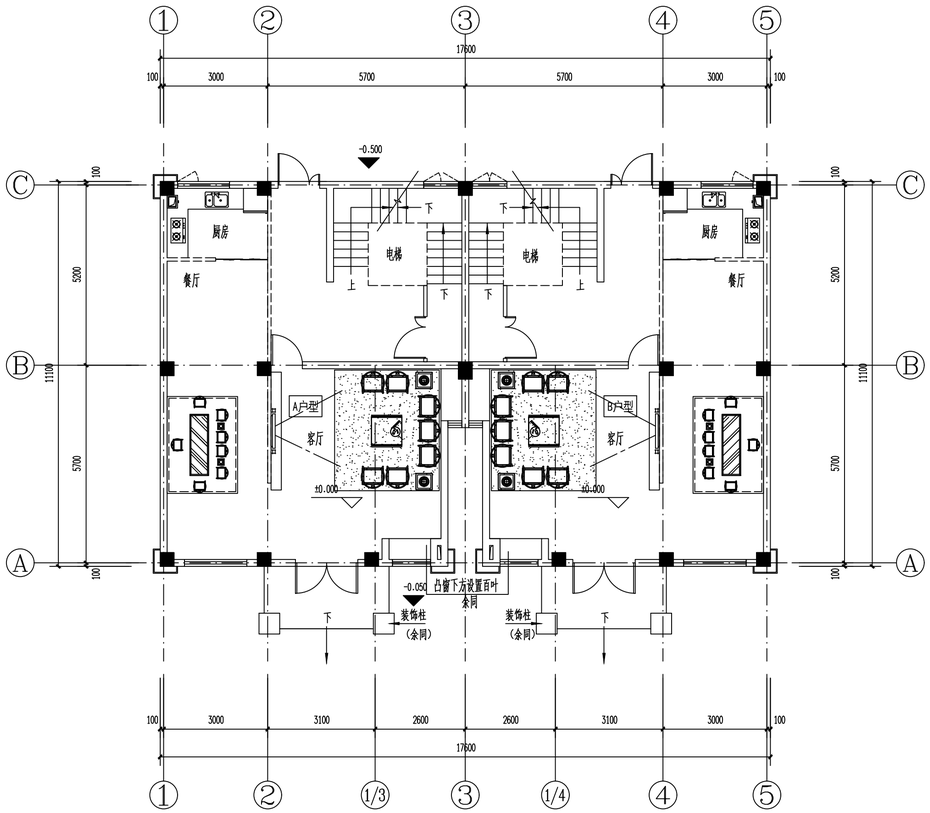

一层平面图 1:100

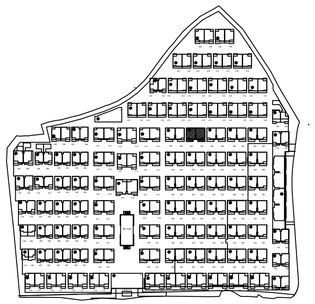

建筑设计单位：
ARCHITECTURE DESIGN

福建凯筑工程设计集团有限公司
（原名称：福建省建筑设计院有限公司）
建筑工程 甲级
资质证书编号：A235000258

合作设计单位：
JOINTLY DESIGNED WITH

院出图章：
CNADRI PROJECT SEAL

注册建筑师执业章：
REGISTERED ARCHITECT'S SEAL

专业注册师执业章：
PROFESSIONAL REGISTERED SEAL

施工图审查单位：

施工图审查合格书编号：

未盖公司出图专用章的图纸对外无效。
本图纸须经建设、规划、消防等相关部门审批及施工图审查通过后方可作为正式施工图纸。
版权所有，不得翻制，违者必究！

版本 REVISION	升版原因 CAUSE	升版日期 DATE
第1.0版		

本图升版后，以最高版本为准

建设单位：
CLIENT
福建融金房地产开发有限公司

项目名称：
PROJECT NAME
融政首源山庄— 97#


图名：
DRAWING TITLE
一层平面图　区位图

设计号：
PROJECT No.

项目总负责人 PROJECT DIRECTOR		
技术总负责人 TECHNICAL DIRECTOR		
审定人 AUTHORIZED BY		
审核人 VERIFIED BY		
专业负责人 DISCIPLINE RESPONSIBLE BY		
校对人 CHECKED BY		
设计人 DESIGNED BY		

图别：方案 STATUS	图号：02 DRAWING No.
比例：1:100 SCALE	日期：2023.07 DATE

动力
电气　电讯
给排水　暖通
建筑　结构
制图人

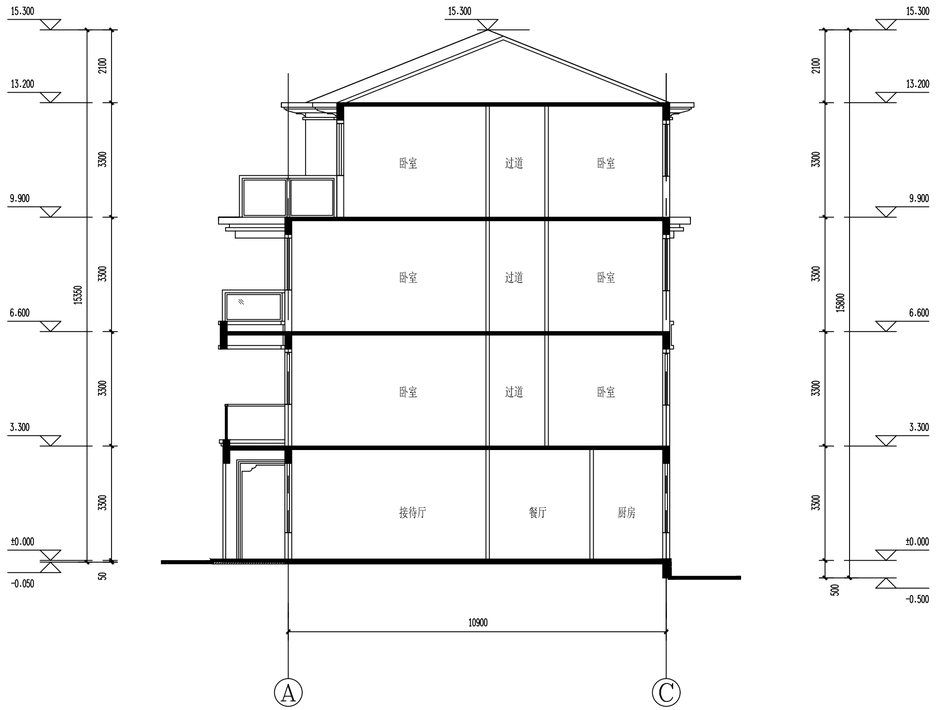

1-1剖面图 1:100

建筑	结构			
		给排水	暖通	
		电气	电讯	
		动力		
	制图人			

建筑设计单位：
ARCHITECTURE DESIGN

福建凯筑工程设计集团有限公司
（原名称：福建省建筑设计院有限公司）
建筑工程 甲级
资质证书编号：A235000258

合作设计单位：
JOINTLY DESIGNED WITH

院出图章：
CNADRI PROJECT SEAL

注册建筑师执业章：
REGISTERED ARCHITECT'S SEAL

专业注册师执业章：
PROFESSIONAL REGISTERED SEAL

施工图审查单位：

施工图审查合格书编号：

未盖公司出图专用章的图纸对外无效。
本图纸须经建设、规划、消防等相关部门审批及施工图审查通过后方可作为正式施工图纸。
版权所有，不得翻制，违者必究！

版本 REVISION	升版原因 CAUSE	升版日期 DATE
第1.0版		

本图升版后，以最高版本为准

建设单位： CLIENT
福建融金房地产开发有限公司


项目名称： PROJECT NAME
融玫首源山庄— 97#

图名： DRAWING TITLE
1—1剖面图


设计号： PROJECT No.

项目总负责人 PROJECT DIRECTOR		
技术总负责人 TECHNICAL DIRECTOR		
审定人 AUTHORIZED BY		
审核人 VERIFIED BY		
专业负责人 DISCIPLINE RESPONSIBLE BY		
校对人 CHECKED BY		
设计人 DESIGNED BY		

图别：方案 STATUS	图号：04 DRAWING No.
比例：1:100 SCALE	日期：2023.07 DATE

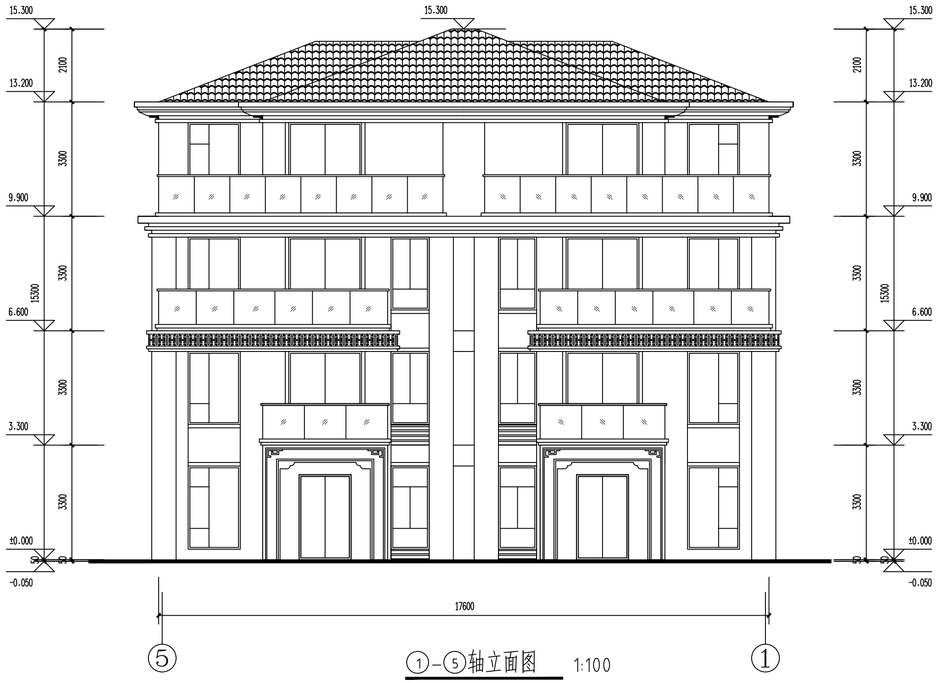

①-⑤轴立面图 1:100

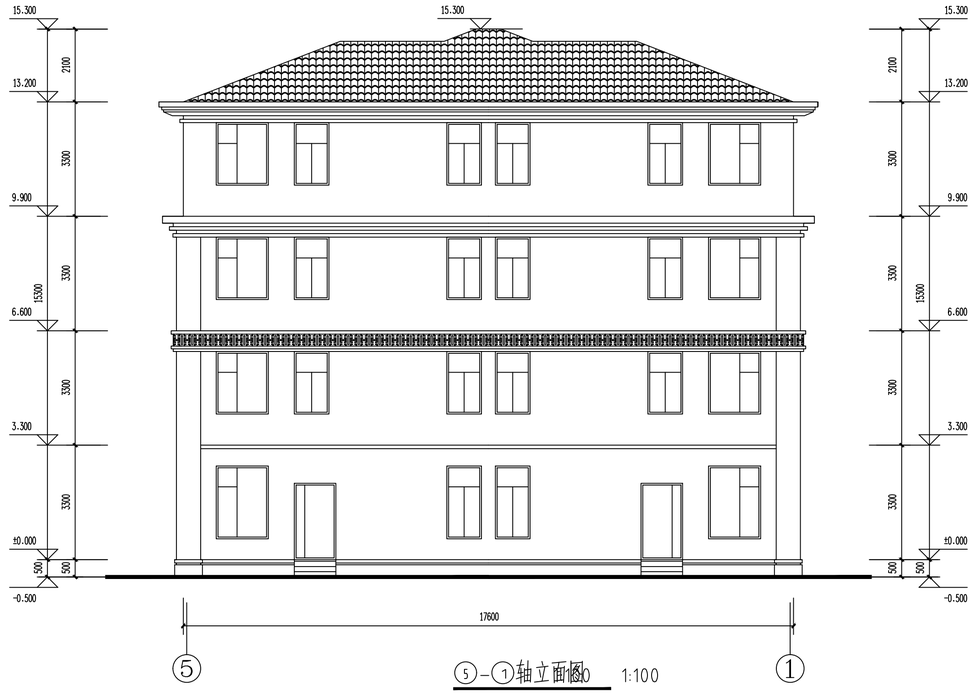

⑤-①轴立面图 1:100

建筑设计单位：
ARCHITECTURE DESIGN

福建凯筑工程设计集团有限公司
（原名称：福建省建筑设计院有限公司）
建筑工程 甲级
资质证书编号：A235000258

合作设计单位：
JOINTLY DESIGNED WITH

院出图章：
CNADRI PROJECT SEAL

注册建筑师执业章：
REGISTERED ARCHITECT'S SEAL

专业注册师执业章：
PROFESSIONAL REGISTERED SEAL

施工图审查单位：

施工图审查合格书编号：

未盖公司出图专用章的图纸对外无效。
本图纸须经建设、规划、消防等相关部门审批及施工图审查通过后方可作为正式施工图纸。
版权所有，不得翻制，违者必究！

版本 REVISION	升版原因 CAUSE	升版日期 DATE
第1.0版		

本图升版后，以最高版本为准

建设单位：
CLIENT
福建融金房地产开发有限公司

项目名称：
PROJECT NAME
融荻首源山庄—97#


图名：
DRAWING TITLE
⑤-①立面图
①-⑤立面图

设计号：
PROJECT No.


项目总负责人 PROJECT DIRECTOR		
技术总负责人 TECHNICAL DIRECTOR		
审定人 AUTHORIZED BY		
审核人 VERIFIED BY		
专业负责人 DISCIPLINE RESPONSIBLE BY		
校对人 CHECKED BY		
设计人 DESIGNED BY		

图别：方案 STATUS	图号：05 DRAWING No.
比例：1:100 SCALE	日期：2023.07 DATE

动力
电气 电讯
给排水 暖通
建筑 结构
制图人

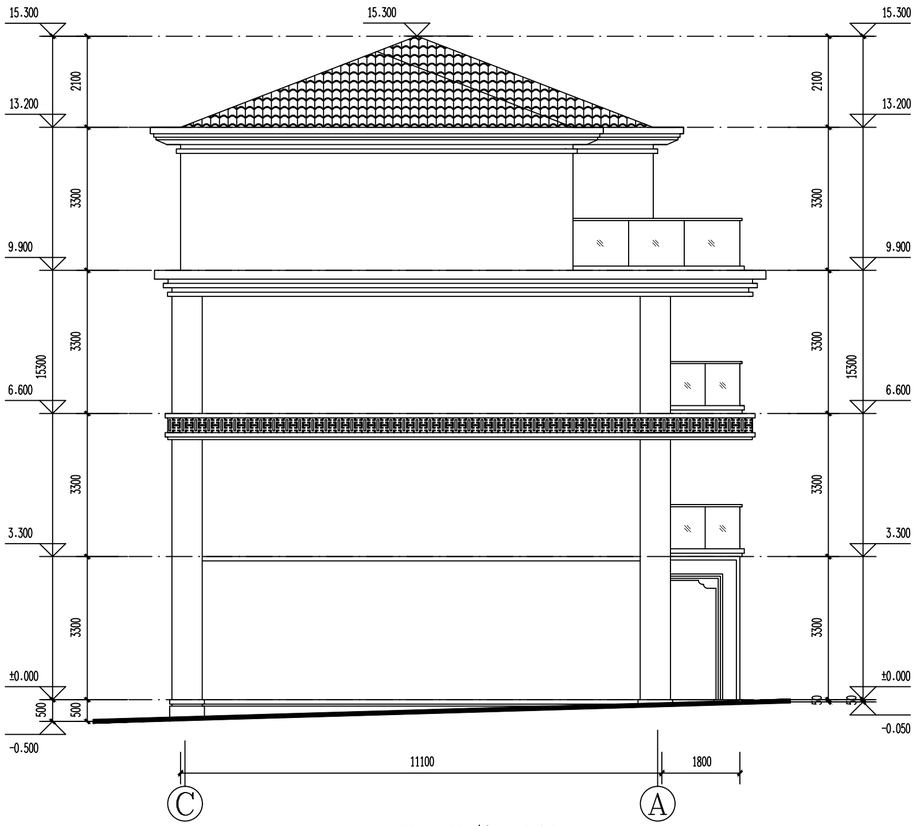

Ⓒ-Ⓐ轴立面图 A 1:100

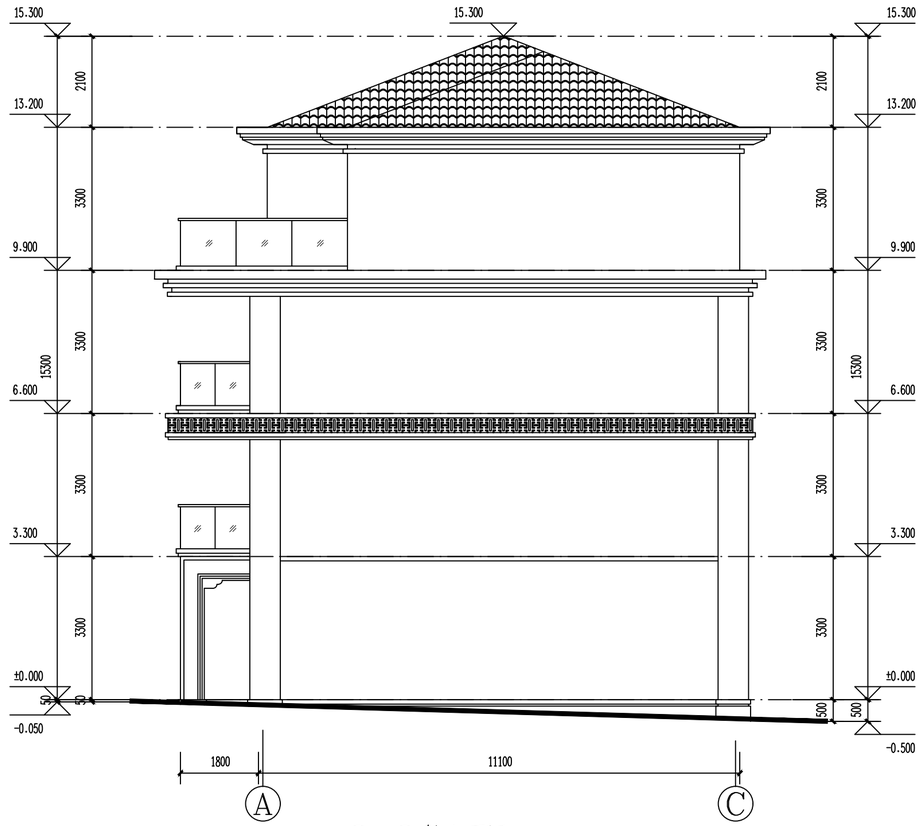

Ⓐ-Ⓒ轴立面图 1:100

建筑设计单位：
ARCHITECTURE DESIGN

福建凯筑工程设计集团有限公司
（原名称：福建发源集团设计院有限公司）
建筑工程 甲级
资质证书编号：A235000258

合作设计单位：
JOINTLY DESIGNED WITH

院出图章：
CNADRI PROJECT SEAL

注册建筑师执业章：
REGISTERED ARCHITECT'S SEAL

专业注册师执业章：
PROFESSIONAL REGISTERED SEAL

施工图审查单位：

施工图审查合格书编号：

未盖公司出图专用章的图纸对外无效。
本图纸须经建设、规划、消防等相关部门审批及施工图审查通过后方可作为正式施工图纸。
版权所有，不得翻制，违者必究！

版本 REVISION	升版原因 CAUSE	升版日期 DATE
第1.0版		

本图升版后，以最高版本为准

建设单位：
CLIENT
福建融金房地产开发有限公司

项目名称：
PROJECT NAME
融政富源山庄— 97#

图名：
DRAWING TITLE
Ⓐ-Ⓒ立面图
Ⓒ-Ⓐ立面图

设计号：
PROJECT No.


项目总负责人 PROJECT DIRECTOR		
技术总负责人 TECHNICAL DIRECTOR		
审定人 AUTHORIZED BY		
审核人 VERIFIED BY		
专业负责人 DISCIPLINE RESPONSIBLE BY		
校对人 CHECKED BY		
设计人 DESIGNED BY		

图别：方案 STATUS	图号：06 DRAWING No.
比例：1:100 SCALE	日期：2023.07 DATE


建筑 结构 给排水 暖通 电气 电讯 动力 制图人

101#

338m²

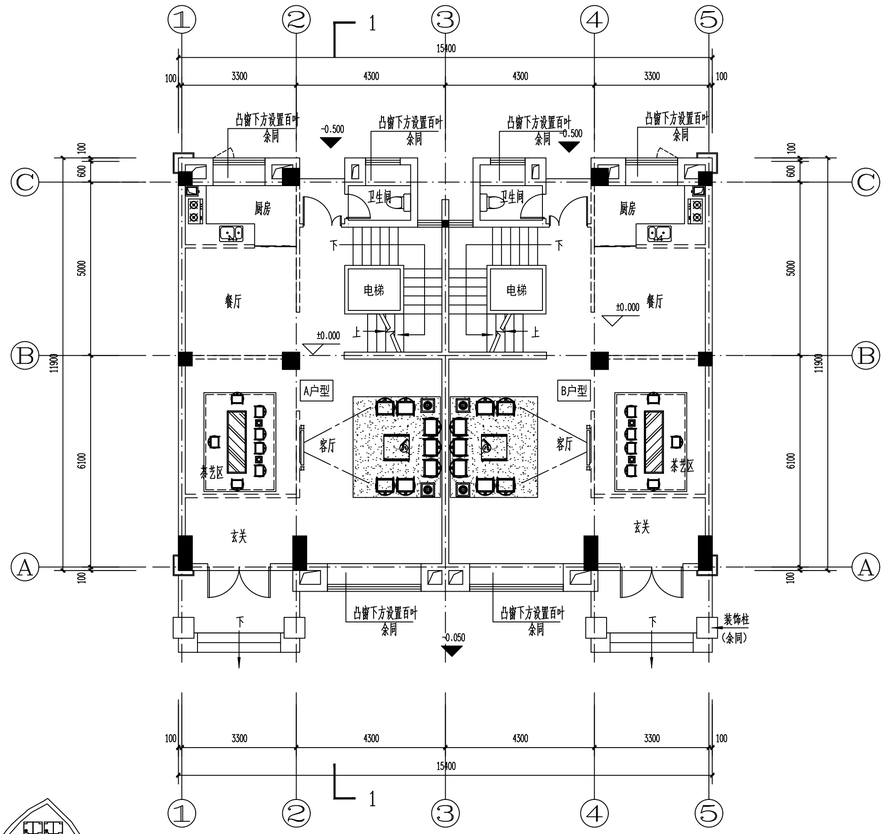

一层平面图 1:100

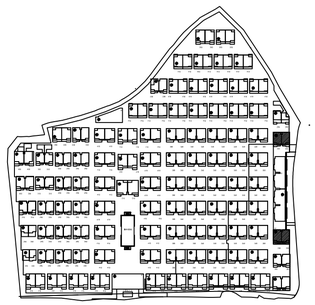

建筑设计单位：
ARCHITECTURE DESIGN

福建凯筑工程设计集团有限公司
（原名称：福建省建筑设计院有限公司）
建筑工程 甲级
资质证书编号：A235000258

合作设计单位：
JOINTLY DESIGNED WITH

院出图章：
CNADRI PROJECT SEAL

注册建筑师执业章：
REGISTERED ARCHITECT'S SEAL

专业注册师执业章：
PROFESSIONAL REGISTERED SEAL

施工图审查单位：

施工图审查合格书编号：

未盖公司出图专用章的图纸对外无效。
本图纸须经建设、规划、消防等相关部门审批及施工图审查通过后方可作为正式施工图纸。
版权所有，不得翻制，违者必究！

版本 REVISION	升版原因 CAUSE	升版日期 DATE
第1.0版		

本图升版后，以最高版本为准

建设单位：
CLIENT
福建融金房地产开发有限公司

项目名称：
PROJECT NAME
融政首源山庄一101#

图名：
DRAWING TITLE
一层平面图
区位图

设计号：
PROJECT No.

项目总负责人 PROJECT DIRECTOR	
技术总负责人 TECHNICAL DIRECTOR	
审定人 AUTHORIZED BY	
审核人 VERIFIED BY	
专业负责人 DISCIPLINE RESPONSIBLE BY	
校对人 CHECKED BY	
设计人 DESIGNED BY	

图别：方案 STATUS	图号：02 DRAWING No.
比例：1:100 SCALE	日期：2023.07 DATE

动力 | 电气 | 电讯 | 给排水 | 暖通 | 建筑 | 结构 | 制图人



①-⑤轴立面图 1:100

建筑 结构 给排水 暖通 电气 电讯 动力

制图人

建筑设计单位：
ARCHITECTURE DESIGN

福建凯筑工程设计集团有限公司
（原名称：福建省建筑设计院有限公司）
建筑工程 甲级
资质证书编号：A235000258

合作设计单位：
JOINTLY DESIGNED WITH

院出图章：
CNADRI PROJECT SEAL

注册建筑师执业章：
REGISTERED ARCHITECT'S SEAL

专业注册师执业章：
PROFESSIONAL REGISTERED SEAL

施工图审查单位：

施工图审查合格书编号：

未盖公司出图专用章的图纸对外无效。
本图纸须经建设、规划、消防等相关部门审批及施工图审查通过后方可作为正式施工图纸。
版权所有，不得翻制，违者必究！

版本 REVISION	升版原因 CAUSE	升版日期 DATE
第1.0版		

本图升版后，以最高版本为准

建设单位： CLIENT
福建融金房地产开发有限公司


项目名称： PROJECT NAME
融玫首源山庄一101#

图名： DRAWING TITLE
①-⑤立面图


设计号： PROJECT No.

项目总负责人 PROJECT DIRECTOR		
技术总负责人 TECHNICAL DIRECTOR		
审定人 AUTHORIZED BY		
审核人 VERIFIED BY		
专业负责人 DISCIPLINE RESPONSIBLE BY		
校对人 CHECKED BY		
设计人 DESIGNED BY		

图别：方案 STATUS	图号：04 DRAWING No.
比例：1:100 SCALE	日期：2023.07 DATE

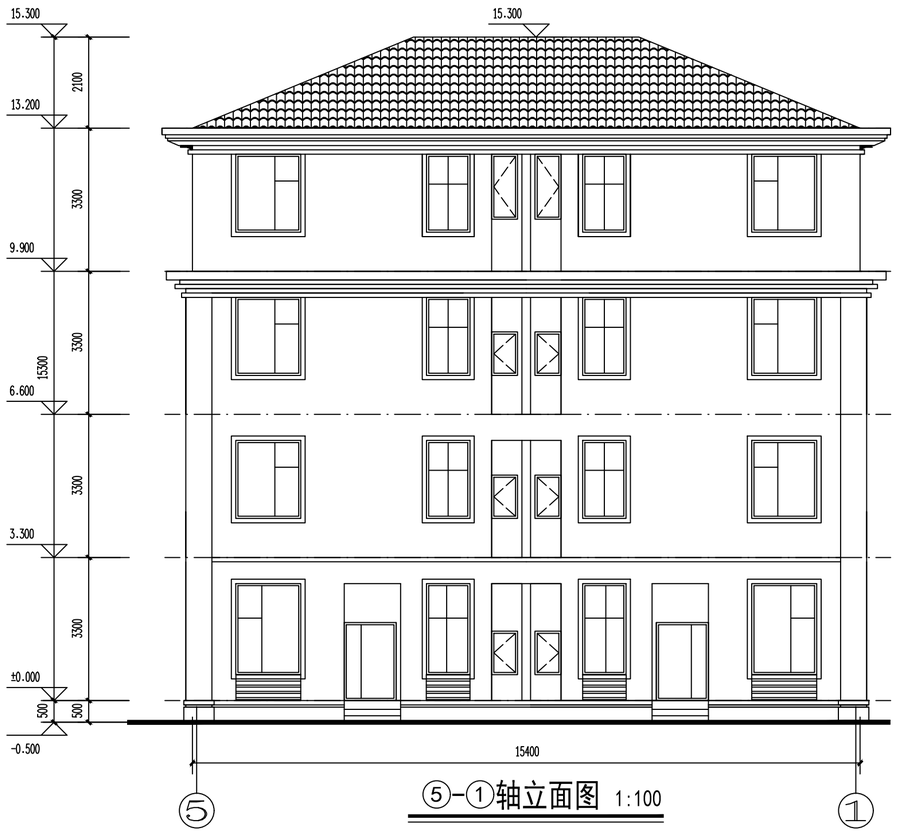

⑤-①轴立面图 1:100

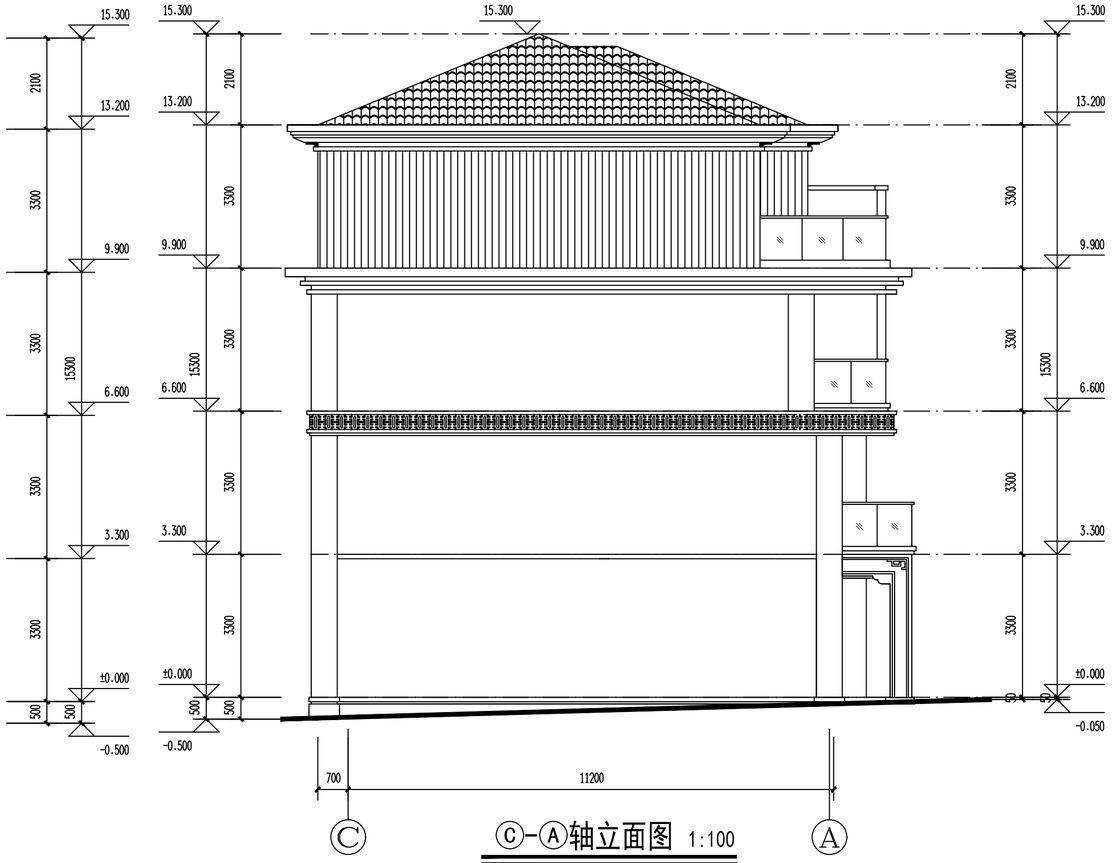

Ⓒ-Ⓐ轴立面图 1:100

建筑 结构 给排水 暖通 电气 电讯 动力 制图人

建筑设计单位:
ARCHITECTURE DESIGN

福建凯筑工程设计集团有限公司
(原名称:福建发源集团设计院有限公司)
建筑工程 甲级
资质证书编号:A235000258

合作设计单位:
JOINTLY DESIGNED WITH

院出图章:
CNADRI PROJECT SEAL

注册建筑师执业章:
REGISTERED ARCHITECT'S SEAL

专业注册师执业章:
PROFESSIONAL REGISTERED SEAL

施工图审查单位:

施工图审查合格书编号:

未盖公司出图专用章的图纸对外无效。
本图纸须经建设、规划、消防等相关部门审批及施工图审查通过后方可作为正式施工图纸。
版权所有,不得翻制,违者必究!

版本 REVISION	升版原因 CAUSE	升版日期 DATE
第1.0版		

本图升版后,以最高版本为准

建设单位:
CLIENT
福建融金房地产开发有限公司


项目名称:
PROJECT NAME
融政富源山庄一 101#

图名:
DRAWING TITLE
⑤-①立面图
Ⓒ-Ⓐ立面图

设计号:
PROJECT No.

项目总负责人 PROJECT DIRECTOR		
技术总负责人 TECHNICAL DIRECTOR		
审定人 AUTHORIZED BY		
审核人 VERIFIED BY		
专业负责人 DISCIPLINE RESPONSIBLE BY		
校对人 CHECKED BY		
设计人 DESIGNED BY		

图别: 方案 STATUS	图号: 05 DRAWING No.
比例: 1:100 SCALE	日期: 2023.07 DATE

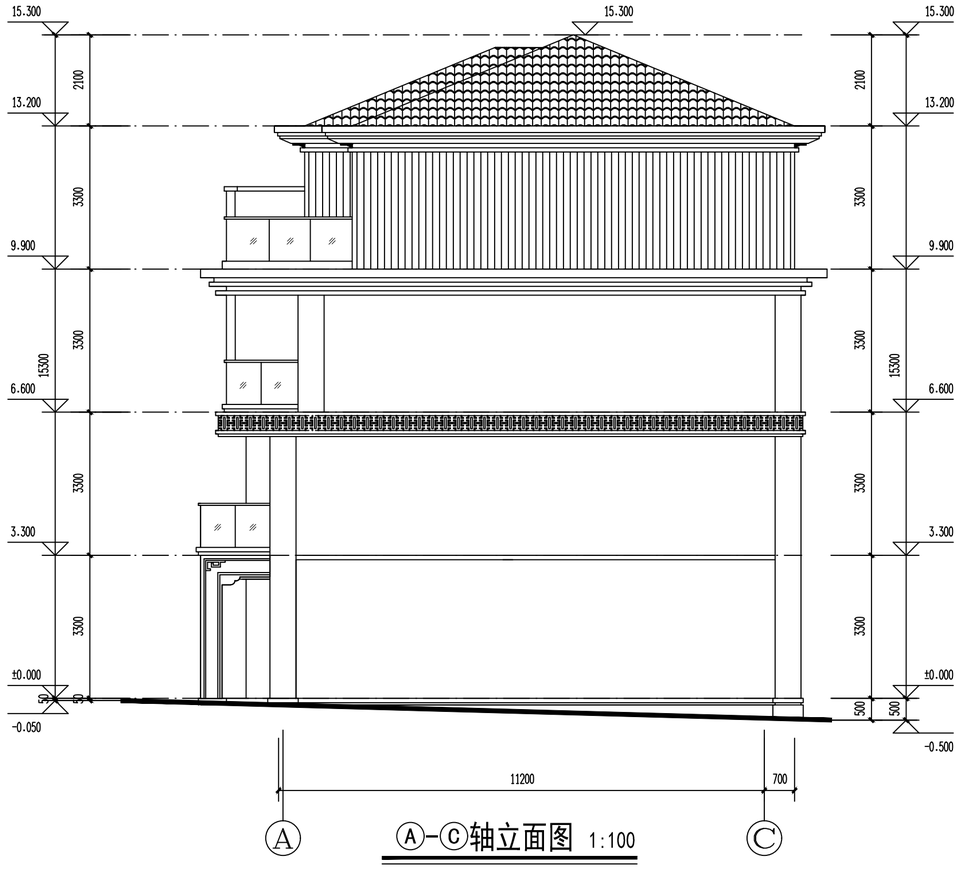

Ⓐ-Ⓒ轴立面图 1:100

建筑设计单位：
ARCHITECTURE DESIGN

福建凯筑工程设计集团有限公司
（原名称：福建发源集团设计院有限公司）
建筑工程 甲级
资质证书编号：A235000258

合作设计单位：
JOINTLY DESIGNED WITH

院出图章：
CNADRI PROJECT SEAL

注册建筑师执业章：
REGISTERED ARCHITECT'S SEAL

专业注册师执业章：
PROFESSIONAL REGISTERED SEAL

施工图审查单位：

施工图审查合格书编号：

未盖公司出图专用章的图纸对外无效。
本图纸须经建设、规划、消防等相关部门审批及施工图审查通过后方可作为正式施工图纸。
版权所有，不得翻制，违者必究！

版本 REVISION	升版原因 CAUSE	升版日期 DATE
第1.0版		

本图升版后，以最高版本为准

建设单位：
CLIENT
福建融金房地产开发有限公司

项目名称：
PROJECT NAME
融政富源山庄—101#

图名：
DRAWING TITLE
Ⓐ-Ⓒ立面图


设计号：
PROJECT No.


项目总负责人 PROJECT DIRECTOR		
技术总负责人 TECHNICAL DIRECTOR		
审定人 AUTHORIZED BY		
审核人 VERIFIED BY		
专业负责人 DISCIPLINE RESPONSIBLE BY		
校对人 CHECKED BY		
设计人 DESIGNED BY		

图别：方案 STATUS	图号：06 DRAWING No.
比例：1:100 SCALE	日期：2023.07 DATE

动力
电气 电讯
给排水 暖通
建筑 结构
制图人

103#、105#、106#、107#、108#、109#、112#
113#、115#、116#、125#
418m²

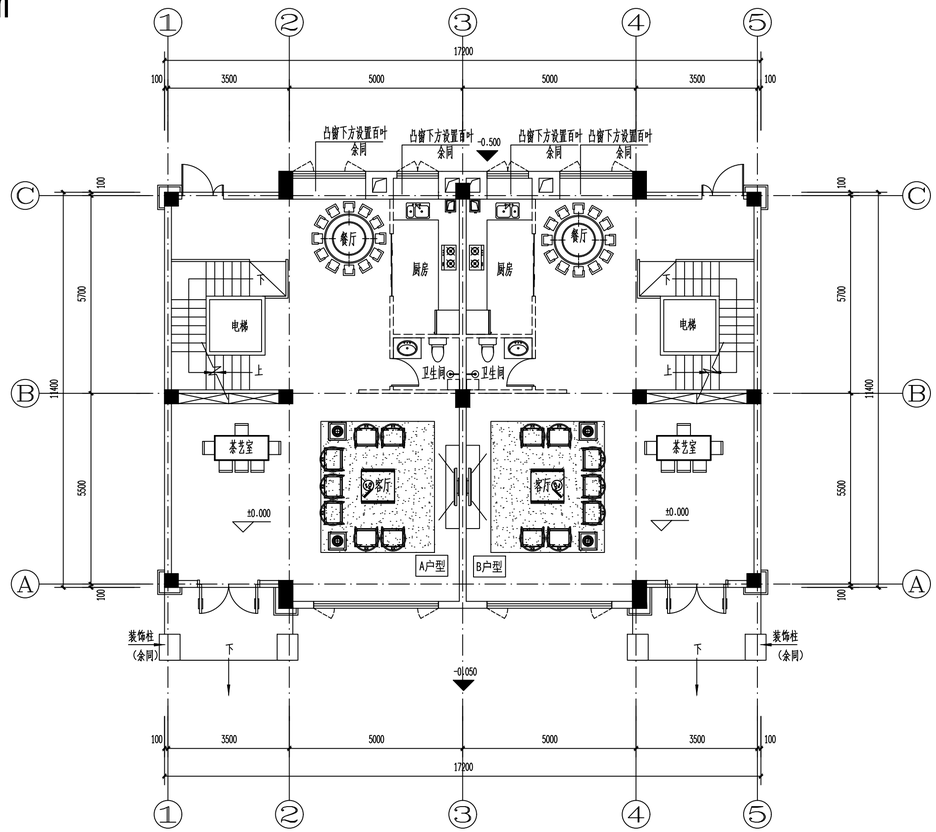

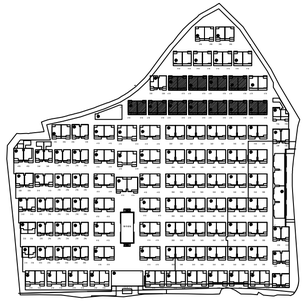

一层平面图 1:100

建筑设计单位:
ARCHITECTURE DESIGN

福建凯筑工程设计集团有限公司
(原名称:福建省建筑设计院有限公司)
建筑工程 甲级
资质证书编号:A235000258

合作设计单位:
JOINTLY DESIGNED WITH

院出图章:
CNADRI PROJECT SEAL

注册建筑师执业章:
REGISTERED ARCHITECT'S SEAL

专业注册师执业章:
PROFESSIONAL REGISTERED SEAL

施工图审查单位:

施工图审查合格书编号:

未盖公司出图专用章的图纸对外无效。
本图纸须经建设、规划、消防等相关部门审批及施工图审查通过后方可作为正式施工图纸。
版权所有,不得翻制,违者必究!

版本 REVISION	升版原因 CAUSE	升版日期 DATE
第1.0版		

本图升版后,以最高版本为准

建设单位:
CLIENT
福建融金房地产开发有限公司

项目名称:
PROJECT NAME
融致富源山庄-103#、105#-109#、112#-113#、115#-116#、125#

图名:
DRAWING TITLE
一层平面图

设计号:
PROJECT No.

项目总负责人 PROJECT DIRECTOR		
技术总负责人 TECHNICAL DIRECTOR		
审定人 AUTHORIZED BY		
审核人 VERIFIED BY		
专业负责人 DISCIPLINE RESPONSIBLE BY		
校对人 CHECKED BY		
设计人 DESIGNED BY		

图别: 方案 STATUS	图号: 03 DRAWING No.
比例: 1:100 SCALE	日期: 2023.07 DATE

动力
电气
电讯
给排水
暖通
建筑
结构
制图人



①-⑤轴立面图 1:100



⑤-①轴立面图 1:100

建筑设计单位：
ARCHITECTURE DESIGN

福建凯筑工程设计集团有限公司
（原名称：福建省建筑设计院有限公司）
建筑工程 甲级
资质证书编号：A235000258

合作设计单位：
JOINTLY DESIGNED WITH

院出图章：
CNADRI PROJECT SEAL

注册建筑师执业章：
REGISTERED ARCHITECT'S SEAL

专业注册师执业章：
PROFESSIONAL REGISTERED SEAL

施工图审查单位：

施工图审查合格书编号：

未盖公司出图专用章的图纸对外无效。
本图纸须经建设、规划、消防等相关部门审批及施工图审查通过后方可作正式施工图纸。
版权所有，不得翻制，违者必究！

版本 REVISION	升版原因 CAUSE	升版日期 DATE
第1.0版		

本图升版后，以最高版本为准

建设单位：
CLIENT
福建融金房地产开发有限公司

项目名称：
PROJECT NAME
融政首源山庄-103#-105#-109#-112#-113#-115#-116#-125#


图名：
DRAWING TITLE
⑤-①立面图
①-⑤立面图

设计号：
PROJECT No.


项目总负责人 PROJECT DIRECTOR		
技术总负责人 TECHNICAL DIRECTOR		
审定人 AUTHORIZED BY		
审核人 VERIFIED BY		
专业负责人 DISCIPLINE RESPONSIBLE BY		
校对人 CHECKED BY		
设计人 DESIGNED BY		

图别：STATUS 方案	图号：DRAWING No. 05
比例：SCALE 1:100	日期：DATE 2023.07

动力
电气 电讯
给排水 暖通
建筑 结构
制图人

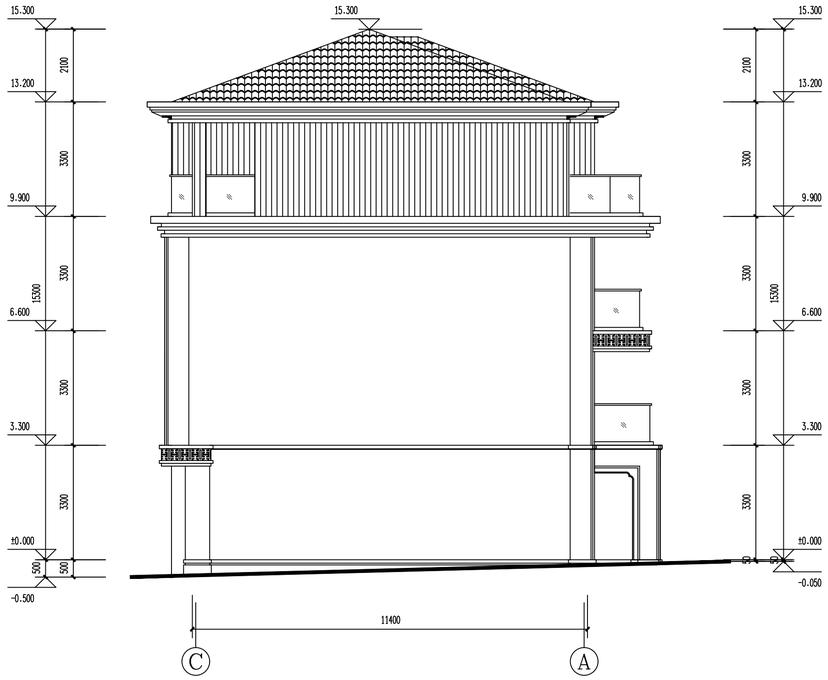

Ⓒ-Ⓐ轴立面图 1:100

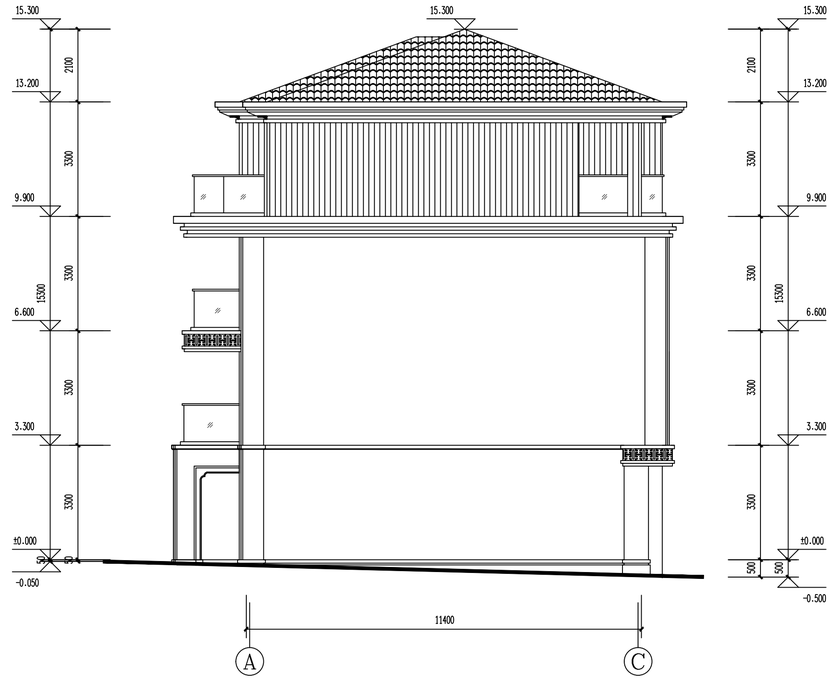

Ⓐ-Ⓒ轴立面图 1:100

建筑 结构 给排水 暖通 电气 电讯 动力 制图人

建筑设计单位：
ARCHITECTURE DESIGN

福建凯筑工程设计集团有限公司
（原名称：福建省建筑设计院有限公司）
建筑工程 甲级
资质证书编号：A235000258

合作设计单位：
JOINTLY DESIGNED WITH

院出图章：
CNADRI PROJECT SEAL

注册建筑师执业章：
REGISTERED ARCHITECT'S SEAL

专业注册师执业章：
PROFESSIONAL REGISTERED SEAL

施工图审查单位：

施工图审查合格书编号：

未盖公司出图专用章的图纸对外无效。
本图纸须经建设、规划、消防等相关部门审批及施工图审查通过后方可作为正式施工图纸。
版权所有，不得翻制，违者必究！

版本 REVISION	升版原因 CAUSE	升版日期 DATE
第1.0版		

本图升版后，以最高版本为准

建设单位：
CLIENT
福建融金房地产开发有限公司


项目名称：
PROJECT NAME
融政首源山庄-103#-105#-109#-112#-113#-115#-116#-125#

图名：
DRAWING TITLE
Ⓐ-Ⓒ立面图
Ⓒ-Ⓐ立面图


设计号：
PROJECT No.

项目总负责人 PROJECT DIRECTOR		
技术总负责人 TECHNICAL DIRECTOR		
审定人 AUTHORIZED BY		
审核人 VERIFIED BY		
专业负责人 DISCIPLINE RESPONSIBLE BY		
校对人 CHECKED BY		
设计人 DESIGNED BY		
图别：方案 STATUS	图号：DRAWING No.	06
比例：1:100 SCALE	日期：DATE	2023.07

110#
298m²

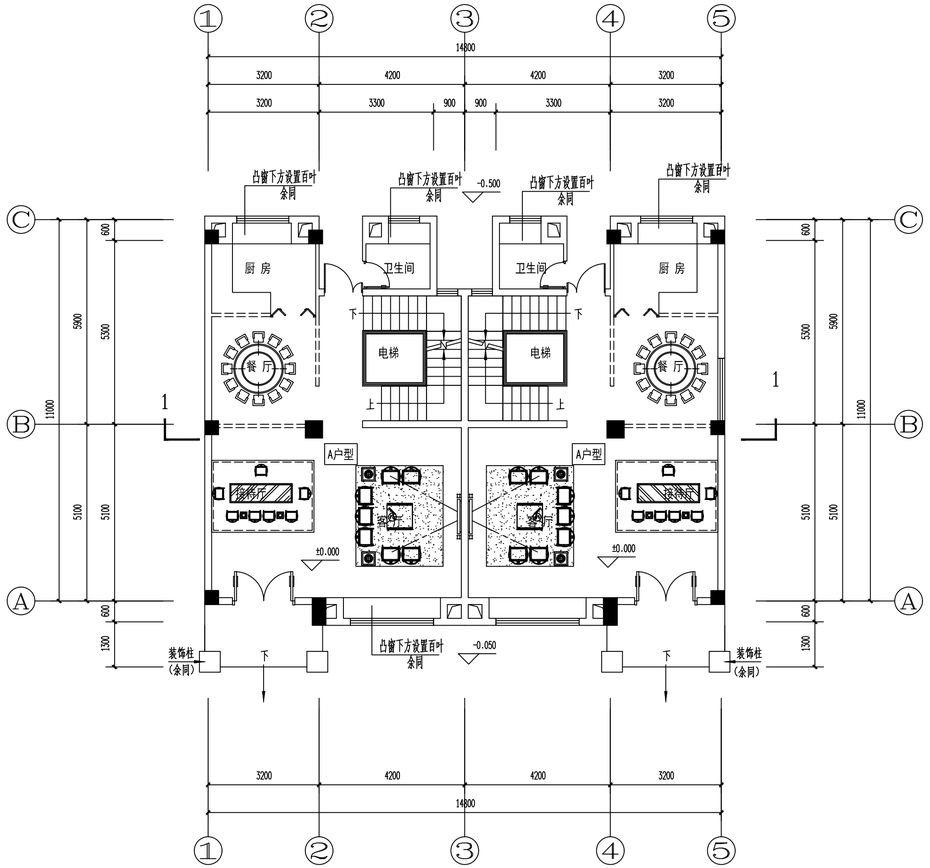

一层平面图 1:100

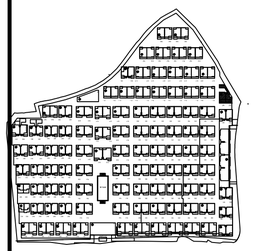

建筑设计单位：
ARCHITECTURE DESIGN

福建凯筑工程设计集团有限公司
（原名称：福建省建筑设计院有限公司）
建筑工程 甲级
资质证书编号：A235000258

合作设计单位：
JOINTLY DESIGNED WITH

院出图章：
CNADRI PROJECT SEAL

注册建筑师执业章：
REGISTERED ARCHITECT'S SEAL

专业注册师执业章：
PROFESSIONAL REGISTERED SEAL

施工图审查单位：

施工图审查合格书编号：

未盖公司出图专用章的图纸对外无效。
本图纸须经建设、规划、消防等相关部门审批及施工图审查通过后方可作为正式施工图纸。
版权所有，不得翻制，违者必究！

版本 REVISION	升版原因 CAUSE	升版日期 DATE
第1.0版		

本图升版后，以最高版本为准

建设单位：
CLIENT
福建融金房地产开发有限公司


项目名称：
PROJECT NAME
融玫富源山庄— 110#

图名：
DRAWING TITLE 一层平面图

设计号：
PROJECT No.

项目总负责人 PROJECT DIRECTOR		
技术总负责人 TECHNICAL DIRECTOR		
审定人 AUTHORIZED BY		
审核人 VERIFIED BY		
专业负责人 DISCIPLINE RESPONSIBLE BY		
校对人 CHECKED BY		
设计人 DESIGNED BY		

图别：方案 STATUS	图号： DRAWING No.
比例：1:100 SCALE	日期：2023.07 DATE

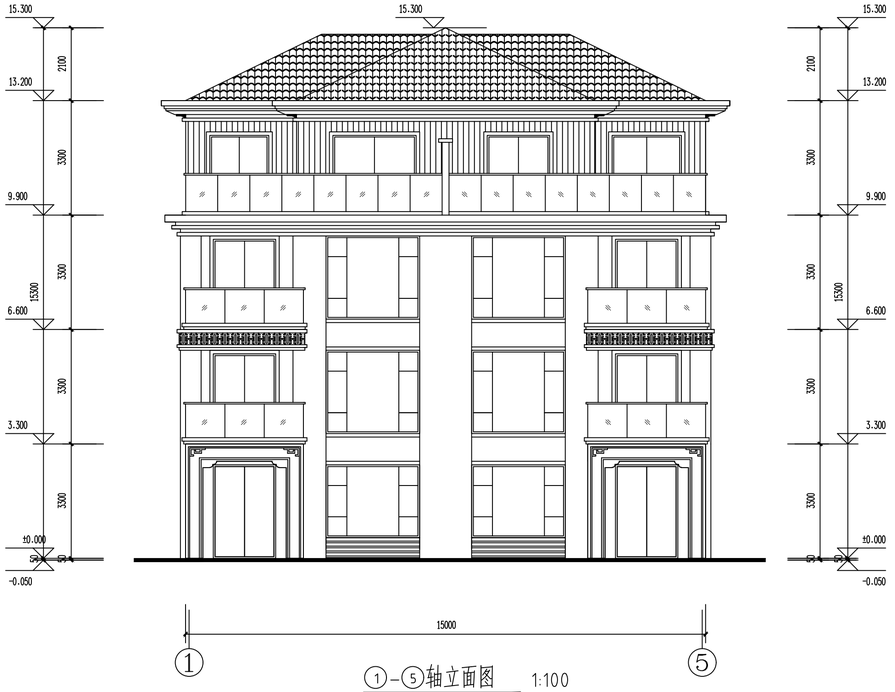

①-⑤轴立面图 1:100



⑤-①轴立面图 1:100

动力

电气 电讯

给排水 暖通

建筑 结构

制图人

建筑设计单位:
ARCHITECTURE DESIGN

福建凯筑工程设计集团有限公司
(原名称:福建省建筑设计院有限公司)
建筑工程 甲级
资质证书编号:A235000258

合作设计单位:
JOINTLY DESIGNED WITH

院出图章:
CNADRI PROJECT SEAL

注册建筑师执业章:
REGISTERED ARCHITECT'S SEAL

专业注册师执业章:
PROFESSIONAL REGISTERED SEAL

施工图审查单位:

施工图审查合格书编号:

未盖公司出图专用章的图纸对外无效。
本图纸须经建设、规划、消防等相关部门审批及施工图审查通过后方可作为正式施工图纸。
版权所有,不得翻制,违者必究!

第1.0版		
版本 REVISION	升版原因 CAUSE	升版日期 DATE

本图升版后,以最高版本为准

建设单位:
CLIENT
福建融金房地产开发有限公司


项目名称:
PROJECT NAME
融政首源山庄— 110#

图名:
DRAWING TITLE
①— ⑤轴立面图
⑤— ①轴立面图

设计号:
PROJECT No.

项目总负责人 PROJECT DIRECTOR		
技术总负责人 TECHNICAL DIRECTOR		
审定人 AUTHORIZED BY		
审核人 VERIFIED BY		
专业负责人 DISCIPLINE RESPONSIBLE BY		
校对人 CHECKED BY		
设计人 DESIGNED BY		

图别: 方案 STATUS	图号: DRAWING No.
比例: 1:100 SCALE	日期: 2023.07 DATE

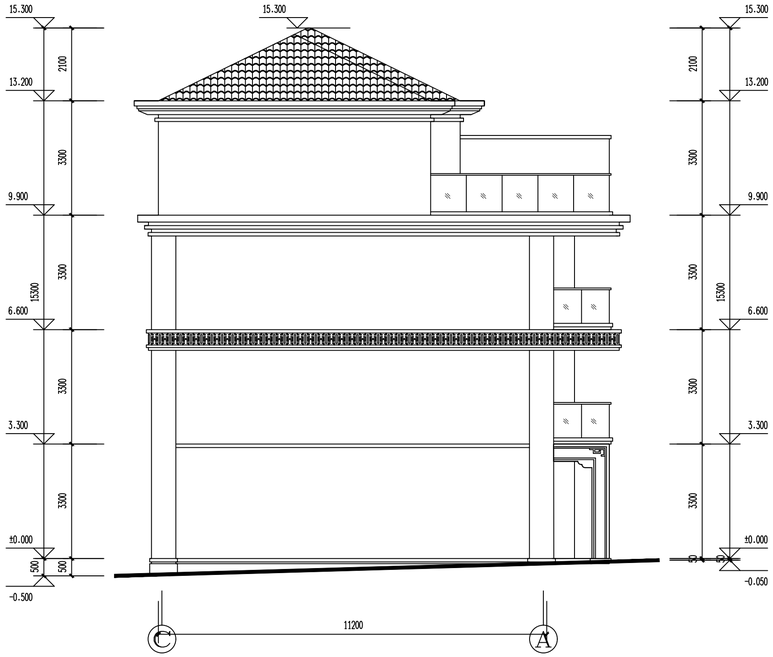

Ⓒ-Ⓐ轴立面图 1:100



Ⓐ-Ⓒ轴立面图 1:100

建筑设计单位：
ARCHITECTURE DESIGN

福建凯筑工程设计集团有限公司
（原名称：福建省建筑设计院有限公司）
建筑工程 甲级
资质证书编号：A235000258

合作设计单位：
JOINTLY DESIGNED WITH

院出图章：
CNADRI PROJECT SEAL

注册建筑师执业章：
REGISTERED ARCHITECT'S SEAL

专业注册师执业章：
PROFESSIONAL REGISTERED SEAL

施工图审查单位：

施工图审查合格书编号：

未盖公司出图专用章的图纸对外无效。
本图纸须经建设、规划、消防等相关部门审批及施工图审查通过后方可作为正式施工图纸。
版权所有，不得翻制，违者必究！

版本 REVISION	升版原因 CAUSE	升版日期 DATE
第1.0版		

本图升版后，以最高版本为准

建设单位：
CLIENT
福建融金房地产开发有限公司

项目名称：
PROJECT NAME
融政富源山庄— 110#

图名：
DRAWING TITLE
Ⓒ-Ⓐ轴立面图
Ⓐ-Ⓒ轴立面图


设计号：
PROJECT No.

项目总负责人 PROJECT DIRECTOR		
技术总负责人 TECHNICAL DIRECTOR		
审定人 AUTHORIZED BY		
审核人 VERIFIED BY		
专业负责人 DISCIPLINE RESPONSIBLE BY		
校对人 CHECKED BY		
设计人 DESIGNED BY		
图别：方案 STATUS	图号： DRAWING No.	
比例：1:100 SCALE	日期：2023.07 DATE	


动力
电气 电讯
给排水 暖通
建筑 结构
制图人

111#

338m²

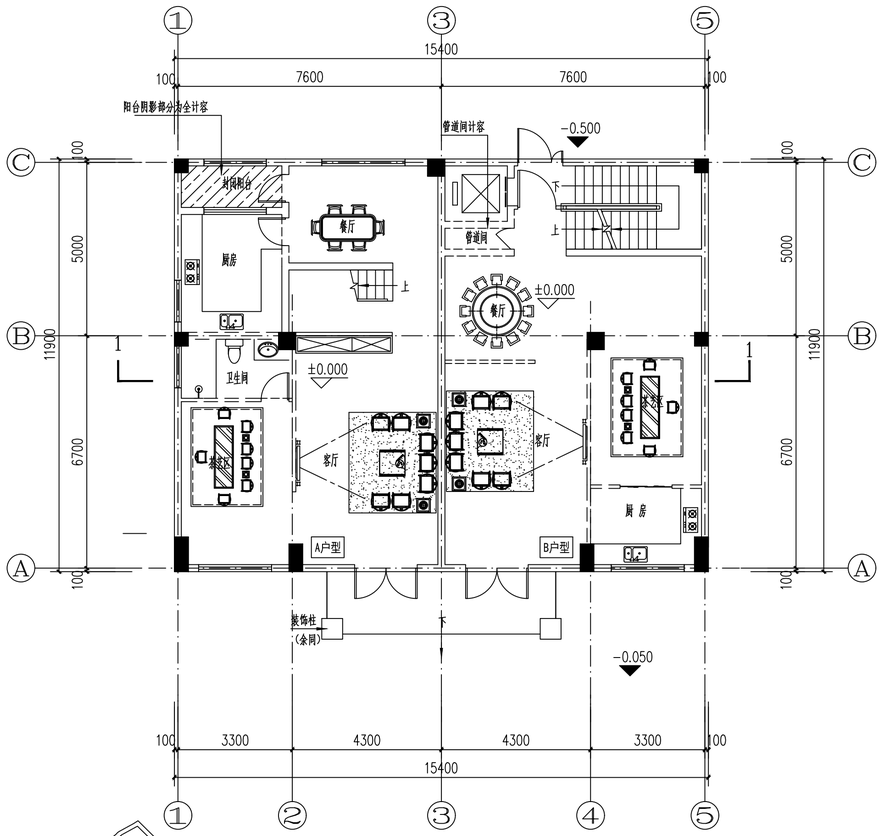

一层平面图 1:100

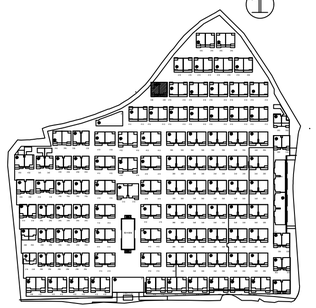

建筑设计单位:
ARCHITECTURE DESIGN

福建凯筑工程设计集团有限公司
(原名称:福建省建筑设计院有限公司)
建筑工程 甲级
资质证书编号:A235000258

合作设计单位:
JOINTLY DESIGNED WITH

院出图章:
CNADRI PROJECT SEAL

注册建筑师执业章:
REGISTERED ARCHITECT'S SEAL

专业注册师执业章:
PROFESSIONAL REGISTERED SEAL

施工图审查单位:

施工图审查合格书编号:

未盖公司出图专用章的图纸对外无效。
本图纸须经建设、规划、消防等相关部门审批及施工图审查通过后方可作为正式施工图纸。
版权所有,不得翻制,违者必究!

版本 REVISION	升版原因 CAUSE	升版日期 DATE
第1.0版		

本图升版后,以最高版本为准

建设单位:
CLIENT
福建融金房地产开发有限公司

项目名称:
PROJECT NAME
融政富源山庄— 111#

图名:
DRAWING TITLE 一层平面图 区位图

设计号: PROJECT No. 2023-KZ-0242

项目总负责人 PROJECT DIRECTOR	张 华	
技术总负责人 TECHNICAL DIRECTOR	刘高超	
审定人 AUTHORIZED BY	骆国顺	
审核人 VERIFIED BY	叶永福	
专业负责人 DISCIPLINE RESPONSIBLE BY	张 华	
校对人 CHECKED BY	周素娟	
设计人 DESIGNED BY	夏绍云	

图别: 方案 STATUS
图号: DRAWING No. 02
比例: 1:100 SCALE
日期: 2023.07 DATE

专业: 动力 | 电气 | 电讯 | 给排水 | 暖通 | 建筑 | 结构 | 制图人



①–⑤轴立面图 1:100



⑤–①轴立面图 1:100

专业：建筑 结构 给排水 暖通 电气 电讯 动力

制图人

建筑设计单位：
ARCHITECTURE DESIGN

福建凯筑工程设计集团有限公司
（原名称：福建省建筑设计院有限公司）
建筑工程 甲级
资质证书编号：A235000258

合作设计单位：
JOINTLY DESIGNED WITH

院出图章：
CNADRI PROJECT SEAL

注册建筑师执业章：
REGISTERED ARCHITECT'S SEAL

专业注册师执业章：
PROFESSIONAL REGISTERED SEAL

施工图审查单位：

施工图审查合格书编号：

未盖公司出图专用章的图纸对外无效。
本图纸须经建设、规划、消防等相关部门审批及施工图审查通过后方可作为正式施工图纸。
版权所有，不得翻制，违者必究！

版本 REVISION	升版原因 CAUSE	升版日期 DATE
第1.0版		

本图升版后，以最高版本为准

建设单位：
CLIENT
福建融金房地产开发有限公司


项目名称：
PROJECT NAME
融政富源山庄一111#

图名：
DRAWING TITLE ①–⑤轴立面图
⑤–①轴立面图


设计号：PROJECT No. 2023-KZ-0242

项目总负责人 PROJECT DIRECTOR	张 华	
技术总负责人 TECHNICAL DIRECTOR	刘高超	
审定人 AUTHORIZED BY	骆国顺	
审核人 VERIFIED BY	叶永福	
专业负责人 DISCIPLINE RESPONSIBLE BY	张 华	
校对人 CHECKED BY	周素娟	
设计人 DESIGNED BY	夏绍云	

图别：STATUS 方案　图号：DRAWING No. 05
比例：SCALE 1:100　日期：DATE 2023.07

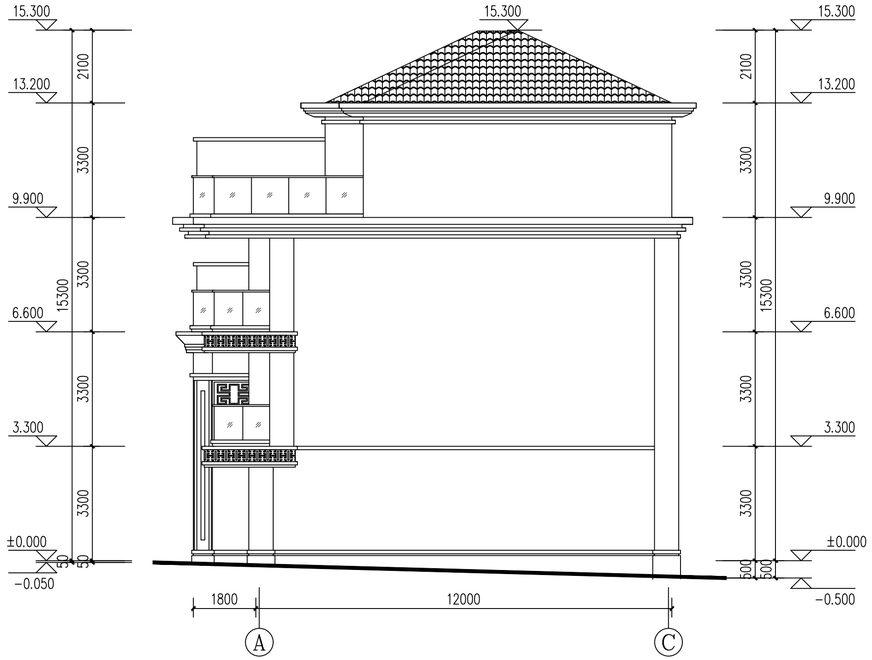

Ⓐ–Ⓒ轴立面图 1:100

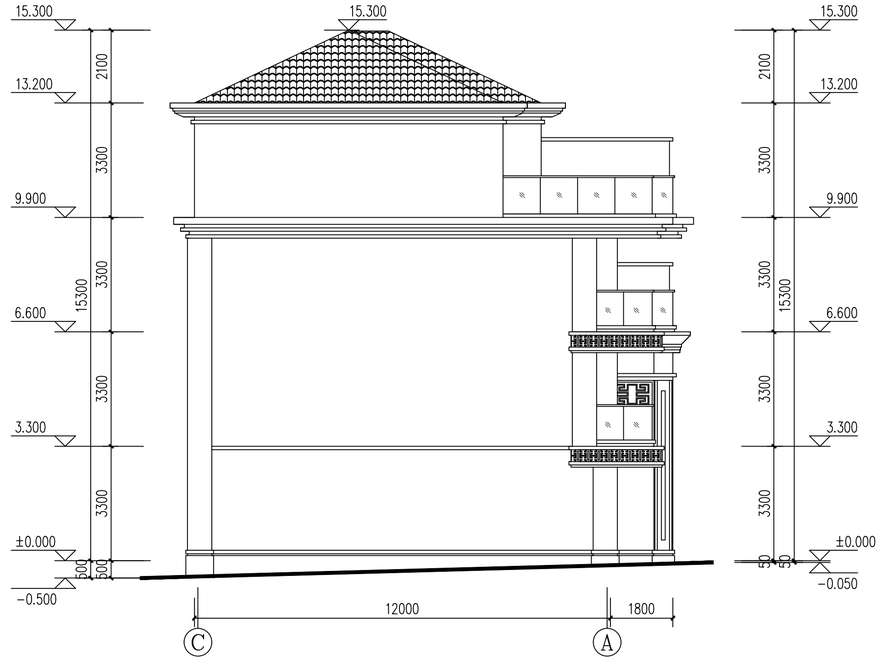

Ⓒ–Ⓐ轴立面图 1:100

建筑设计单位：
ARCHITECTURE DESIGN

福建凯筑工程设计集团有限公司
（原名称：福建省建筑设计院有限公司）
建筑工程 甲级
资质证书编号：A235000258

合作设计单位：
JOINTLY DESIGNED WITH

院出图章：
CNADRI PROJECT SEAL

注册建筑师执业章：
REGISTERED ARCHITECT'S SEAL

专业注册师执业章：
PROFESSIONAL REGISTERED SEAL

施工图审查单位：

施工图审查合格书编号：

未盖公司出图专用章的图纸对外无效。
本图纸须经建设、规划、消防等相关部门审批及施工图审查通过后方可作为正式施工图纸。
版权所有，不得翻制，违者必究！

版本 REVISION	升版原因 CAUSE	升版日期 DATE
第1.0版		

本图升版后，以最高版本为准

建设单位：
CLIENT
福建融金房地产开发有限公司

项目名称：
PROJECT NAME
融致富源山庄－111#


图名：
DRAWING TITLE Ⓐ—Ⓒ轴立面图
Ⓒ—Ⓐ轴立面图

设计号：PROJECT No. 2023-KZ-0242


项目总负责人 PROJECT DIRECTOR	张 华	
技术总负责人 TECHNICAL DIRECTOR	刘高超	
审定人 AUTHORIZED BY	骆国顺	
审核人 VERIFIED BY	叶永福	
专业负责人 DISCIPLINE RESPONSIBLE BY	张 华	
校对人 CHECKED BY	周素娟	
设计人 DESIGNED BY	夏绍云	

图别：方案 STATUS　图号：DRAWING No. 06
比例：1:100 SCALE　日期：2023.07 DATE

建筑 制图人 | 结构 给排水 | 电气 暖通 | 动力 电讯

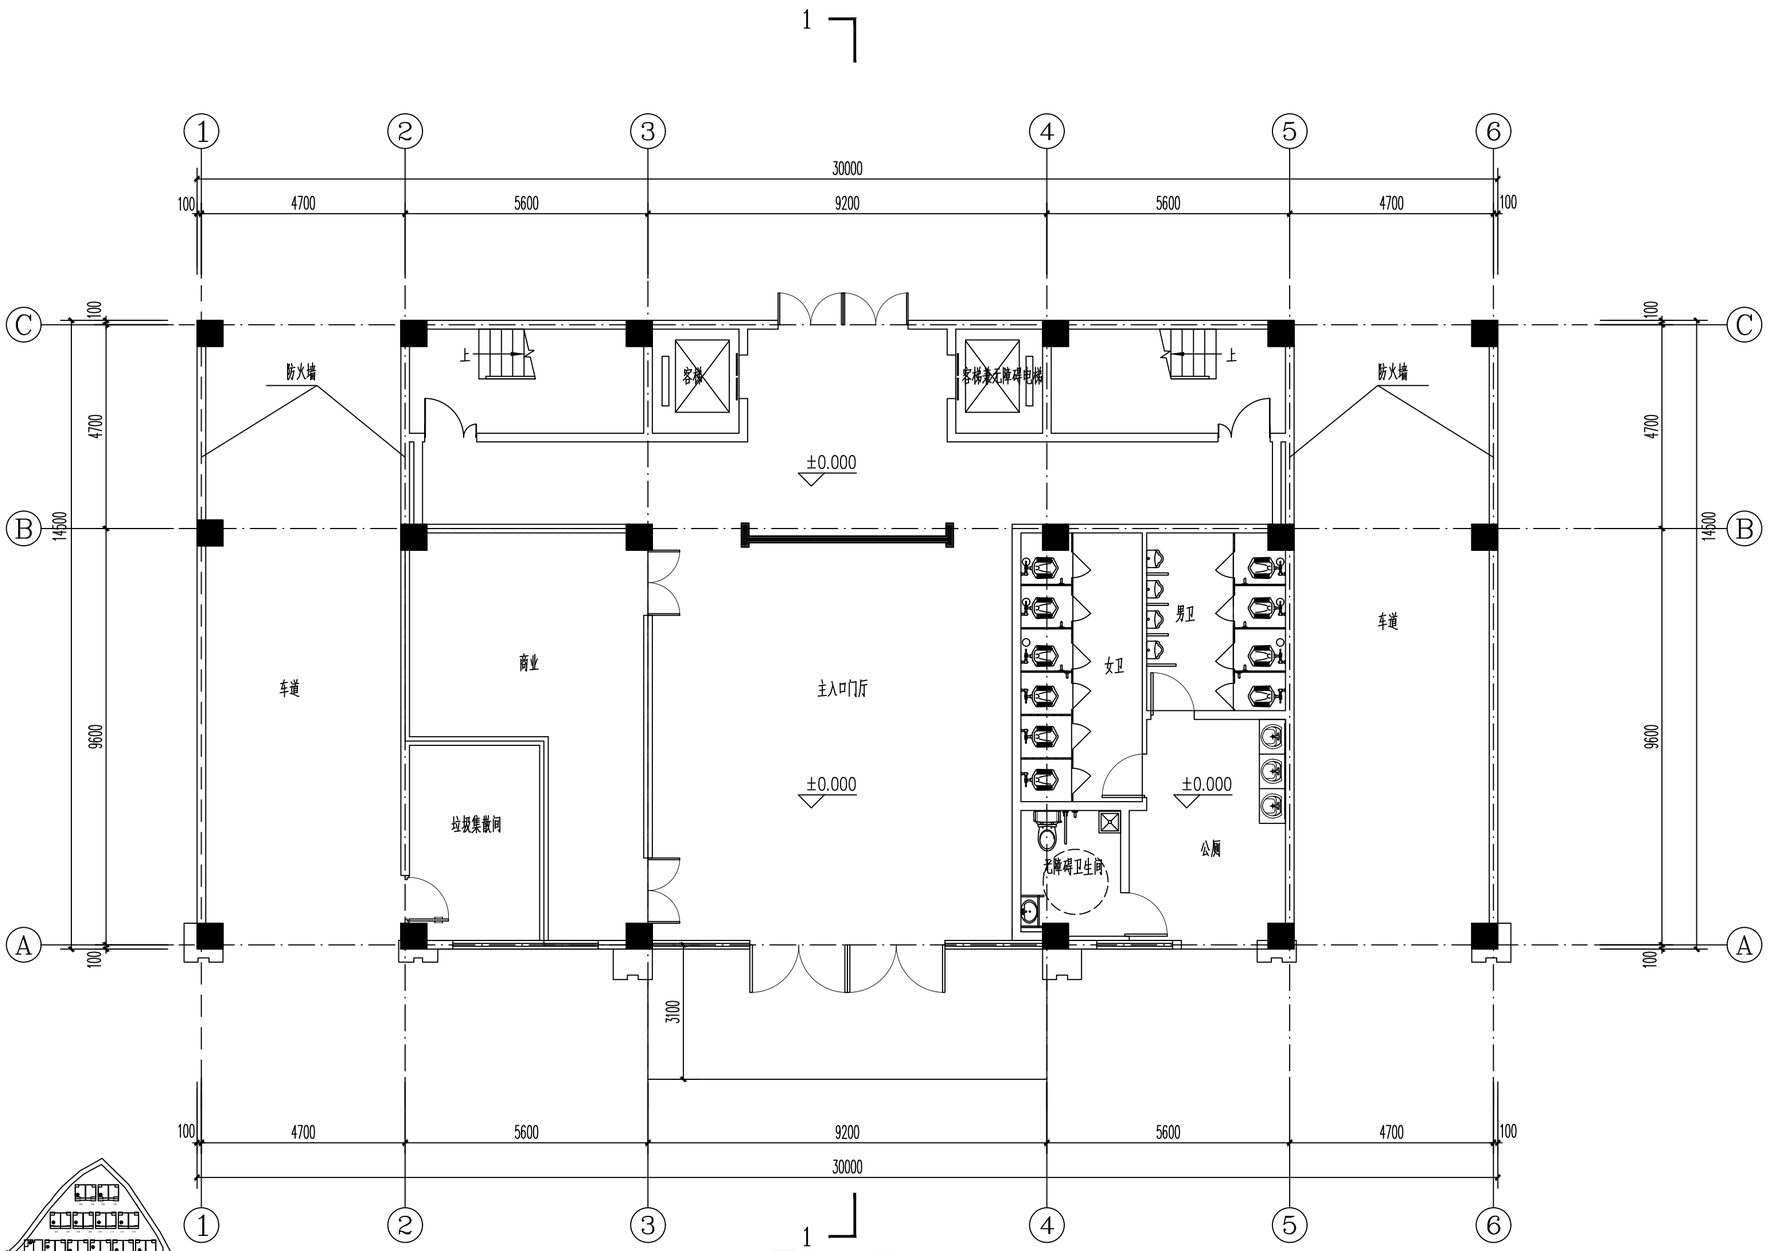

一层平面图 1:100

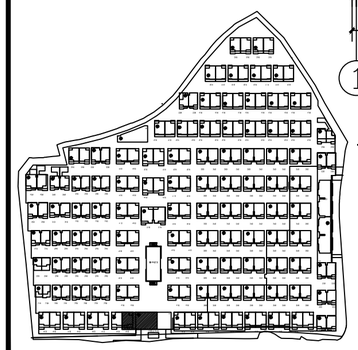

建筑设计单位:
ARCHITECTURE DESIGN

福建凯筑工程设计集团有限公司
(原名称:福建发源集团设计院有限公司)
建筑工程 甲级
资质证书编号:A235000258

合作设计单位:
JOINTLY DESIGNED WITH

院出图章:
CNADRI PROJECT SEAL

注册建筑师执业章:
REGISTERED ARCHITECT'S SEAL

专业注册师执业章:
PROFESSIONAL REGISTERED SEAL

施工图审查单位:

施工图审查合格书编号:

未盖公司出图专用章的图纸对外无效。
本图纸须经建设、规划、消防等相关部门审批及施工图审查通过后方可作为正式施工图纸。
版权所有,不得翻制,违者必究!

版本 REVISION	升版原因 CAUSE	升版日期 DATE
第1.0版		

本图升版后,以最高版本为准

建设单位:
CLIENT
福建融金房地产开发有限公司


项目名称:
PROJECT NAME
融政富源小区—S1#

图名:
DRAWING TITLE
一层平面图


设计号:
PROJECT No. 2023-KZ-0242

项目总负责人 PROJECT DIRECTOR	张 华	
技术总负责人 TECHNICAL DIRECTOR	刘高超	
审定人 AUTHORIZED BY	骆国顺	
审核人 VERIFIED BY	叶永福	
专业负责人 DISCIPLINE RESPONSIBLE BY	张 华	
校对人 CHECKED BY	周素娟	
设计人 DESIGNED BY	夏绍云	

图别: 建 施 STATUS
图号: 02 DRAWING No.
比例: 1:100 SCALE
日期: 2023.03 DATE

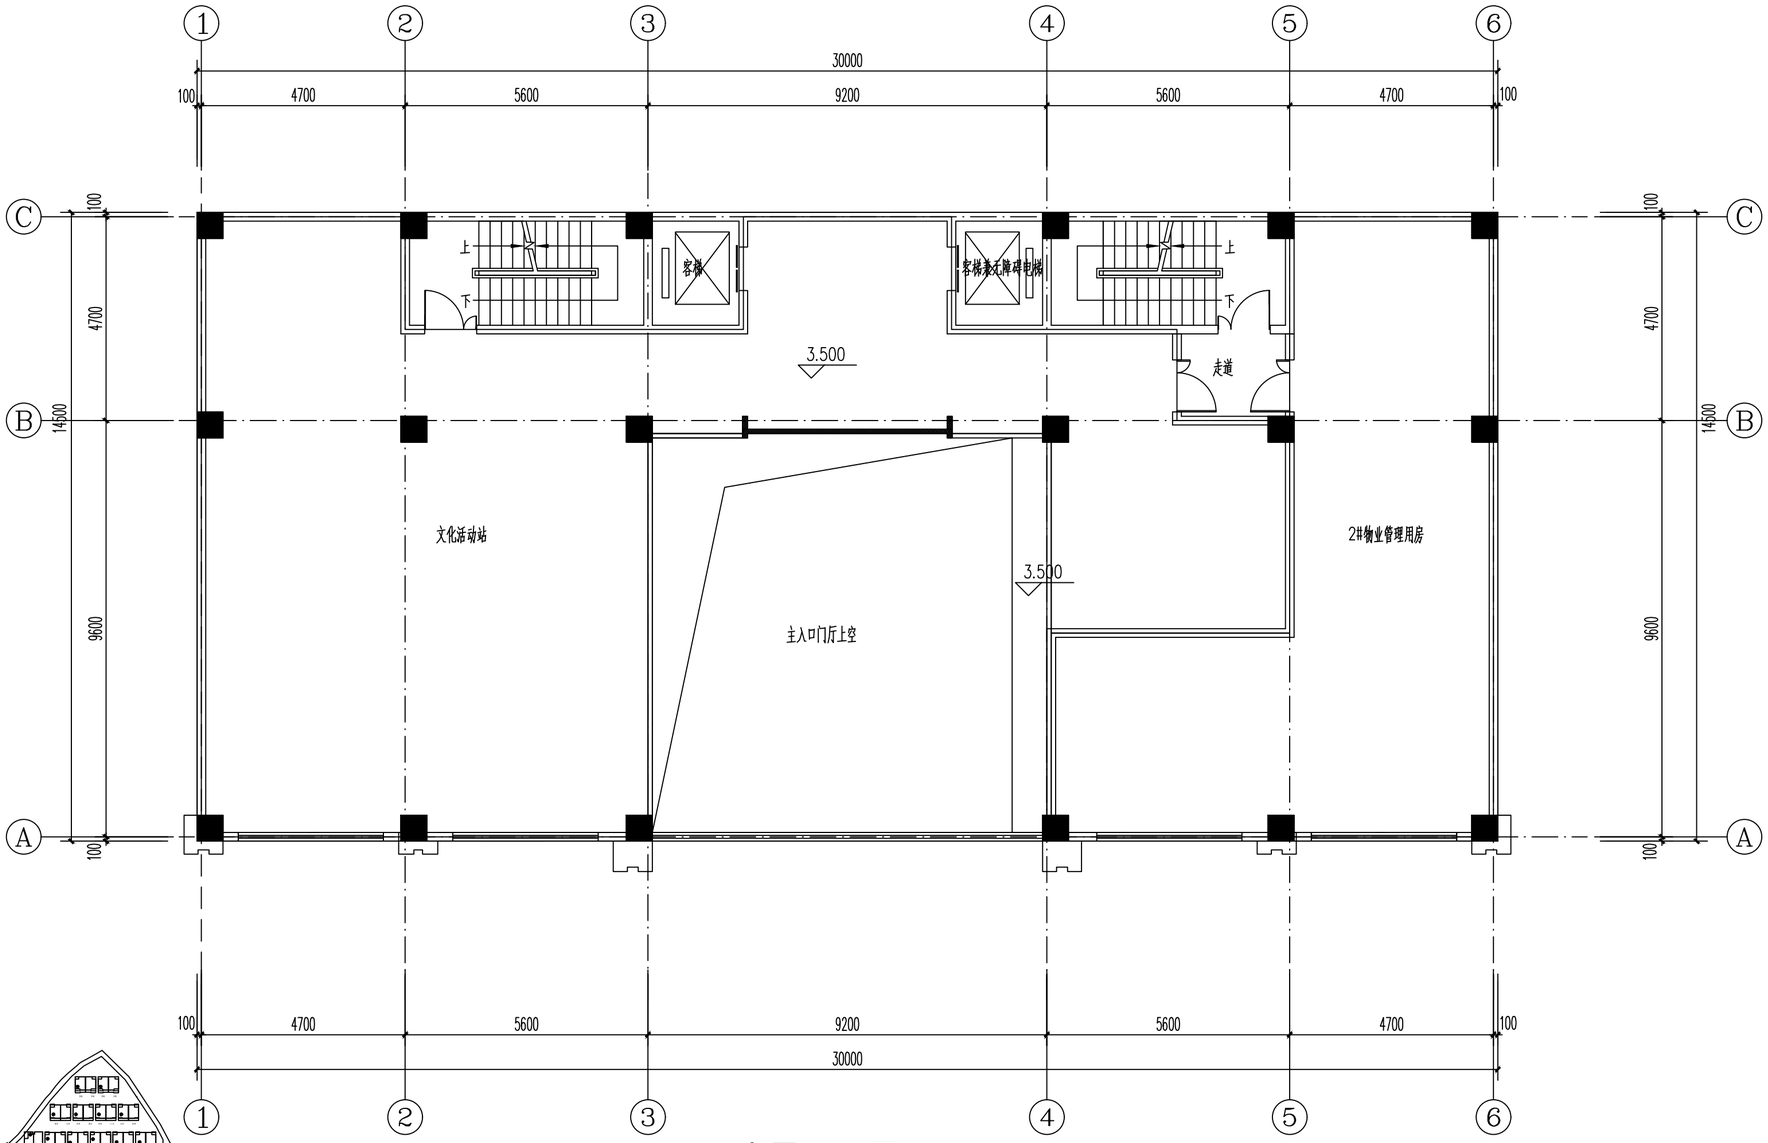

夹层平面图 1:100

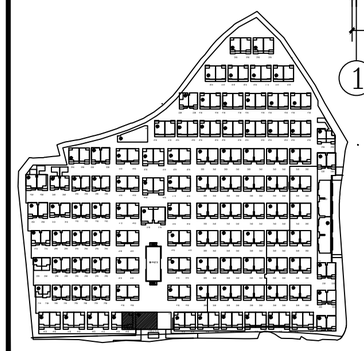

建筑		
制图人		
结构		
给排水		
暖通		
电气		
电讯		
动力		

建筑设计单位:
ARCHITECTURE DESIGN

福建凯筑工程设计集团有限公司
(原名称:福建发源集团设计院有限公司)
建筑工程 甲级
资质证书编号:A235000258

合作设计单位:
JOINTLY DESIGNED WITH

院出图章:
CNADRI PROJECT SEAL

注册建筑师执业章:
REGISTERED ARCHITECT'S SEAL

专业注册师执业章:
PROFESSIONAL REGISTERED SEAL

施工图审查单位:

施工图审查合格书编号:

未盖公司出图专用章的图纸对外无效。
本图纸须经建设、规划、消防等相关部门审批及施工图审查通过后方可作为正式施工图纸.
版权所有,不得翻制,违者必究!

版本 REVISION	升版原因 CAUSE	升版日期 DATE
第1.0版		

本图升版后,以最高版本为准

建设单位:
CLIENT
福建融金房地产开发有限公司


项目名称:
PROJECT NAME
融政富源小区—S1#

图名:
DRAWING TITLE
夹层平面图

设计号: PROJECT No. 2023-KZ-0242

项目总负责人 PROJECT DIRECTOR	张 华	张华
技术总负责人 TECHNICAL DIRECTOR	刘高超	刘高超
审定人 AUTHORIZED BY	骆国顺	骆国顺
审核人 VERIFIED BY	叶永福	叶永福
专业负责人 DISCIPLINE RESPONSIBLE BY	张 华	张华
校对人 CHECKED BY	周素娟	周素娟
设计人 DESIGNED BY	夏绍云	夏绍云

图别: STATUS 建 施 **图号:** DRAWING No. 02
比例: SCALE 1:100 **日期:** DATE 2023.03

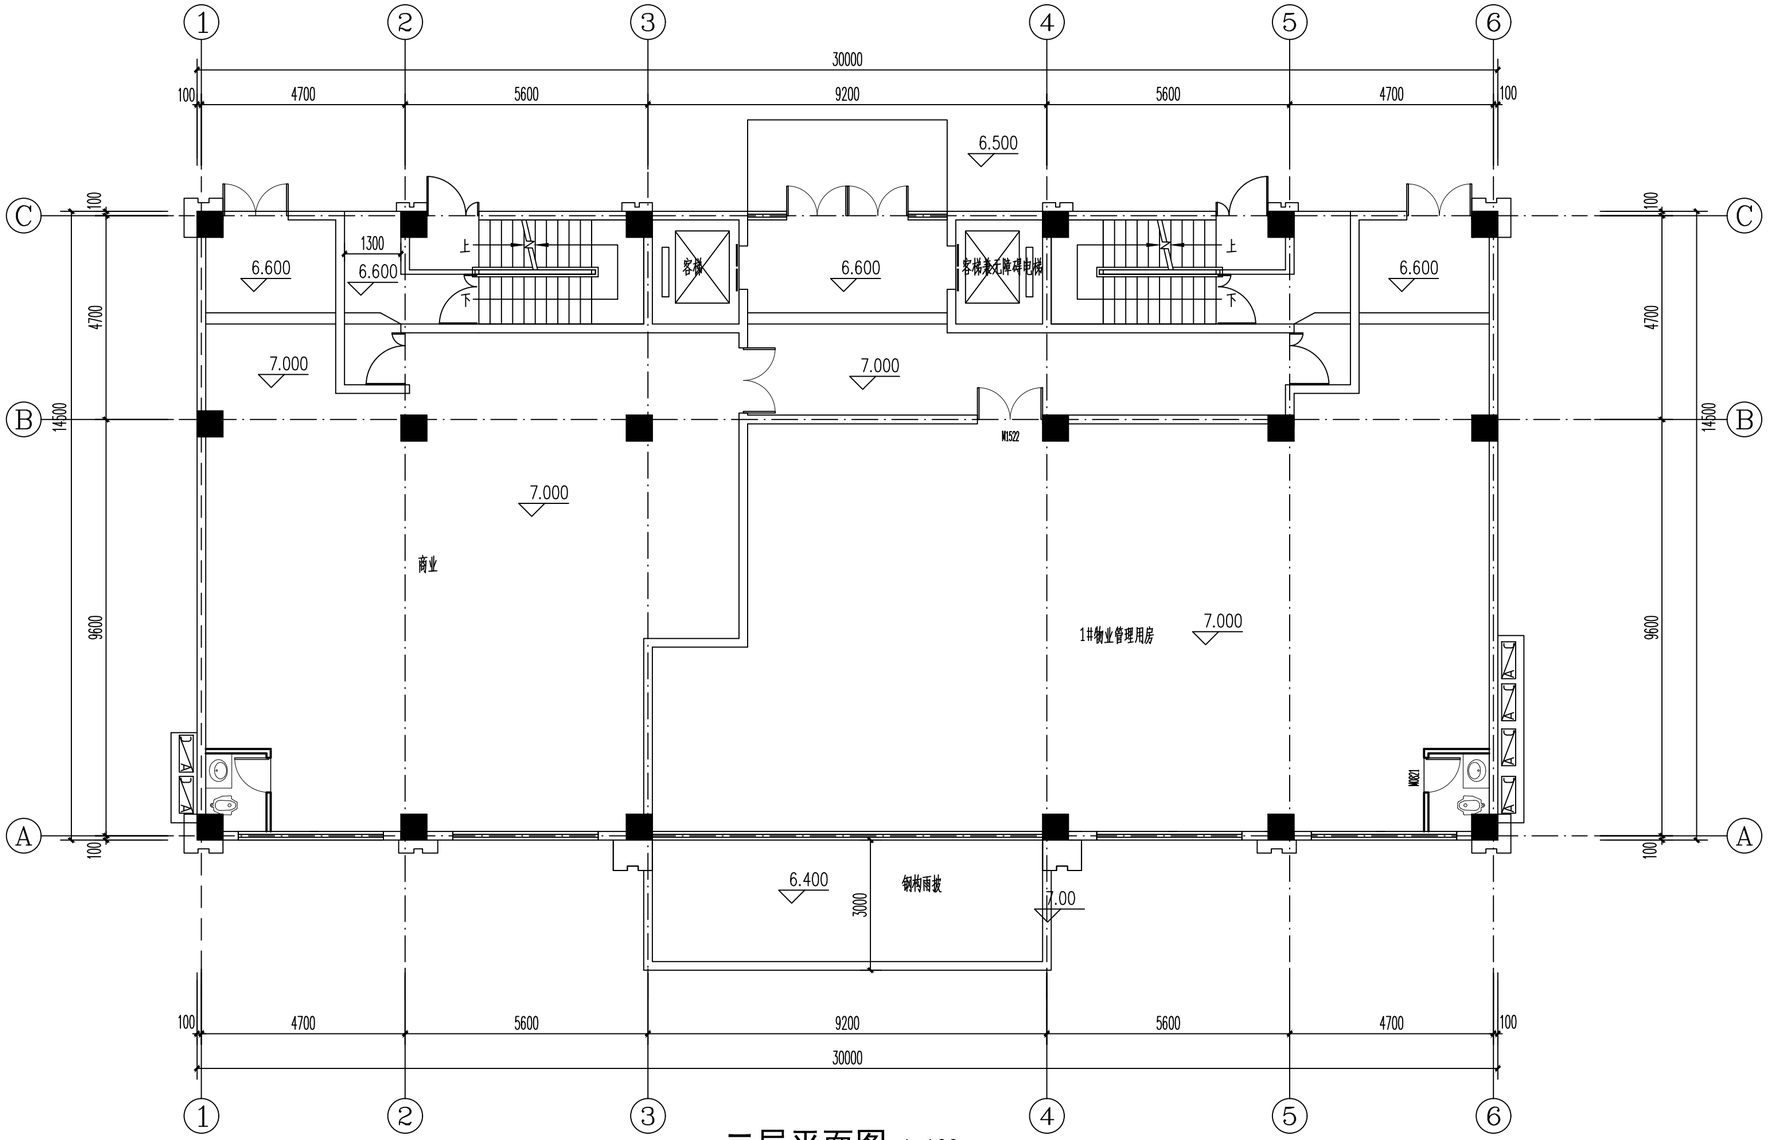

二层平面图 1:100

建筑设计单位：
ARCHITECTURE DESIGN

福建凯筑工程设计集团有限公司
（原名称：福建发源集团设计院有限公司）
建筑工程 甲级
资质证书编号：A235000258

合作设计单位：
JOINTLY DESIGNED WITH

院出图章：
CNADRI PROJECT SEAL

注册建筑师执业章：
REGISTERED ARCHITECT'S SEAL

专业注册师执业章：
PROFESSIONAL REGISTERED SEAL

施工图审查单位：

施工图审查合格书编号：

未盖公司出图专用章的图纸对外无效。
本图纸须经建设、规划、消防等相关部门审批及施工图审查通过后方可作为正式施工图纸。
版权所有，不得翻制，违者必究！

版本 REVISION	升版原因 CAUSE	升版日期 DATE
第1.0版		

本图升版后，以最高版本为准

建设单位：
CLIENT
福建融金房地产开发有限公司

项目名称：
PROJECT NAME
融政富源小区－S1#


图名：
DRAWING TITLE
二层平面图

设计号：
PROJECT No. 2023-KZ-0242

项目总负责人 PROJECT DIRECTOR	张 华	
技术总负责人 TECHNICAL DIRECTOR	刘高超	
审定人 AUTHORIZED BY	骆国顺	
审核人 VERIFIED BY	叶永福	
专业负责人 DISCIPLINE RESPONSIBLE BY	张 华	
校对人 CHECKED BY	周素娟	
设计人 DESIGNED BY	夏绍云	

图别：建 施 STATUS
图号：03 DRAWING No.
比例：1:100 SCALE
日期：2023.03 DATE

建筑 制图人 | 结构 给排水 | 电气 暖通 | 动力 电讯

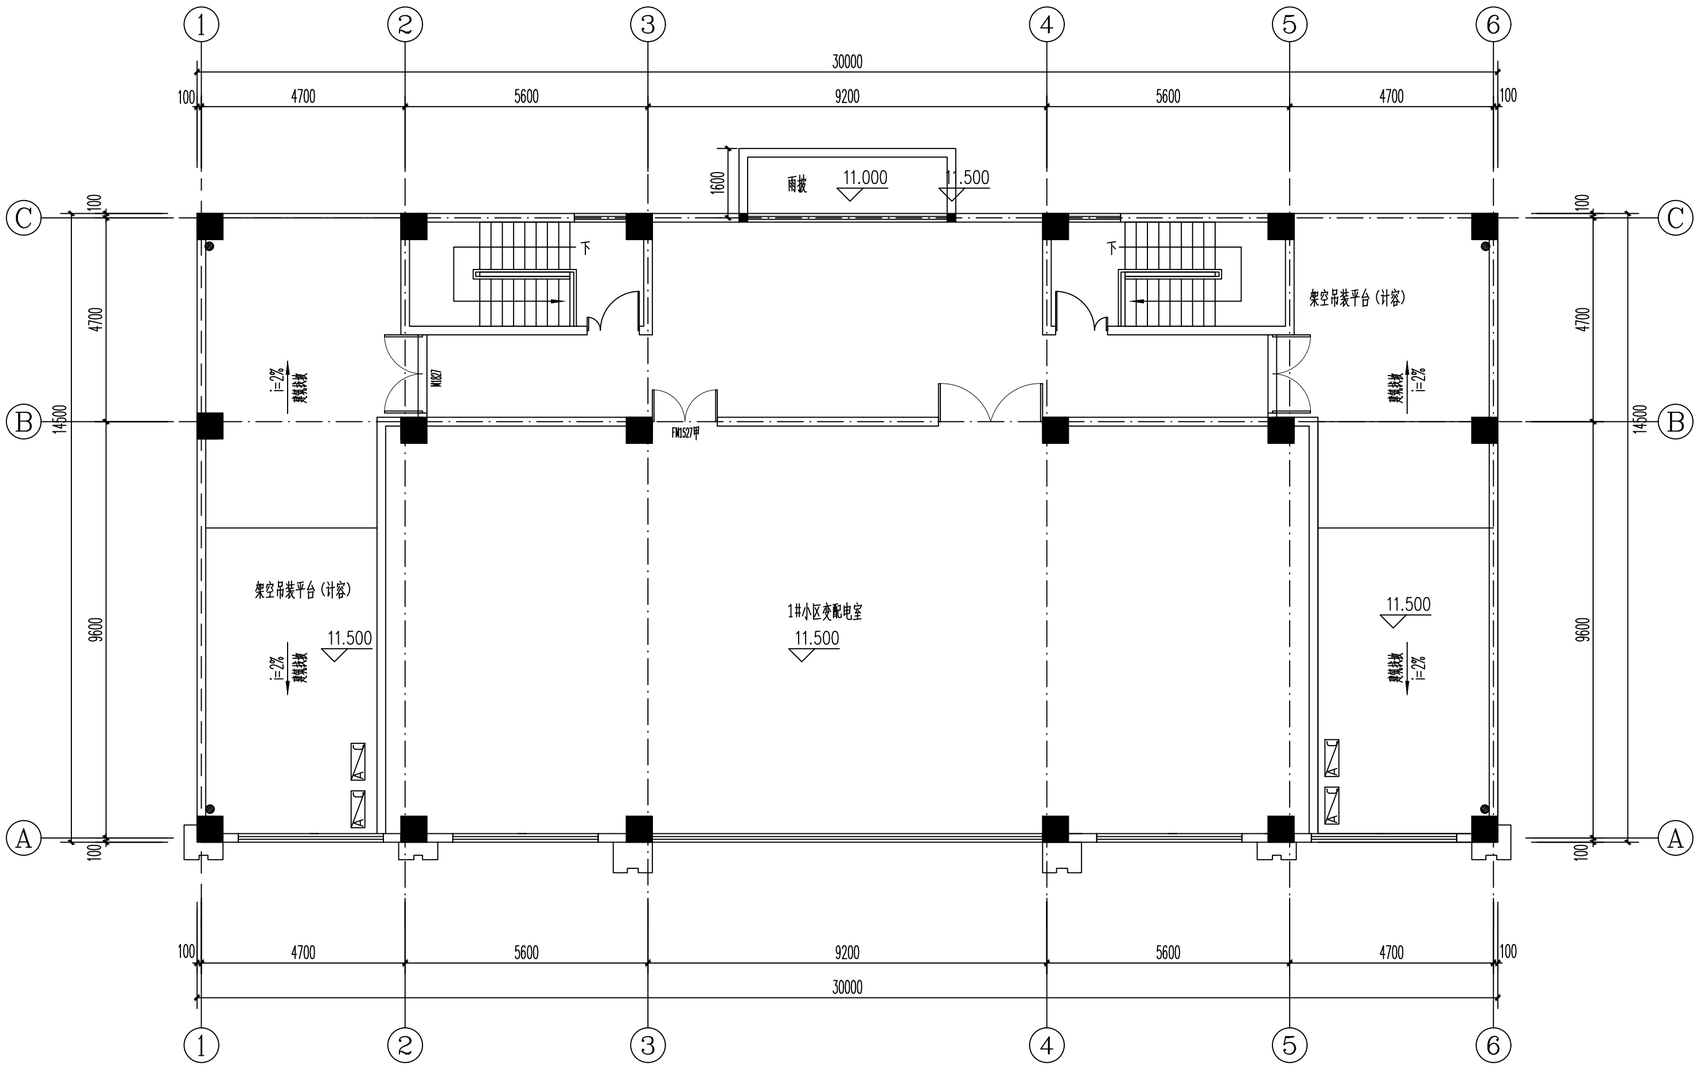

三层平面图 1:100

建筑设计单位：
ARCHITECTURE DESIGN

福建凯筑工程设计集团有限公司
（原名称：福建发源集团设计院有限公司）
建筑工程 甲级
资质证书编号：A235000258

合作设计单位：
JOINTLY DESIGNED WITH

院出图章：
CNADRI PROJECT SEAL

注册建筑师执业章：
REGISTERED ARCHITECT'S SEAL

专业注册师执业章：
PROFESSIONAL REGISTERED SEAL

施工图审查单位：

施工图审查合格书编号：

未盖公司出图专用章的图纸对外无效。
本图纸须经建设、规划、消防等相关部门审批及施工图审查通过后方可作为正式施工图纸。
版权所有，不得翻制，违者必究！

版本 REVISION	升版原因 CAUSE	升版日期 DATE
第1.0版		

本图升版后，以最高版本为准

建设单位：
CLIENT
福建融金房地产开发有限公司

项目名称：
PROJECT NAME
融政富源小区－S1#


图名：
DRAWING TITLE
三层平面图

设计号：
PROJECT No. 2023-KZ-0242

项目总负责人 PROJECT DIRECTOR	张 华	
技术总负责人 TECHNICAL DIRECTOR	刘高超	
审定人 AUTHORIZED BY	骆国顺	
审核人 VERIFIED BY	叶永福	
专业负责人 DISCIPLINE RESPONSIBLE BY	张 华	
校对人 CHECKED BY	周素娟	
设计人 DESIGNED BY	夏绍云	

图别：建 施 STATUS
图号：04 DRAWING No.
比例：1:100 SCALE
日期：2023.03 DATE

建筑 制图人 | 结构 给排水 | 电气 暖通 | 动力 电讯

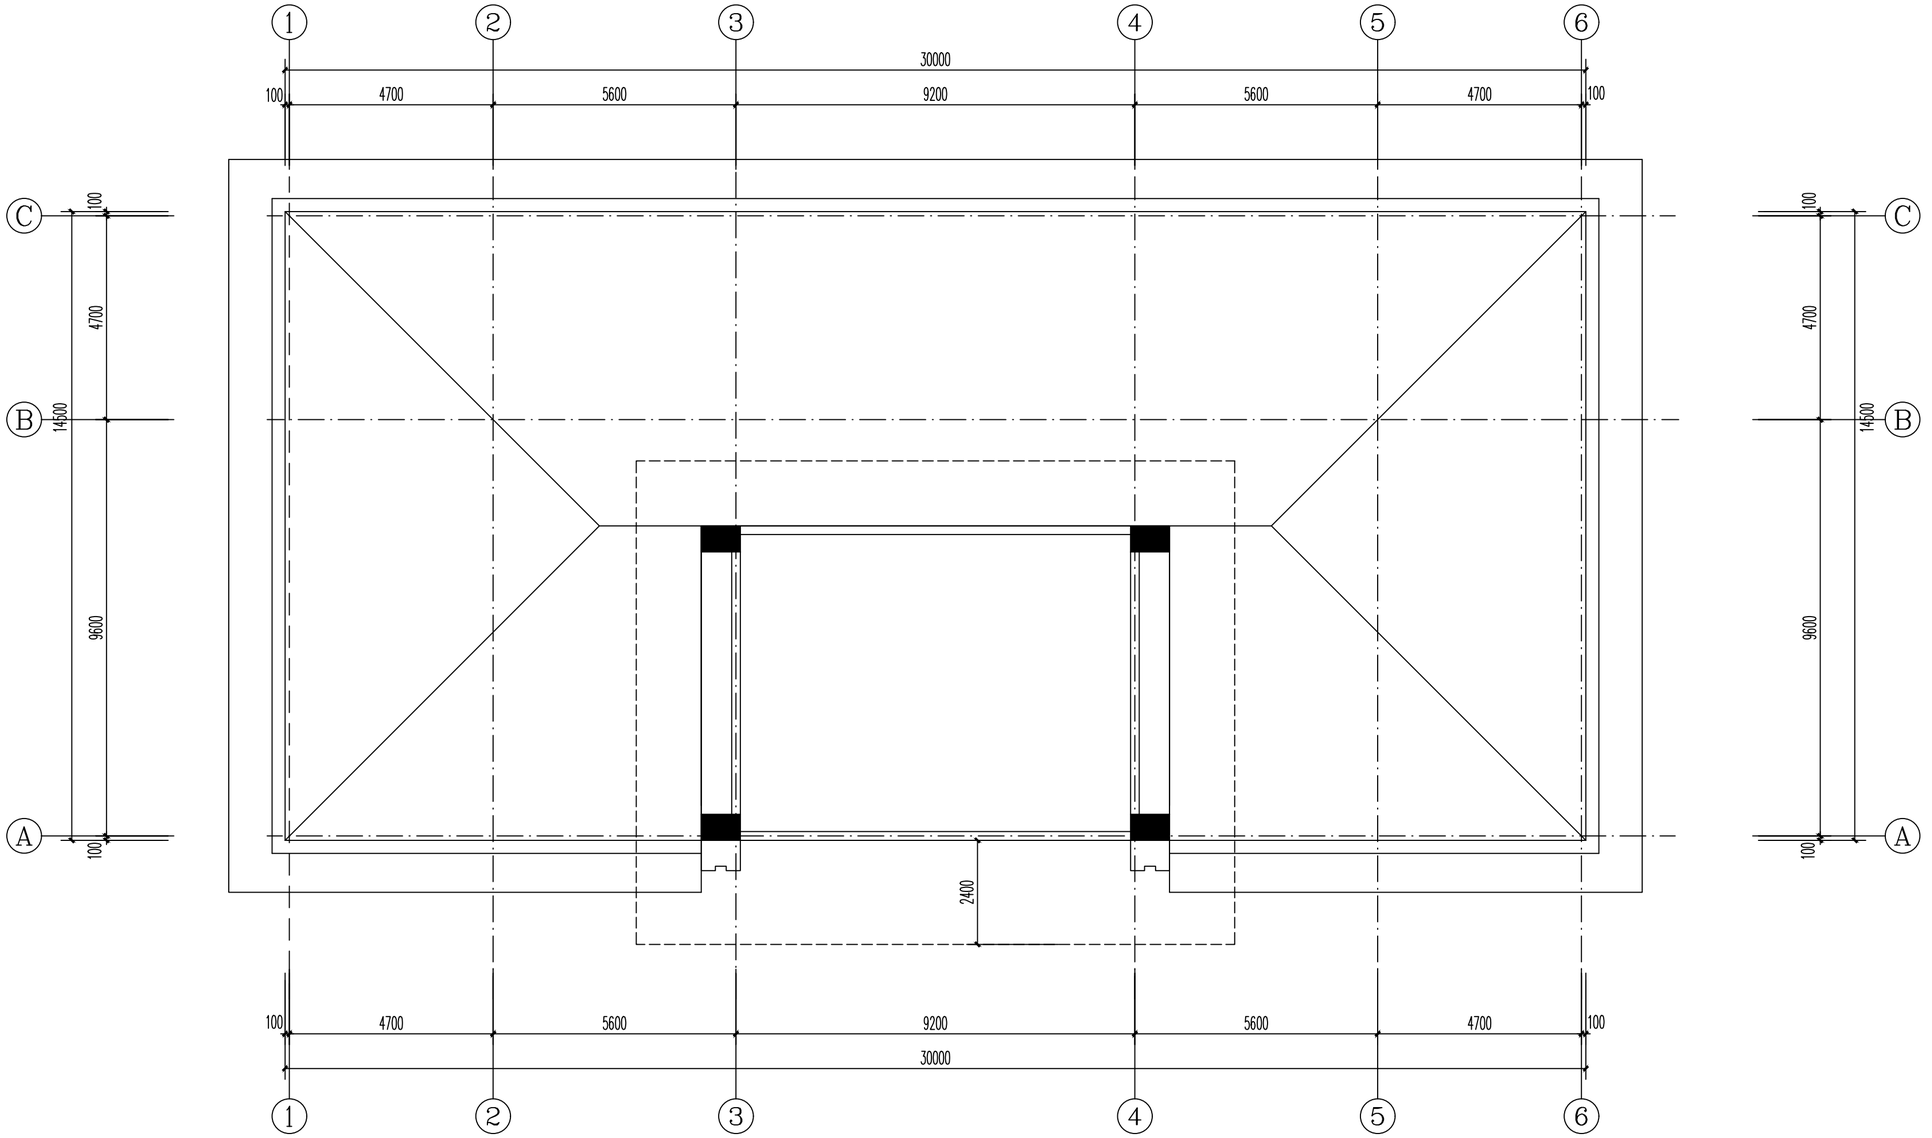

屋顶层平面图 1:100

建筑	
制图人	
结构	
给排水	
电气	暖通
动力	电讯

建筑设计单位：
ARCHITECTURE DESIGN

福建凯筑工程设计集团有限公司
（原名称：福建发源集团设计院有限公司）
建筑工程 甲级
资质证书编号：A235000258

合作设计单位：
JOINTLY DESIGNED WITH

院出图章：
CNADRI PROJECT SEAL

注册建筑师执业章：
REGISTERED ARCHITECT'S SEAL

专业注册师执业章：
PROFESSIONAL REGISTERED SEAL

施工图审查单位：

施工图审查合格书编号：

未盖公司出图专用章的图纸对外无效，
本图纸须经建设、规划、消防等相关部门审批及施工图审查通过后方可作为正式施工图纸。
版权所有，不得翻制，违者必究！

版本 REVISION	升版原因 CAUSE	升版日期 DATE
第1.0版		

本图升版后，以最高版本为准

建设单位：
CLIENT
福建融金房地产开发有限公司


项目名称：
PROJECT NAME
融政富源小区－S1#

图名：
DRAWING TITLE
屋顶层平面图

设计号：
PROJECT No. 2023-KZ-0242

项目总负责人 PROJECT DIRECTOR	张 华	
技术总负责人 TECHNICAL DIRECTOR	刘高超	
审定人 AUTHORIZED BY	骆国顺	
审核人 VERIFIED BY	叶永福	
专业负责人 DISCIPLINE RESPONSIBLE BY	张 华	
校对人 CHECKED BY	周素娟	
设计人 DESIGNED BY	夏绍云	

图别：STATUS 建 施	图号：DRAWING No. 05
比例：SCALE 1:100	日期：DATE 2023.03

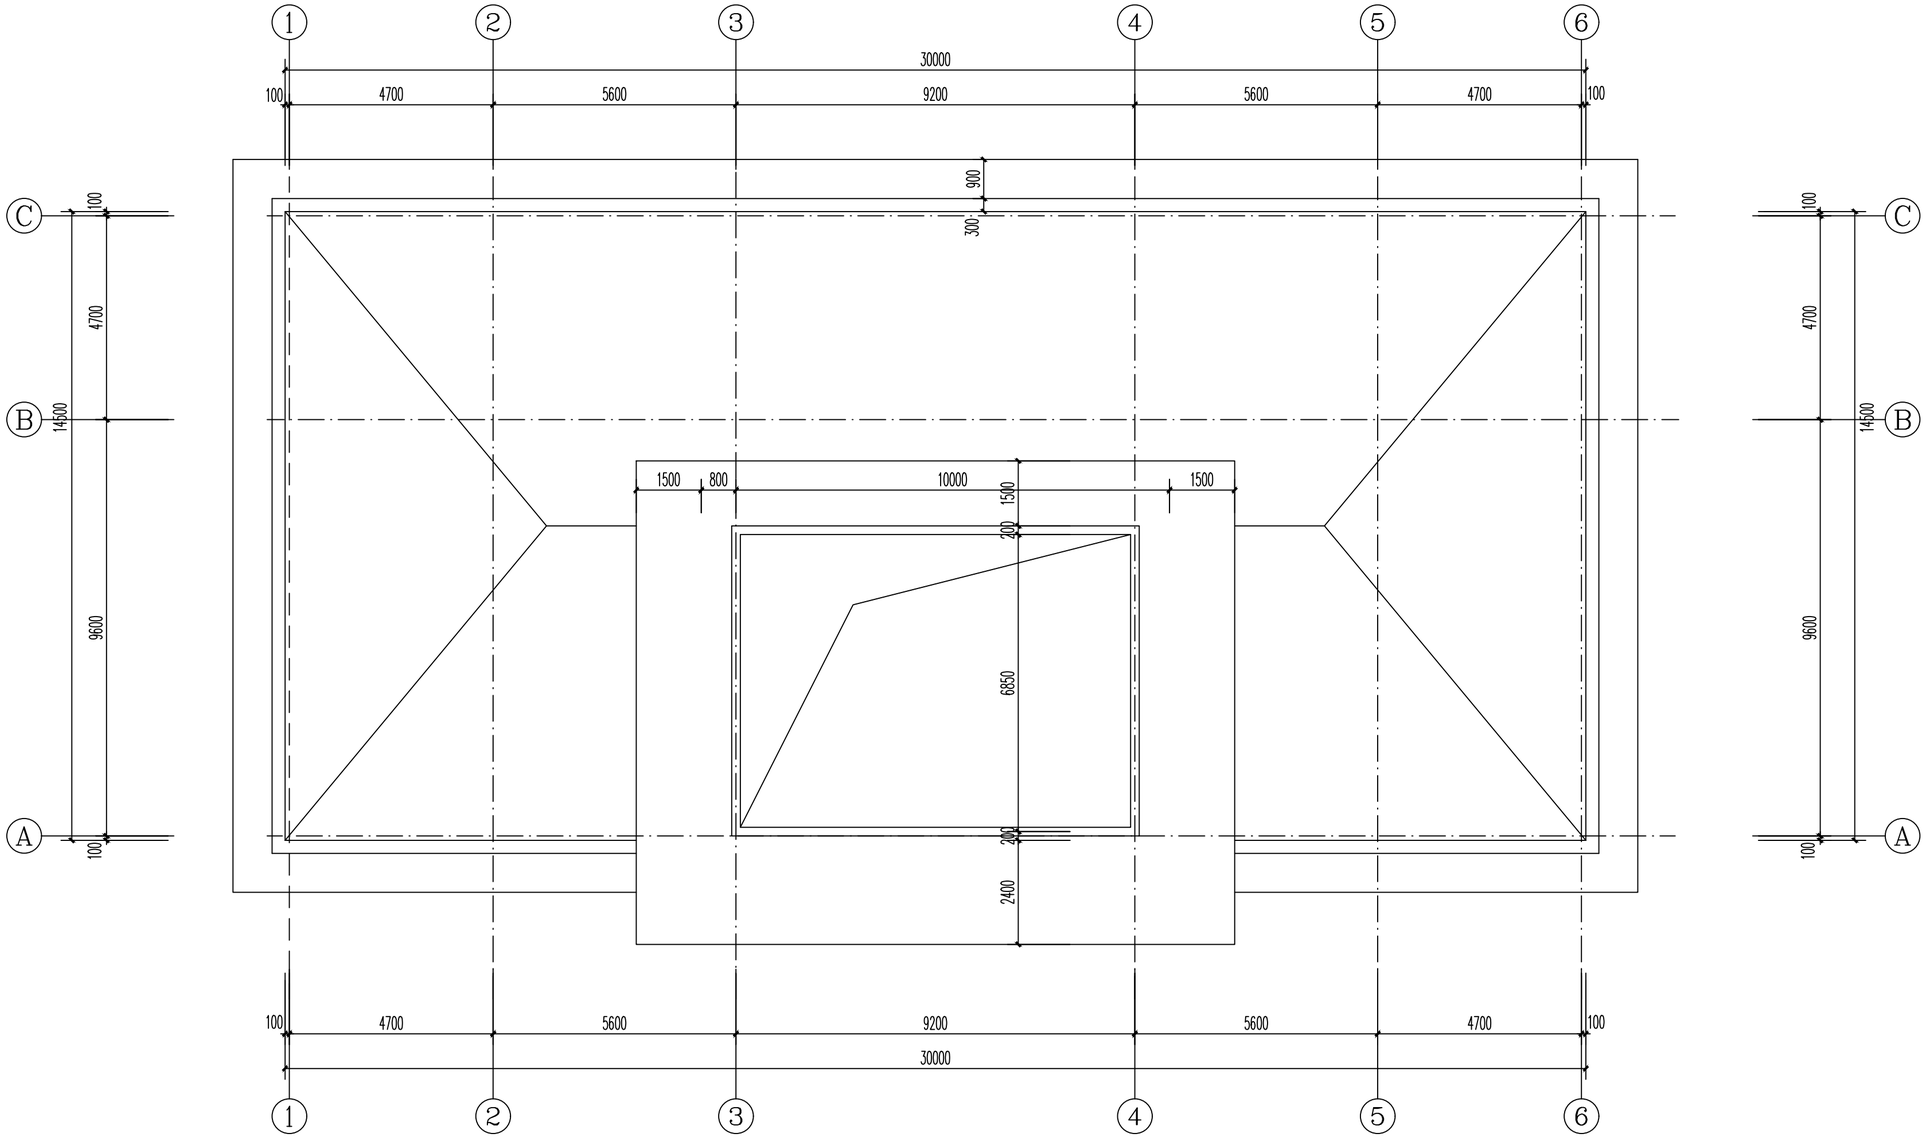

屋顶层平面图 1:100

建筑
制图人

给排水
结构

电气
暖通

动力
电讯

建筑设计单位:
ARCHITECTURE DESIGN

福建凯筑工程设计集团有限公司
(原名称:福建发源集团设计院有限公司)
建筑工程 甲级
资质证书编号:A235000258

合作设计单位:
JOINTLY DESIGNED WITH

院出图章:
CNADRI PROJECT SEAL

注册建筑师执业章:
REGISTERED ARCHITECT'S SEAL

专业注册师执业章:
PROFESSIONAL REGISTERED SEAL

施工图审查单位:

施工图审查合格书编号:

未盖公司出图专用章的图纸对外无效。
本图纸须经建设、规划、消防等相关部门审批及施工图审查通过后方可作为正式施工图纸。
版权所有,不得翻制,违者必究!

版本 REVISION	升版原因 CAUSE	升版日期 DATE
第1.0版		

本图升版后,以最高版本为准

建设单位:
CLIENT
福建融金房地产开发有限公司


项目名称:
PROJECT NAME
融政富源小区—S1#

图名:
DRAWING TITLE
屋顶层平面图

设计号:
PROJECT No. 2023-KZ-0242

项目总负责人 PROJECT DIRECTOR	张 华	
技术总负责人 TECHNICAL DIRECTOR	刘高超	
审定人 AUTHORIZED BY	骆国顺	
审核人 VERIFIED BY	叶永福	
专业负责人 DISCIPLINE RESPONSIBLE BY	张 华	
校对人 CHECKED BY	周素娟	
设计人 DESIGNED BY	夏绍云	

图别: 建 施 STATUS
图号: 05 DRAWING No.
比例: 1:100 SCALE
日期: 2023.03 DATE

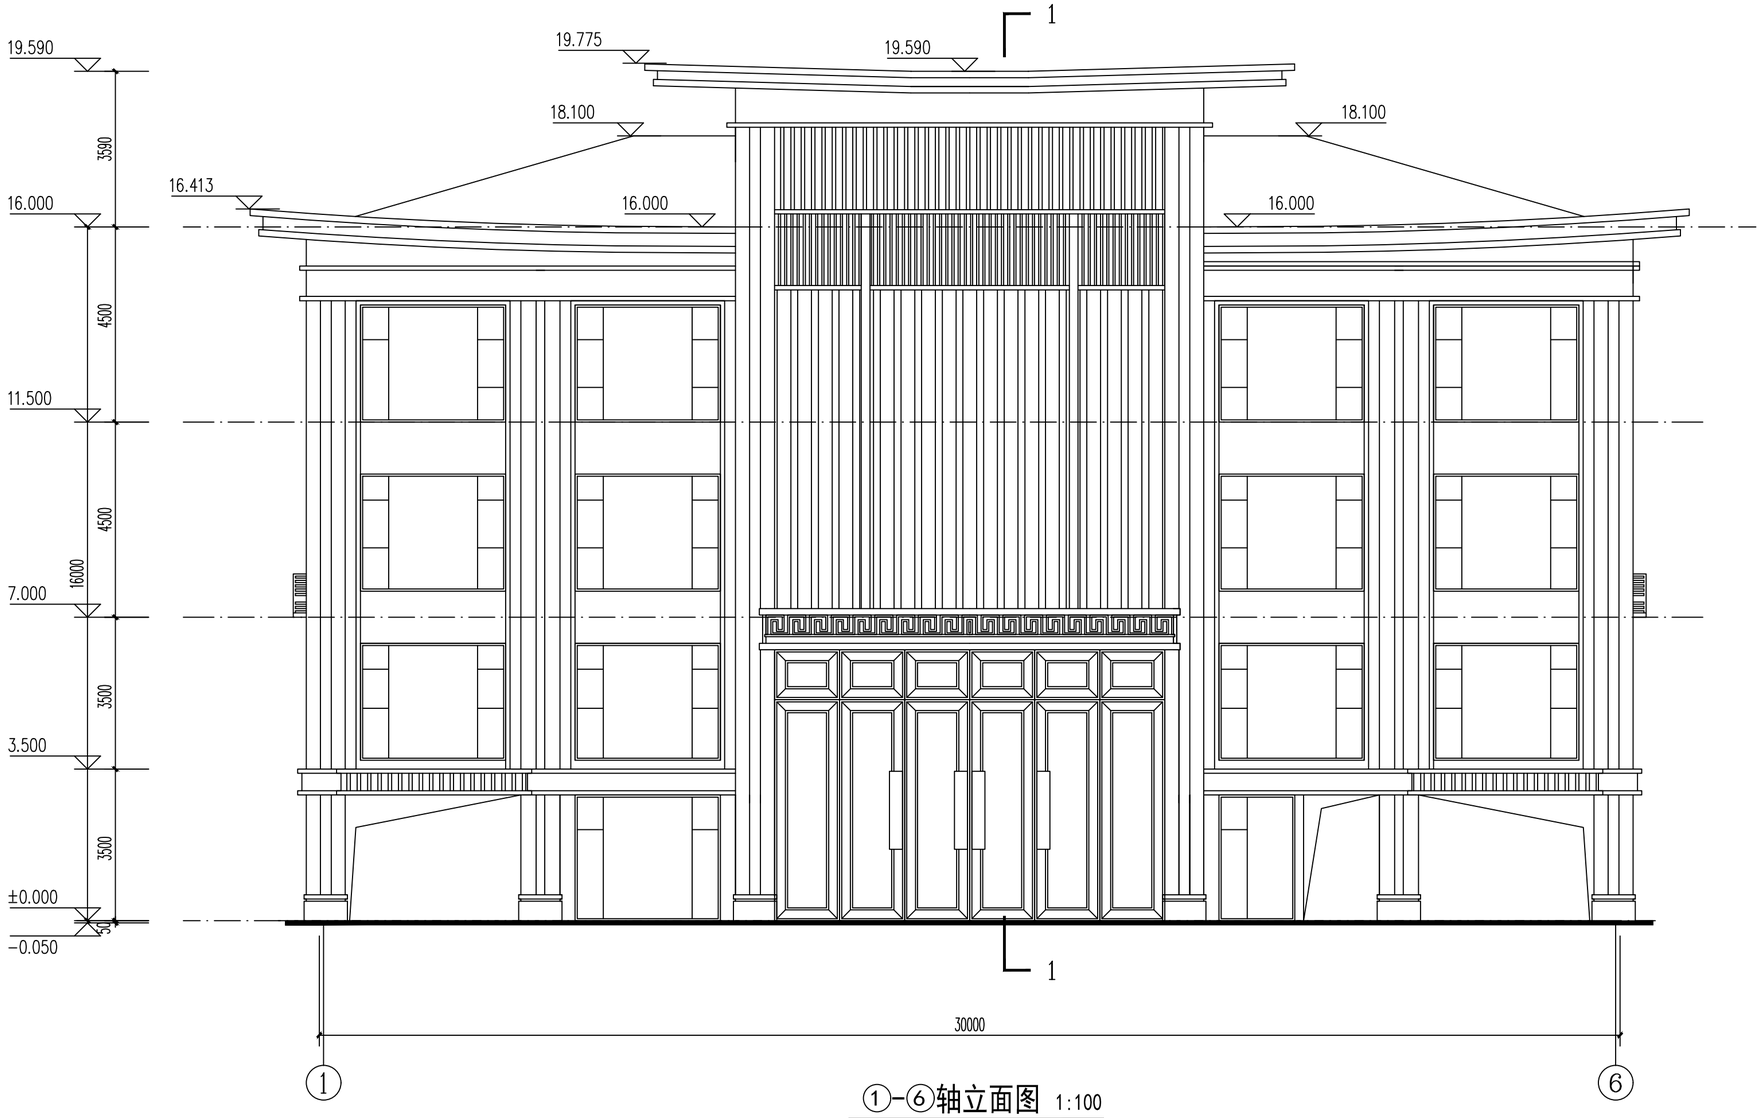

①-⑥轴立面图 1:100

建筑设计单位：
ARCHITECTURE DESIGN

福建凯筑工程设计集团有限公司
（原名称：福建发源集团设计院有限公司）
建筑工程 甲级
资质证书编号：A235000258

合作设计单位：
JOINTLY DESIGNED WITH

院出图章：
CNADRI PROJECT SEAL

注册建筑师执业章：
REGISTERED ARCHITECT'S SEAL

专业注册师执业章：
PROFESSIONAL REGISTERED SEAL

施工图审查单位：

施工图审查合格书编号：

未盖公司出图专用章的图纸对外无效。
本图纸须经建设、规划、消防等相关部门审批及施工图审查通过后方可作为正式施工图纸。
版权所有，不得翻制，违者必究！

版本 REVISION	升版原因 CAUSE	升版日期 DATE
第1.0版		

本图升版后，以最高版本为准

建设单位：
CLIENT
福建融金房地产开发有限公司

项目名称：
PROJECT NAME
融政富源小区—S1#


图名：
DRAWING TITLE
①-⑥立面图

设计号：
PROJECT No. 2023-KZ-0242

项目总负责人 PROJECT DIRECTOR	张 华	
技术总负责人 TECHNICAL DIRECTOR	刘高超	
审定人 AUTHORIZED BY	骆国顺	
审核人 VERIFIED BY	叶永福	
专业负责人 DISCIPLINE RESPONSIBLE BY	张 华	
校对人 CHECKED BY	周素娟	
设计人 DESIGNED BY	夏绍云	

图别：STATUS 建 施　　图号：DRAWING No. 06
比例：SCALE 1:100　　日期：DATE 2023.03

建筑 制图人 | 给排水 结构 | 电气 暖通 | 动力 电讯

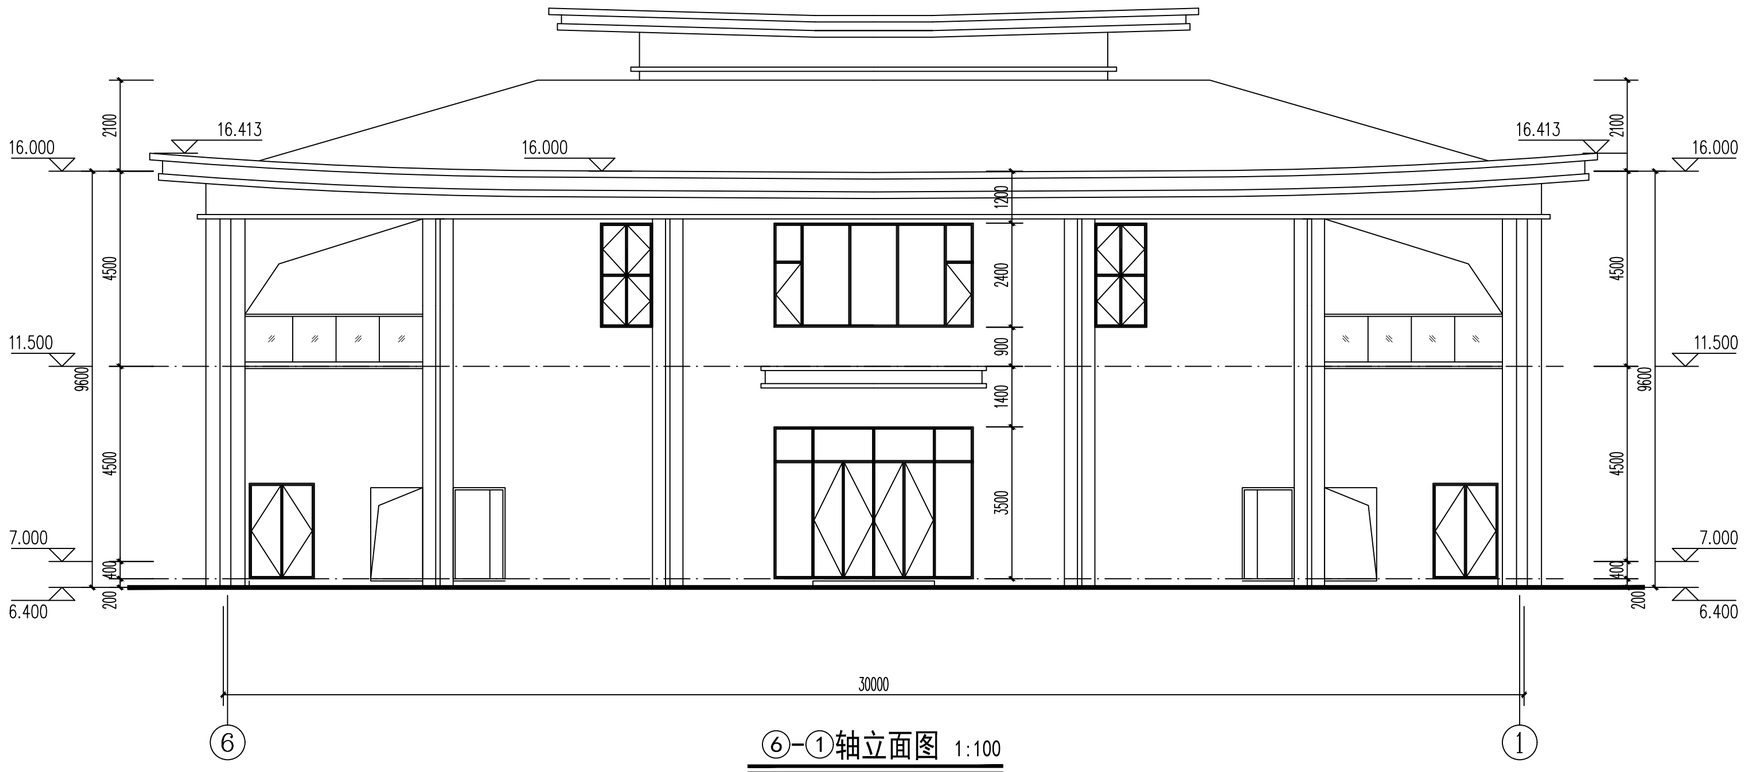

⑥-①轴立面图 1:100

建筑 制图人		
给排水 结构		
电气 暖通		
动力 电讯		

建筑设计单位：
ARCHITECTURE DESIGN

福建凯筑工程设计集团有限公司
（原名称：福建发源集团设计院有限公司）
建筑工程 甲级
资质证书编号：A235000258

合作设计单位：
JOINTLY DESIGNED WITH

院出图章：
CNADRI PROJECT SEAL

注册建筑师执业章：
REGISTERED ARCHITECT'S SEAL

专业注册师执业章：
PROFESSIONAL REGISTERED SEAL

施工图审查单位：

施工图审查合格书编号：

未盖公司出图专用章的图纸对外无效。
本图纸须经建设、规划、消防等相关部门审批及施工图审查通过后方可作为正式施工图纸。
版权所有，不得翻制，违者必究！

版本 REVISION	升版原因 CAUSE	升版日期 DATE
第1.0版		

本图升版后，以最高版本为准

建设单位：
CLIENT
福建融金房地产开发有限公司

项目名称：
PROJECT NAME
融政富源小区－S1#


图名：
DRAWING TITLE
⑥-①立面图

设计号：
PROJECT No. 2023-KZ-0242


项目总负责人 PROJECT DIRECTOR	张 华	
技术总负责人 TECHNICAL DIRECTOR	刘高超	
审定人 AUTHORIZED BY	骆国顺	
审核人 VERIFIED BY	叶永福	
专业负责人 DISCIPLINE RESPONSIBLE BY	张 华	
校对人 CHECKED BY	周素娟	
设计人 DESIGNED BY	夏绍云	


图别： 建 施 STATUS
图号： 07 DRAWING No.
比例： 1:100 SCALE
日期： 2023.03 DATE

建筑 制图人 | 结构 给排水 | 电气 暖通 | 动力 电讯

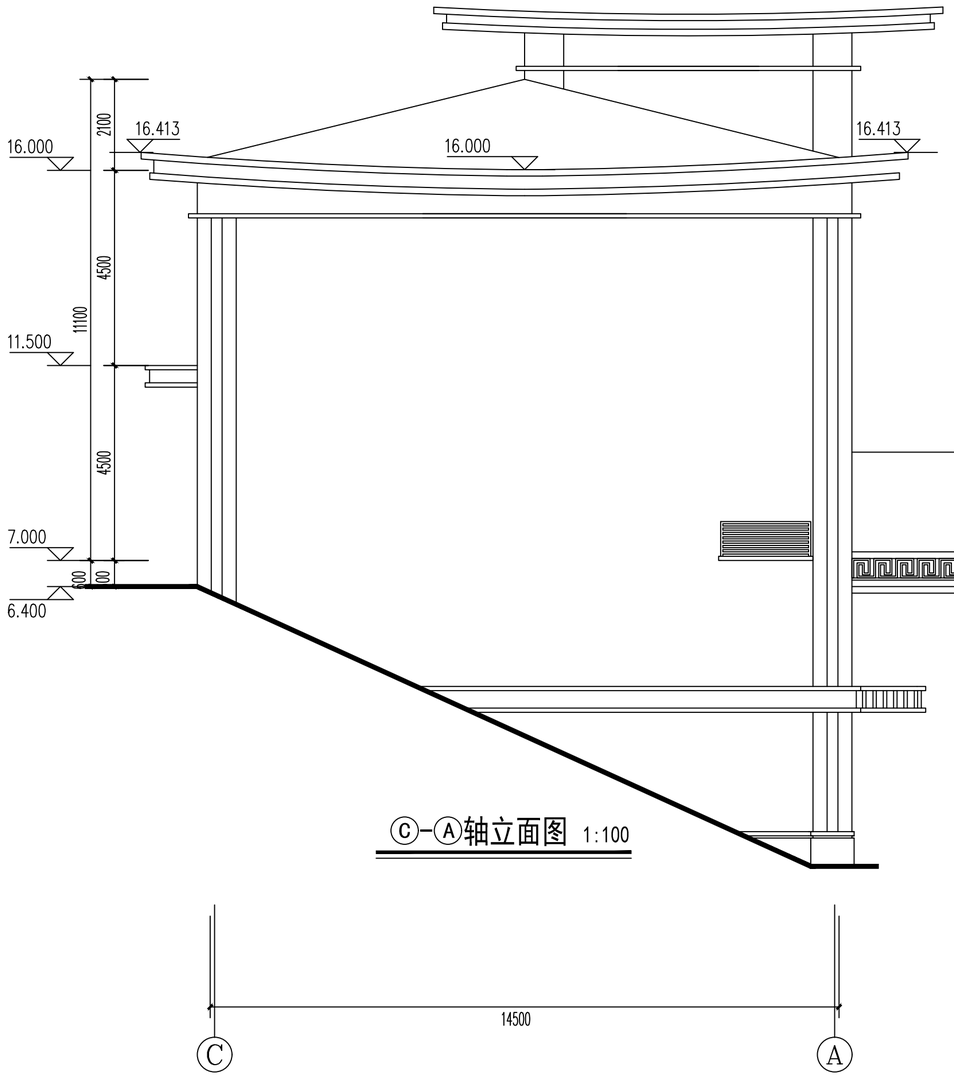

Ⓒ-Ⓐ轴立面图 1:100

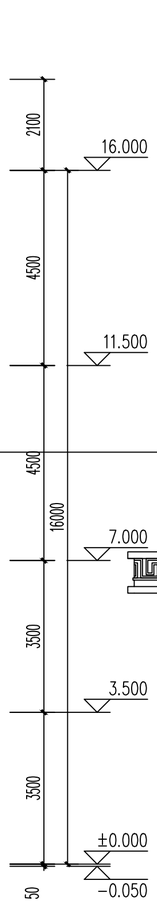

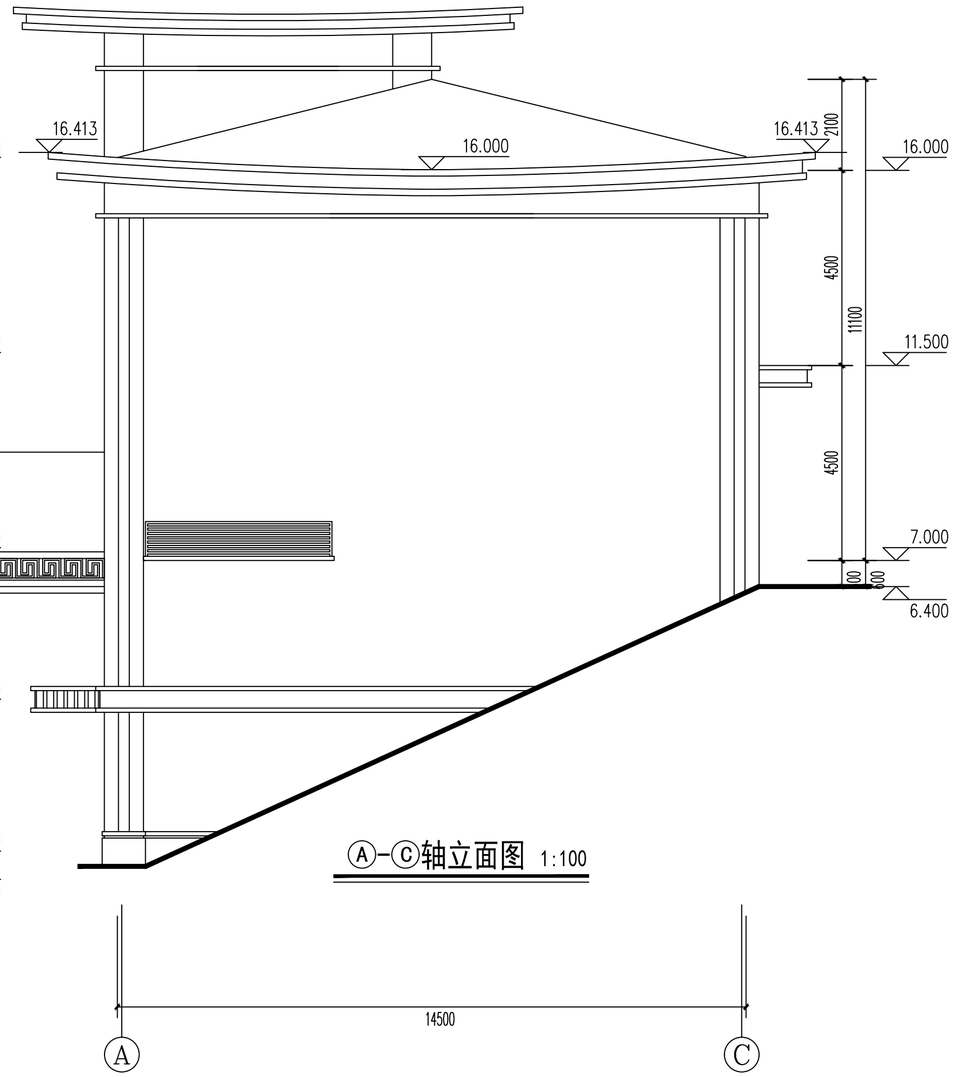

Ⓐ-Ⓒ轴立面图 1:100

建筑设计单位：
ARCHITECTURE DESIGN

福建凯筑工程设计集团有限公司
（原名称：福建发源集团设计院有限公司）
建筑工程 甲级
资质证书编号：A235000258

合作设计单位：
JOINTLY DESIGNED WITH

院出图章：
CNADRI PROJECT SEAL

注册建筑师执业章：
REGISTERED ARCHITECT'S SEAL

专业注册师执业章：
PROFESSIONAL REGISTERED SEAL

施工图审查单位：

施工图审查合格书编号：

未盖公司出图专用章的图纸对外无效。
本图纸须经建设、规划、消防等相关部门审批及施工图审查通过后方可作为正式施工图纸。
版权所有，不得翻制，违者必究！

版本 REVISION	升版原因 CAUSE	升版日期 DATE
第1.0版		

本图升版后，以最高版本为准

建设单位：
CLIENT
福建融金房地产开发有限公司


项目名称：
PROJECT NAME
融政富源小区－S1#

图名：
DRAWING TITLE
Ⓒ-Ⓐ立面图
Ⓐ-Ⓒ立面图

设计号：
PROJECT No. 2023-KZ-0242

项目总负责人 PROJECT DIRECTOR	张 华	
技术总负责人 TECHNICAL DIRECTOR	刘高超	
审定人 AUTHORIZED BY	骆国顺	
审核人 VERIFIED BY	叶永福	
专业负责人 DISCIPLINE RESPONSIBLE BY	张 华	
校对人 CHECKED BY	周素娟	
设计人 DESIGNED BY	夏绍云	

图别：建 施 STATUS
图号：08 DRAWING No.
比例：1:100 SCALE
日期：2023.03 DATE

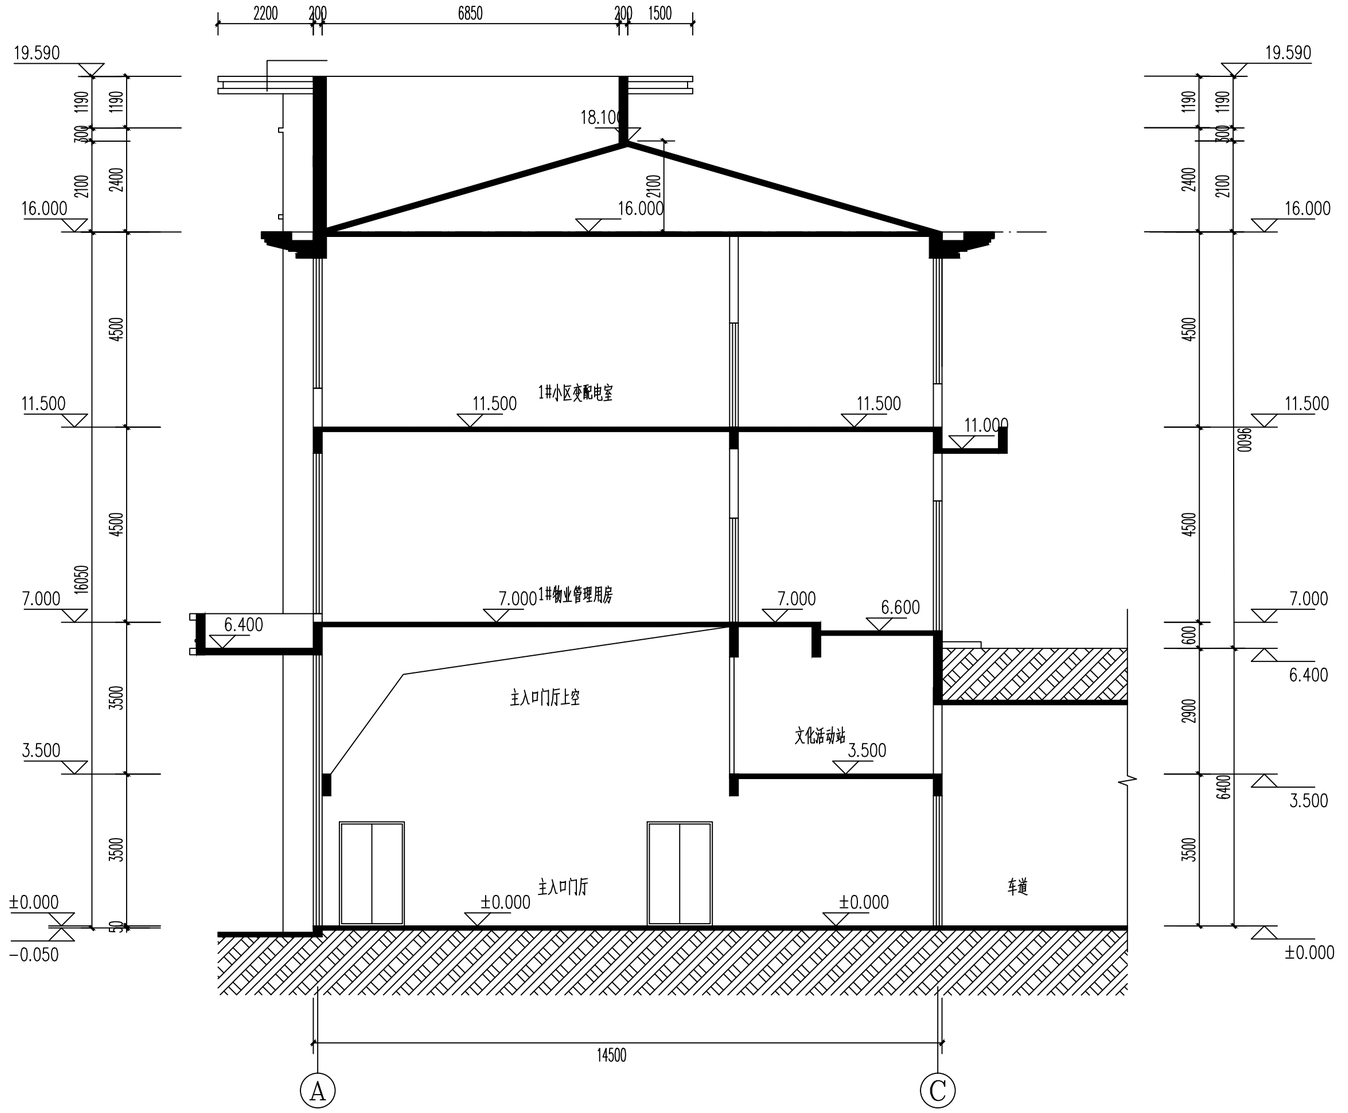

1-1剖面图　1:100

建筑设计单位：
ARCHITECTURE DESIGN

福建凯筑工程设计集团有限公司
（原名称：福建发源集团设计院有限公司）
建筑工程 甲级
资质证书编号：A235000258

合作设计单位：
JOINTLY DESIGNED WITH

院出图章：
CNADRI PROJECT SEAL

注册建筑师执业章：
REGISTERED ARCHITECT'S SEAL

专业注册师执业章：
PROFESSIONAL REGISTERED SEAL

施工图审查单位：

施工图审查合格书编号：

未盖公司出图专用章的图纸对外无效。
本图纸须经建设、规划、消防等相关部门审批及施工图审查通过后方可作为正式施工图纸。
版权所有，不得翻制，违者必究！

第1.0版		
版本 REVISION	升版原因 CAUSE	升版日期 DATE
本图升版后，以最高版本为准		

建设单位：
CLIENT
福建融金房地产开发有限公司

项目名称：
PROJECT NAME
融政富源小区－S1#

图名：
DRAWING TITLE
1－1剖面图

设计号：
PROJECT No. 2023-KZ-0242

项目总负责人 PROJECT DIRECTOR	张 华	张华
技术总负责人 TECHNICAL DIRECTOR	刘高超	刘高超
审定人 AUTHORIZED BY	骆国顺	骆国顺
审核人 VERIFIED BY	叶永福	叶永福
专业负责人 DISCIPLINE RESPONSIBLE BY	张 华	张华
校对人 CHECKED BY	周素娟	周素娟
设计人 DESIGNED BY	夏绍云	夏绍云
图别：建 施 STATUS	图号：09 DRAWING No.	
比例：1:100 SCALE	日期：2023.03 DATE	

建筑 制图人 | 结构 给排水 | 电气 暖通 | 动力 电讯