



特别声明:

- 1、本图纸未经审核,不得复制或调用!
- 2、本图纸未经设计盖章/用章无效;施工图纸未经审核盖章/用章无效!

备注:

版本号	日期	版本号	日期

注册工程师执业章

注册建筑师执业章

设计图纸专用章

施工图审查批准单位:

建设单位:

工性曰孙： 观溪言号领郡



子项目名称:

工程负责人	技术负责人
-------	-------

工程负责人	张永
专业负责人	张永
审核	张永
校对	邵会娟
设计	张得化
制图	

圖 1-1-1

工程编号		日期	2025.05
图别	方案	比例	
图号		版本号	第 版

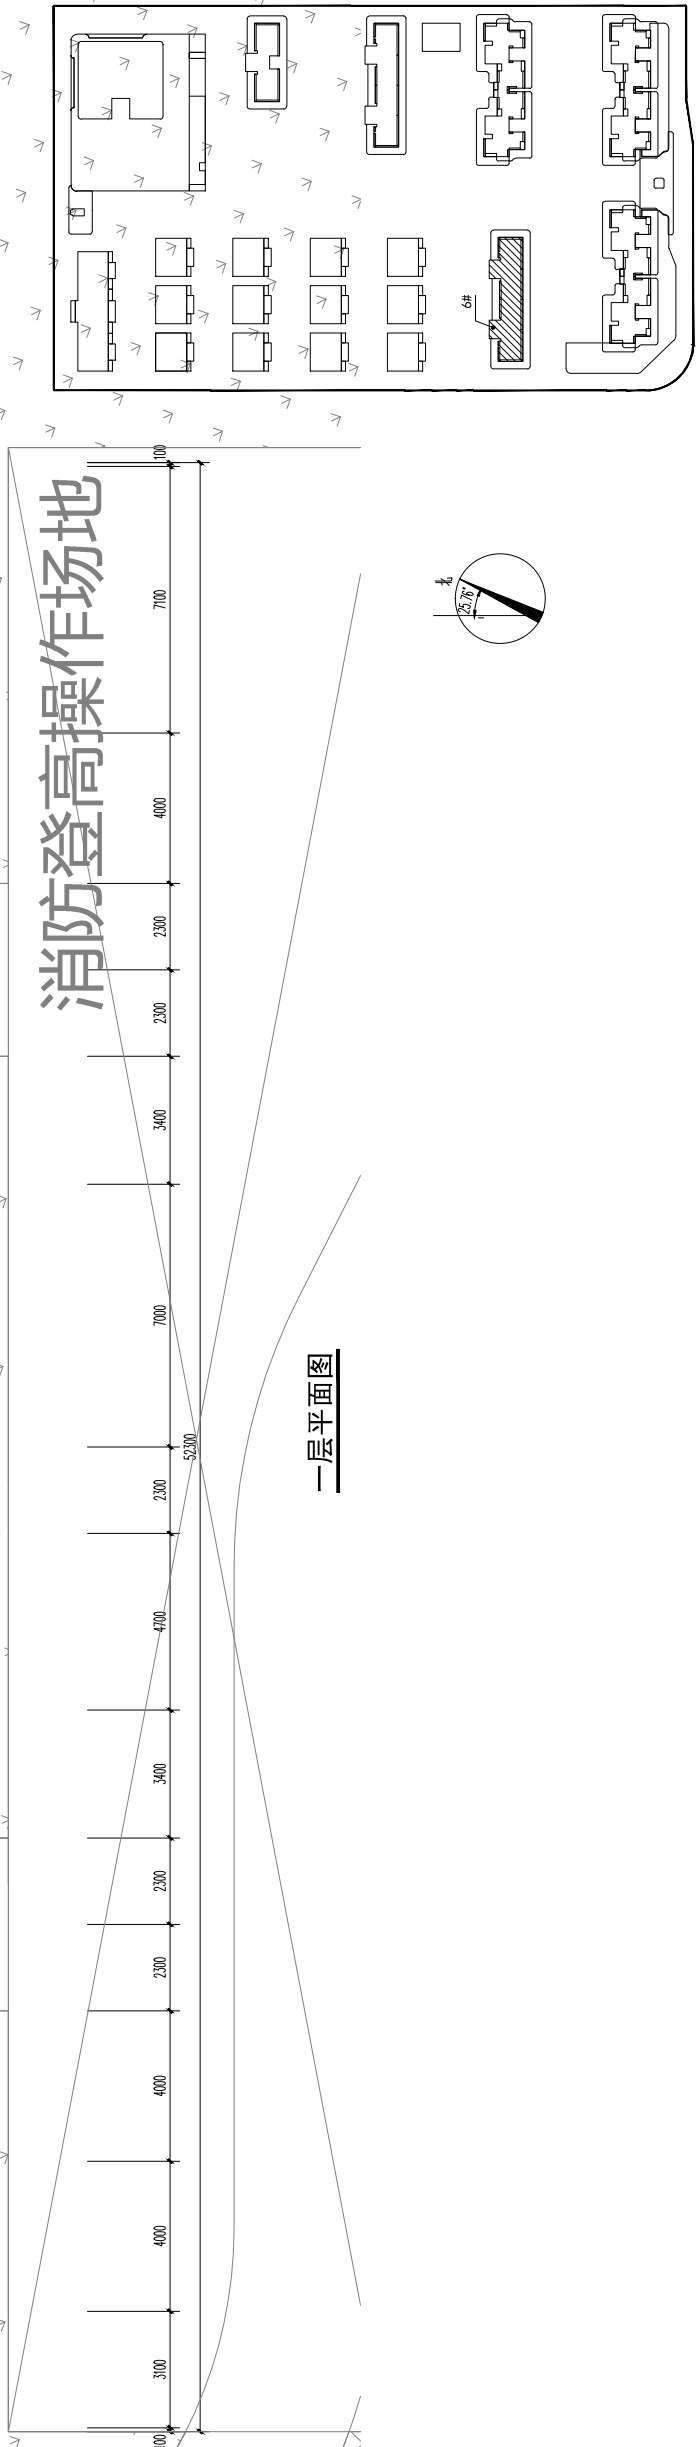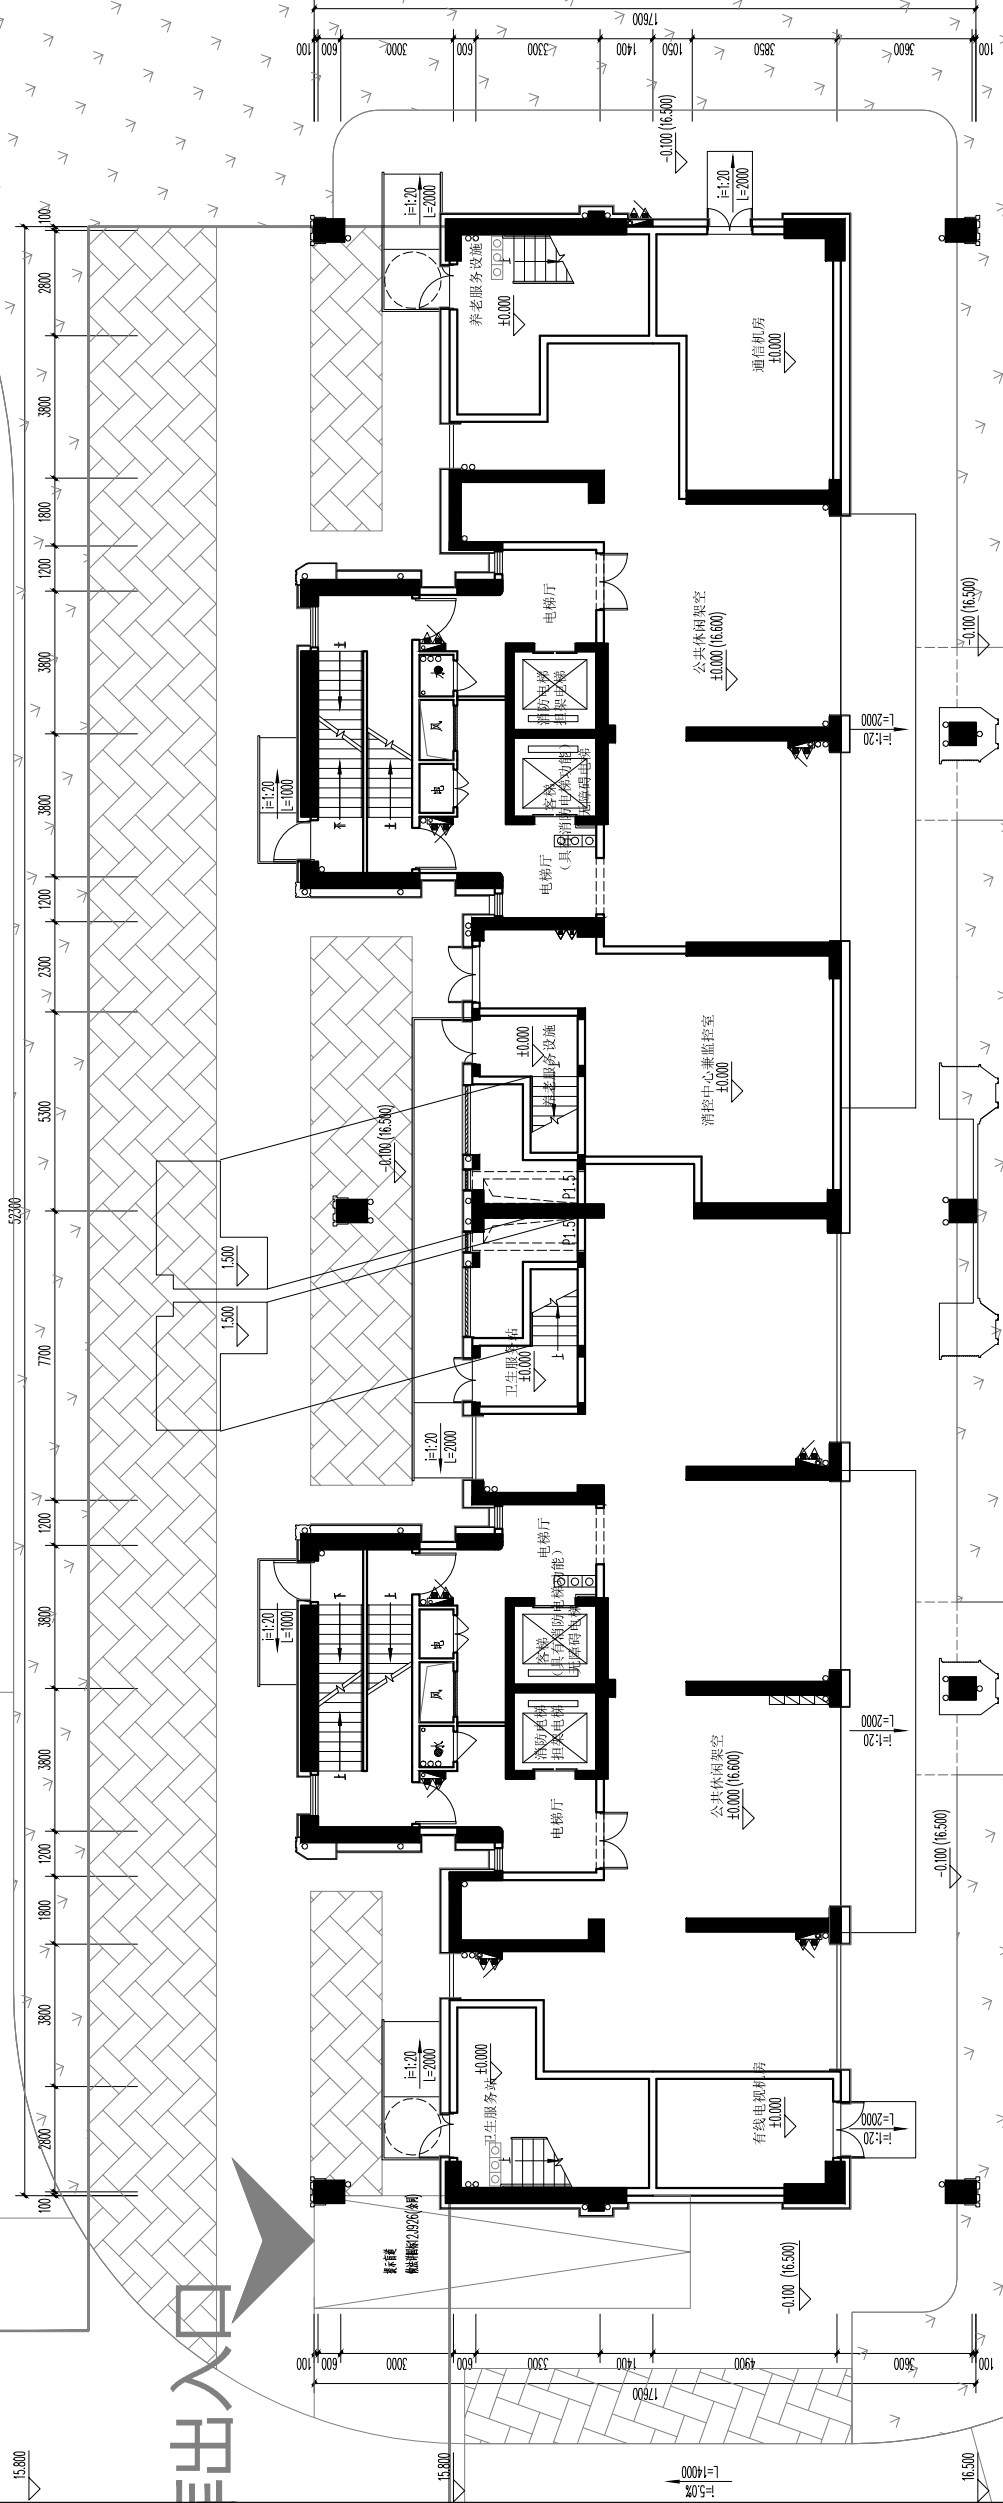

圖面平层一